
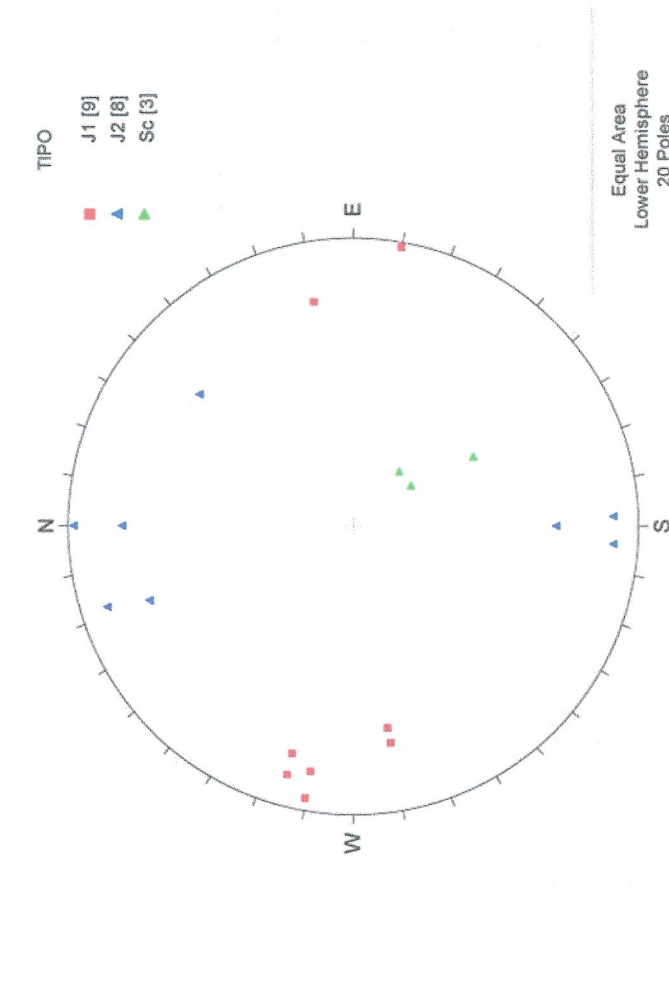
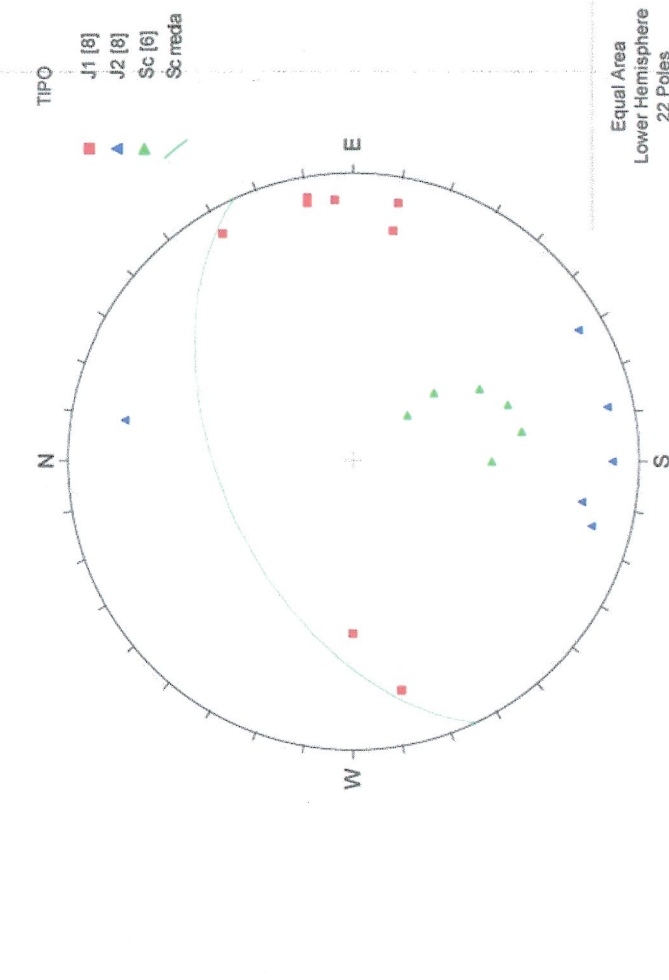
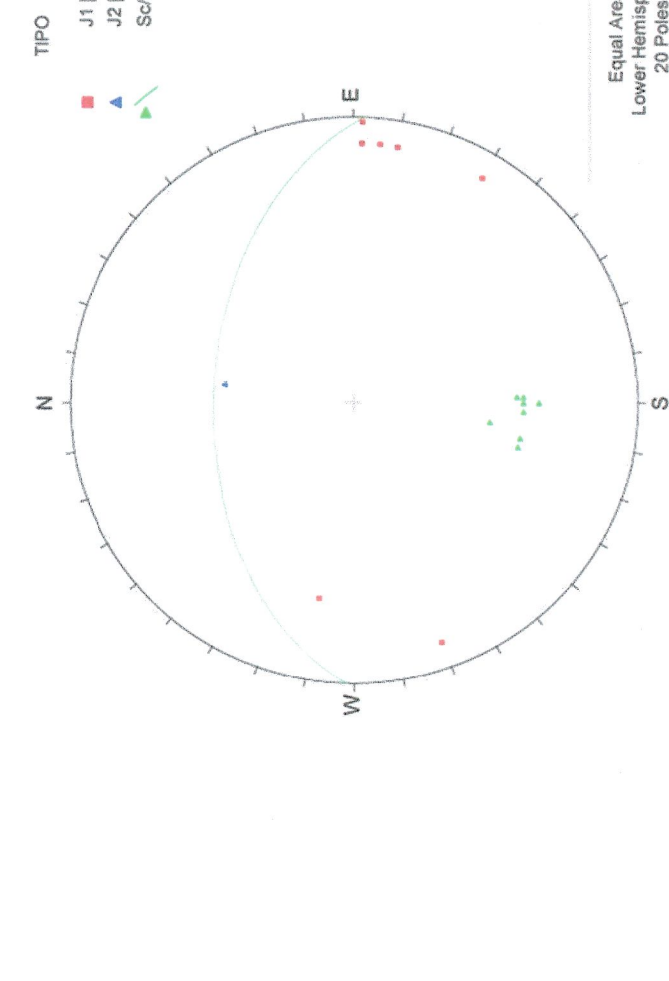


LEGENDE
LEGÈNDE


Copertura quarternaria Dépôts quaternaires	Simboli geologici-structurali Symboles géologiques-structuraux	Altri simboli Autres symboles
<ul style="list-style-type: none"> Contrastratigrafia (ca) Depositi glaciali indifferenziati (gi) Depositi glaciali differenziati (gd) Depositi glaciali stratificati (gs) Schistoseità 	<ul style="list-style-type: none"> Linee geologiche inerti Linee geologiche attive Schistoseità Sistemi di giunti principali Sistemi di fratture principali Sistemi di fratture subordinati Sistemi di giunti occasionali Sistemi di fratture occasionali Tracce delle opere Tracce delle opere 	<ul style="list-style-type: none"> TCS
<ul style="list-style-type: none"> Unità tettonostigmitica del Dora Maira (DM) Copertura Mesozoica Copertura Mesozoica Complesso di Maira - M. Aurosto Calcareo-schistosi (TCS) 		

Stereoplot dei poli dei piani di scistosità e principali sistemi di giunti
Stereoplot des pôles des plans de schistosité et des principaux systèmes de fractures

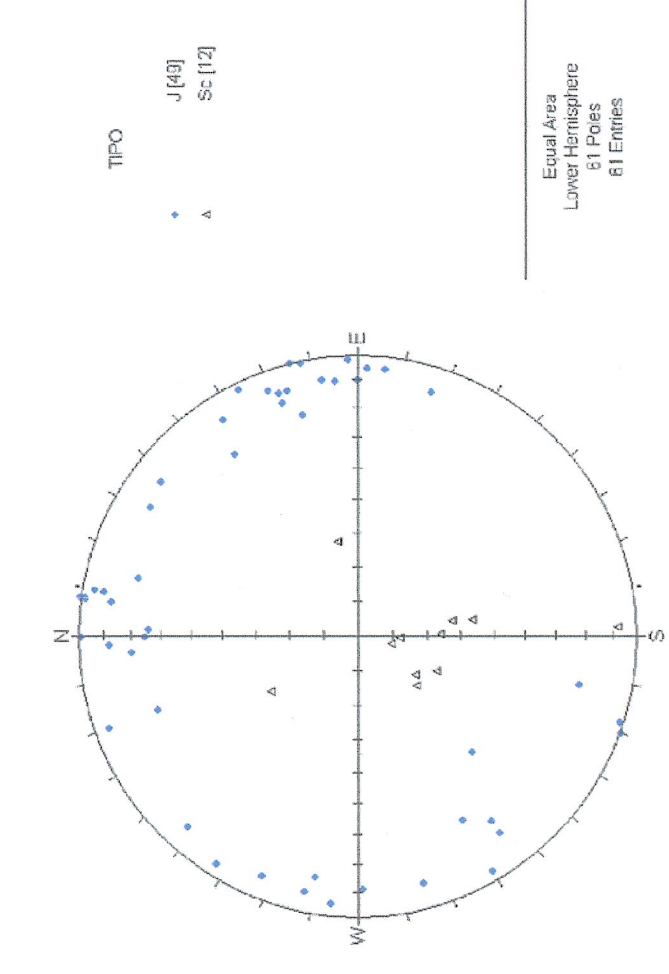

SETTORE IMBOCO BUSSOLENO

Set	Imm (°)	Ind (°)	Spaz. (m)	Longh. (m)	Direzione principale Set
Sc	350-20	265	75	0,5-2	-
J Set 1a	265	75	0,5-2	1-3	N-S
J Set 1b	90	75	0,5-3	1-3	-
J Set 2a	170	77	0,3-3	0,5-3	E-W
J Set 2b	360	75	0,5-5	1-3	-
J Set 3a	55	50	1-3	1-3	NW-SE
J Set 3b	-	-	-	-	-

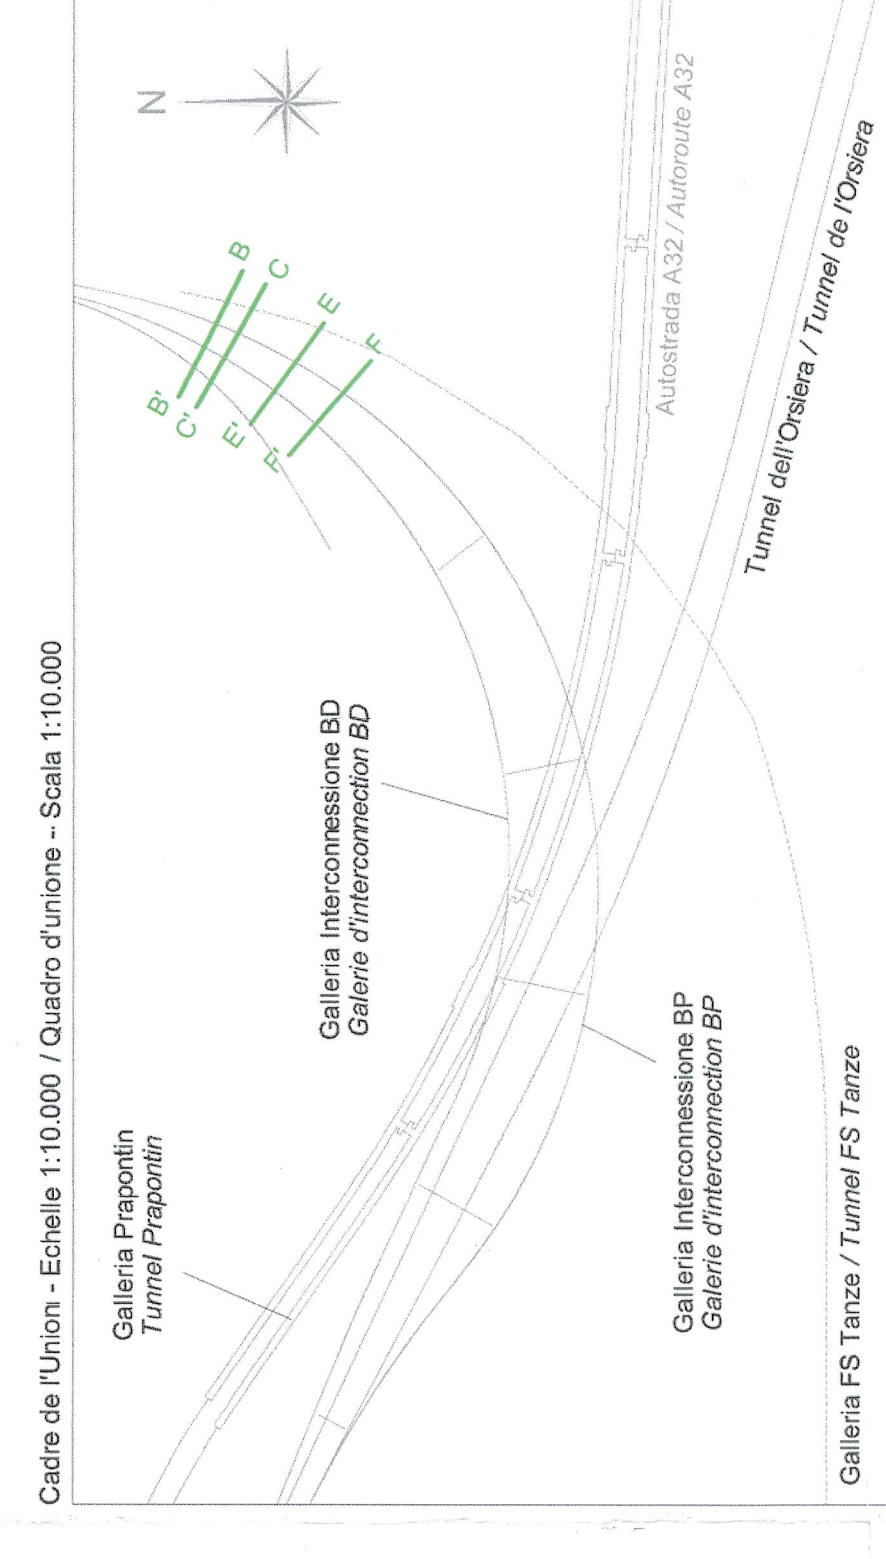

LIANSON LYON - TURIN / COLLEGAMENTO TORINO - LIONE
Parte commune franco-italienne
Section transfrontalière

NOUVELLE LIGNE LYON TURIN - NUOVA LINEA TORINO - LIONE
PARTIE COMMUNE FRANCO-ITALIENNE - PARTE COMUNE ITALO-FRANCESE

REVISION DE L'AVANT-PROJET DE REFERENCE - REVISIONE DEL PROGETTO DEFINITIVO
CUP C11J05000030001

GEOLOGIE - GEOLOGIA

TUNNELS D'INTERCONNESSION SUSA-BUSSOLENO - TUNNEL DI INTERCONNESSIONE SUSA-BUSSOLENO
GALLERIE DI INTERCONNESSION - ENTRES BUSSOLENO - GALLERIE DI INTERCONNESSIONE - IMBOCCHI BUSSOLENO
GEOLOGIE, HYDROGEOLOGIE, GEOTECHNIQUE - GEOLOGIA, IDROGEOLOGIA, GEOTECNICA

Coupes géologiques transversales - Sezioni geologiche trasversali

Nota	Data / Data	Modificazioni / Modifiche	Elaborato da / Elaborato da	Verificato da / Verificato da	Autore / Autore
0	09/11/2012	Projet de référence / Prime emissione	G. VACCARI (BSA)	R. FERRI (BSA) G. DOMENISE	L. CHANTERON M. PANTAZIO
A	31/01/2013	Revision suite aux consultations LP / Revisione suite a indagini consultative LP	G. VACCARI (BSA)	A. PIRELLA (BSA) G. DOMENISE	A. PIRELLA (BSA) G. DOMENISE

Code P D 2 C 3 B T S 3 0 0 7 6 A A P P L I A
Duc
Projet / Progetto
Type / Tipo

PROJET / PROGETTO
/ ADDRESS 000
if # # 65 10 01 40 01

ECHELLE / SCALA
1:500