




- LEGENDA**
- VIABILITA' ESISTENTE
Strada privata interpodereale
 - VIABILITA' ESISTENTE
Strada Provinciale n. 95
 - VIABILITA' ESISTENTE
Strada Comunale
 - VIABILITA' ESISTENTE
Strada Vicinale Fosso Muccio
 - VIABILITA' ESISTENTE
Strada Vicinale Muccio
 - VIABILITA' ESISTENTE
Strada Vicinale Piano Garofali
 - VIABILITA' ESISTENTE
Strada Comunale Scalabianca
 - VIABILITA' ESISTENTE
Strada Vicinale Forca
 - VIABILITA' ESISTENTE
Strada Vicinale Grottabianca

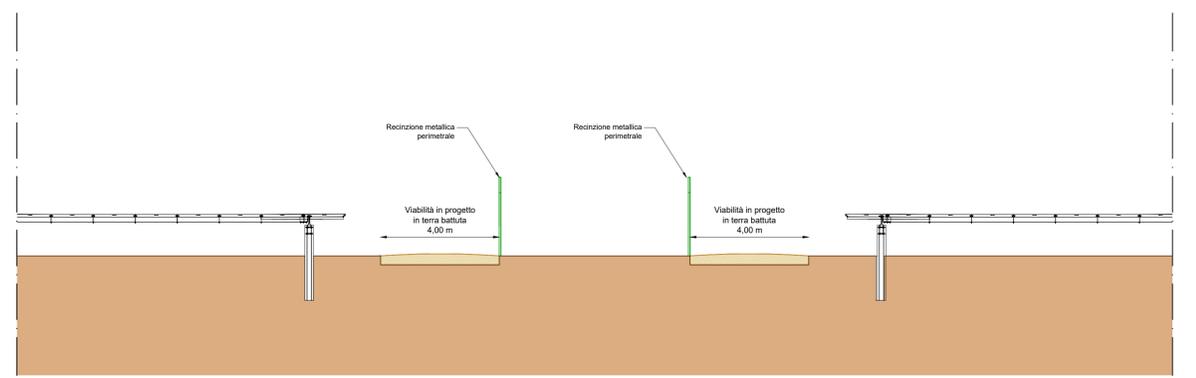

SEZIONE A-A | SCALA 1:100

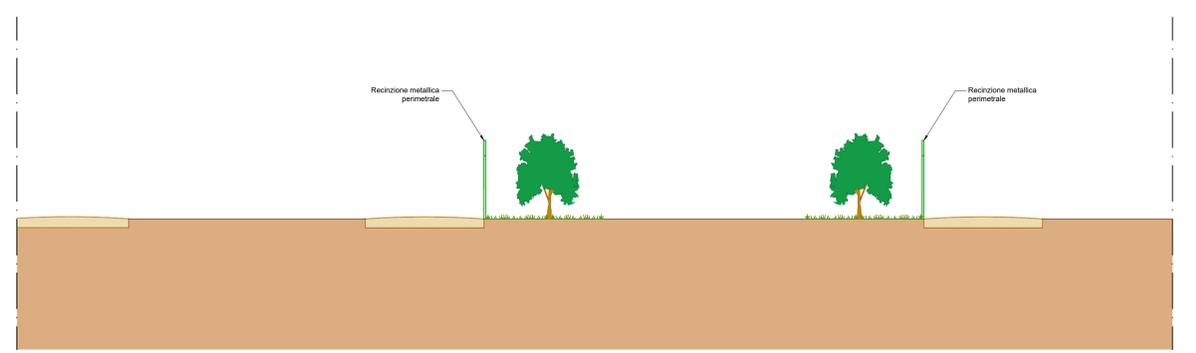


SEZIONE B-B | SCALA 1:100

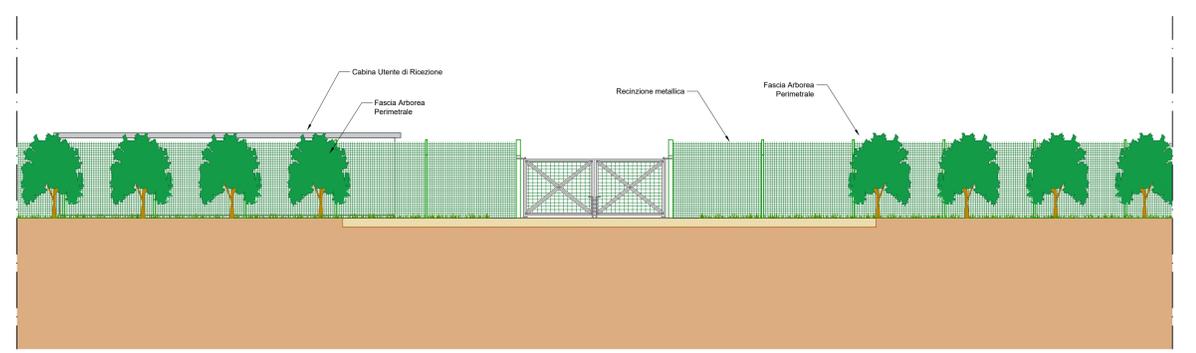


SEZIONE C-C | SCALA 1:100

- Fascia Arborea perimetrale (L. min. 10m)
- Viabilità interna in progetto in terra battuta (L. 4m)
- Linea AT aerea esistente e fascia di rispetto (L. 30m)
- Linea MT aerea esistente e fascia di rispetto (L. 13m)
- Fabbricato esistente e relativa fascia di rispetto (L. 10m)
- Vasca di raccolta acque esistente e fascia di rispetto (L.10m)
- Recinzione metallica perimetrale
- Ingresso al sito
- Cabinella Utente di Ricezione
- Inverter SMA MV Power Station 4400-S2 e MV Power Station 2660-S2
- Cabinella Servizi Ausiliari

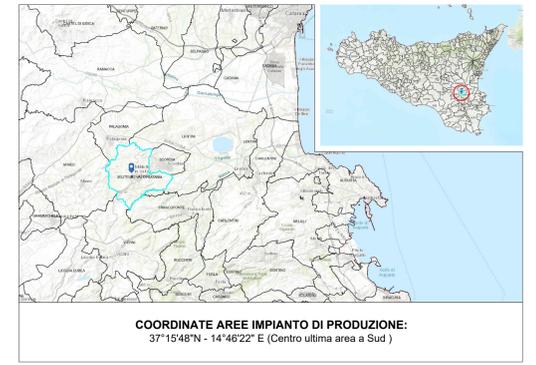

COORDINATE AREE IMPIANTO DI PRODUZIONE:
37°15'48"N - 14°46'22"E (Centro ultima area a Sud)

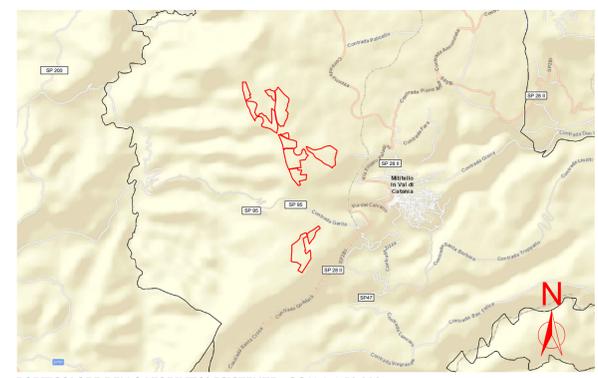

PARTICOLARE DELLA VIABILITA' ESISTENTE - SCALA 1:50.000

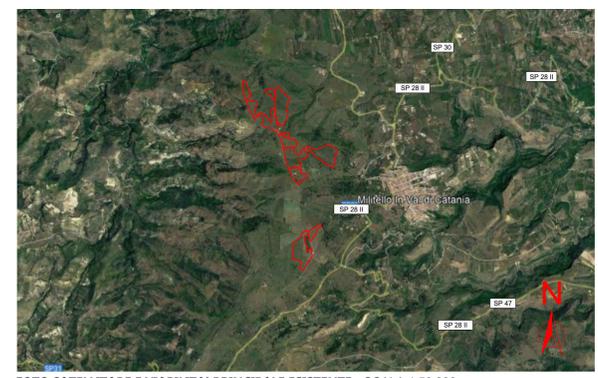


FOTO SATELLITARE E VIABILITA' PRINCIPALE ESISTENTE - SCALA 1:50.000

REGIONE SICILIA
Provincia di Catania
COMUNI DI
MILITELLO IN VAL DI CATANIA, VIZZINI E MINEO

PROGETTO
PARCO FOTOVOLTAICO DI MILITELLO

PROGETTO DEFINITIVO

COMMITTENTE
ERG Solar Holding

SOCIETA' DI PROGETTAZIONE
SERING ITALIA

INGEGNERI
Dott. Ing. ANTONINO ROBERTO PSALIA N. 899
Ing. Antonino Psalia Progettazione Opere Elettriche
Ing. Roberto Cintolo Progettazione Opere Civili

OGGETTO DELL'ELABORATO
VIABILITA' ESISTENTE, PROVVISORIA E DI PROGETTO, SEZIONI TIPO

REV.	DATA	ATTIVITA'	REDATTO	VERIFICATO	APPROVATO

CODICE PROGETTISTA	DATA	SCALA	FORMATO/FOGLIO	DOCUMENTO
	14/02/2023	---	A0 1	8975-7570-DP-033

ERG S.p.A. si riserva tutti i diritti su questo documento che non può essere riprodotto neppure parzialmente senza la sua autorizzazione scritta.