

REGIONE SICILIA
Provincia di Catania
COMUNI DI
MILITELLO IN VAL DI CATANIA , VIZZINI E MINEO

PROGETTO

PARCO FOTOVOLTAICO DI MILITELLO

PROGETTO DEFINITIVO

COMMITTENTE


ERG Solar Holding



SOCIETA' DI PROGETTAZIONE



Ing. Antonino Psaila
Progettazione Opere Elettriche

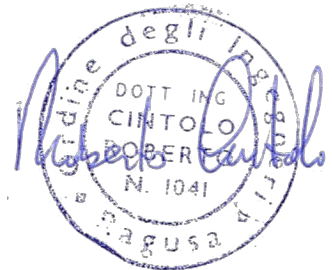


Ing. Roberto Cintolo
Progettazione Opere Civili

OGGETTO DELL'ELABORATO


DISEGNI ARCHITETTONICI CABINE ELETTRICHE
PIANTE, PROSPETTI E SEZIONI
(Cabina Utente di Ricezione e Cabina Servizi Ausiliari)

REV.	DATA	ATTIVITA'	REDATTO	VERIFICATO	APROVATO	
CODICE PROGETTISTA		DATA	SCALA	FORMATO	FOGLIO	DOCUMENTO
		14/02/2023	---	A3	1	8975-7570-DP-036

CABINA UTENTE DI RICEZIONE, PIANTE | SCALA 1:50

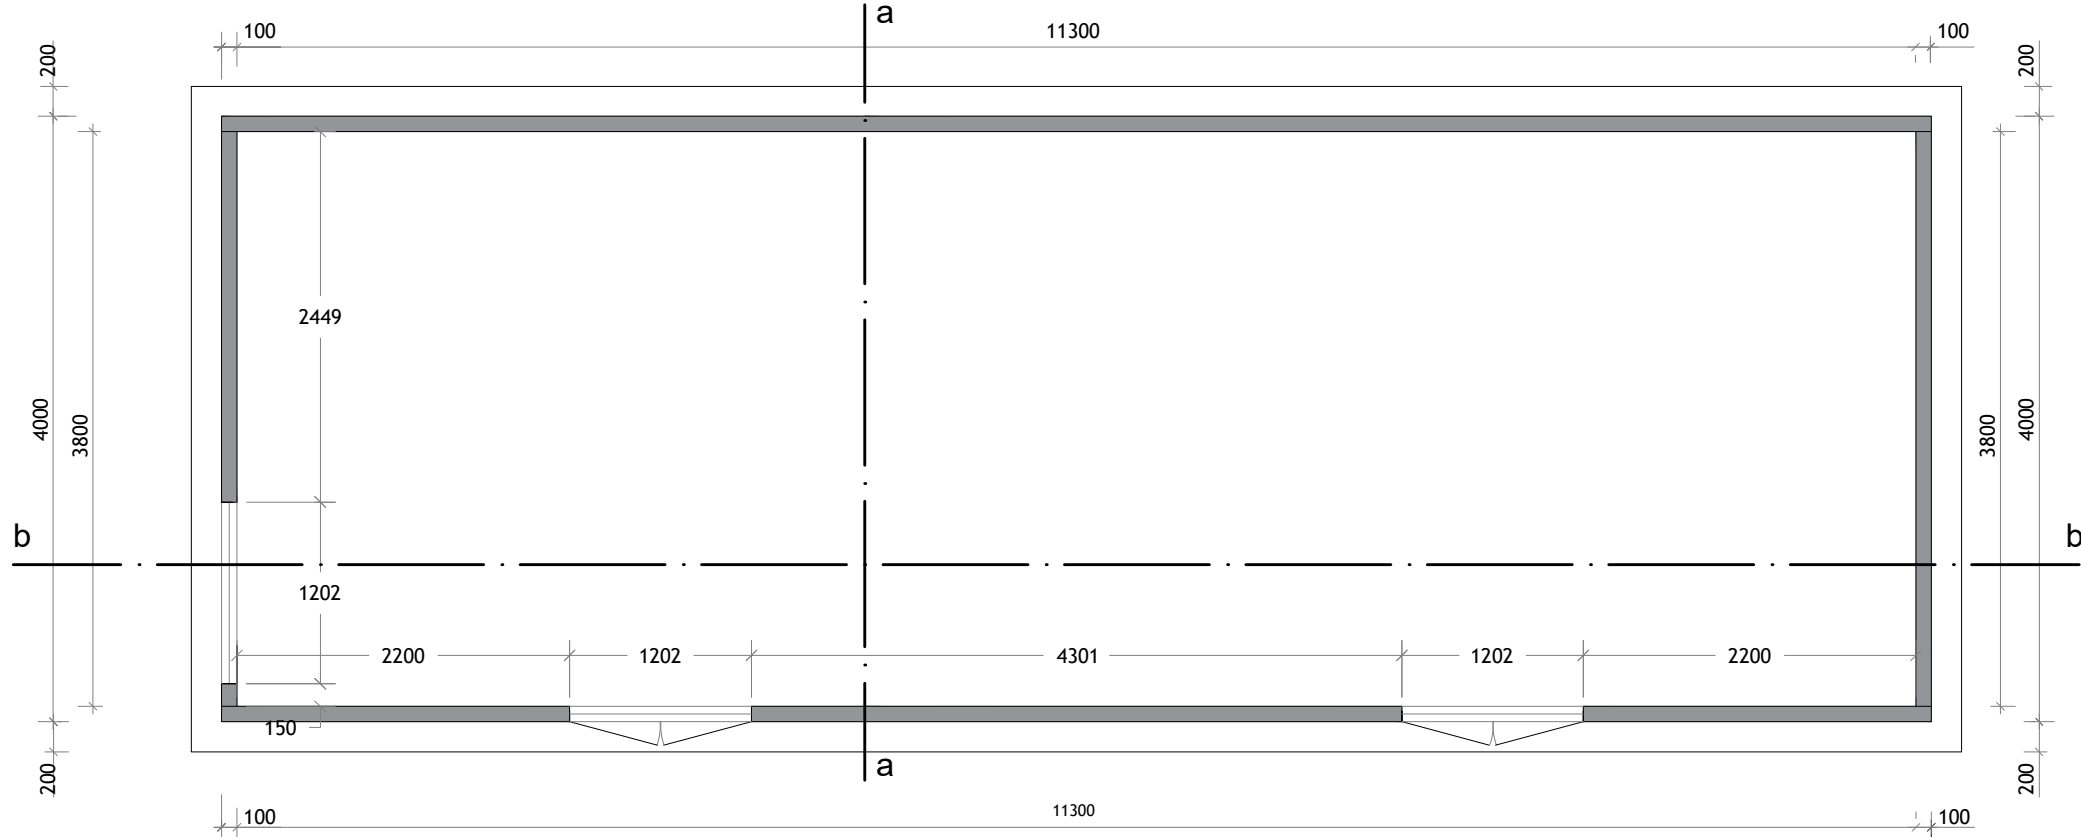


PIANTA QUOTATA

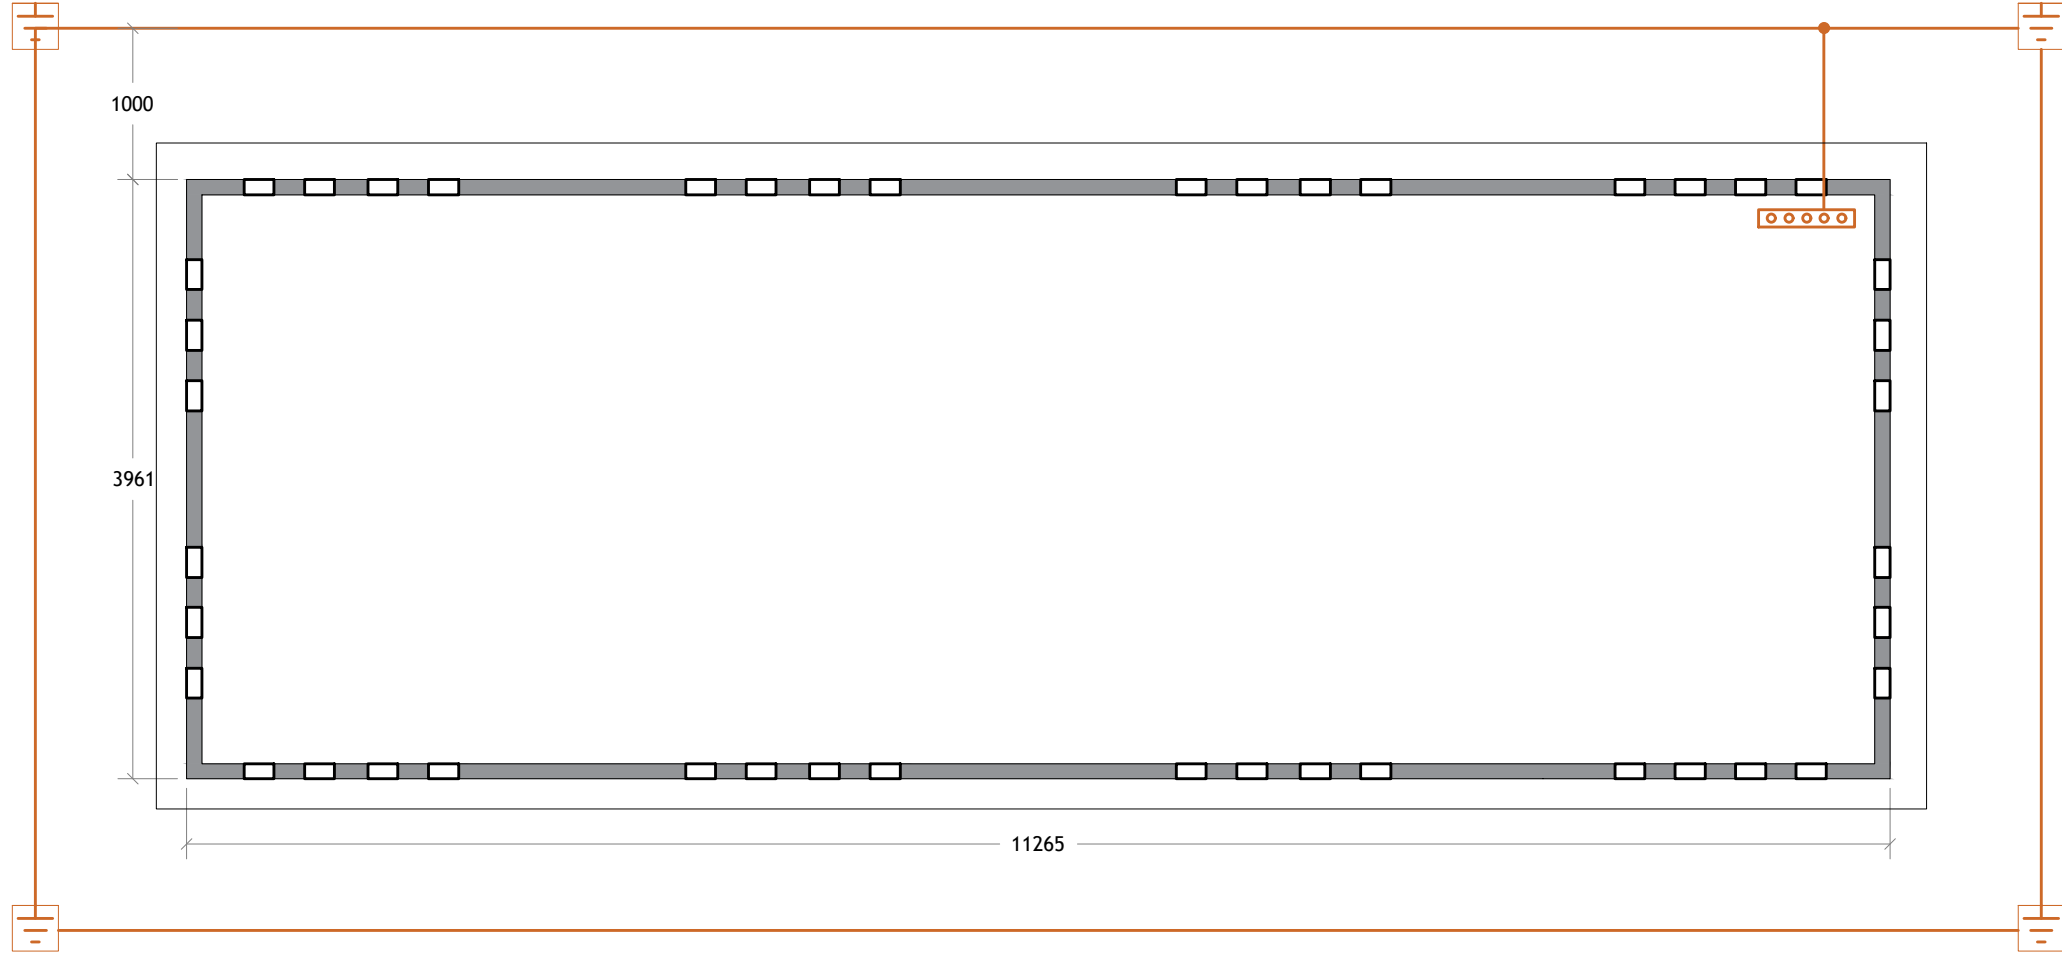


PIANTA FONDAZIONI E IMPIANTO DI TERRA


CABINA UTENTE DI RICEZIONE, PROSPETTI | SCALA 1:50

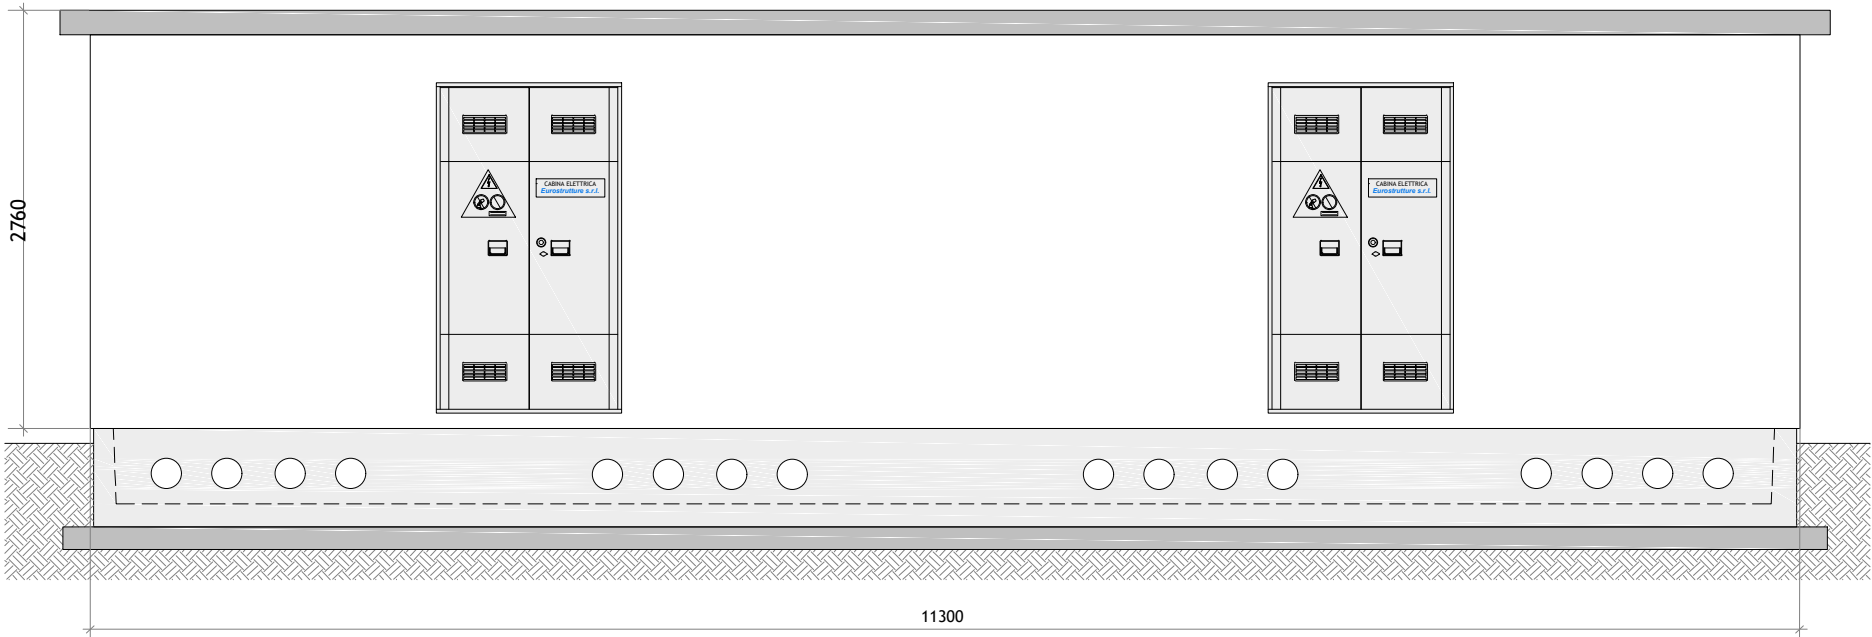


PROSPETTO FRONTALE

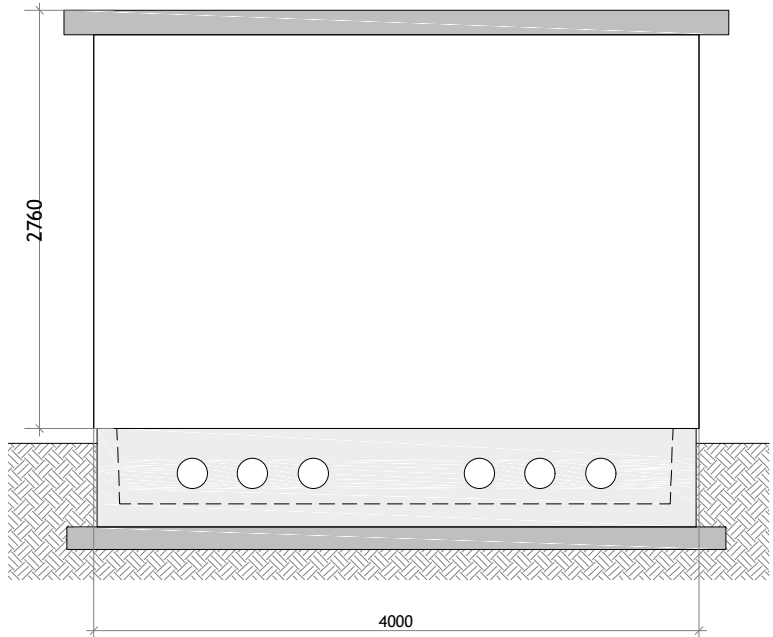

PROSPETTO DESTRO

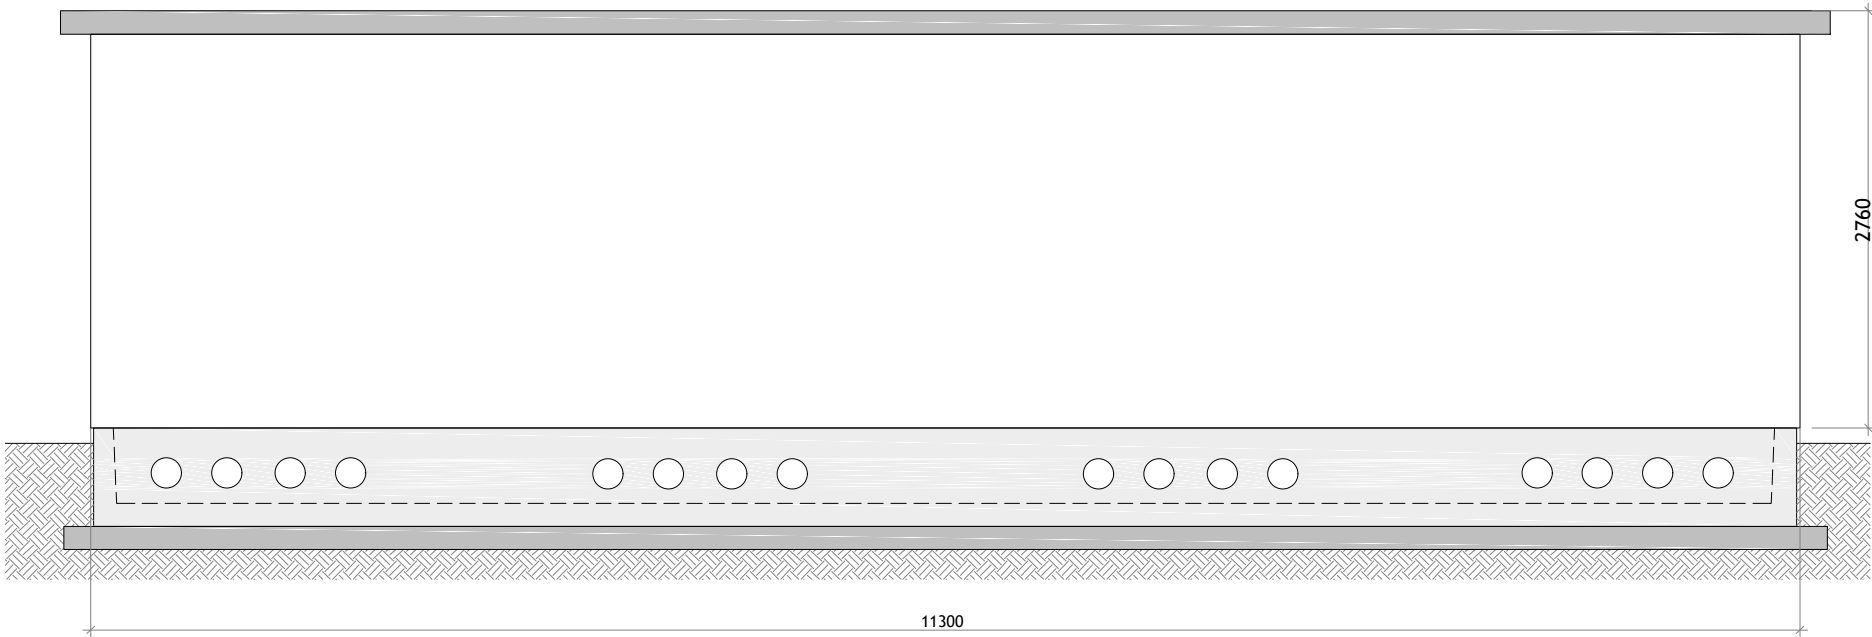


PROSPETTO RETRO

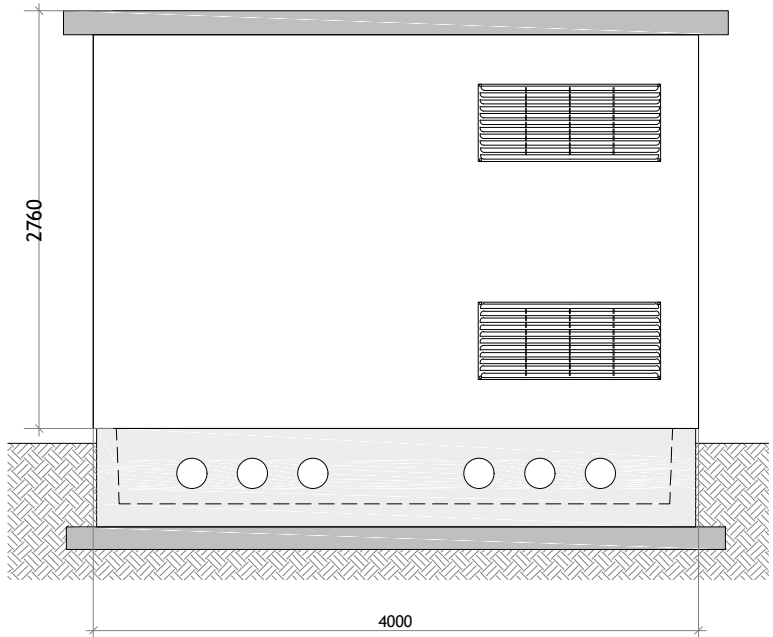


PROSPETTO SINISTRO


CABINA UTENTE DI RICEZIONE, SEZIONI | SCALA 1:50

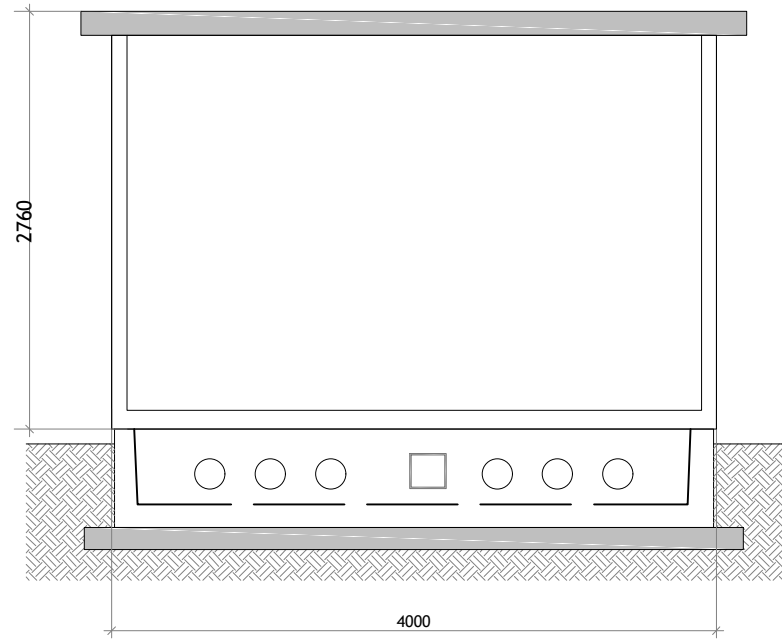

SEZIONE a-a

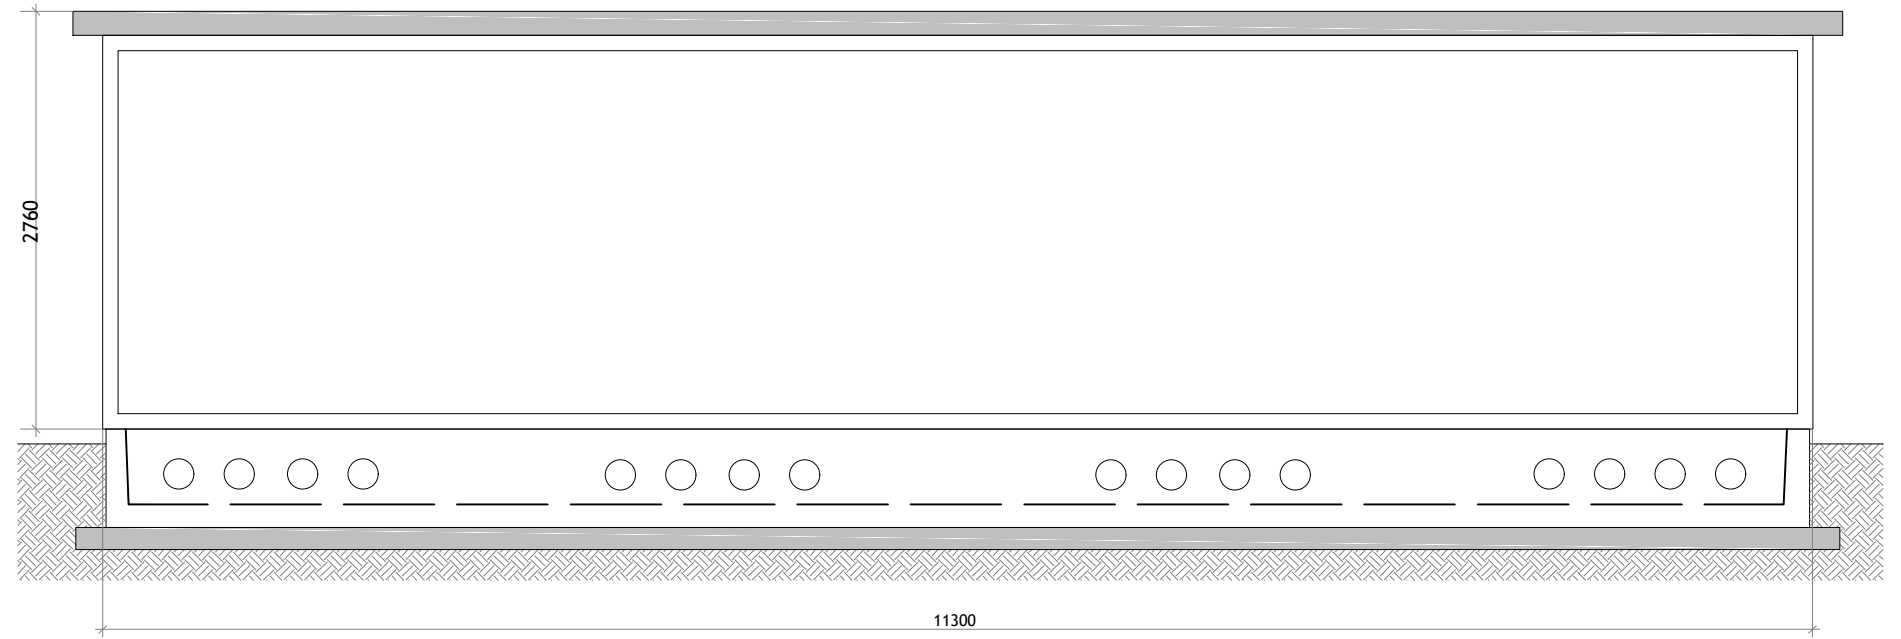


SEZIONE b-b

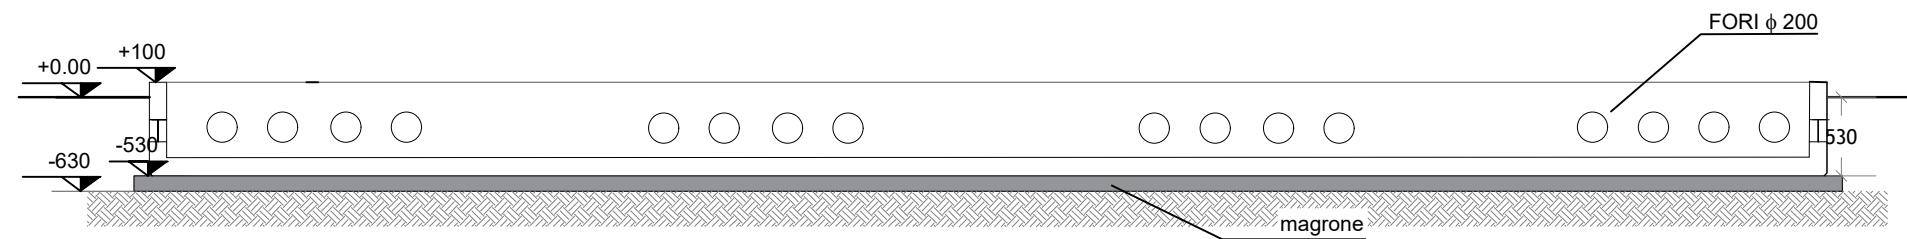


SEZIONE VASCHE DI FONDAZIONE


CABINA SERVIZI AUSILIARI, PIANTE | SCALA 1:50

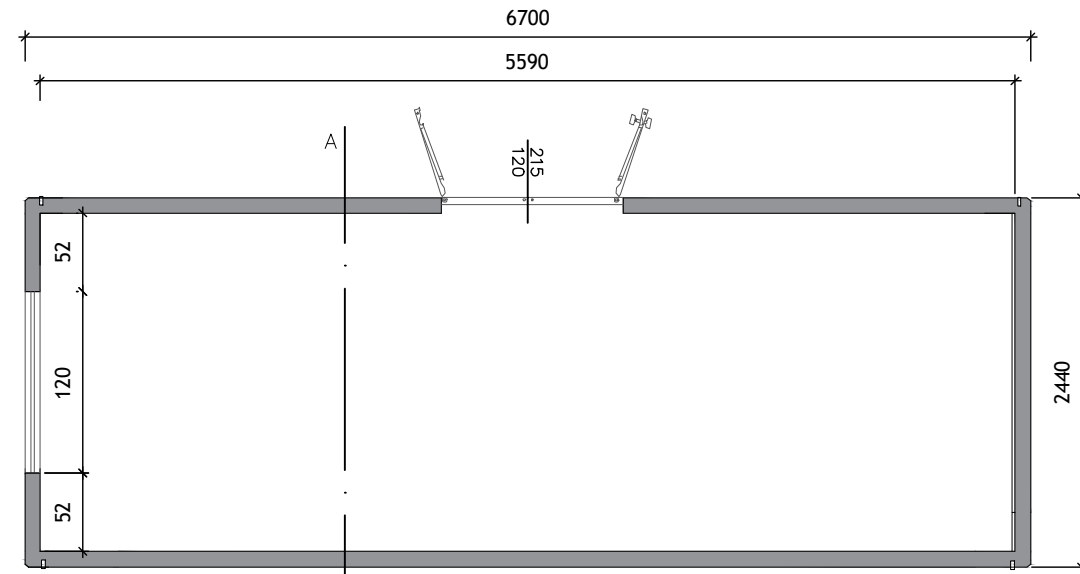

PIANTA QUOTATA

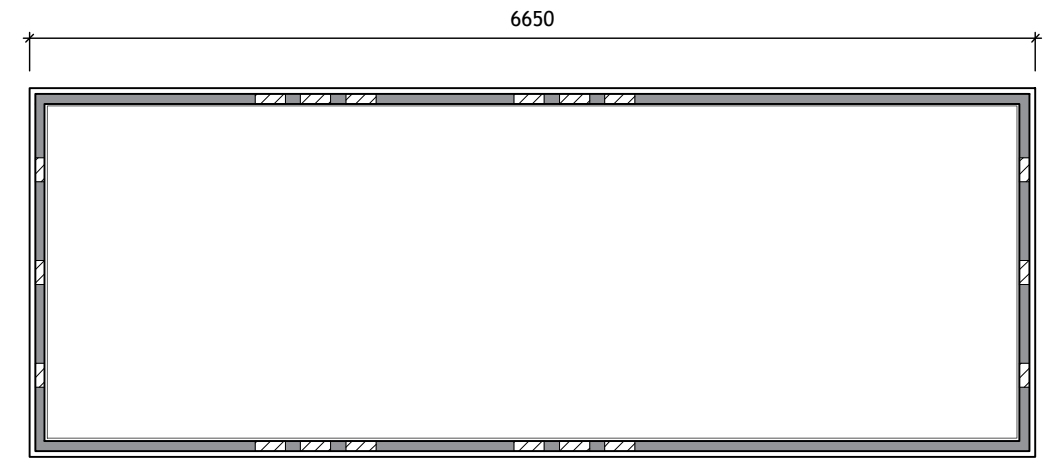


PIANTA FONDAZIONI

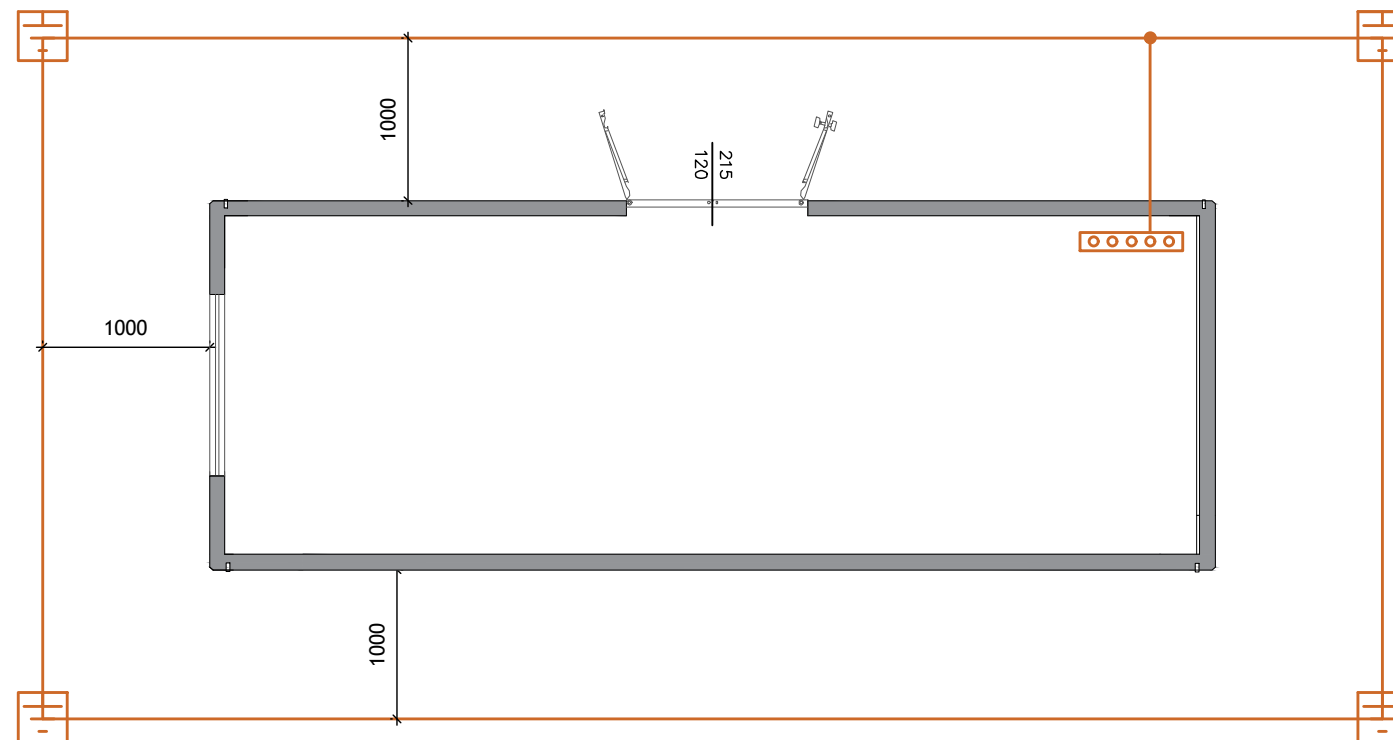


PIANTA CON IMPIANTO DI TERRA


CABINA SERVIZI AUSILIARI, PROSPETTI E SEZIONI | SCALA 1:50

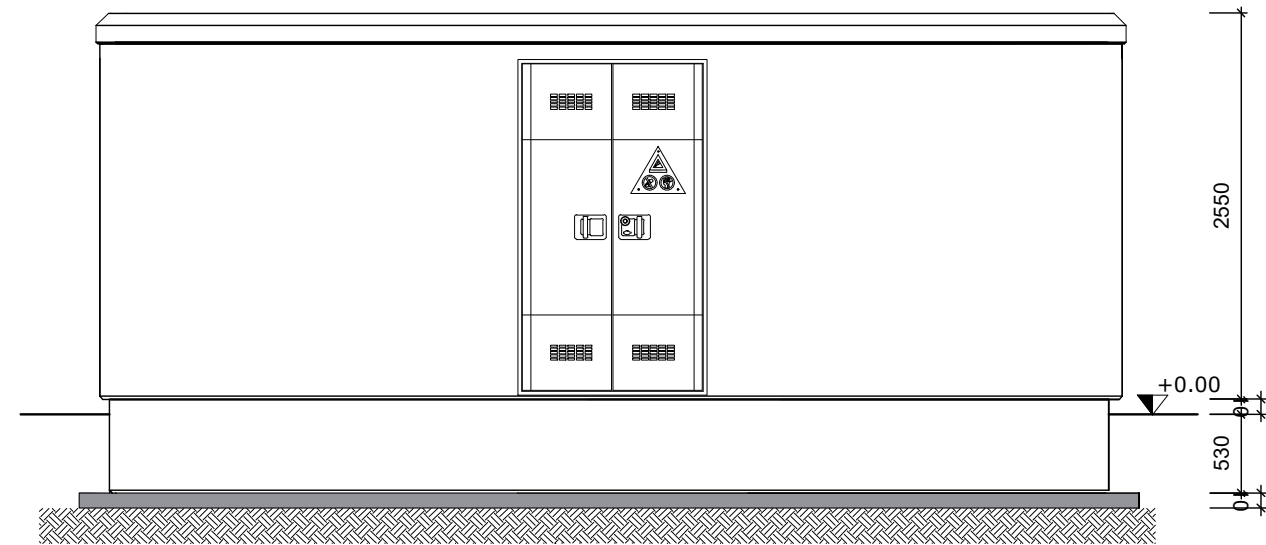


PROSPETTO ANTERIORE

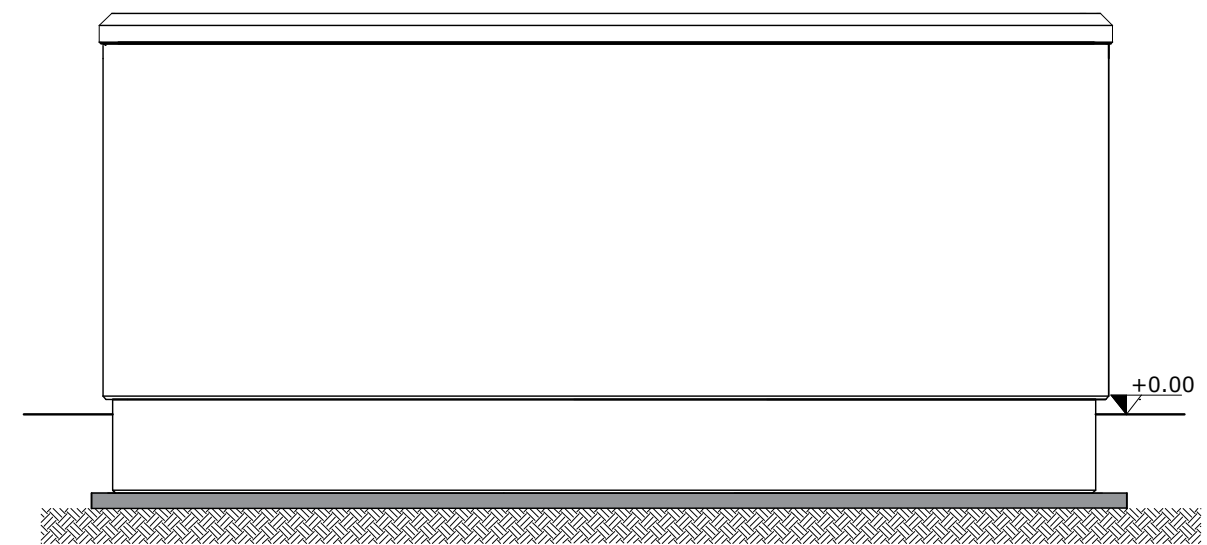


PROSPETTO POSTERIORE

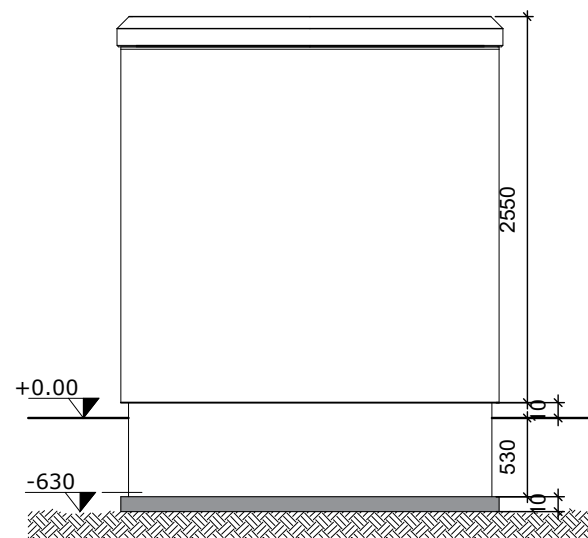

PROSPETTO LATERALE

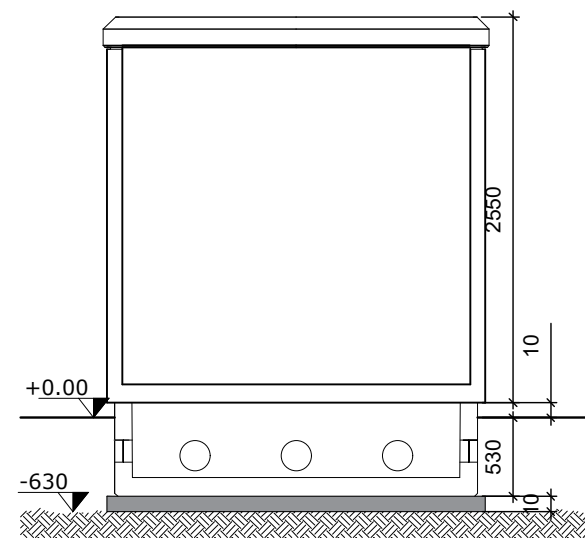


SEZIONE A-A

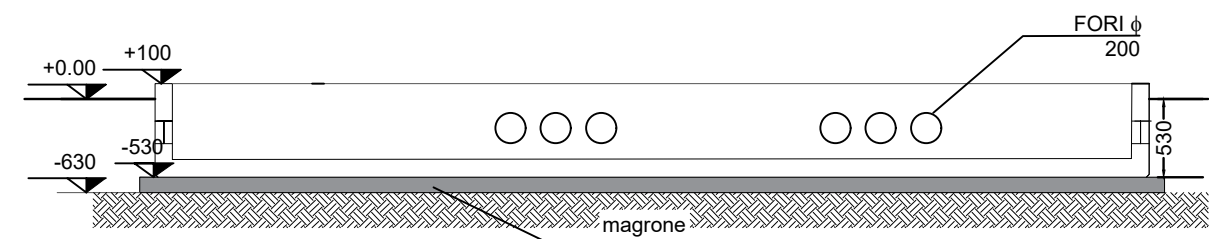


SEZIONE VASCHE DI FONDAZIONE


CABINA DI SEZIONAMENTO | SCALA 1:50

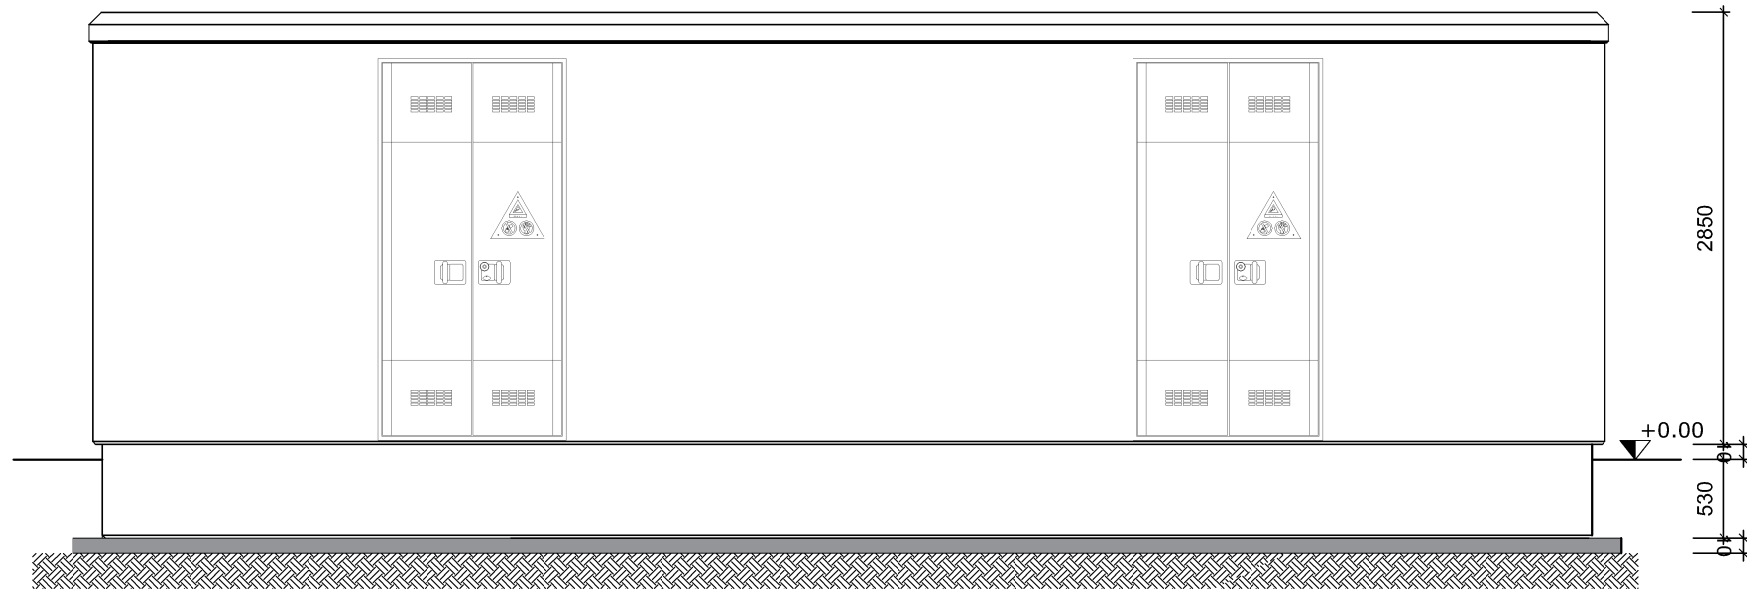

PROSPETTO ANTERIORE

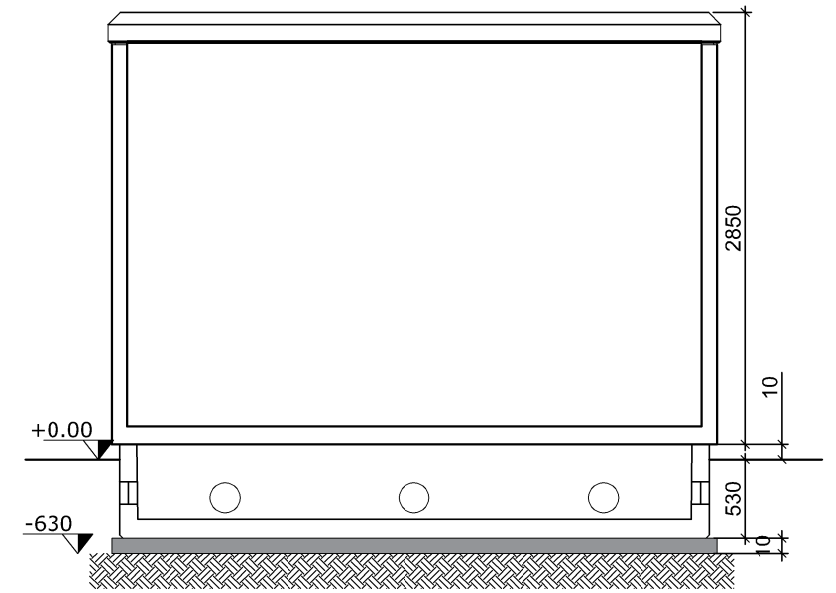


SEZIONE A-A-

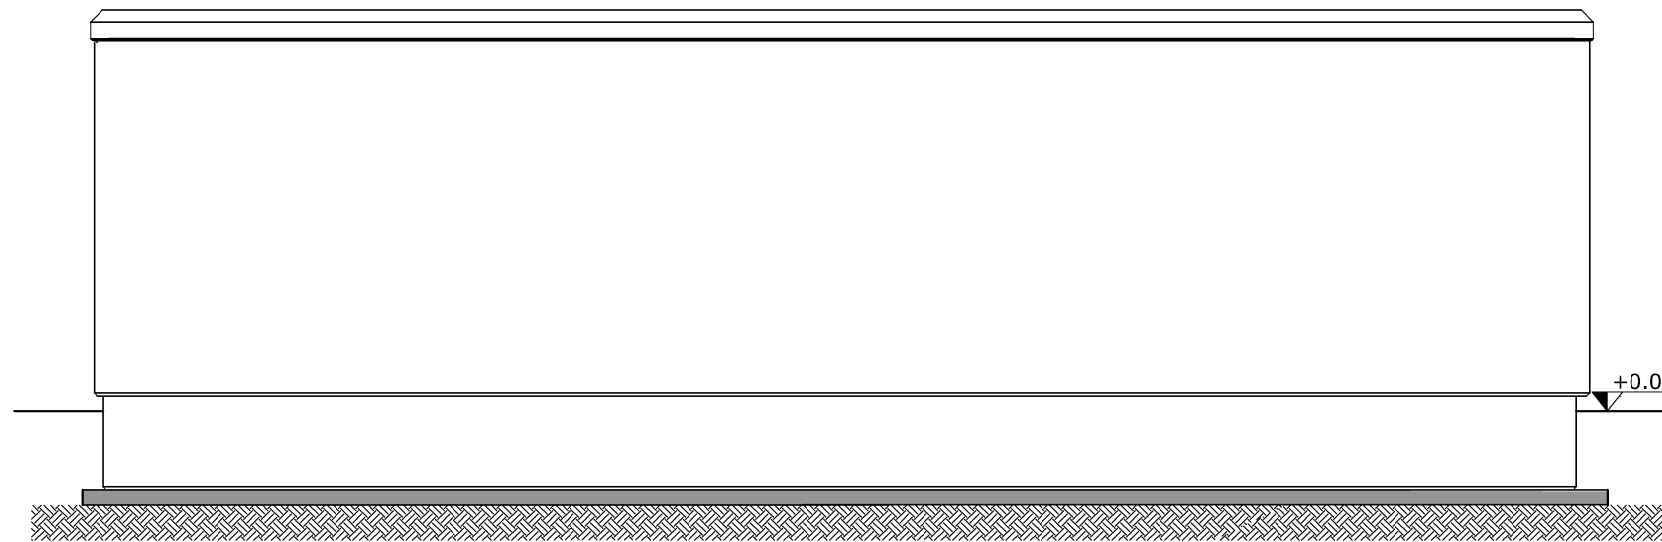


PROSPETTO POSTERIORE

CABINA DI SEZIONAMENTO | SCALA 1:50

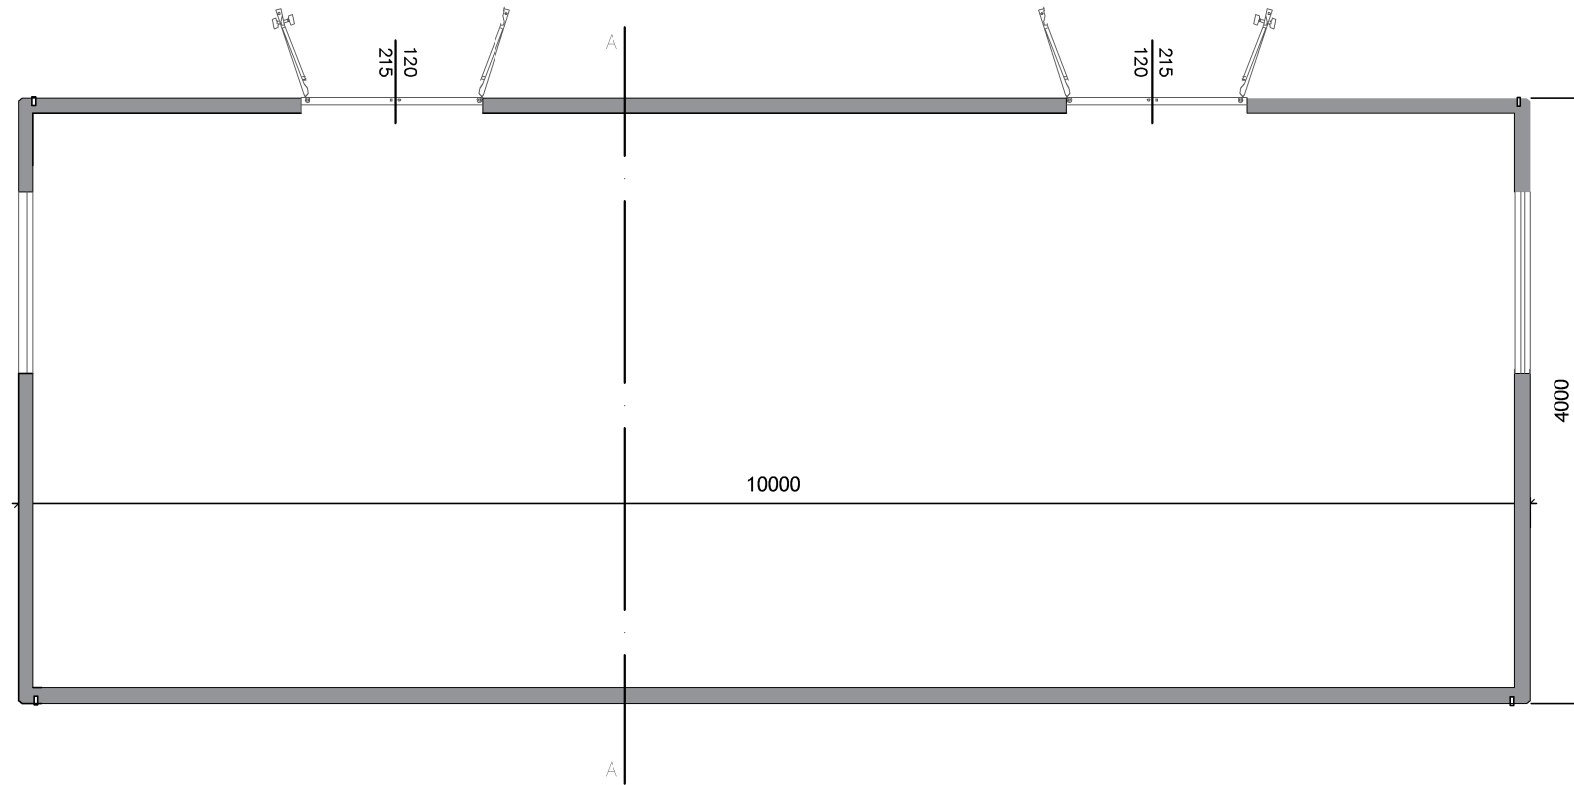

PIANTA QUOTATA

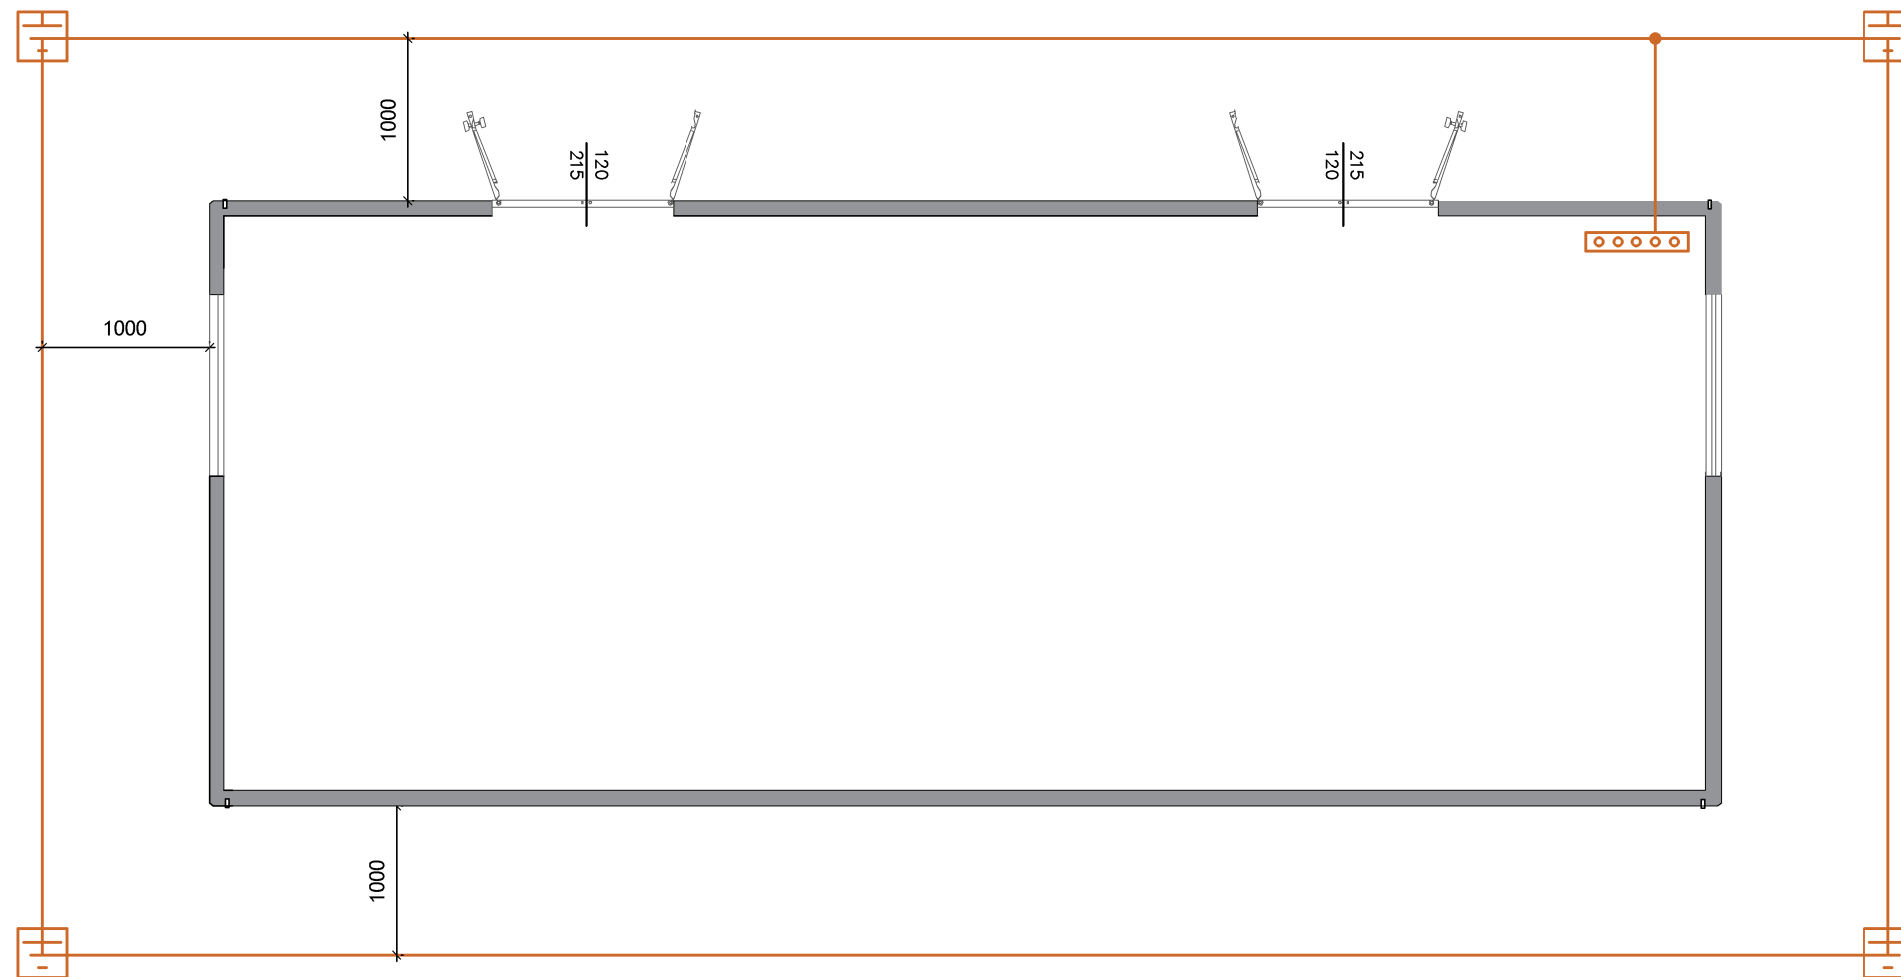

PIANTA CON IMPIANTO DI TERRA