VUE EN PLAN / PLANIMETRIA - Echelle 1:1000 en A1 / Scala 1:1000 in A1

LEGENDA (Legende):

1. UFFICI (Bureaux de chantier)
2. GUARDIANIA (Gardiennage)
3. SPOGLIATOIO/REFETTORIO SU DUE PIANI (Vestiaires/Refectoire)
4. INFERMERIA (Infirmerie)
5. LOCALE VISITATORI (Local visitateurs)
6. PARCHEGGIO AUTOVEICOLI (LAVORATORI + VISITATORI) (Parking (main d'œuvre + visitateurs))
7. PARCHEGGIO AUTOMEZZI DI CANTIERE (Parking véhicules de chantier)
8. OFFICINA + DEPOSITI OLII, GRASSI, ETC. (CON BACINO DI RITENZIONE) (Atelier mécanique + dépôt (huiles, graisses, etc.) avec bac de rétention)
9. OFFICINA ELETTRICA + DEPOSITO CAVI (Atelier électrique + dépôt câbles)
10. MAGAZZINO (Magasin)
11. (omissis)
12. DEPOSITO MATERIALI DA COSTRUZIONE (Dépôt matériaux de construction)
13. CABINA CONSEGNA ENEL O CABINE DI DISTRIBUZIONE (Poste de livraison « ENEL » ou poste de livraison de distribution)
14. CABINA DI TRASFORMAZIONE PER SERVIZI IN GALLERIA (Poste de transformation pour les services de la galerie)
15. IMPIANTO ARIA INDUSTRIALE (LOCALE COMPRESSORI + CISTERNA) (Air industrielle (compresseurs + réservoir))
16. IMPIANTO ACQUA INDUSTRIALE (LOCALE POMPE + VASCHE DI ACCUMULO) (Eau industrielle (Pompes + réservoirs))
17. IMPIANTO TRATTAMENTO ACQUE (Installation des traitements des eaux)
    - ⓐ
    - ⓑ VASCA DI EMERGENZA DA (1000 MC) (Bac d'èmergence)
    - ⓒ SEDIMENTATORI (Installation pour la sèdimentation)
    - ⓓ VASCA D'INGRESSO (Bac d'entrèe)
    - ⓔ FILTROPRESSA (Filtre-presse)
    - ALTRI TRATTAMENTI (Autres)
18. (omissis)
19. IMPIANTO DISTRIBUZIONE GASOLIO (CON BACINO DI RITENZIONE) (Station de distribution gasoil (avec bac de rétention))
20. CISTERNA ADDITIVI SPRITZ (CON BACINO DI RITENZIONE) (Cuve pour additifs BP)
21. STAZIONE DI BETONAGGIO (CON SILOS VERTICALE) (Usine de bétonnage (avec silos verticaux))
22. STOCCAGGIO AGGREGATI CLS (RISERVA PER AVANZAMENTO DI 15 GIORNI) (Stockage agrégats pour béton (réserve de 15j))
23. SILOS PER MALTE DI INIEZIONE (Silos pour mortier d'injection)
24. IMPIANTO LAVAGGIO MEZZI DI CANTIERE (Installation pour nettoyage véhicules de chantier)
25. IMPIANTO LAVAGGIO RUOTE (Installation pour nettoyages de roues)
26. PESA (Bascule)
27. BENNE PER RACCOLTA DEI RIFIUTI (Bennes pour déchets)
28. PIAZZOLA ELISOCCORSO (Aire pour hélicoptère de sauvetage)
29. IMPIANTO DI VALORIZZAZIONE (Usine de valorisation)
30. RISERVA NASTRO TRASPORTATORE (Réservoir convoyeur)
31. IMPIANTO DI REFRIGERAZIONE ACQUA TBM (Equipements de refroidissements tunnelier)
32. IMPIANTO PREFABBRICAZIONE CONCI (Usine de préfabrication voussoirs)
33. AREA STOCCAGGIO CONCI CON CARRO PONTE (Aire de stockage voussoirs avec pont roulant)
34. AREA STOCCAGGIO PEAGRAVEL (Stockage « peagravel »)
35. GRUPPI ELETTROGENI (Groupes électrogènes)
36. (omissis)
37. VENTOLINO AERAZIONE (Ventilateur pour la galerie)
38. PORTICO IMBOCCO GALLERIA (Portique au portail de la galerie)
39. FASCIO MANUTENZIONE/RICOVERO TRENINI + OFFICINA (Faisceau de voie trains suiveurs)
40. AREE COPERTE PER DEPOSITO MATERIALI SCIOLTI (Dépôts couverts pour stockage matériaux en vrac)
41. IMPIANTO DI CARICAMENTO SU TRENO- soluzione 1 (Site de chargement sur train - solution 1)
42. SISTEMA DI CONTROLLO ACCESSI IN GALLERIA (Controle d'acces)
43. AREA DI STOCCAGGIO ADR (Aire de stockage ADR)
44. STOCCAGGIO TEMPORANEO "BIG BAGS" (Stockage "Big Bags")
45. AREA TRIAGE (Aire Triage)
46. W.C. CHIMICI (W.C. chimique)

- NASTRO TRASPORTATORE (Bennes pour déchets)
- LIMITE DI CANTIERE (Aire pour hélicoptère de sauvetage)
- RECINZIONE (Bennes pour déchets)
- PERCORSO MEZZI DI CANTIERE (Aire pour hélicoptère de sauvetage)
- PERCORSO PEDONALE (Bennes pour déchets)
- SCARPATA (Aire pour hélicoptère de sauvetage)
- DOSSO (Bennes pour déchets)
- EVENTUALE AREA DI DEPOSITO (Aire de dépôt éventuel)
- INGOMBRO FUTURA AREA DI CARICO SUL TRENO (Faisceau de voie future site de chargement sur train)
- STRADA DI ISPEZIONE ESTERNA AL CANTIERE (Piste externe au chantier pour contrôle)

NOTA
Da (1) a (46) vale la seguente cartellonistica

LEGENDA SEGNALI		
OBBLIGO DI INDOSSARE I DPI	PERICOLO TRANSITO MEZZI DI CANTIERE	DIVIETO DI ACCESSO ESTRANEI
VEICOLI A PASSO D'UOMO	PERICOLO CADUTA OGGETTI DALL'ALTO	DEVIAZIONE SBARRAMENTO
PARCHEGGIO	PERICOLO SOSTANZE NOCIVE	ESTINTORE
PEDONI A DESTRA	PERICOLO CORRENTE ELETTRICA	TELEFONO DI EMERGENZA
TRANSITO PEDONALE	PERICOLO DI SCHIACCIAMENTO	CASSETTA DI PRONTO SOCCORSO
SIRENA DI EMERGENZA	PERICOLO MATERIALE ESPLOSIVO	PUNTO DI RACCOLTA
PERICOLO GENERICO	PERICOLO AMIANTO	ANAGRAFICA DI CANTIERE
PERICOLO DOPPIO SENSO DI MARCIA	DIVIETO DI SOSTA E DI FERMATA	ACCESSO 118
SEMAFORO	LIMITE DI VELOCITA' n Km/h	LUCE DI CANTIERE

DOCUMENT DE REFERENCE / DOCUMENTO DI RIFERIMENTO:
PD2_CSP_0012_04-02-02_10-02_Piano di Sicurezza e coordinamento_A

SYSTEME DE REFERENCE LTF 2004c / SISTEMA DI RIFERIMENTO LTF 2004c

SCALA GRAFICA 1:1.000 / ECHELLE GRAPHIQUE 1:1.000
0 20 40 60 m

VUE D'ENSEMBLE / PIANO DI LOCALIZZAZIONE

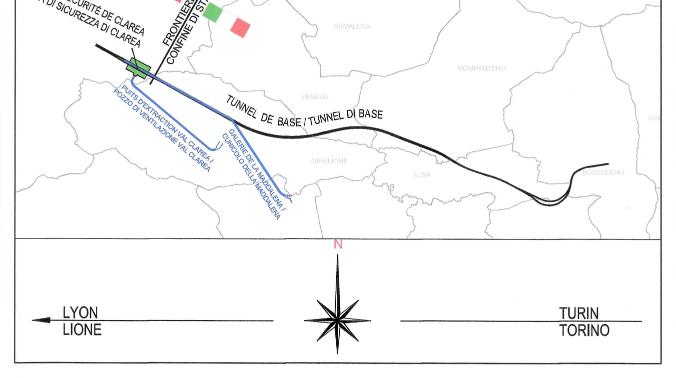

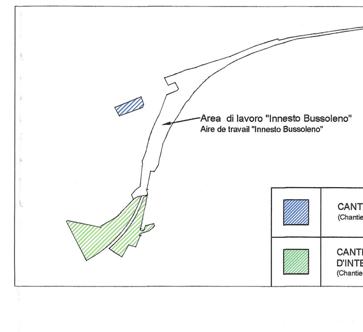

	SUPERFICIE TOTALE (surface totale)	SUPERFICIE UTILE (surface utile)
CANTIERE "INNESTO BUSSOLENO" (Chantier "INNESTO BUSSOLENO")	5.100 m²	5.100 m²
CANTIERE "IMBOCCO EST TUNNEL D'INTERCONNESSIONE" (Chantier "Imbocco Est Tunnel d'Interconnessione")	28.000 m²	13.000 m²

ASPETTI PRINCIPALI:

- Tutti i depositi di materiali sciolti devono essere coperti al fine che non si verifichino fenomeni di dilavamento o dispersioni polveri
- Gli impianti e le installazioni devono essere schermati contro le emissioni di polveri e di rumore
- La movimentazione dei materiali deve avvenire minimizzando il trasporto su gomma
- Tutte le coperture devono essere dotate di pluviali per ridurre le acque di prima pioggia da trattare e massimizzarne il riutilizzo
- Tutte le zone soggette al transito dei veicoli devono essere asfaltate
- La gesttione dei rifiuti deve avvenire secondo i principi della raccolta differenziata

Per gli altri aspetti si rimanda alla relazione specifica di progetto

ASPECTS PRINCIPAUX:

- Tous les dépôts de matériaux en vrac devront être couverts pour éviter phénomènes de délavage ou la dispersion de poussière
- Les équipements et les installations doivent avoir des couvertures pour éviter les émissions de poussière et bruit
- Toutes les couvertures doivent avoir des pluviales pour réduire les eaux à traiter et maximiser leur réutilise
- Toutes les zones destinées au transit des véhicules doivent être goudronné
- La gestion des déchets doit être faite selon les principes de la collecte sélective

Pour les autres aspects faire référence au rapport spécifique de projet

LIAISON LYON - TURIN / COLLEGAMENTO TORINO - LIONE
Partie commune franco-italienne / Section transfrontalière
Parte comune italo-francese / Sezione transfrontaliera

NOUVELLE LIGNE LYON TURIN - NUOVA LINEA TORINO LIONE
PARTIE COMMUNE FRANCO-ITALIENNE - PARTE COMUNE ITALO-FRANCESE

REVISION DE L'AVANT-PROJET DE REFERENCE - REVISIONE DEL PROGETTO DEFINITIVO
CUP C11J05000030001

GENIE CIVIL - OPERE CIVILI
CONSTRUCTION - COSTRUZIONE
CHANTIER - CANTIERIZZAZIONI - INNESTO BUSSOLENO
GENERAL - GENERALE

VUE EN PLAN CHANTIER "IMBOCCO EST TUNNEL D'INTERCONNESSIONE" ET CHANTIER INNESTO BUSSOLENO - DE T0+26 A FIN TRAVAUX
PLANIMETRIA SICUREZZA CANTIERE "IMBOCCO EST TUNNEL D'INTERCONNESSIONE" E CANTIERE INNESTO BUSSOLENO - DA T0+26 A FINE LAVORI

Indice	Date / Data	Modifications / Modifiche	Etabli par / Concepito da	Vérifié par / Controllato da	Autorisé par / Autorizzato da
0	09/12/2012	Première diffusion - Prima emissione	D. BONFANTE E. PUPPO	M. PUCCETTI	M. PUCCETTI
A	01/03/2013	Emission à la suite des réunions de coordination Emissione a seguito di riunioni di coordinamento	D. BONFANTE E. PUPPO	M. PUCCETTI	M. PUCCETTI
					D'Appolonia S.p.A. Via San Nazaro, 19 16145 GENOVA

Code Doc	P D 2	C S P	D A P	0 2 2 8	A	A P	P L A
	Phase / Fase	Sigle étude / Sigla	Émetteur / Emittente	Numero	Indice	Statut / Stato	Type / Tipo

INDIRIZZO GED / ADRESSE GED	CSP	//	//	04	02	04	30	15

ÉCHELLE / SCALA
1:1000

LTF LYON TURIN FERROVIAIRE
LTF sas - 1091 Avenue de la Boisse BP 80631 - F-73006 CHAMBERY CEDEX (France)
Tél.: +33 (0) 4.79.68.56.50 - Fax: +33 (0) 4.79.68.56.75
RCS Chambéry 439 556 952 - TVA FR 03439556952

Propriété LTF Tous droits réservés - Proprietà LTF Tutti i diritti riservati

Ce projet est cofinancé par l'Union européenne (DG-TREN)
Questo progetto è cofinanziato dall'Unione europea (TEN-T)