

LEGENDE / LEGENDA

1 UFFICI BUREAUX	23 SILOS PER MALTE DI INIEZIONI SILOS POUR CIMENT D'INJECTION
2 GUARDIANA GARDIEN	27 BENNE PER RACCOLTA DEI RIFIUTI Bennes de tri des déchets
3 SPOGLIAIO VESTIAIRES	42 SISTEMA DI CONTROLLO ACCESSI IN GALLERIA CONTROLE D'ACCES
4 INFIRMERIA INFIRMERIE	43 AREA DI STOCCAGGIO ADR AIRE DE STOCKAGE ADR
6 PARCHEGGIO AUTOVEICOLI PARKING VEHICULES	45 AREA TRIAGE AIRE TRIAGE
7 PARCHEGGIO AUTOMEZZI DI CANTIERE PARKING ENGINES DE CHANTIER	46 W.C. CHIMICI W.C. CHIMIQUE
8 OFFICINA E DEPOSITI OLII ATELIER ET DEPOT HUILES	VIABILITA' DI ACCESSO AL CANTIERE ROUTE D'ACCES AU CHANTIER
12 DEPOSITO MATERIALI DA COSTRUZIONE DEPOT MATERIAUX DE CONSTRUCTION	LIMITE DI CANTIERE LIMITER CHANTIER
14 CABINA DI TRASFORMAZIONE TRANSFORMATEUR	RECINZIONE CLOTURES
21 STAZIONE DI BETONAGGIO (CON SILOS) CENTRALE A BETON AVEC SILOS	PERCORSO MEZZI DI CANTIERE VOIE VEHICULES CHANTIER
	PERCORSO PEDONALE VOIE PIETONS

LEGENDA SEGNALI

	OBBLIGO DI INDOSSARE I DPI		PERICOLO TRANSITO MEZZI DI CANTIERE		DIVIETO DI ACCESSO ESTRANEI
	VEICOLI A PASSO D'UOMO		PERICOLO CADUTA OGGETTI DALL'ALTO		DEVIAZIONE SBARRAMENTO
	PARCHEGGIO		PERICOLO SOSTANZE NOCIVE		ESTINTORE
	PEDONI A DESTRA		PERICOLO CORRENTE ELETTRICA		TELEFONO DI EMERGENZA
	TRANSITO PEDONALE		PERICOLO DI SCHIACCIAMENTO		CASSETTA DI PRONTO SOCCORSO
	SIRENA DI EMERGENZA		PERICOLO MATERIALE ESPLOSIVO		PUNTO DI RACCOLTA
	PERICOLO GENERICO		PERICOLO AMIANTO		ANAGRAFICA DI CANTIERE
	PERICOLO DOPPIO SENSO DI MARCIA		DIVIETO DI SOSTA E DI FERMATA		ACCESSO 118
	SEMAFORO		LIMITE DI VELOCITA' n Km/h		LUCE DI CANTIERE

NOTE:

1. EN L'ABSENCE DE RECONNAISSANCES GEOTECHNIQUE, LES TERRAINS EXCVAVES SONT CONSIDERES COMME IMMEDIATEMENT REUTILISABLES POUR LA REALISATION DE REMBLAIS SANS TRAITEMENT PREALABLE

NOTA:

1. IN ASSENZA DI INDAGINI GEOTECNICHE, I TERRENI SCAVATI SONO CONSIDERATI COME IMMEDIATAMENTE RIUTILIZZABILI PER LA REALIZZAZIONE DI RIPORTI SENZA TRATTAMENTI PREVENTIVI

DOCUMENT DE REFERENCE / DOCUMENTO DI RIFERIMENTO:
PD2_CSP_0012_04-02-02_10-02_Piano di Sicurezza e coordinamento_A

LIASON LYON - TURIN / COLLEGAMENTO TORINO - LIONE
Partie commune franco-italienne / Sezione transfrontaliera

NOUVELLE LIGNE LYON TURIN - NUOVA LINEA TORINO LIONE
PARTIE COMMUNE FRANCO-ITALIENNE - PARTE COMUNE ITALO-FRANCESE

REVISION DE L'AVANT-PROJET DE REFERENCE - REVISIONE DEL PROGETTO DEFINITIVO
CUP C11J05000030001

GENIE CIVIL - OPERE CIVILI
CONSTRUCTION - COSTRUZIONE
CHANTIER CLAREA - CANTIERIZZAZIONI CLAREA
PORTAIL DE LA DESCENDERIE - IMBOCCO DELLA DISCENDERIA

VUE EN PLAN DU CHANTIER CLAREA /
PLANIMETRIA SICUREZZA CANTIERE IMBOCCO GALLERIA CLAREA

Indice	Date / Data	Modifications / Modifiche	Etabli per / Concepito da	Vérifié par / Controllato da	Autorisé par / Autorizzato da
0	25/01/2013	Première diffusion - Prima emissione	D. BONIFANTE E. PUPPO	M. PUCCETTI	

D'Appollonia S.p.A.
Via San Nazario, 19
14105 GENOVA


Code Doc: P D 2 C S P D A P 0 2 3 1 0 A P P L A

INDIRIZZO GED / ADRESSE GED: CSP // // 04 02 04 30 16

ÉCHELLE / SCALA: 1: 500

LTF sas - 1001 Avenue de la Boissière BP 80631 - F-73006 CHAMBERY CEDEX (France)
Tel: +33 (0) 4 79 68 56 50 - Fax: +33 (0) 4 79 68 56 75
RCS Chambéry 439 556 952 - TVA FR 0343959892
Propriété LTF. Tous droits réservés - Propriété LTF. Tutti i diritti riservati

LYON TURIN FERROVIAIRE

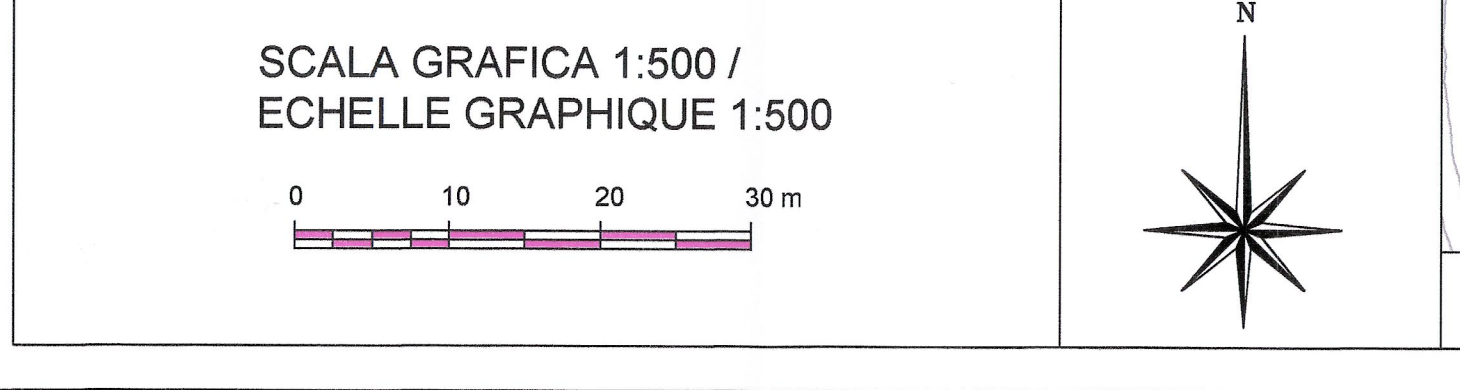

SEGNALAZIONI TIPO IMBOCCO GALLERIE

	20
	PERICOLO
	DIVIETO DI ACCESSO

SIGNIFICATO COLORI SEMAFORI:

- SECONDA SOGLIA DI ALLARME: EVACUAZIONI DELLA GALLERIA NERUN ACCESSO A LUCE ROSSA ACCESSO IN GALLERIA E CONSENTITO SOLO AI MEZZI SOCCORSO E AI SOGGETTI
- PRIMA SOGLIA DI ALLARME: ACCESSO LIMITATO AI SOGGETTI AL MONITORAGGIO
- ACCESSO NORMALE E NERUNUA LIMITAZIONE ALL'ACCESSO.