




FASE 08 - Phase 08

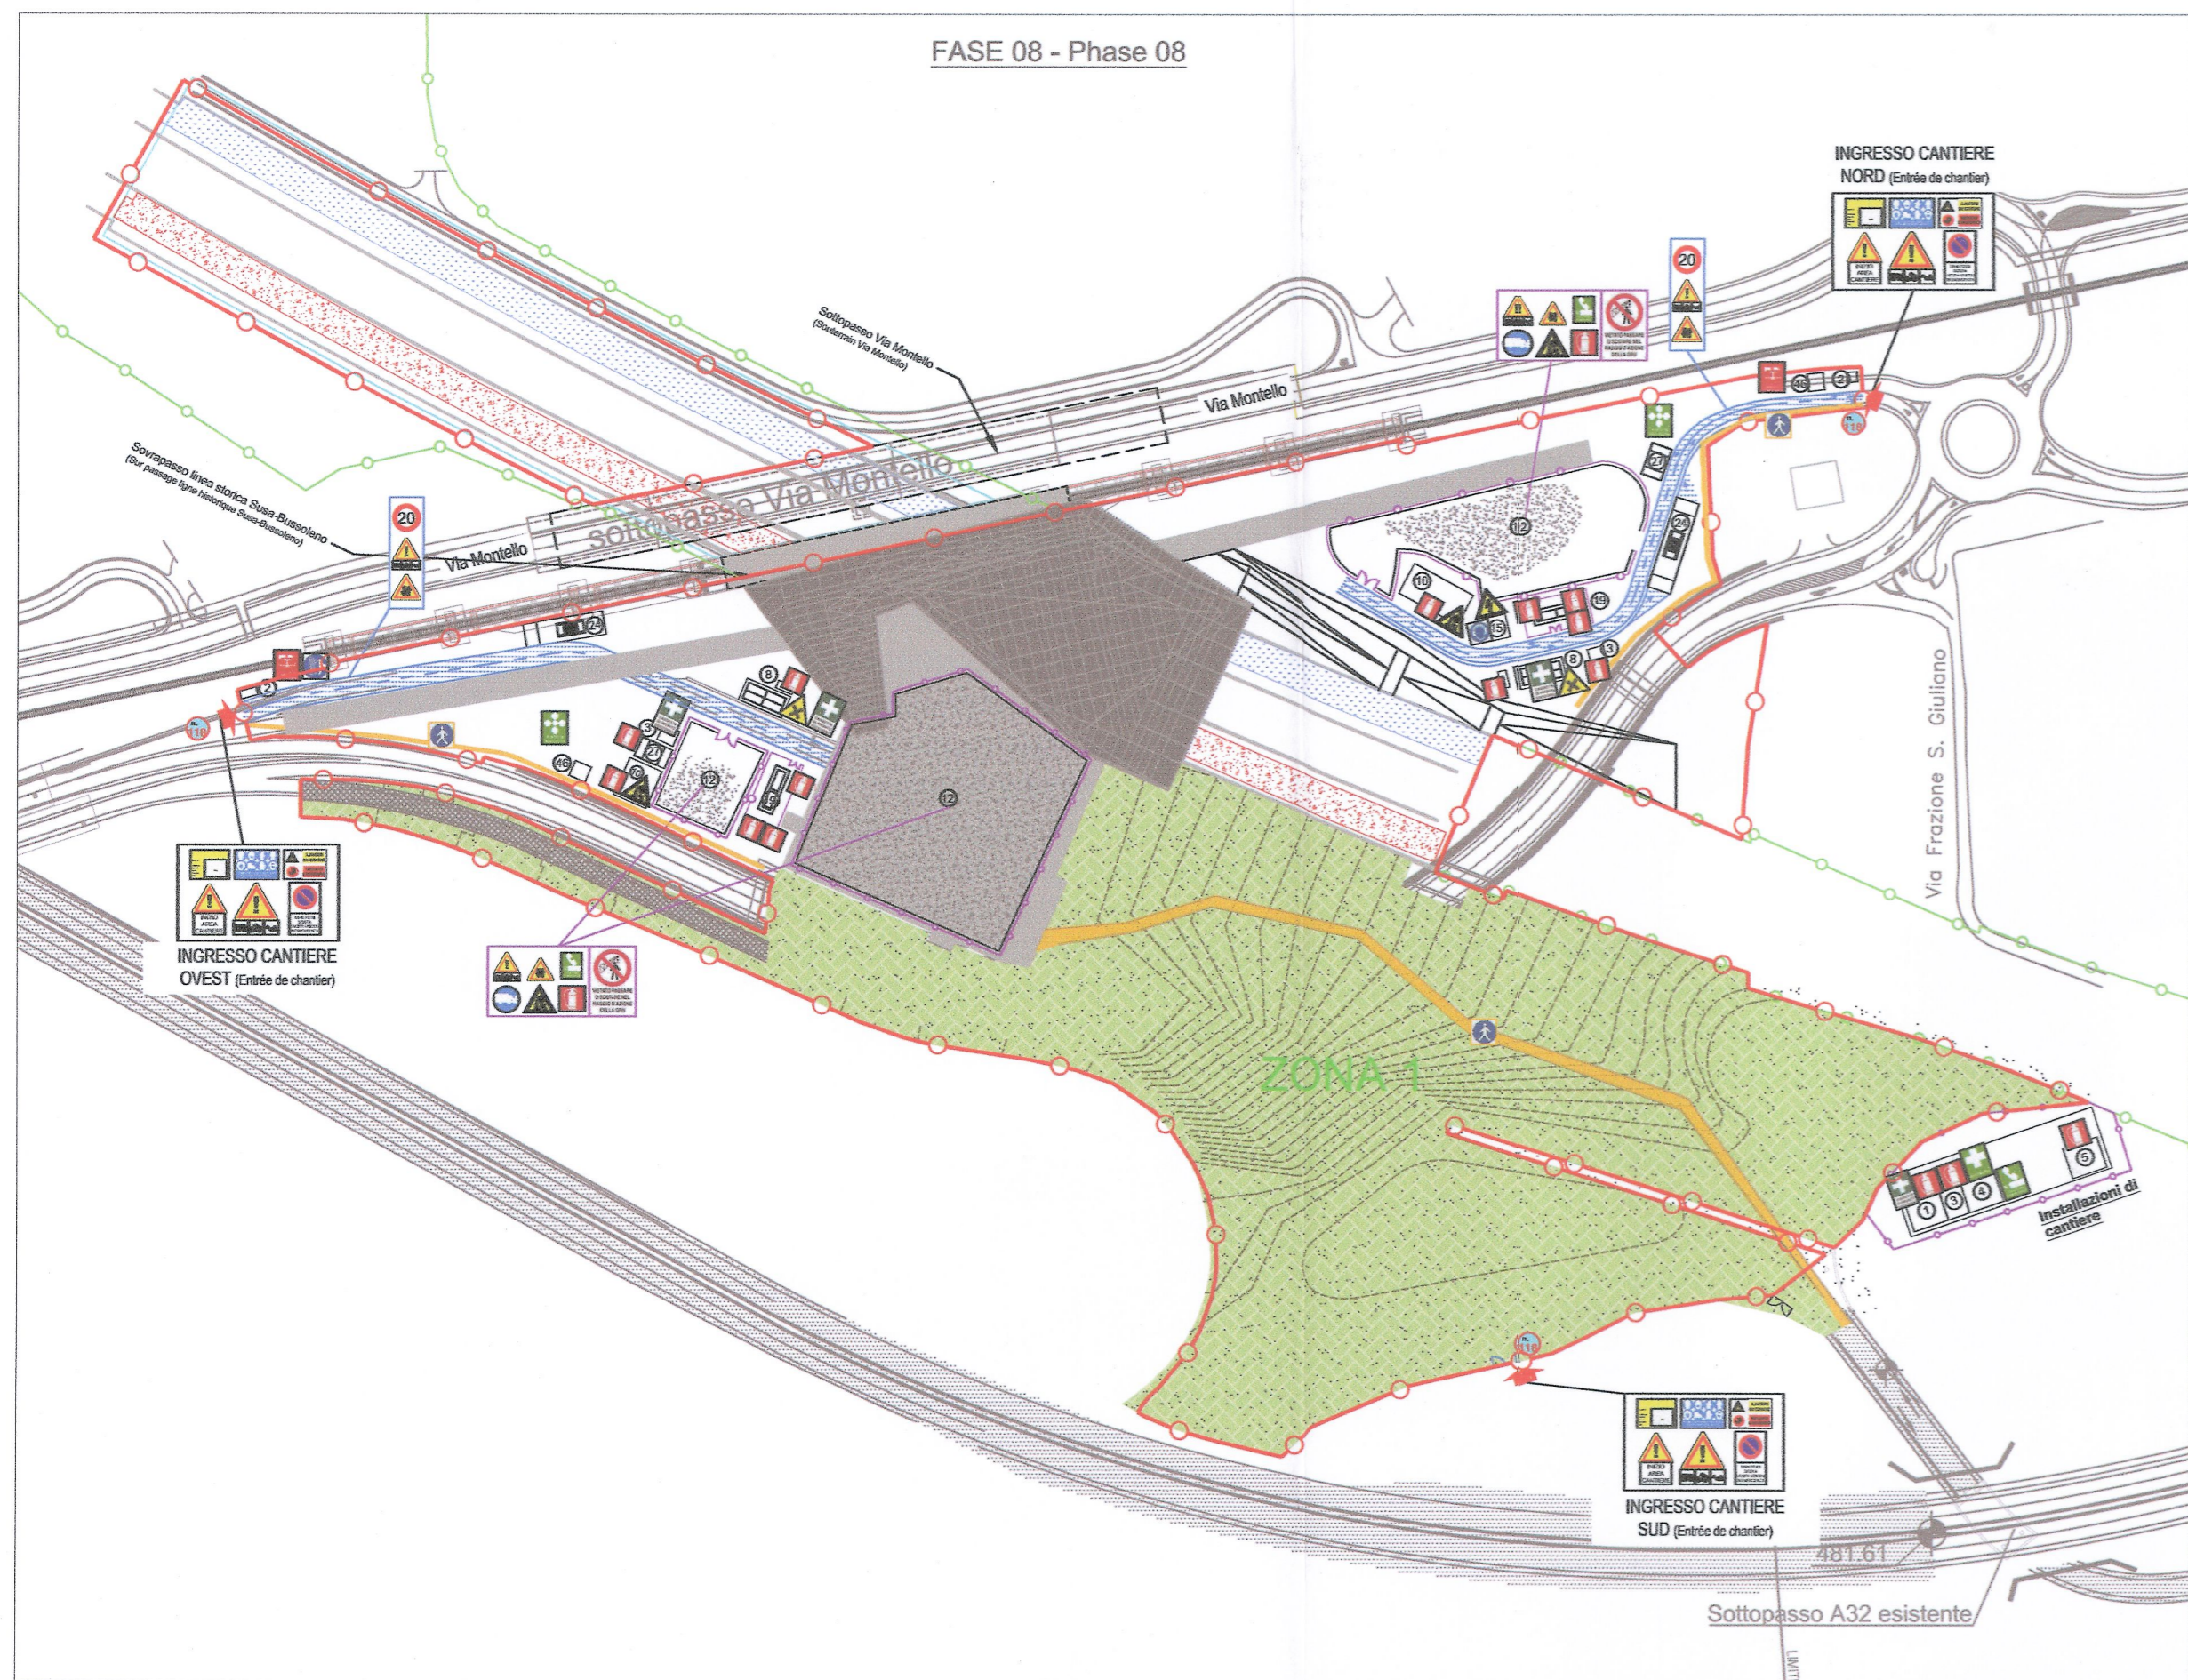

FASE 9 - Phase 9

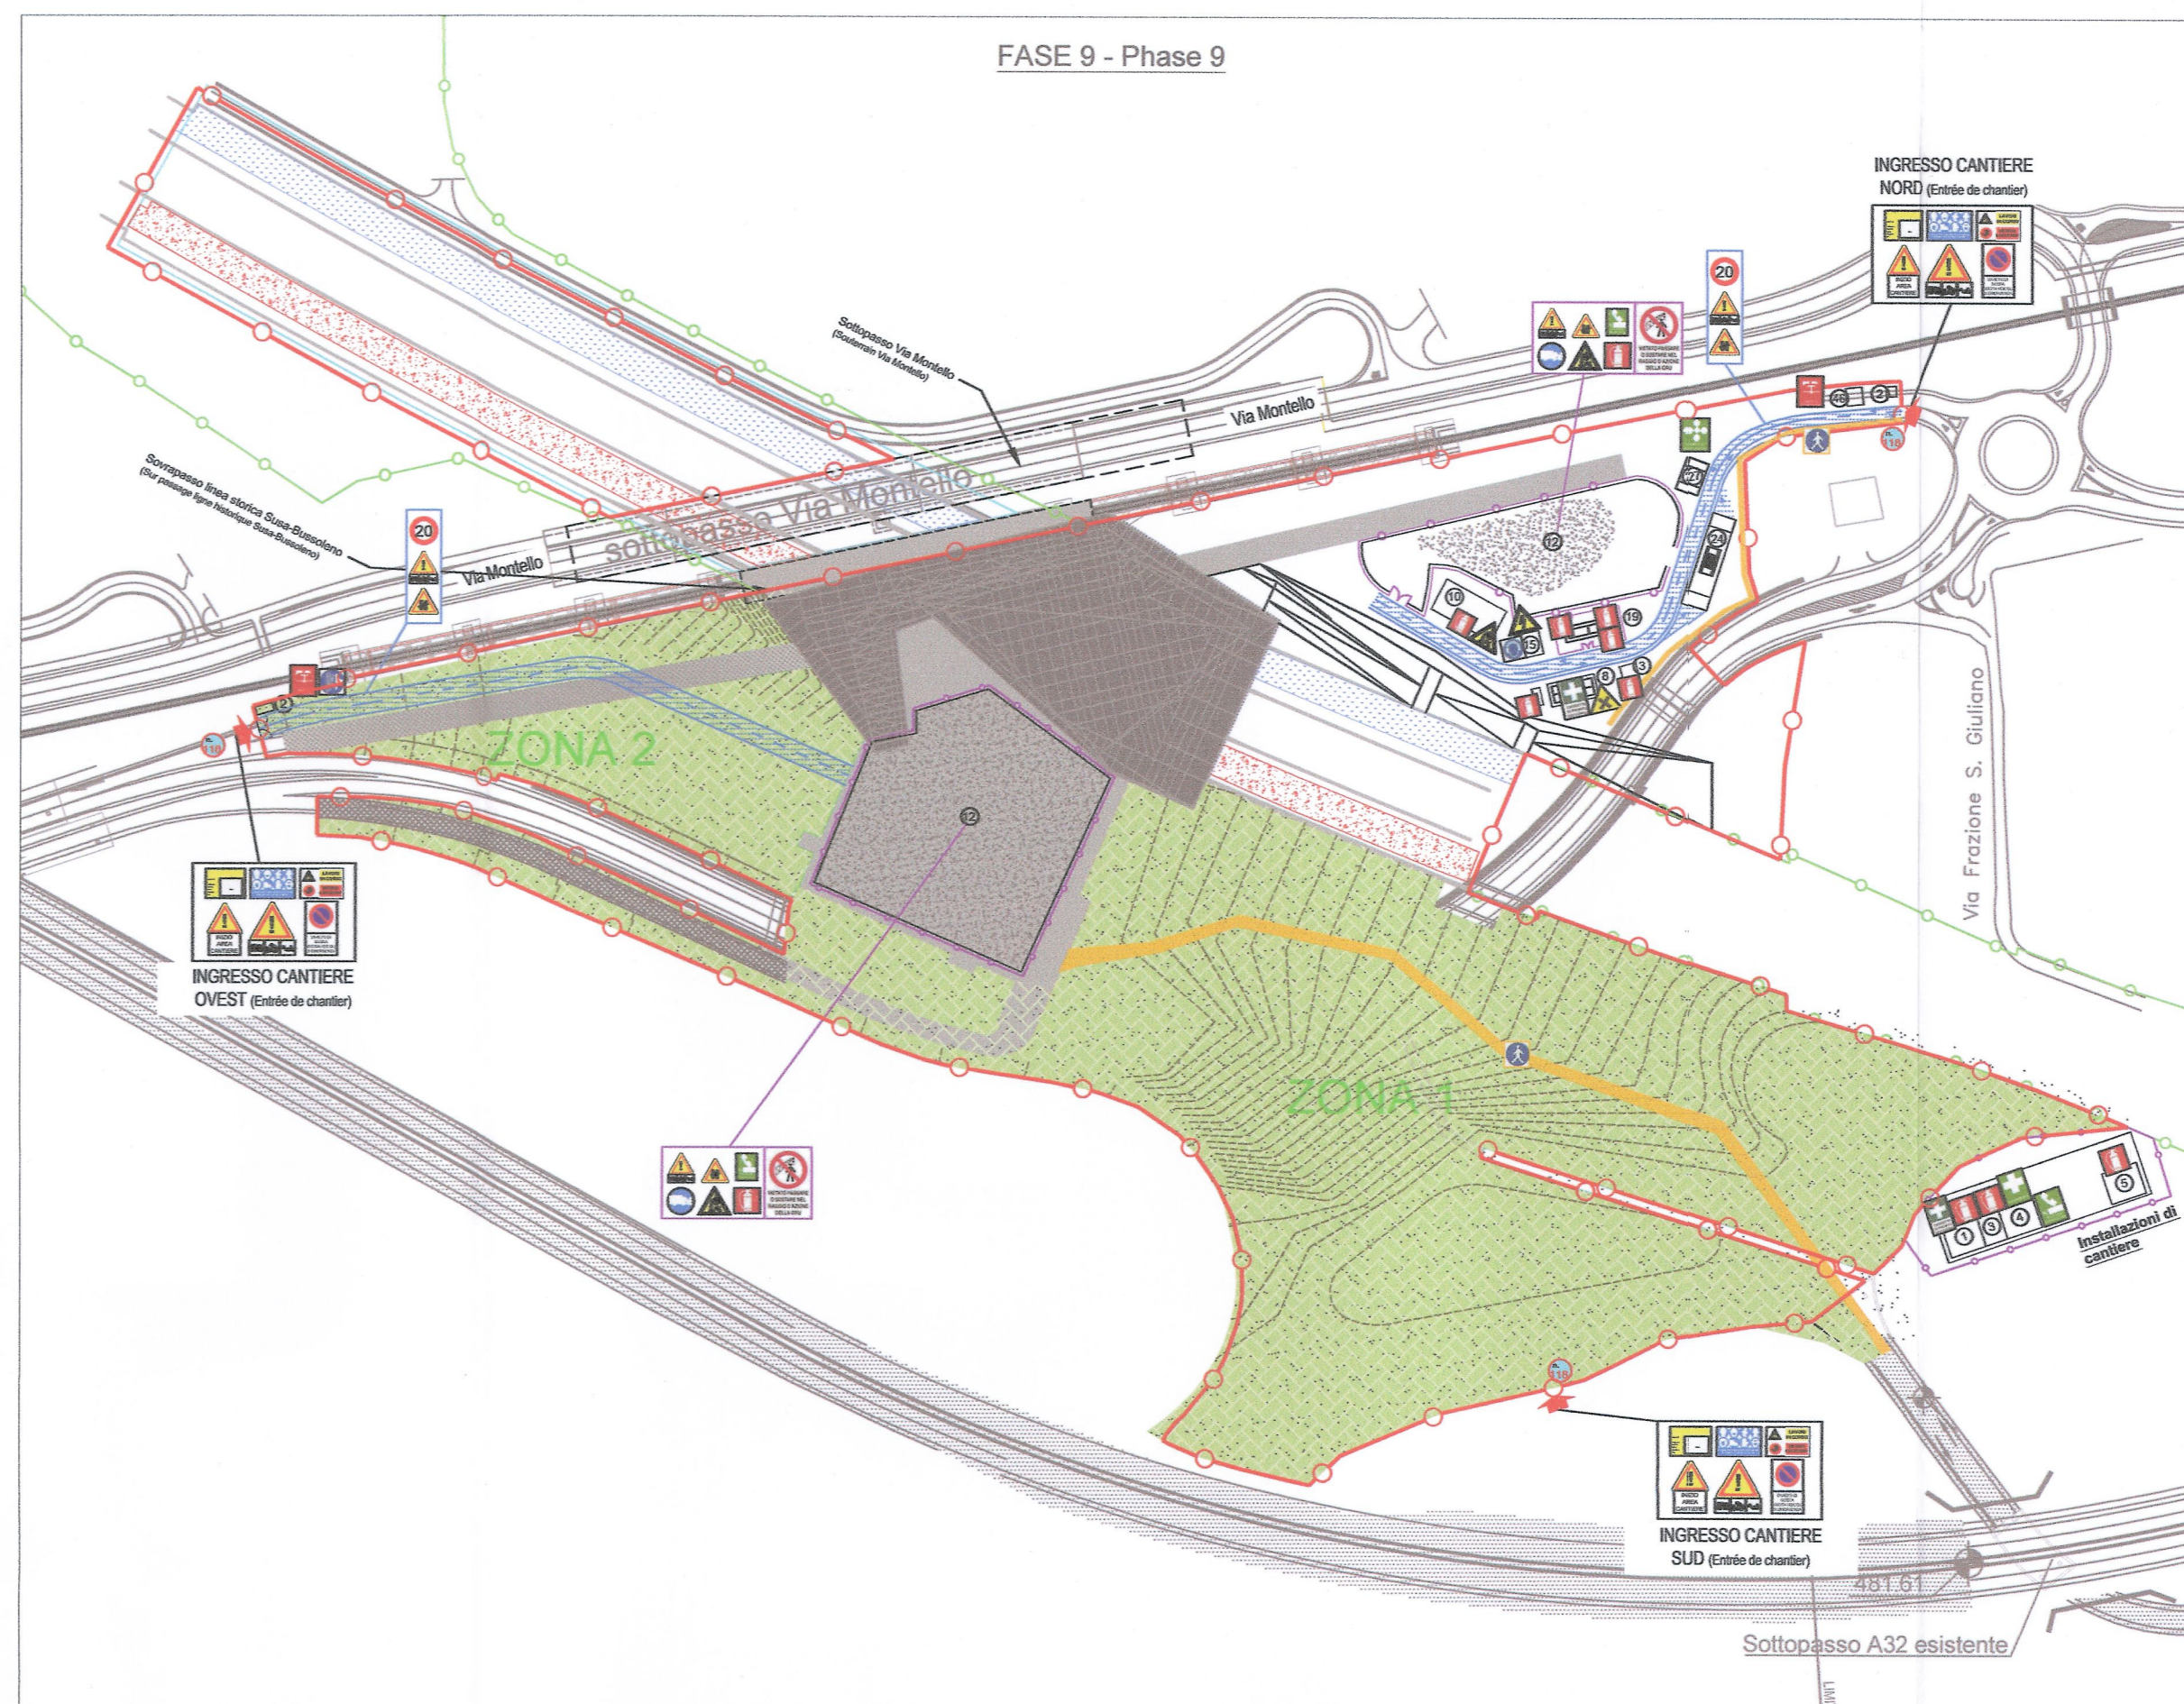

FASE 10 - Phase 10

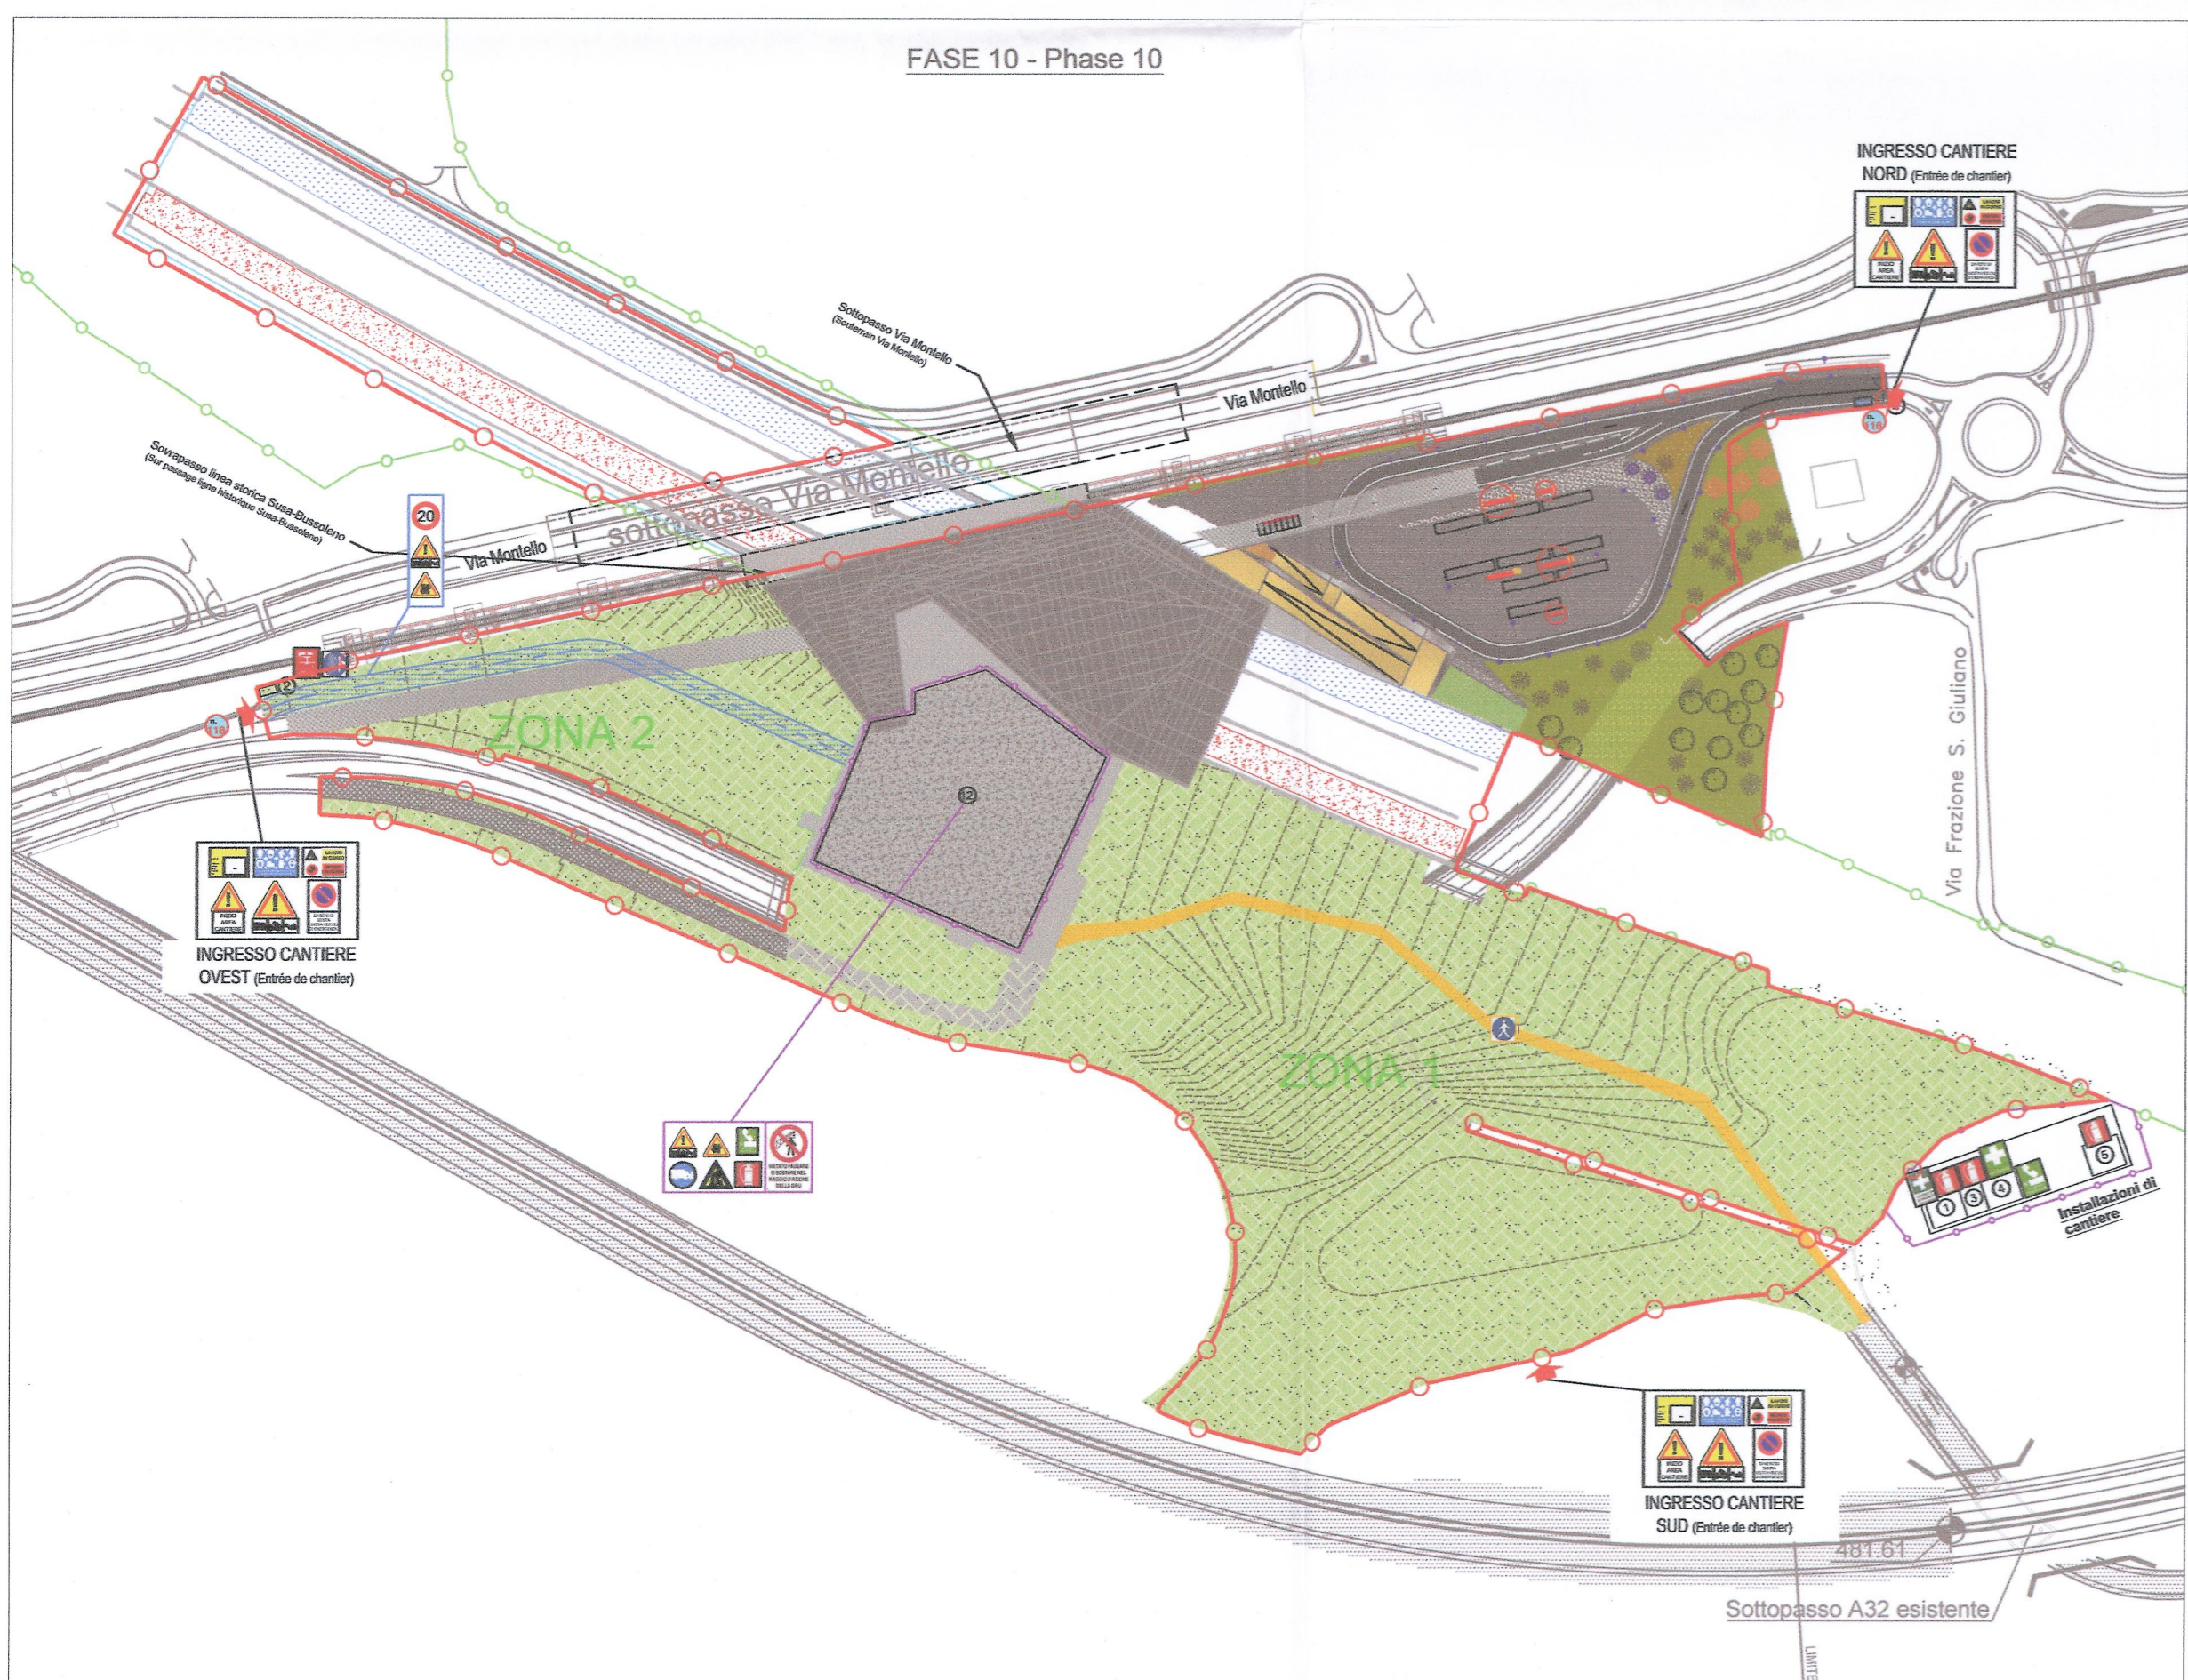

LEGENDA (Legende):

- 1 UFFICI (Bureaux de chantier)
- 2 GUARDIANIA (Gardiennage)
- 3 SPOGLIATOIO/REFETTORIO SU DUE PIANI (Vestiaires/Refectoire)
- 4 INFERMERIA (Infirmerie)
- 5 LOCALE VISITATORI (Local visiteurs)
- 6 PARCHEGGIO AUTOVEICOLI (LAVORATORI + VISITATORI) (Parking (main d'œuvre + visiteurs))
- 7 PARCHEGGIO AUTOMEZZI DI CANTIERE (Parking véhicules de chantier)
- 8 OFFICINA + DEPOSITI OILI, GRASSI, ETC. (CON BACINO DI RITENZIONE) (Atelier mécanique + dépôt (huiles, graisses, etc.) avec bac de rétention)
- 10 MAGAZZINO (Magasin)
- 12 DEPOSITO MATERIALI DA COSTRUZIONE (Dépôt matériaux de construction)
- 15 IMPIANTO ARIA INDUSTRIALE (LOCALE COMPRESSORI + CISTERNA) (Air industriel (compresseurs + réservoir))
- 19 IMPIANTO DISTRIBUZIONE GASOLIO (CON BACINO DI RITENZIONE) (Station de distribution gasoil (avec bac de rétention))
- 24 IMPIANTO LAVAGGIO MEZZI DI CANTIERE (Installation pour nettoyage véhicules de chantier)
- 27 BENNE PER RACCOLTA DEI RIFIUTI (Bennes pour déchets)
- 43 AREA DI STOCCAGGIO ADR (Aire de stockage ADR)
- 46 AREA TRIAGE (Aire triage)
- 48 W.C. CHIMICI (W.C. chimiques)

NOTA
Da 1 a 46 vale la seguente cartellonistica

LEGENDA SEGNALI			
	OBBLIGO DI INDOSSARE I DPI		PERICOLO TRANSITO MEZZI DI CANTIERE
	VEICOLI A PASSO D'UOMO		PERICOLO CADUTA OGGETTI DALL'ALTO
	PARCHEGGIO		PERICOLO SOSTANZE NOCIVE
	OBBLIGO DI INDOSSARE LE CUFFIE		PERICOLO CORRENTE ELETTRICA
	TRANSITO PEDONALE		DIVIETO DI SOSTA E DI FERMATA
	SIRENA DI EMERGENZA		LIMITE DI VELOCITA' n Km/h
	PERICOLO GENERICO		ACCESSO 118
	PERICOLO DOPPIO SENSO DI MARCIA		LUCE DI CANTIERE
	DIVIETO DI ACCESSO ESTRANEI		DEVIAZIONE SBARRAMENTO
	ESTINTORE		ARRESTO DI EMERGENZA
	TELEFONO DI EMERGENZA		CASSETTA DI PRONTO SOCCORSO
	PUNTO DI RACCOLTA		ANAGRAFICA DI CANTIERE

DOCUMENT DE REFERENCE / DOCUMENTO DI RIFERIMENTO:
PD2_CSP_0012_04-02-02_10-02_Piano di Sicurezza e coordinamento_A

LIAISON LYON - TURIN / COLLEGAMENTO TORINO - LIONE

Partie commune franco-italienne / Section transfrontalière Parte comune italo-francese / Sezione transfrontaliera

NOUVELLE LIGNE LYON TURIN - NUOVA LINEA TORINO LIONE
PARTIE COMMUNE FRANCO-ITALIENNE - PARTE COMUNE ITALO-FRANCESE

REVISION DE L'AVANT-PROJET DE REFERENCE - REVISIONE DEL PROGETTO DEFINITIVO
CUP C11J0500030001

GENIE CIVIL - OPERE CIVILI
CONSTRUCTION - COSTRUZIONE

PLAN DE CHANTIER GARE DE SUSE
PHASE 08, PHASE 09, PHASE 10 A FIN TRAVAUX/
PLANIMETRIA SICUREZZA CANTIERE STAZIONE DI SUSÀ
FASE 08, FASE 09, FASE 10 FINO A FINE LAVORI

Indice	Date / Data	Modifications / Modifiche	Établi par / Concepito da	Vérifié par / Controllato da	Autorisé par / Autorizzato da
0	31/01/2013	Prémontre diffusion - Prima emissione	D. BONFANTE E. PUPPO	M. PUCCETTI	
					D'Appolonia S.p.A. Via San Nazaro, 19 16145 GENOVA

Code Doc: **P D 2 C S P D A P 0 2 3 8 0 A P P L A**

INDIRIZZO GED / ADRESSE GED: **CSP // // 04 02 04 30 22**

ÉCHELLE / SCALA
1: 2000

LTF sas - 1091 Avenue de la Boisse - BP 80631 - F-73006 CHAMBERY CEDEX (France)
Tél: +33 (0) 4 79 68 56 50 - Fax: +33 (0) 4 79 68 56 75
RCS Chambéry 539 556 902 - TVA: FR 03438556022
Propriété LTF Tous droits réservés - Proprietà LTF Tutti i diritti riservati