



FASCIA DI MITIGAZIONE LOTTO "A"
- SCALA 1:2000-

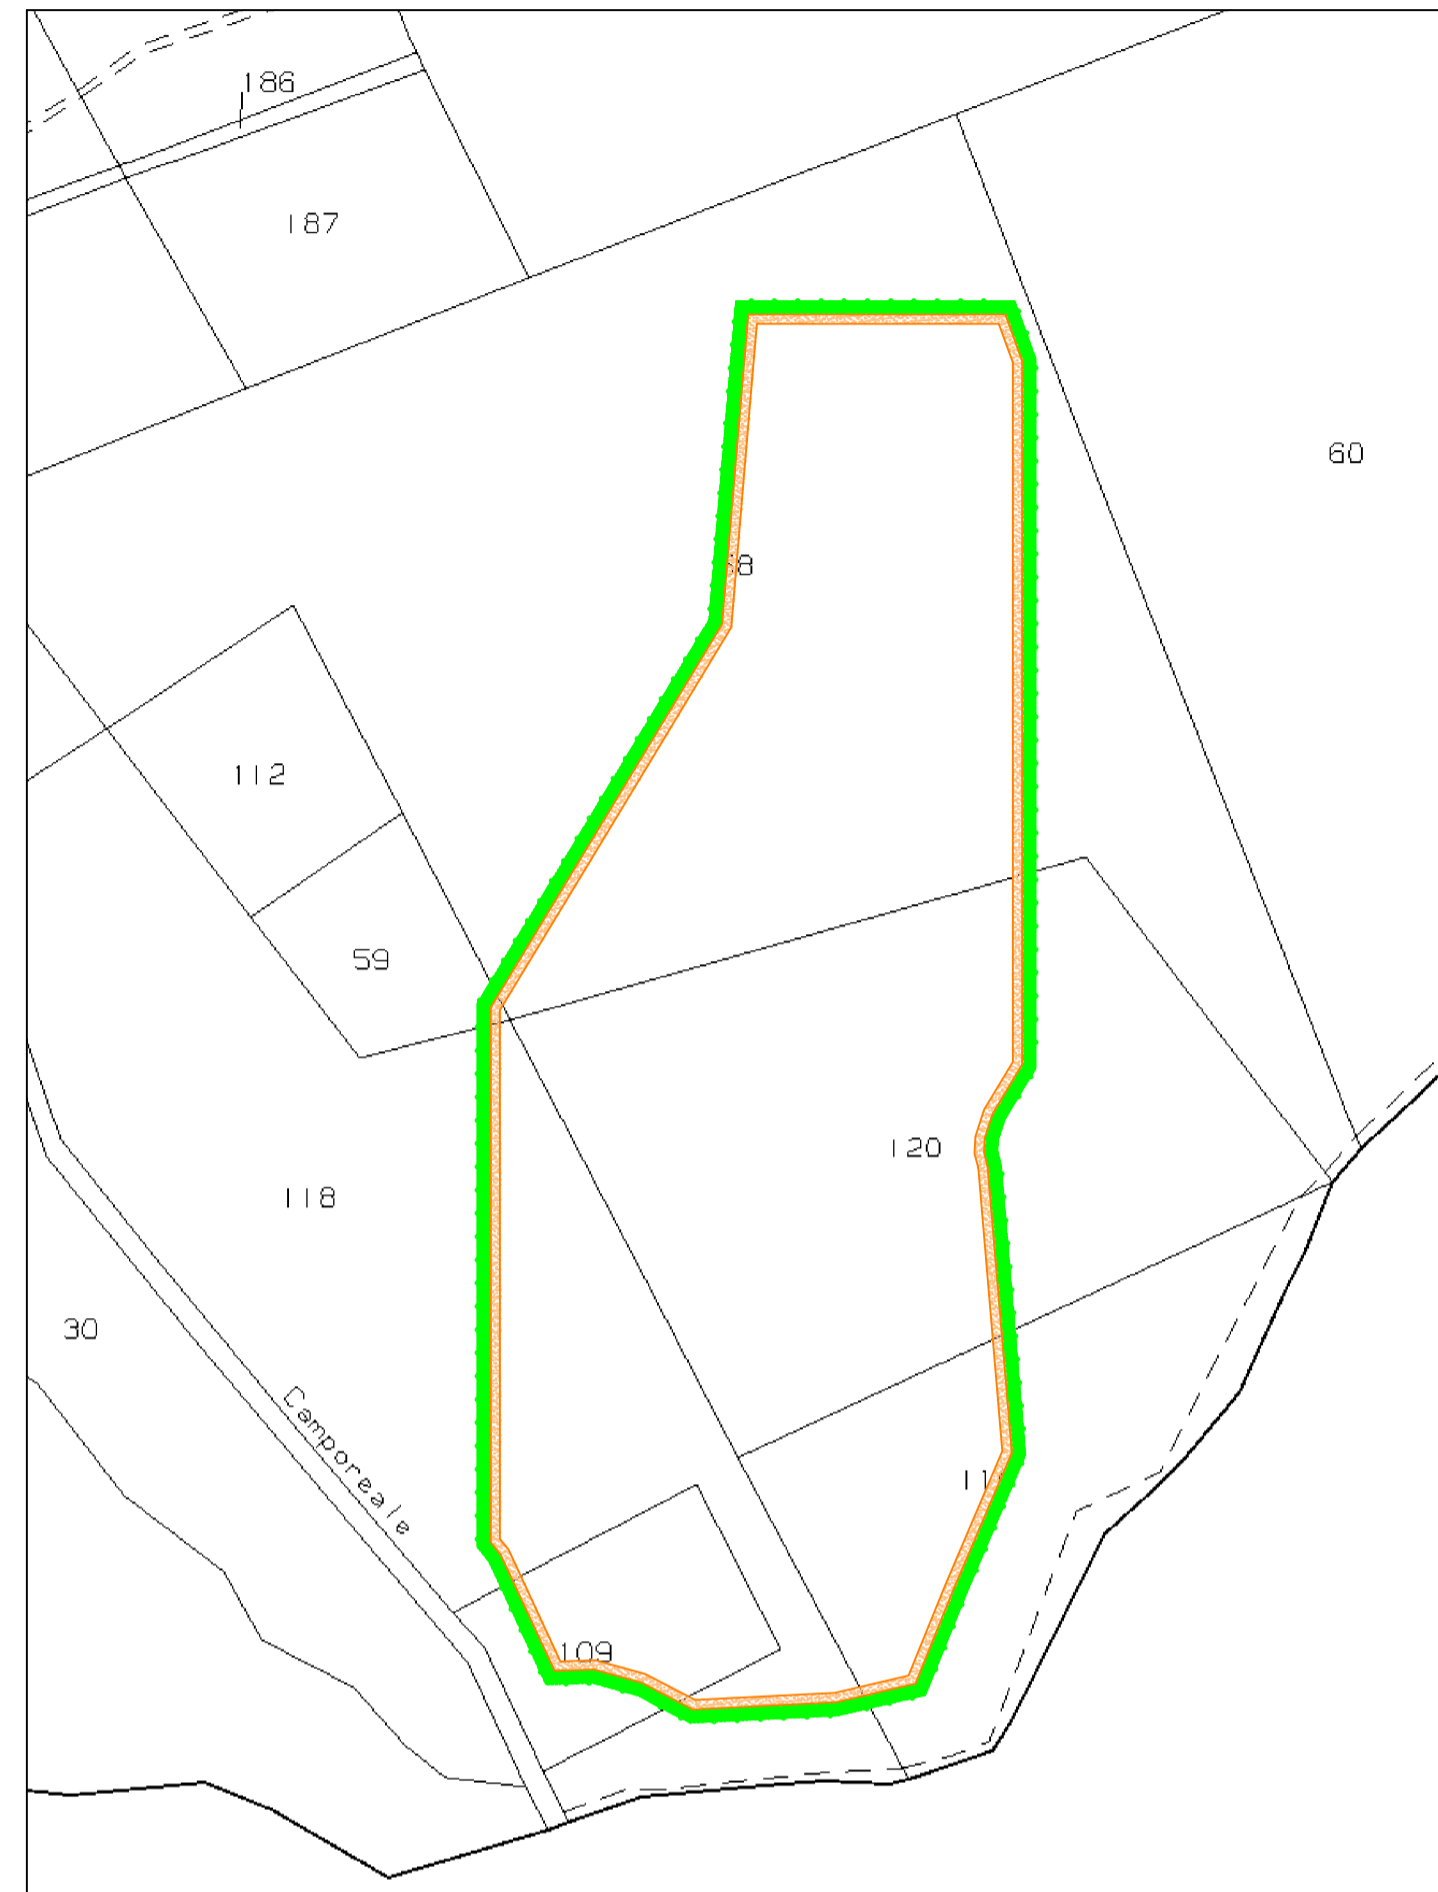

Lunghezza complessiva fascia 1242,75 m

FASCIA DI MITIGAZIONE LOTTO "B"
- SCALA 1:4000-

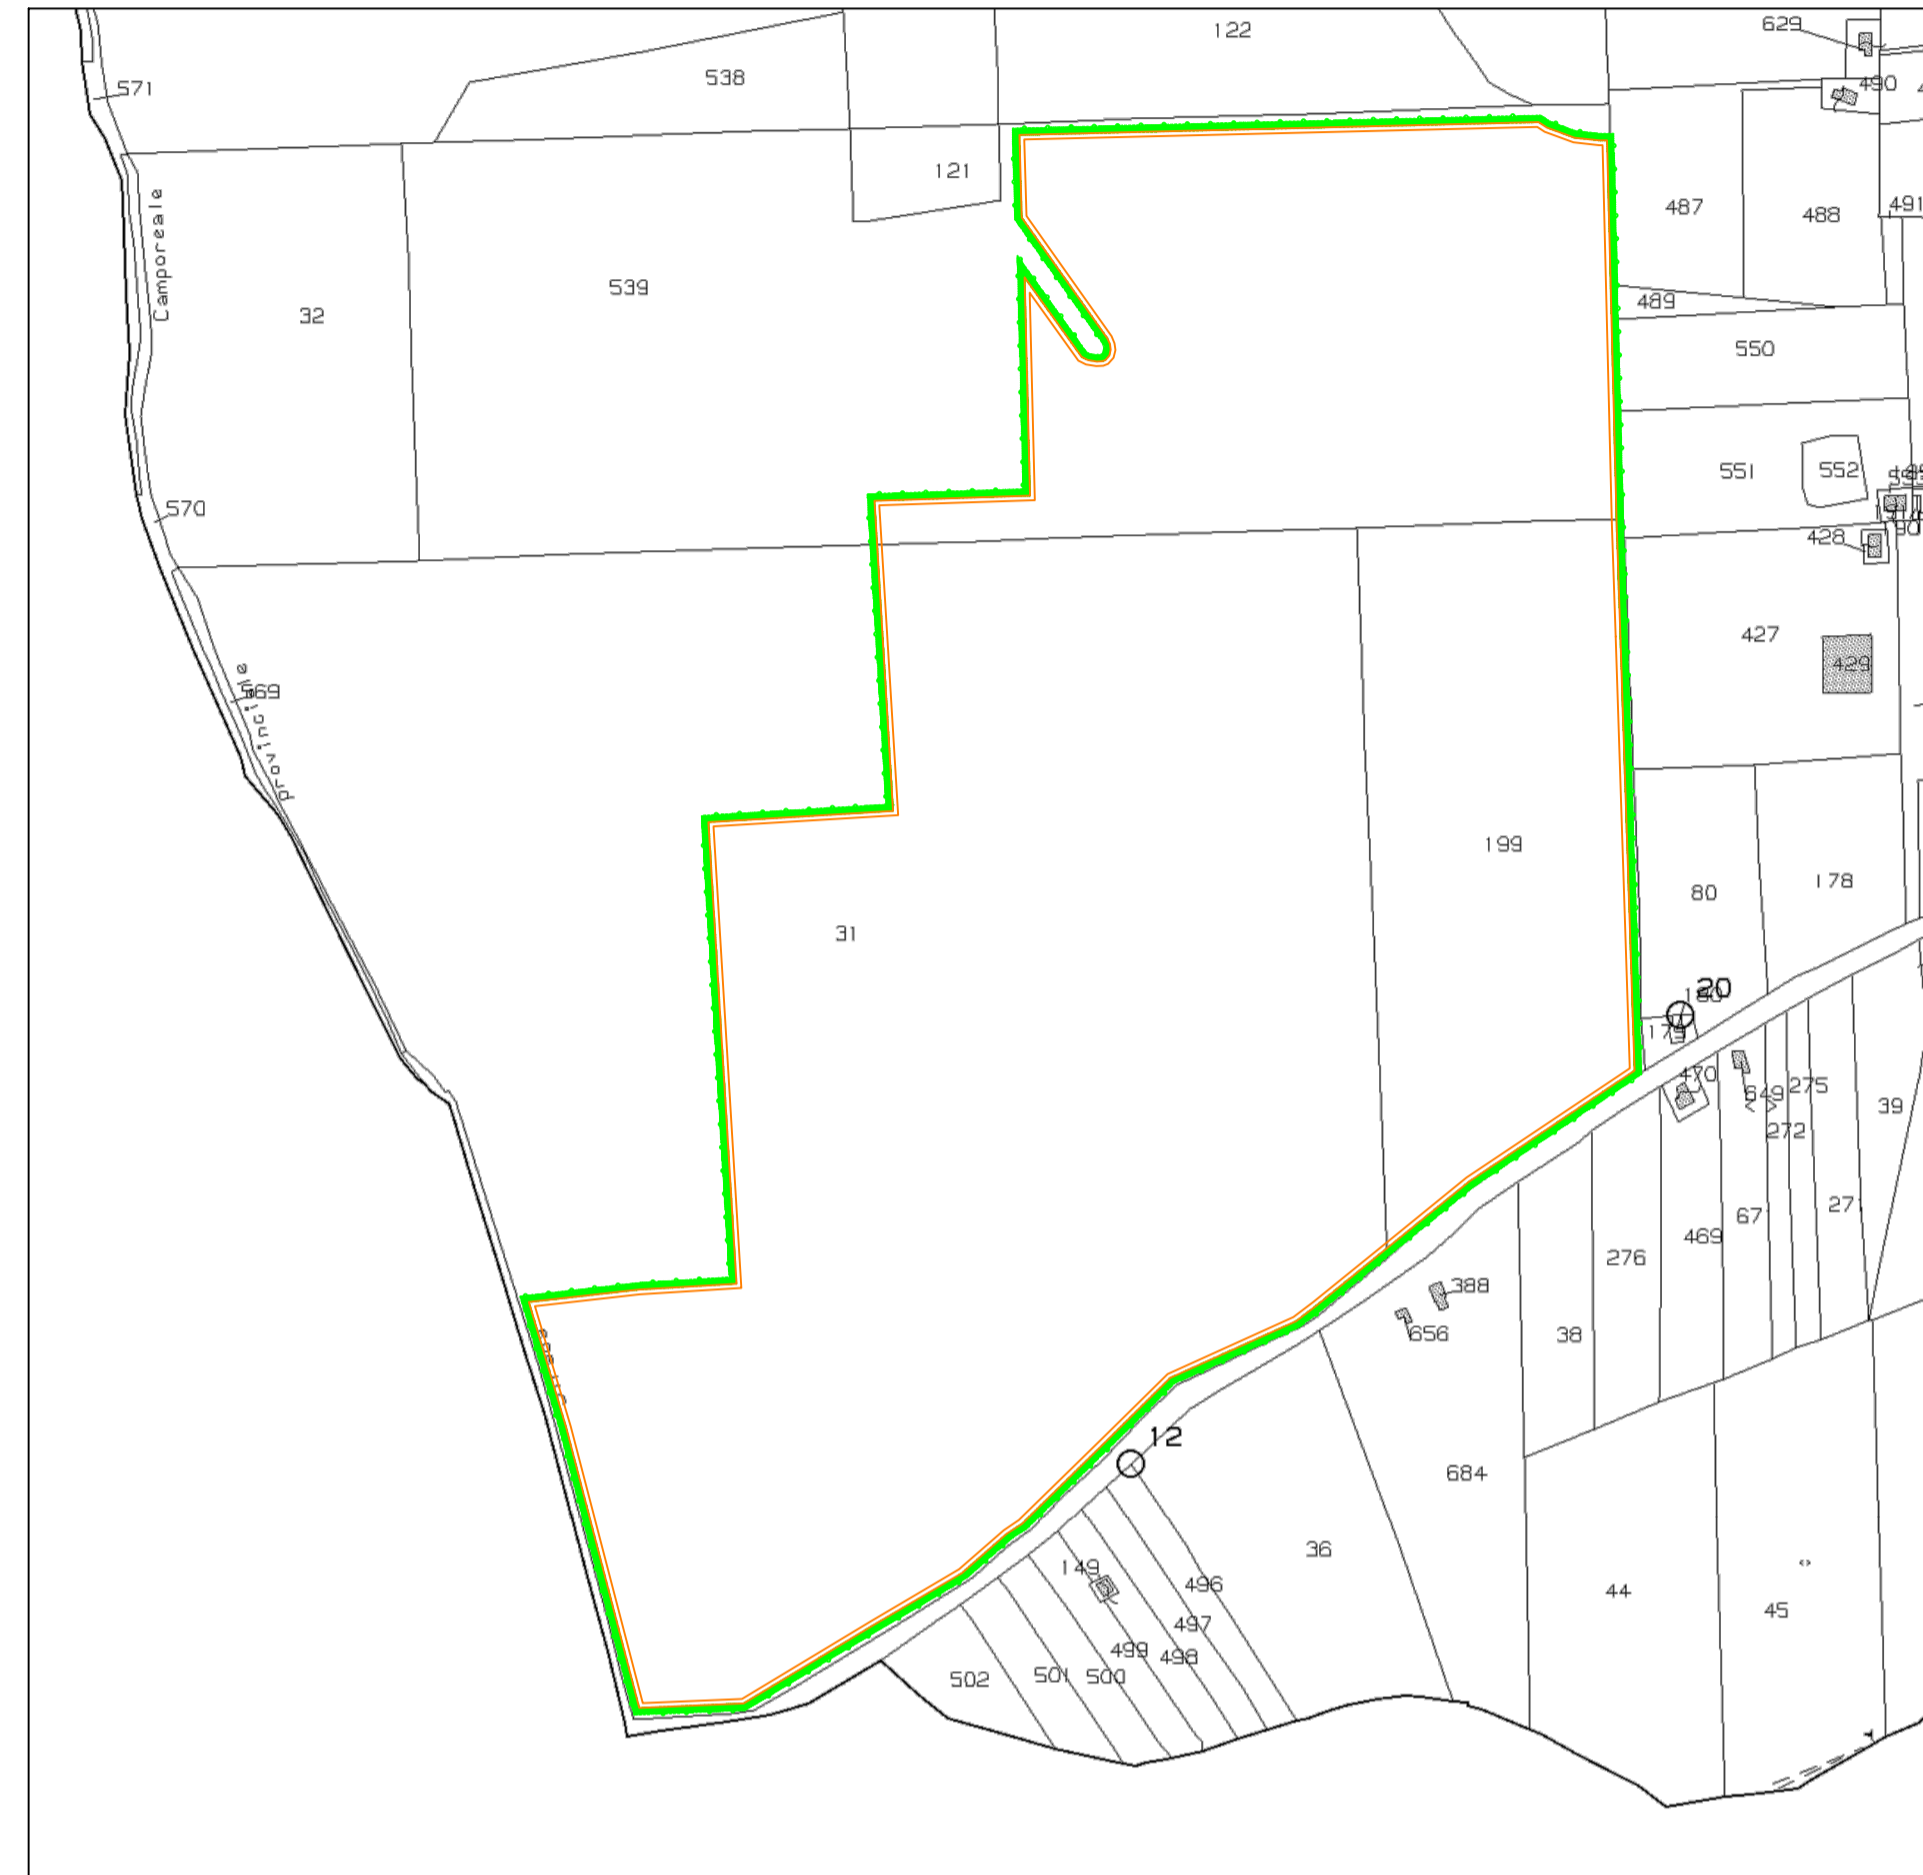



Lunghezza complessiva fascia 4640,44 m

FASCIA DI MITIGAZIONE LOTTO "C"
-SCALA 1:2000-



Lunghezza complessiva fascia 1372,66 m

DETTAGLIO FASCE DI MITIGAZIONE

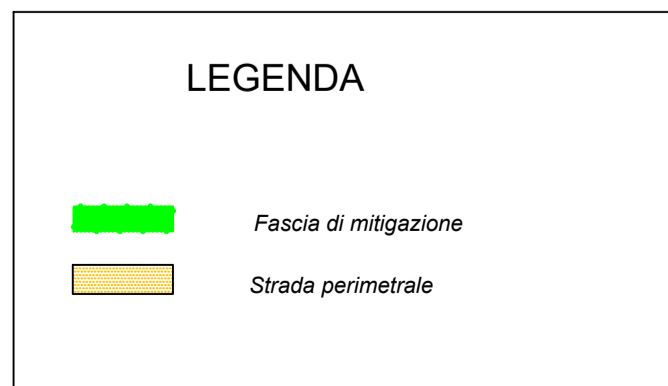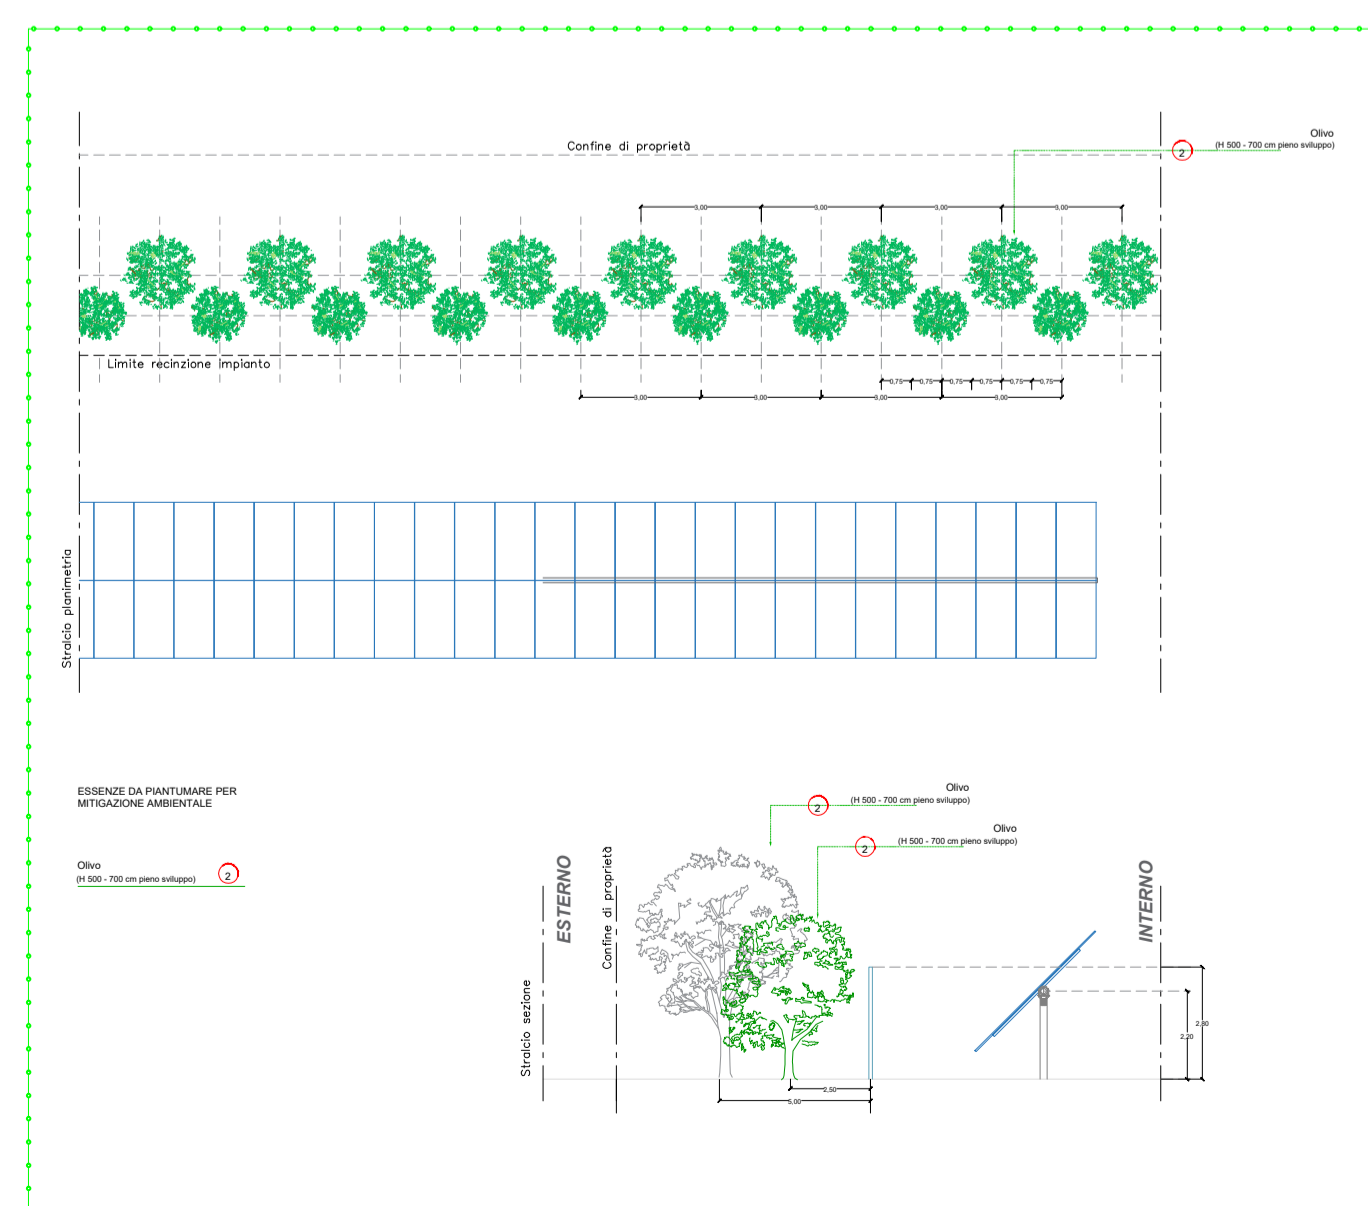

COMUNE DI MONREALE
Provincia di Palermo

ISTANZA di Valutazione di Impatto Ambientale Nazionale,
ai sensi del D.L. 92/2021 e del D.lgs 152/2006 e s.m.i.

Committenza
FEUDO S.r.l.

Realizzazione di Impianto Fotovoltaico a terra, Connesso alla RTN
di Potenza pari a 41,1 MWp

Progettazione
 **Horus**
Green Energy Investment
Horus Green Energy Investment
Viale Parisi, 10 - 00187 Roma (RM) - www.horus-gei.com


Ing. Piero Farenti

Codice documento Titolo documento

VIA.TAV33 **POSIZIONAMENTO MITIGAZIONI**

Revisione Elaborato			
N. REV.	DATA REV.	DESCRIZIONE REVISIONE	REDAZIONE / APPROVAZIONE
0	Giugno 2023	Prima emissione	Ing. Andrea Farenti / Ing. Piero Farenti