


- Legenda
- Perimetro impianto
 - Cavidotto
 - Bacini Idrografici
 - A
 - B

KEYMAP

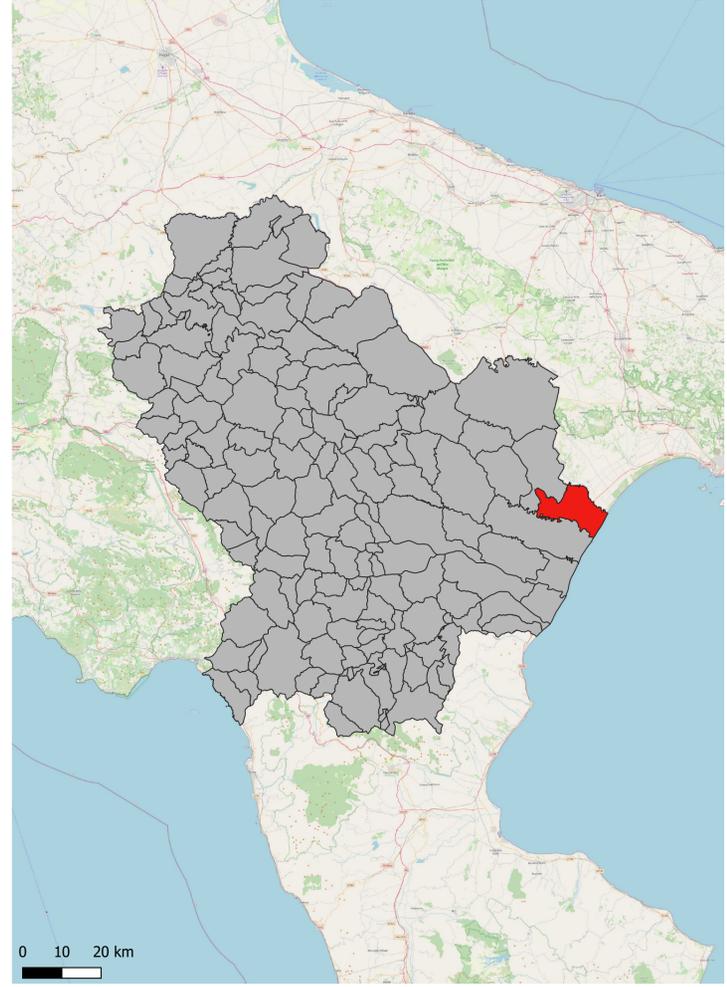





PROGETTO DEFINITIVO

Lavori di realizzazione di un parco agro-fotovoltaico denominato "Bernalda 1" con potenza in immissione pari a 14.1 MW integrato con un sistema di accumulo e relative opere di connessione

Titolo elaborato

A.12.a.19. Corografia dei bacini

Codice elaborato

F0538BT19A

Scala

1:5000

Reproduzione o ristampa a terzi solo dietro specifica autorizzazione

Progettazione



F4 Ingegneria srl
Via Di Giura - Centro Direzionale, 85100 Potenza
Tel: +39 0971 1944797 - Fax: +39 0971 55452
www.f4ingegneria.it - f4ingegneria@pec.it

Il Direttore Tecnico
(Ing. Mauro MARELLA)



Gruppo di lavoro

Ing. Giorgio ZUCCARO
Ing. Mauro MARELLA
Dott. for. Luigi ZUCCARO
Ing. Cristina GUGLIELMI
Ing. Manuela NARDOZZA
Ing. Giuseppina D'AGROSA GRIECO
Dr. agr. Maria Rosaria MONTANARELLA
Vito PIERRI



Società certificata secondo le norme UNI-EN ISO 9001:2015 e UNI-EN ISO 14001:2015 per l'erogazione di servizi di ingegneria nei settori: civile, idraulica, acustica, energia, ambiente (settore AF: 34).

Consulenze specialistiche:

Committente

APOLLO Solar 1 srl
Viale della Stazione 7, 39100 Bolzano (BZ)

Data	Descrizione	Redatto	Verificato	Approvato
Aprile 2023	Prima emissione	MNA	GZU	MMA

File sorgente: F0538BT019A_A.12.a.19. Corografia dei bacini.qgz