Profilo trasversale A1
(SCALA 1 : 200)

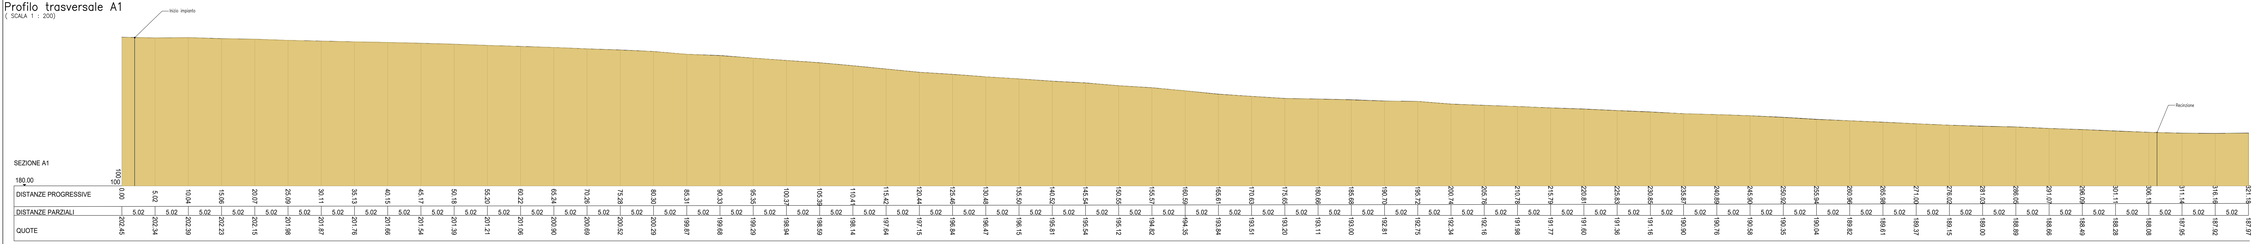

Planimetria di progetto
(SCALA 1 : 5000)

Legenda:

- Cavidotto esterno
- Cavidotto interno (Circuito 1)
- Cavidotto interno (Circuito 2)
- Cavidotto interno (Circuito 3)
- Cavidotto interno (Circuito 4)
- Cavidotto interno (Circuito 5)
- Cavidotto di collegamento con il sistema di accumulo
- Strughe
- Recinzione
- Viabilità interna d'impianto
- Cancello/Ingresso
- Cabine di campo
- Container
- Sottocampo 1
- Sottocampo 2
- Sottocampo 3
- Sottocampo 4
- Area impianto
- Area Mitigazione
- Filari alberati di Olivastro, Lentisco e Leccorniolo

Profilo trasversale A2
(SCALA 1 : 200)

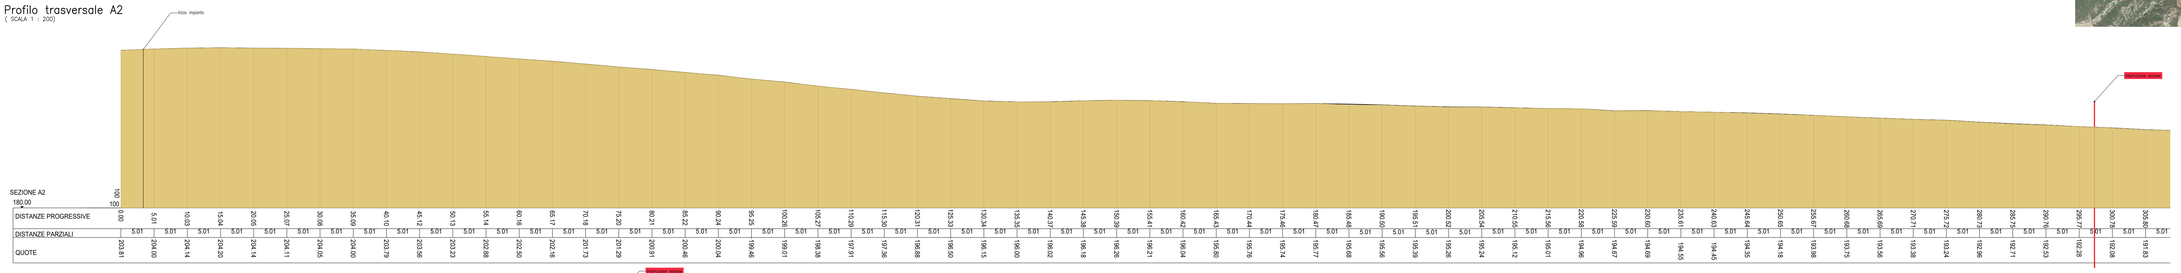

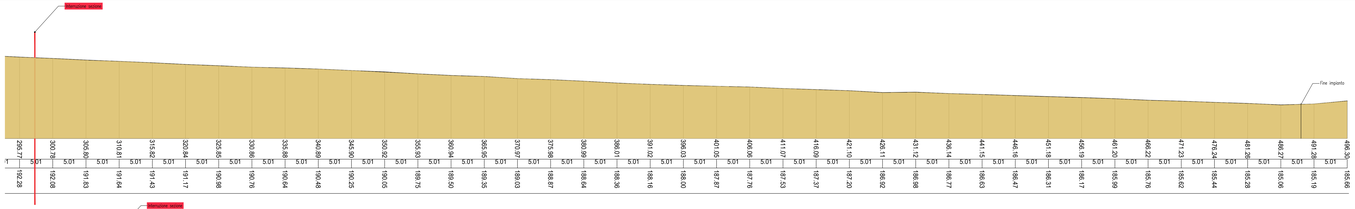

Profilo trasversale A3
(SCALA 1 : 200)

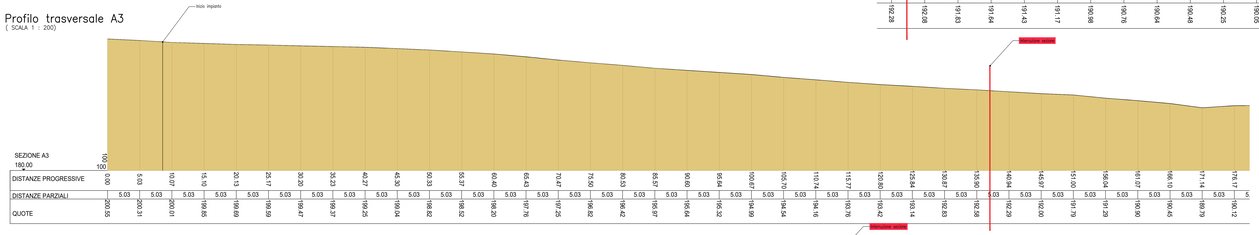

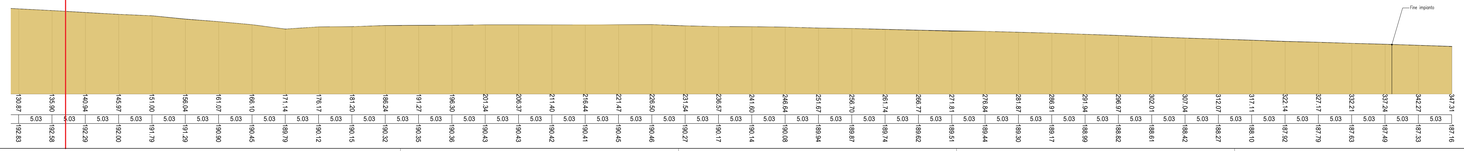

PROGETTO DEFINITIVO

Lavori di realizzazione di un parco agro-fotovoltaico denominato "Bernalda 1" con potenza in immissione pari a 14.1 MW integrato con un sistema di accumulo e relative opere di connessione

Titolo elaborato

A.12.a.20. Profili trasversali dello stato di fatto

Codice elaborato

F053B8T20A

Scala

varie

Nome file stampa

F053B8T20A_A.12.a.20. Profili trasversali dello stato di fatto.dwg

Progettazione

F4 Ingegneria srl
Via Di Vesca - Centro direzionale, 80100 Palermo
Tel. +39 091 6700074 - Fax +39 091 6700075
www.f4ingegneria.it - info@pec.f4ingegneria.it

Il Direttore Tecnico
(Ing. Mauro RAMELLA)

Iscritto all'ordine degli Ingegneri della Provincia di Palermo al n. 2175

Iscritto all'albo degli Ingegneri della Provincia di Trapani al n. 1

Iscritto all'albo degli Ingegneri della Provincia di Agrigento al n. 1

Società certificata secondo le norme UNI EN ISO 9001:2015 e UNI EN ISO 14001:2015 per le attività di progettazione integrata nei settori civile, ambiente e territorio, energia, ambiente (settore IAF: 34).

Direttori di lavoro:
Ing. Giorgio ZUCCARO
Ing. Mauro RAMELLA
Dott. for. Luigi ZUCCARO
Ing. Giuseppe CUSENTINO
Ing. Cristina DUCEZIUS
Ing. Giuseppe Maria GAMICO
Dr. agr. Maria Rosaria MONTANARELLA
Geol. Pirillo

Consulenze specialistiche

Committente

APOLLO Solar 1 srl
Viale delle Ruspanti 1, 39100 Bolzano (BZ)

Data	Descrizione	Redatto	Verificato	Approvato
Aprile 2023	Prima emissione	CGU	GDU	MRA

File sorgente: **F053B8T20A_A.12.a.20. Profili trasversali dello stato di fatto.dwg**