Profilo trasversale A1

(SCALA 1 : 200)

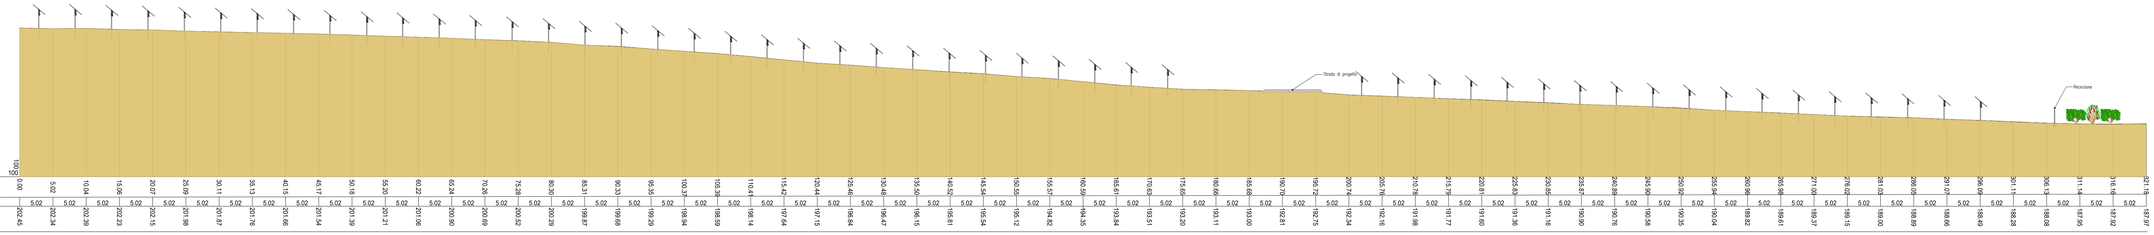

Planimetria di progetto

(SCALA 1 : 5000)

Legenda:

- Cavidotto esterno
- Cavidotto interno (Circuito 1)
- Cavidotto interno (Circuito 2)
- Cavidotto interno (Circuito 3)
- Cavidotto interno (Circuito 4)
- Cavidotto interno (Circuito 5)
- Cavidotto di collegamento con il sistema di accumulo
- Strughe
- Recinzione
- Viabilità interna all'impianto
- Cancello/Ingresso
- Cabine di campo
- Container
- Sottocampo 1
- Sottocampo 2
- Sottocampo 3
- Sottocampo 4
- Area impianto
- Area Mitigazione
- Filari alberati di Olivastro, Lentisco e Leccarmino

Profilo trasversale A2

(SCALA 1 : 200)

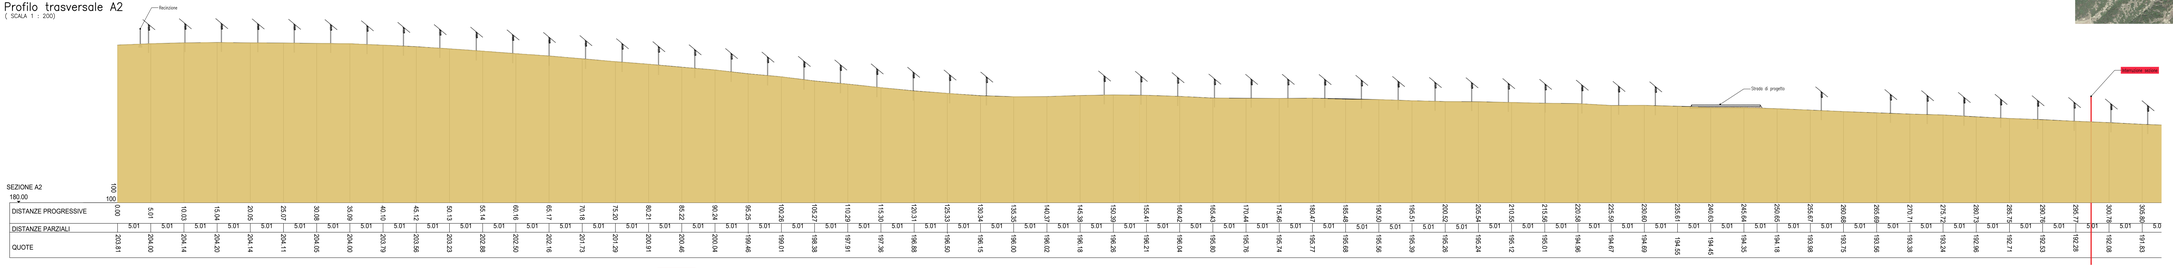

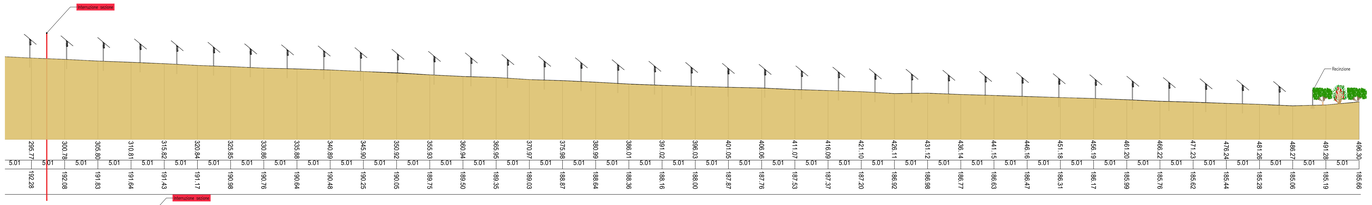

Profilo trasversale A3

(SCALA 1 : 200)

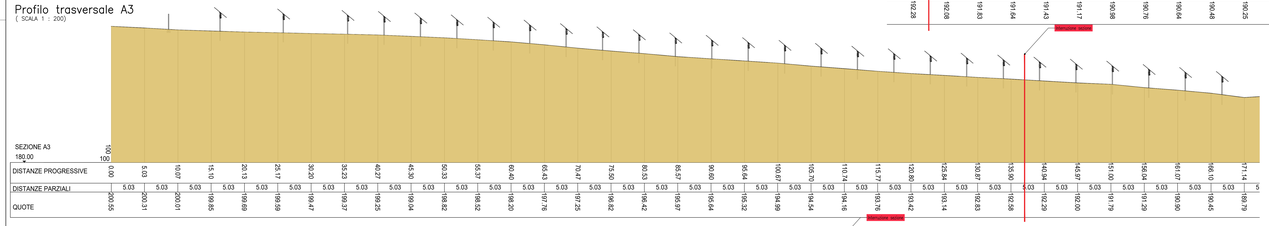

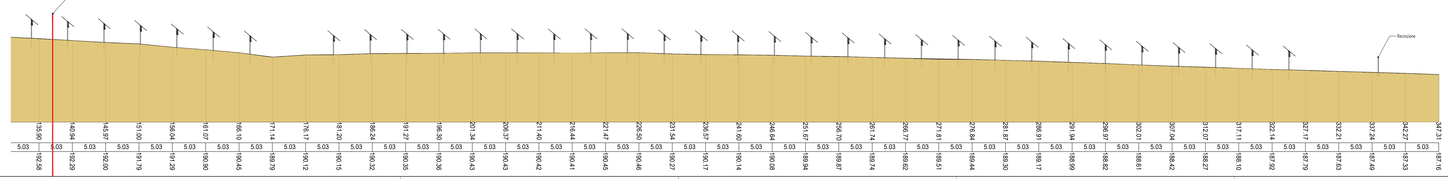

PROGETTO DEFINITIVO

Lavori di realizzazione di un parco agro-fotovoltaico denominato "Bernalda 1" con potenza in immissione pari a 14.1 MW integrato con un sistema di accumulo e relative opere di connessione

Titolo elaborato

A.12.a.22. Profili trasversali dello stato di progetto

Codice elaborato: **F0S38BT22A**

Scala: **varie**

Nome file: F0S38BT22A_A.12.a.22._Profili trasversali dello stato di progetto.dwg

Progettazione

F4 Ingegneria srl
Via Di Vaccara - Centro direzionale, 80100 Palermo
Tel. +39 091 6817111 - Fax +39 091 6817112
www.f4ingegneria.it - info@pec.f4ingegneria.it

Il Direttore Tecnico
(Ing. Mauro SANNINO)

Ordine degli Ingegneri della Provincia di Palermo
Sezione A
Settore Ingegneria Civile e Ambientale
Iscrizione n. 4519

Forniture digitalizzazione dei processi aziendali
Progettazione ed esecuzione di reti informatiche
Progettazione ed esecuzione di impianti elettrici
Servizi di ingegneria e architettura

Società certificata secondo le norme UNI EN ISO 9001:2015 e UNI EN ISO 14001:2015 per le attività: progettazione, direzione lavori, collaudo, sicurezza, acustica, energia, ambiente (settori IAF: 34).

Gruppo di lavoro:
Ing. Giorgio ZUCCARO
Ing. Mauro SANNINO
Dott. Nat. Luigi ZUCCARO
Ing. Giuseppe SANNINO
Ing. Cristina SUGAMELE
Ing. Giuseppe Maria Rosario GANCI
Dr. Agr. Maria Rosaria MONTANARELLA
Geo Fabio

Consulenze specialistiche:

Committente

APOLLO Solar 1 srl
Viale delle Ruspole 1, 39100 Bolzano (BZ)

Data	Descrizione	Redatto	Verificato	Approvato
Aprile 2023	Prima emissione	CGU	GZU	MRA

File sorgente: F0S38BT22A_A.12.a.22. Profili trasversali dello stato di progetto.dwg