Sezione tipologica

(SCALA 1 : 200)

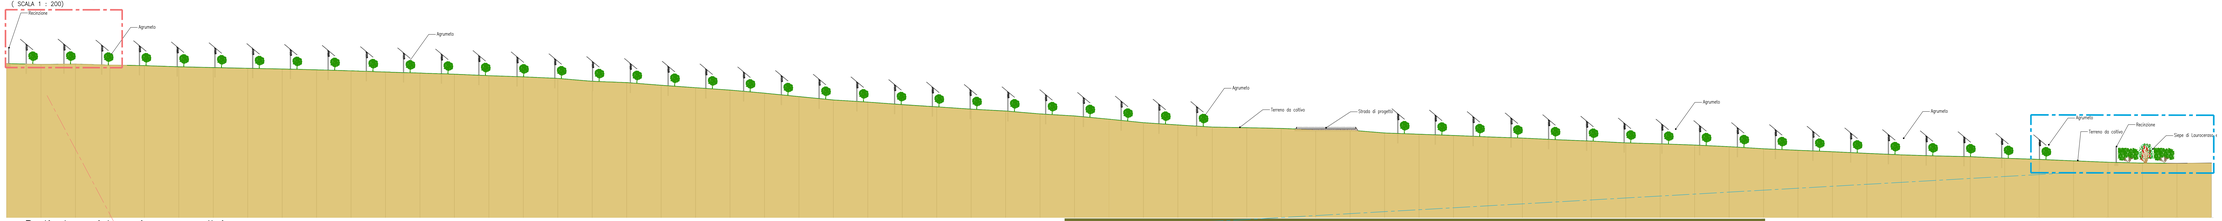

Planimetria di progetto

(SCALA 1 : 5000)

Legenda:

- Cavidotto esterno
- Cavidotto interno (Circuito 1)
- Cavidotto interno (Circuito 2)
- Cavidotto interno (Circuito 3)
- Cavidotto interno (Circuito 4)
- Cavidotto interno (Circuito 5)
- Cavidotto di collegamento con il sistema di accumulo
- Stringhe
- Recinzione
- Viabilità interna all'impianto
- Cancello/Ingresso
- Cabine di campo
- Container
- Sottocampo 1
- Sottocampo 2
- Sottocampo 3
- Sottocampo 4
- Area impianto
- Area Mitigazione
- Filari alberati di Olivastro, Lentisco e Lauroceraso

Particolare sistemazione agrovoltaica

(SCALA 1 : 50)

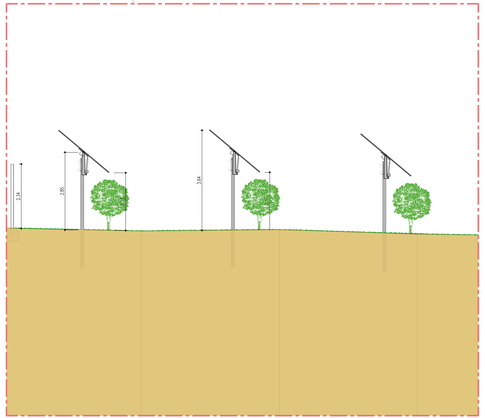

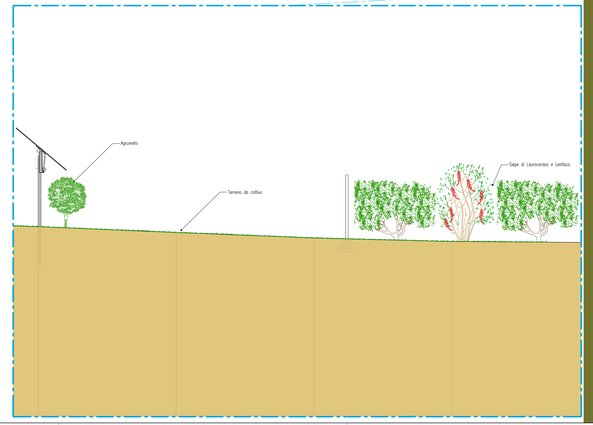

Bergamotto

Mandarino

Arancio

Limone

Lauroceraso

Lentisco

Olivastro

Esempio di impianto agrivoltaico esistente con coltivazione di agrumi

Regione Basilicata — Provincia di Matera — Provincia di Potenza

PROGETTO DEFINITIVO

Lavori di realizzazione di un parco agro-fotovoltaico denominato "Bernalda 1" con potenza in immissione pari a 14.1 MW integrato con un sistema di accumulo e relative opere di connessione

Titolo elaborato

A.12.d.1. Elaborati tipologici di inserimento ambientale dell'impianto agrivoltaico

Codice elaborato: **F0538BT32A**

Scala: **varie**

Modifiche successive rispetto alla data di emissione:

Progettazione

F4 Ingegneria srl
Via Dante 7 - 39100 Bolzano
Tel. +39 0471 1840400 - Fax +39 0471 324412
www.f4ingegneria.it - f4ingegneria@pec.it

Il Direttore Tecnico
Ing. Mauro MARROCCO

Firma digitale ai sensi del D.Lgs. 82/2005 e ss.mm.ii. e relativi decreti attuativi

Gruppo di lavoro
Ing. Giorgia ZUCCARO
Ing. Mauro MARROCCO
Dott. for. Luigi ZUCCARO
Ing. Manuela NARDOZZA
Ing. Alessio MARROCCO
Ing. Giuseppina D'AURIZIO GRECO
Dr. agr. Maria Rosaria MONTAMARULLA
Geo ROMA

Consulenze specialistiche

Certificato n. 50 100 17930 rilasciato da RINA Services S.p.A. Scadenza 20/12/2020

Settori EA: 34 - 35

Tutti gli servizi certificabili secondo le norme UNI EN ISO 9001:2015 e UNI EN ISO 14001:2015 per le seguenti attività: progettazione, direzione lavori, collaudi statici (civile, industriale, strutture, antisismica), ambientale (acustica dell'ARI, SIA).

Committente

APOLLO Solar 1 srl
Viale della Stazione 7, 39100 Bolzano (BZ)

Data	Descrizione	Redatto	Verificato	Approvato
Aprile 2023	Prima emissione	GDZ	NZU	MMA

File sorgente: **F0538BT32A_A.12.d.1. Elaborati tipologici di inserimento ambientale dell'impianto agrivoltaico.dwg**