


Planimetria di progetto
(SCALA 1 : 2000)

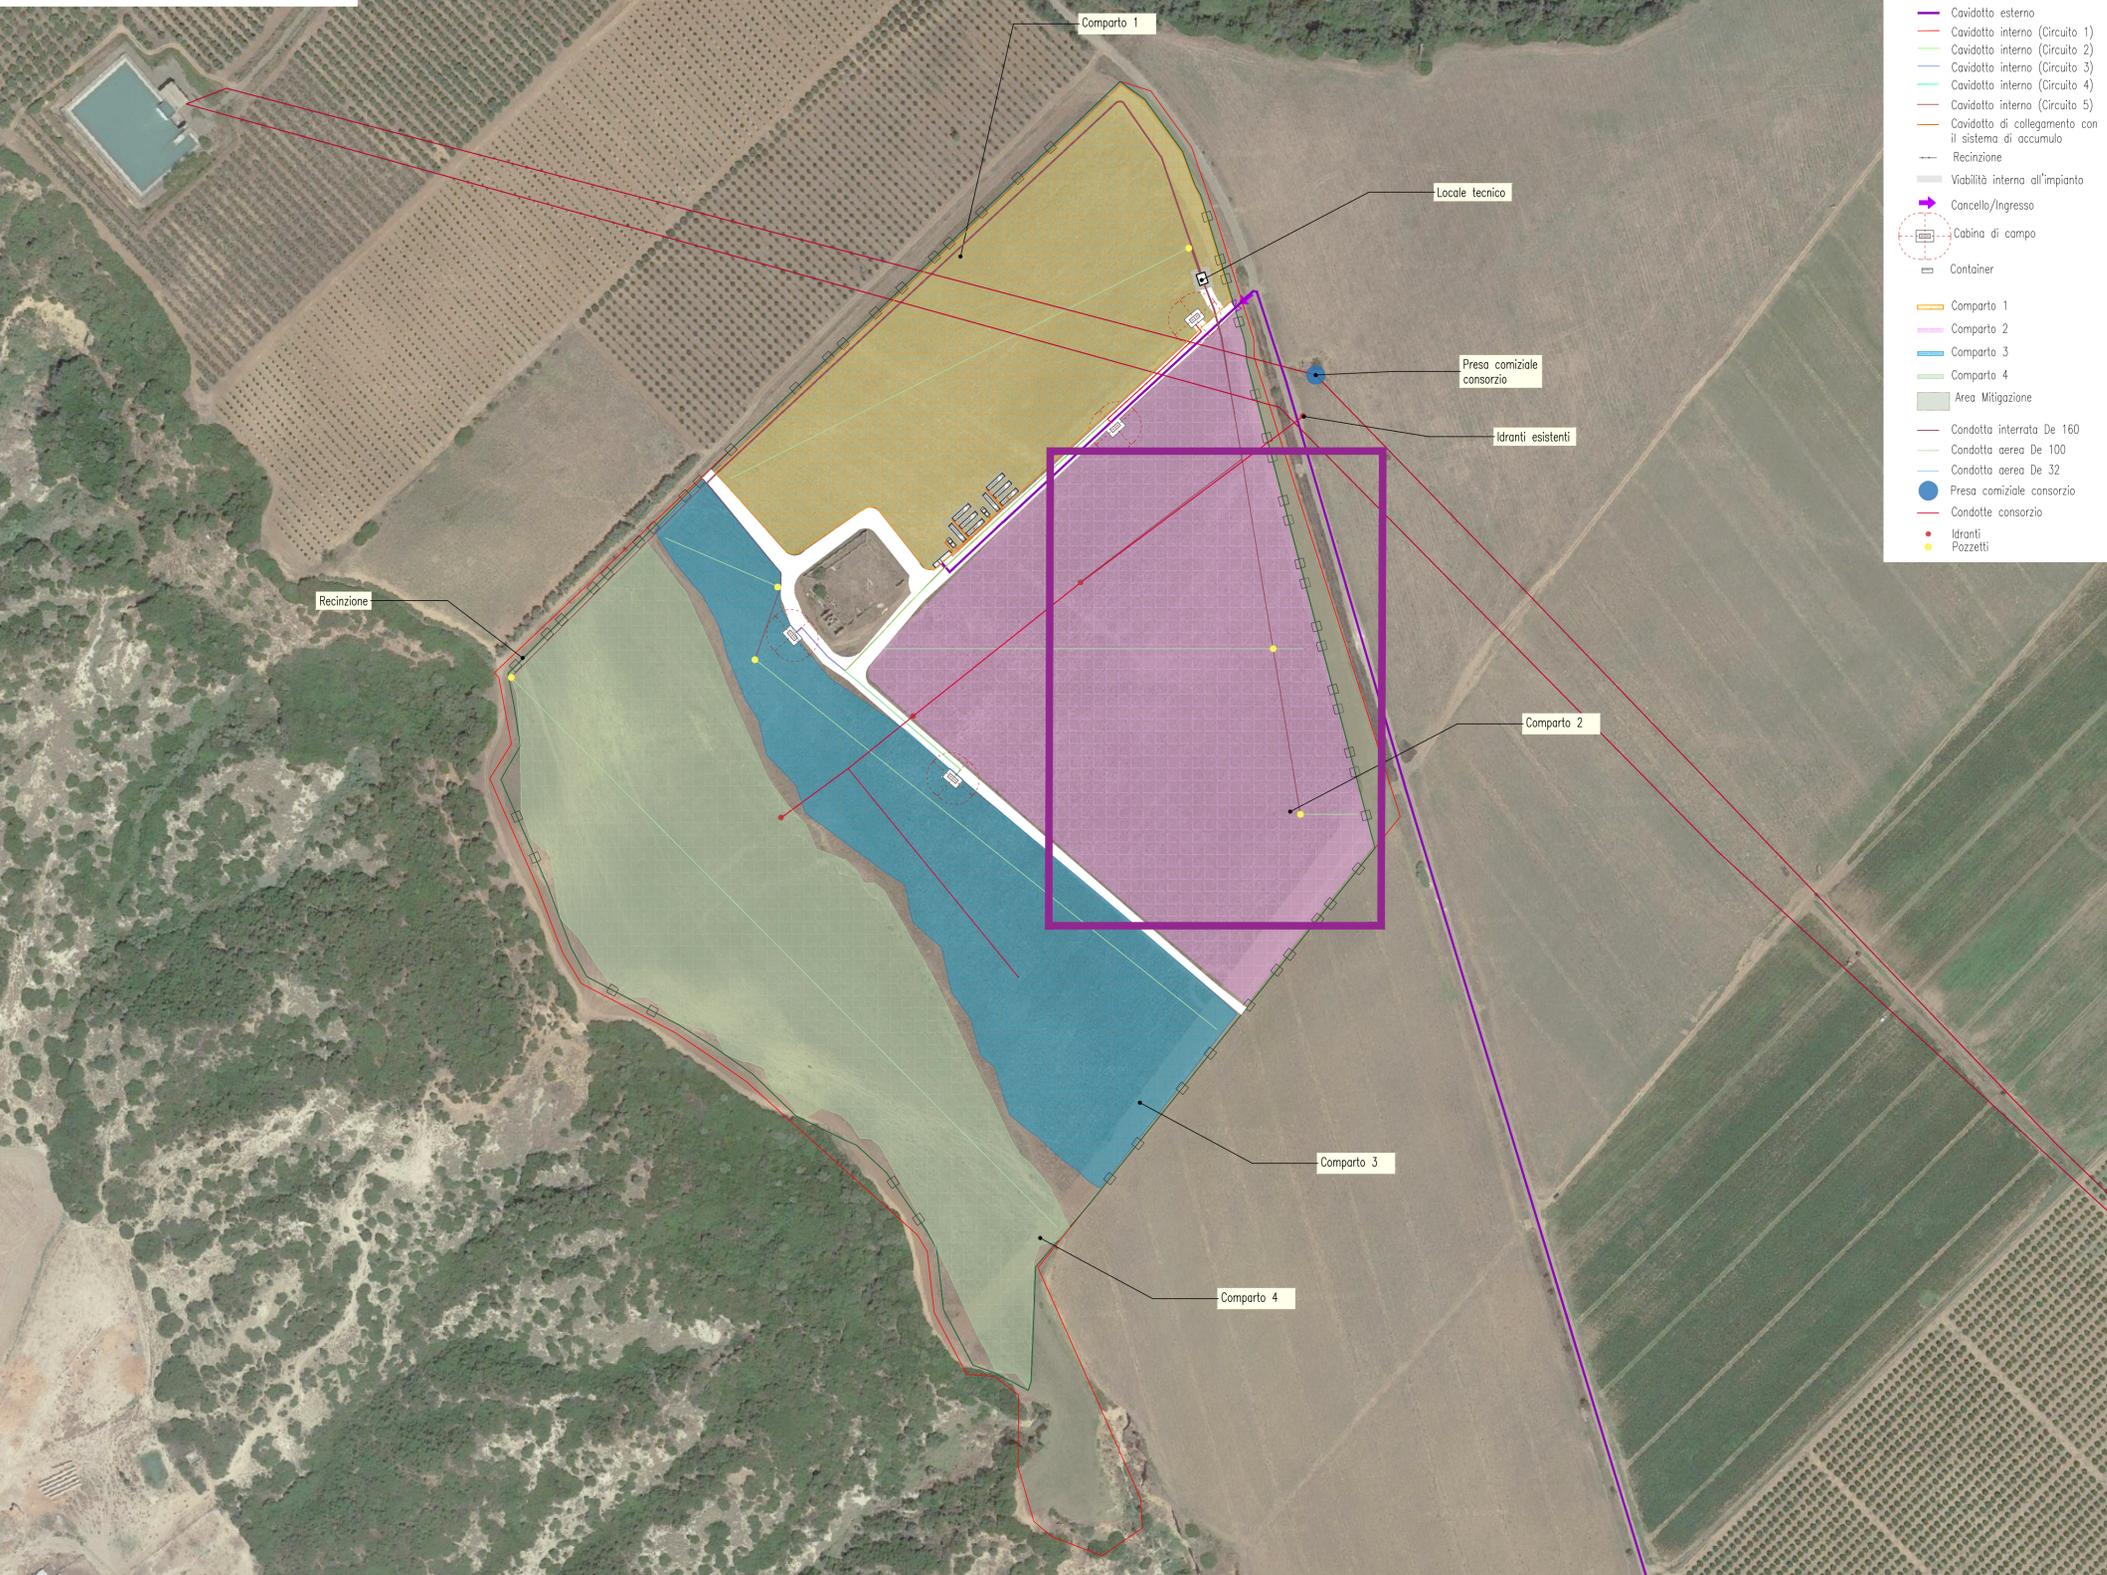


- Legenda:
- Cavidotto esterno
 - Cavidotto interno (Circuito 1)
 - Cavidotto interno (Circuito 2)
 - Cavidotto interno (Circuito 3)
 - Cavidotto interno (Circuito 4)
 - Cavidotto interno (Circuito 5)
 - Cavidotto di collegamento con il sistema di accumulo
 - Recinzione
 - ▭ Viabilità interna all'impianto
 - ➔ Cancelli/Ingresso
 - ▭ Cabina di campo
 - ▭ Container
 - ▭ Comparto 1
 - ▭ Comparto 2
 - ▭ Comparto 3
 - ▭ Comparto 4
 - ▭ Area Mitigazione
 - Condotto interrato De 160
 - Condotto aereo De 100
 - Condotto aereo De 32
 - Presa comiziale consorzio
 - Irrigatori
 - Pozzetti

Planimetria di dettaglio comparto 2
(SCALA 1 : 2000)



Particolare sistema di irrigazione
(SCALA 1 : 2000)

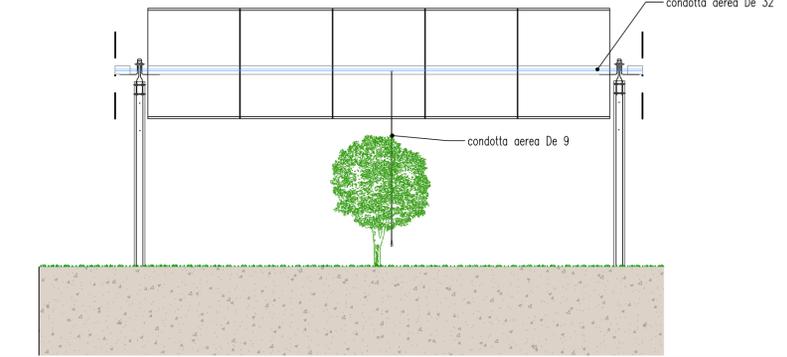

Esempio di apparecchiature contenute nel locale tecnico







PROGETTO DEFINITIVO

Lavori di realizzazione di un parco agro-fotovoltaico denominato "Bernalda 1" con potenza in immissione pari a 14.1 MW integrato con un sistema di accumulo e relative opere di connessione

Titolo elaborato

A.12.d.2 Planimetria e particolari costruttivi del sistema di irrigazione

Codice elaborato

F0538AT33A

Scala

varie

Riproduzione o consegna a terzi solo dietro specifica autorizzazione.

Progettazione



F4 Ingegneria srl
Via Di Giura - Centro direzionale, 85100 Potenza
Tel: +39 0971 1944797 - Fax: +39 0971 55452
www.f4ingegneria.it - f4ingegneria@pec.it

Il Direttore Tecnico
(Ing. Mauro MARELLA)



Gruppo di lavoro

Ing. Giorgio ZUCCARO
Ing. Mauro MARELLA
Dott. for. Luigi ZUCCARO
Ing. Manuela NARDOZZA
Ing. Cristina GUGLIELMI
Ing. Giuseppina D'AGROSA GRIECO
Dr. agr. Maria Rosaria MONTANARELLA
Vito PIERRI



Società certificata secondo le norme UNI-EN ISO 9001:2015 e UNI-EN ISO 14001:2015 per l'erogazione di servizi di ingegneria nei settori: civile, idraulica, acustica, energia, ambiente (settore IAF: 34).

Consulenze specialistiche

Committente

APOLLO Solar 1 srl
Viale della Stazione 7, 39100 Bolzano (BZ)

Data	Descrizione	Redatto	Verificato	Approvato
Aprile 2023	Prima emissione	CGU	GZU	MMA

File sorgente: F0538AT33A_A.12.d.2. Planimetria e particolari costruttivi del sistema di irrigazione.dwg