




LEGENDA

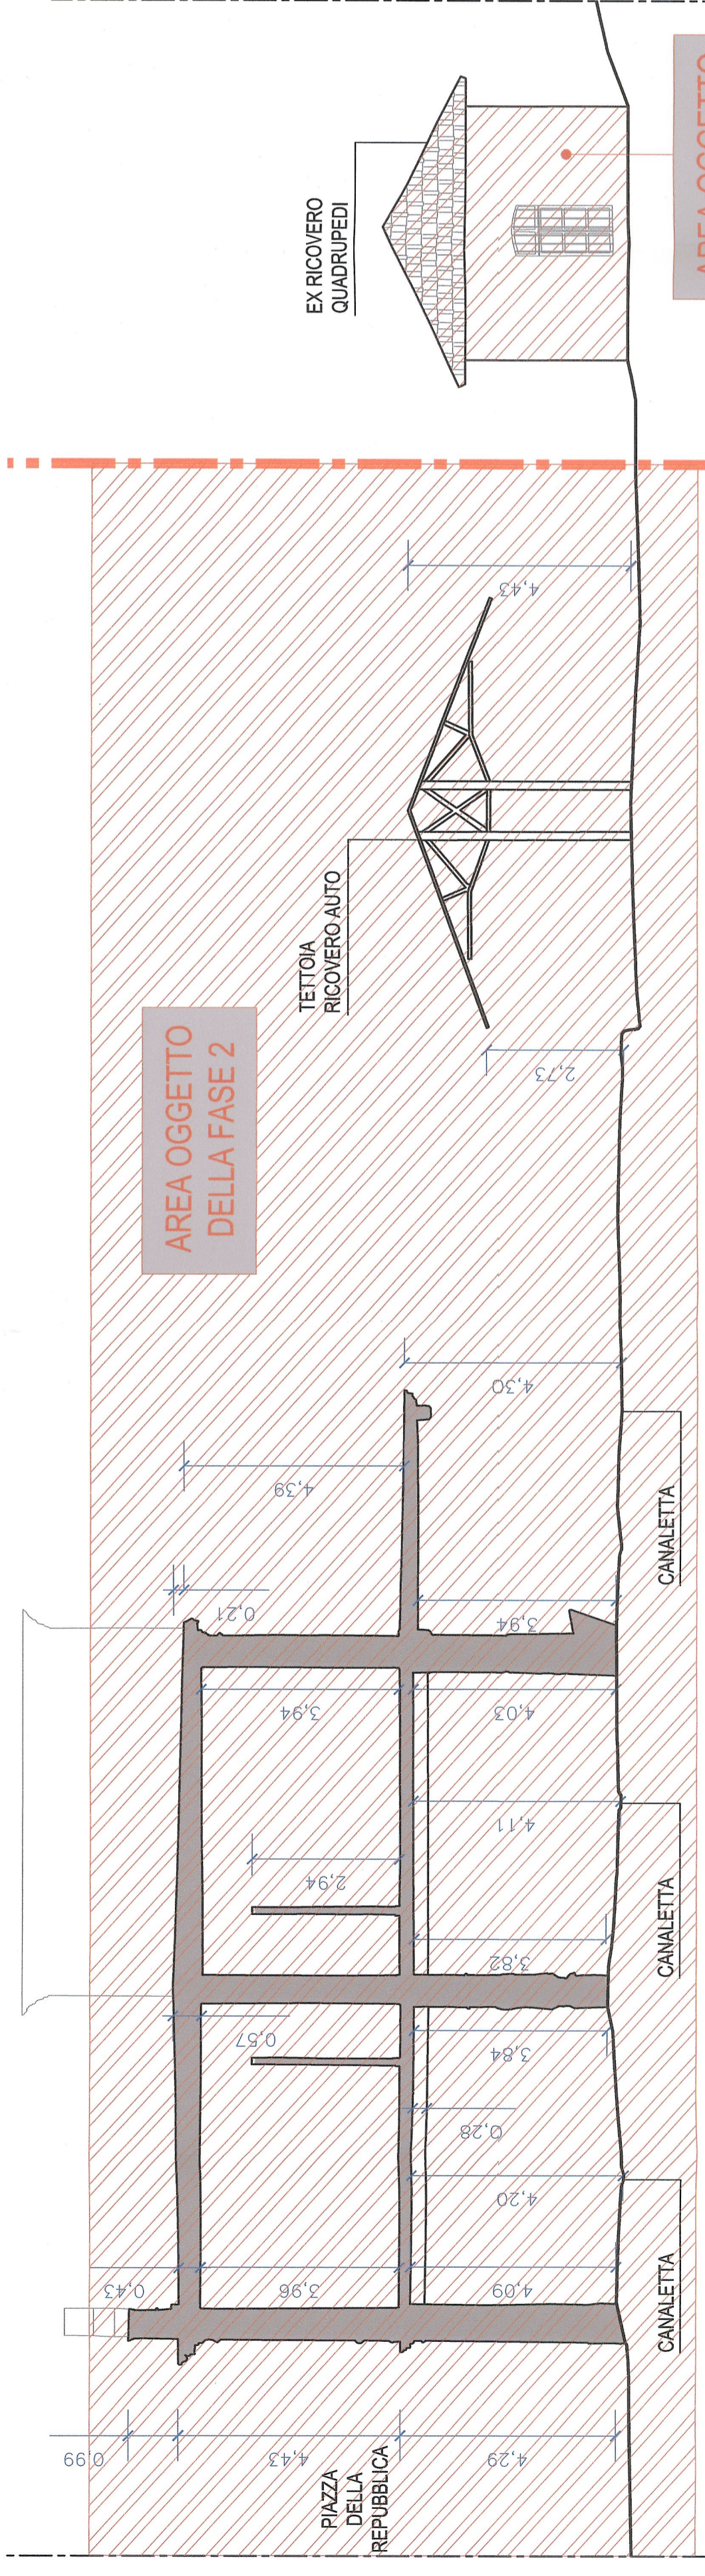


Interventi previsti in fase 2

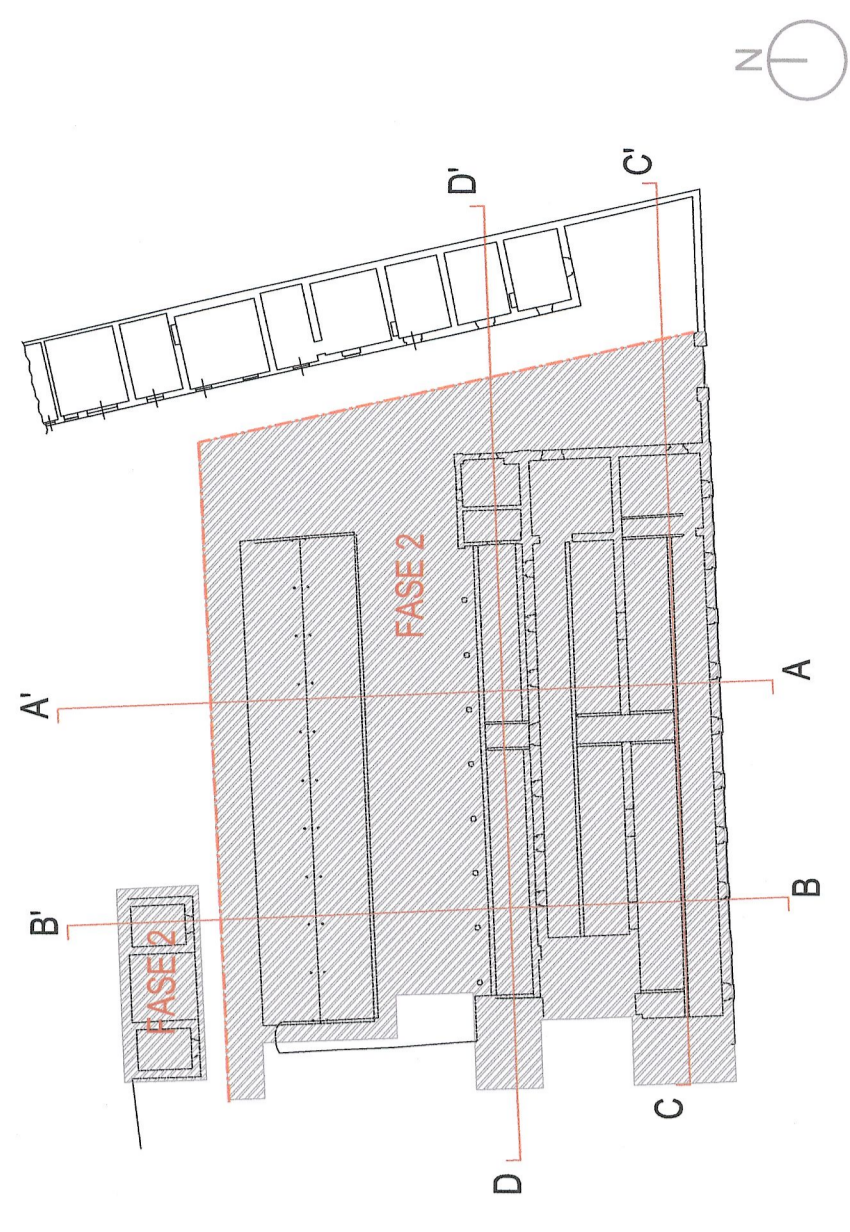


SEZIONE TRASVERSALE AA'

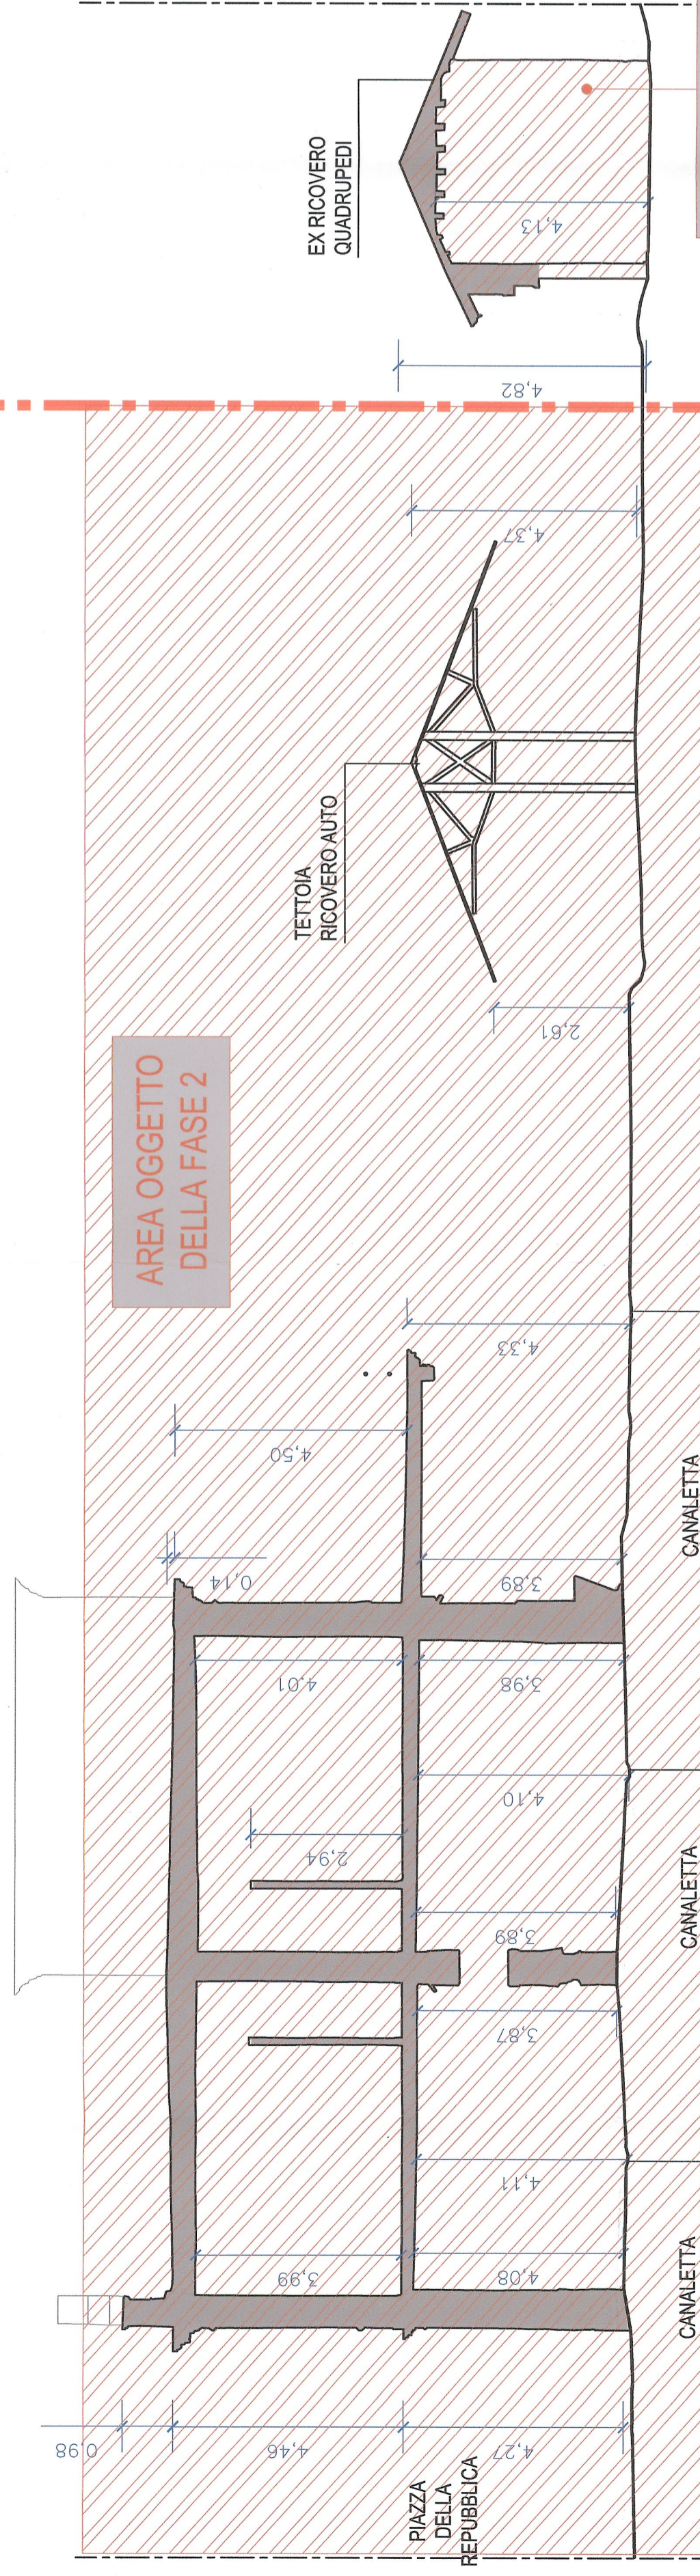

SEZIONE TRASVERSALE BB'

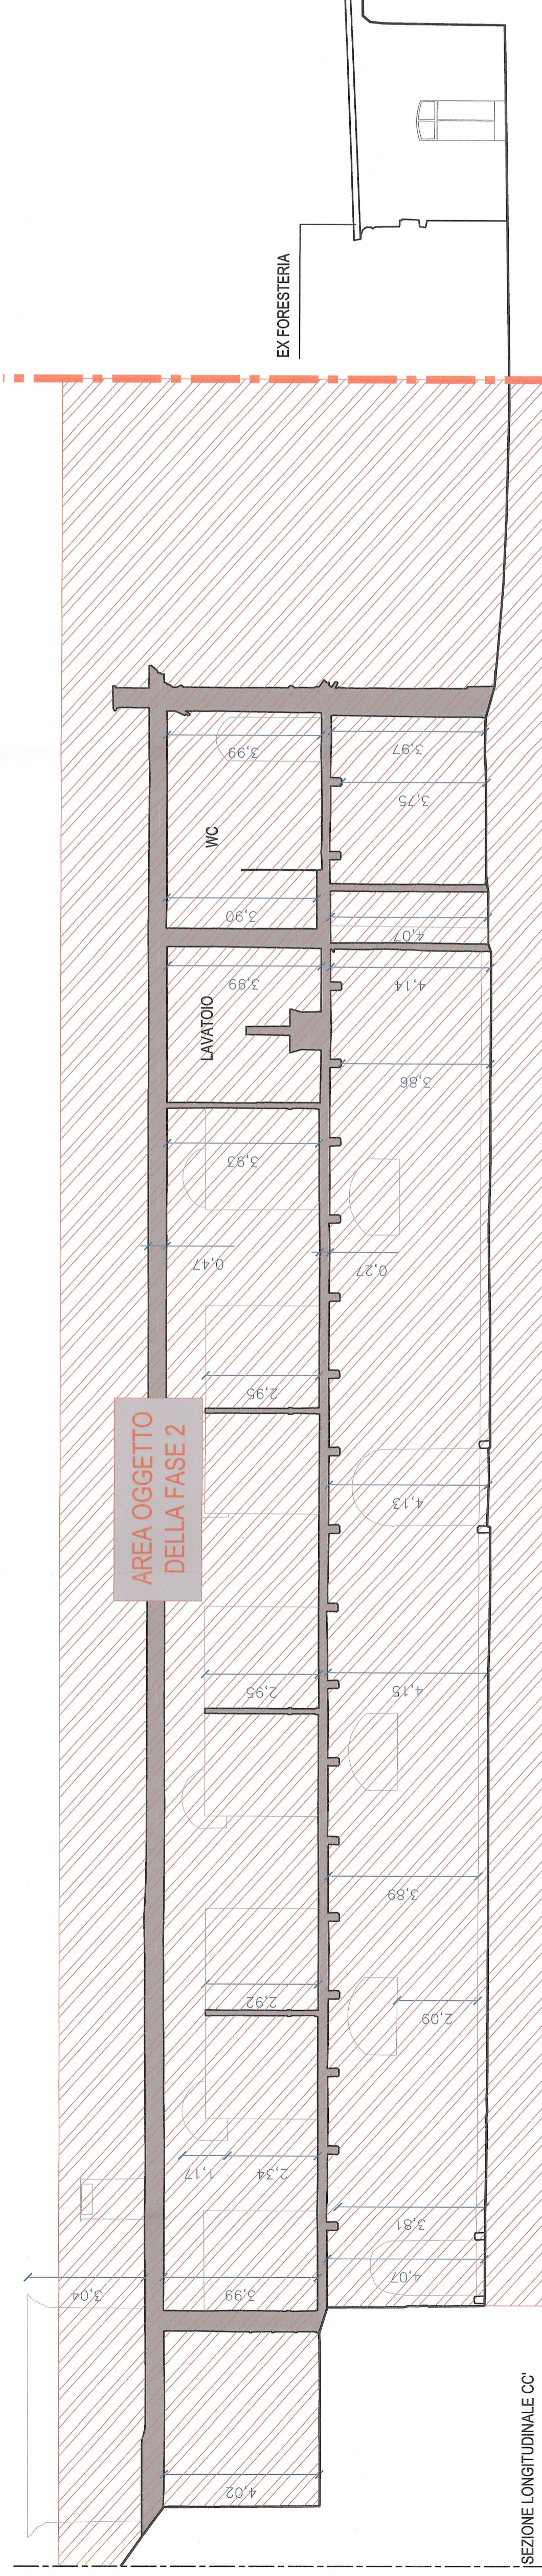

SEZIONE LONGITUDINALE CC'

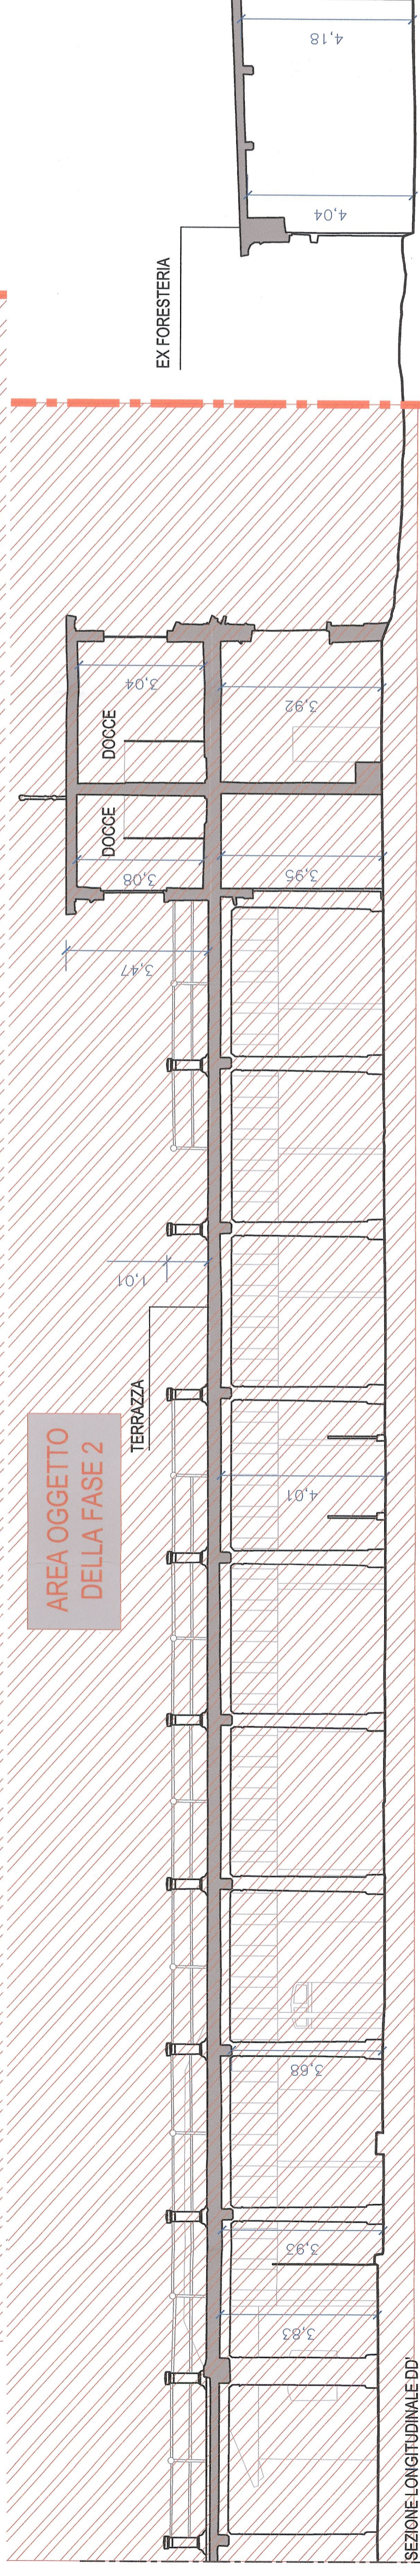

SEZIONE LONGITUDINALE DD'

AREA OGGETTO DELLA FASE 2

AREA OGGETTO DELLA FASE 2

AREA OGGETTO DELLA FASE 2

AREA OGGETTO DELLA FASE 2

LIAISON LYON - TURIN / COLLEGAMENTO TORINO - LIONE

Parte commune italo-francese
Section transfrontalière

NOUVELLE LIGNE LYON TURIN - NUOVA LINEA TORINO LIONE
PARTIE COMMUNE FRANCO - ITALIENNE - PARTE COMUNE ITALO - FRANCESE

REVISION DE L'AVANT PROJET DE REFERENCE - REVISIONE DEL PROGETTO DEFINITIVO
CUP J11J05000030001

OTTEMPERANZA ALLE PRESCRIZIONI DELLA DELIBERA CIPE 57/2011

Prescrizione n. 196
Infopoint Caserma Clemente Henry - Susa
PROGETTO DEFINITIVO
Architettonico

FASE 1 - Stato di fatto - Sezioni

Indice	Data	Modifica	Elaborazione	Confezionata da	Verificata da
0	Settembre 2012	Emissione	Massimo Rigati	Lucrezio Morra	Adriano Venustelli
A	Febbraio 2013	Emissione alla stato AP	Massimo Rigati	Lucrezio Morra	Adriano Venustelli
B	Marzo 2013	Emissione Stato 1 - AP	Massimo Rigati	Lucrezio Morra	Adriano Venustelli

N° P D 2 H E N G I A 0 2 0 3 B A P P L A

INDIRIZZO GED / ADRESSE GED // 01 | 97 | 02 | 30 | 02

SCALA
1:100