


Rilievo topografico - Fotogrammetria aerea  
Piano a curve di livello

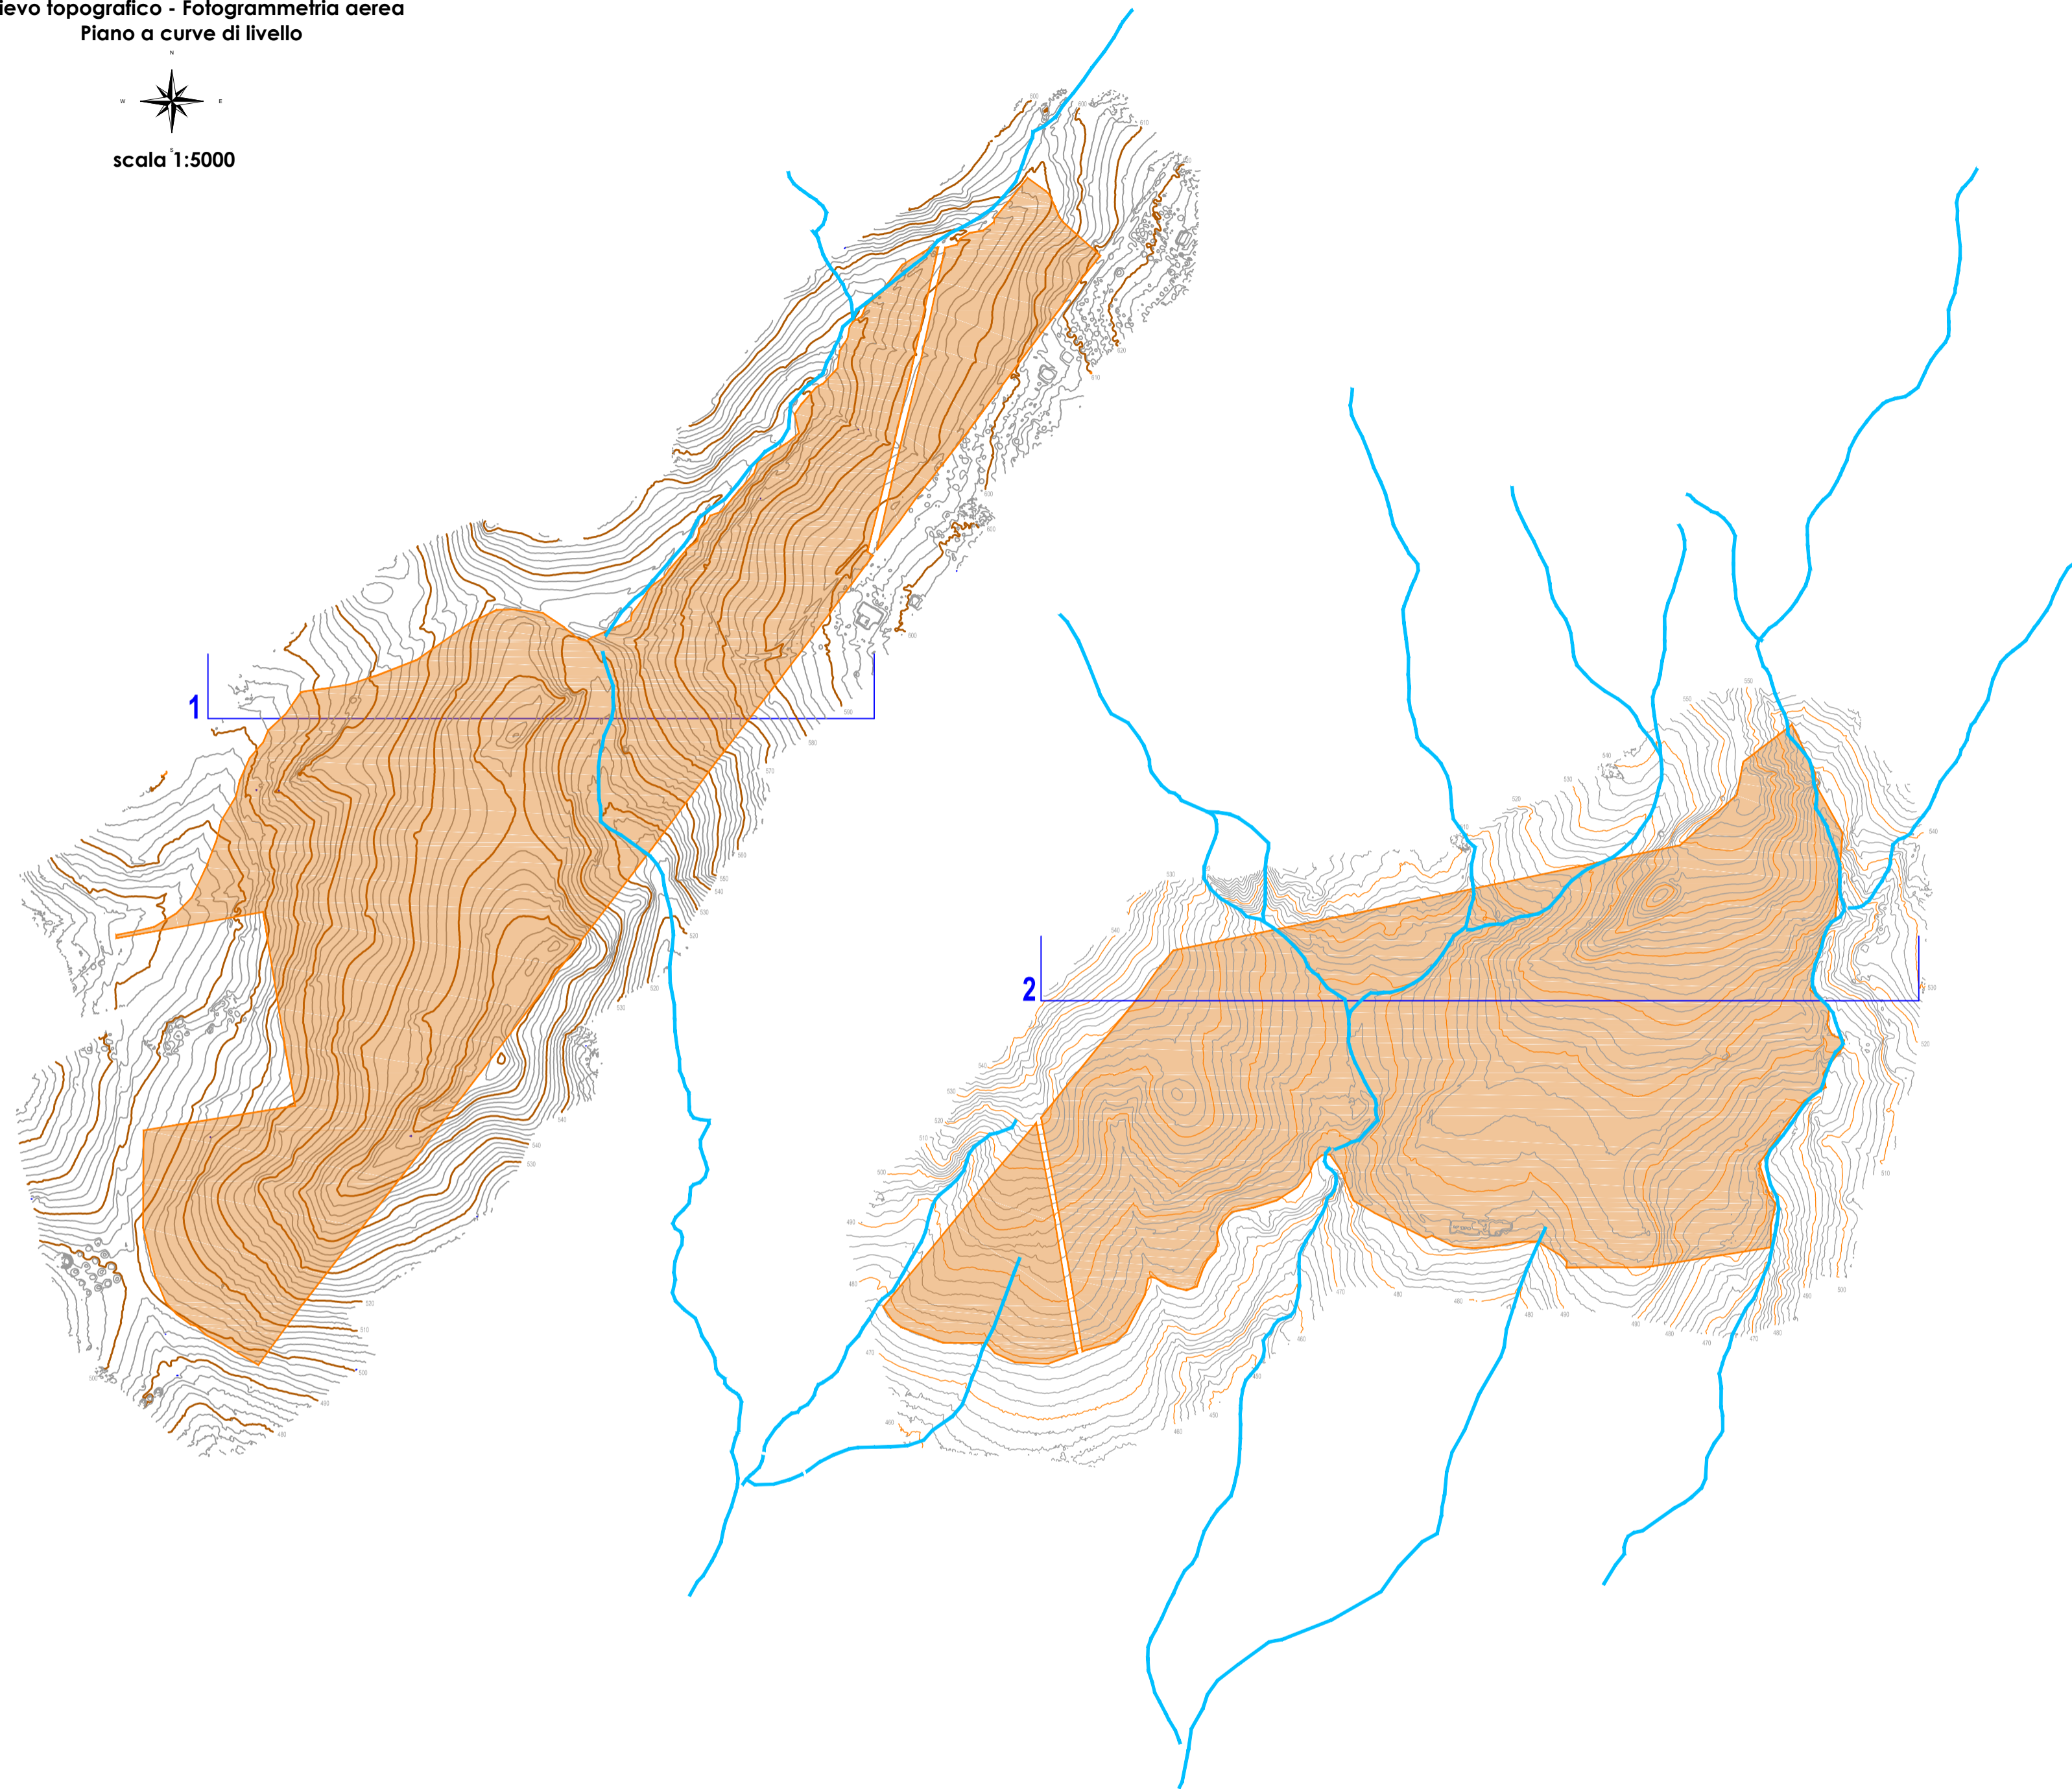


scala 1:5000




Rilievo topografico  
Indicazione Aree




scala 1:10.000

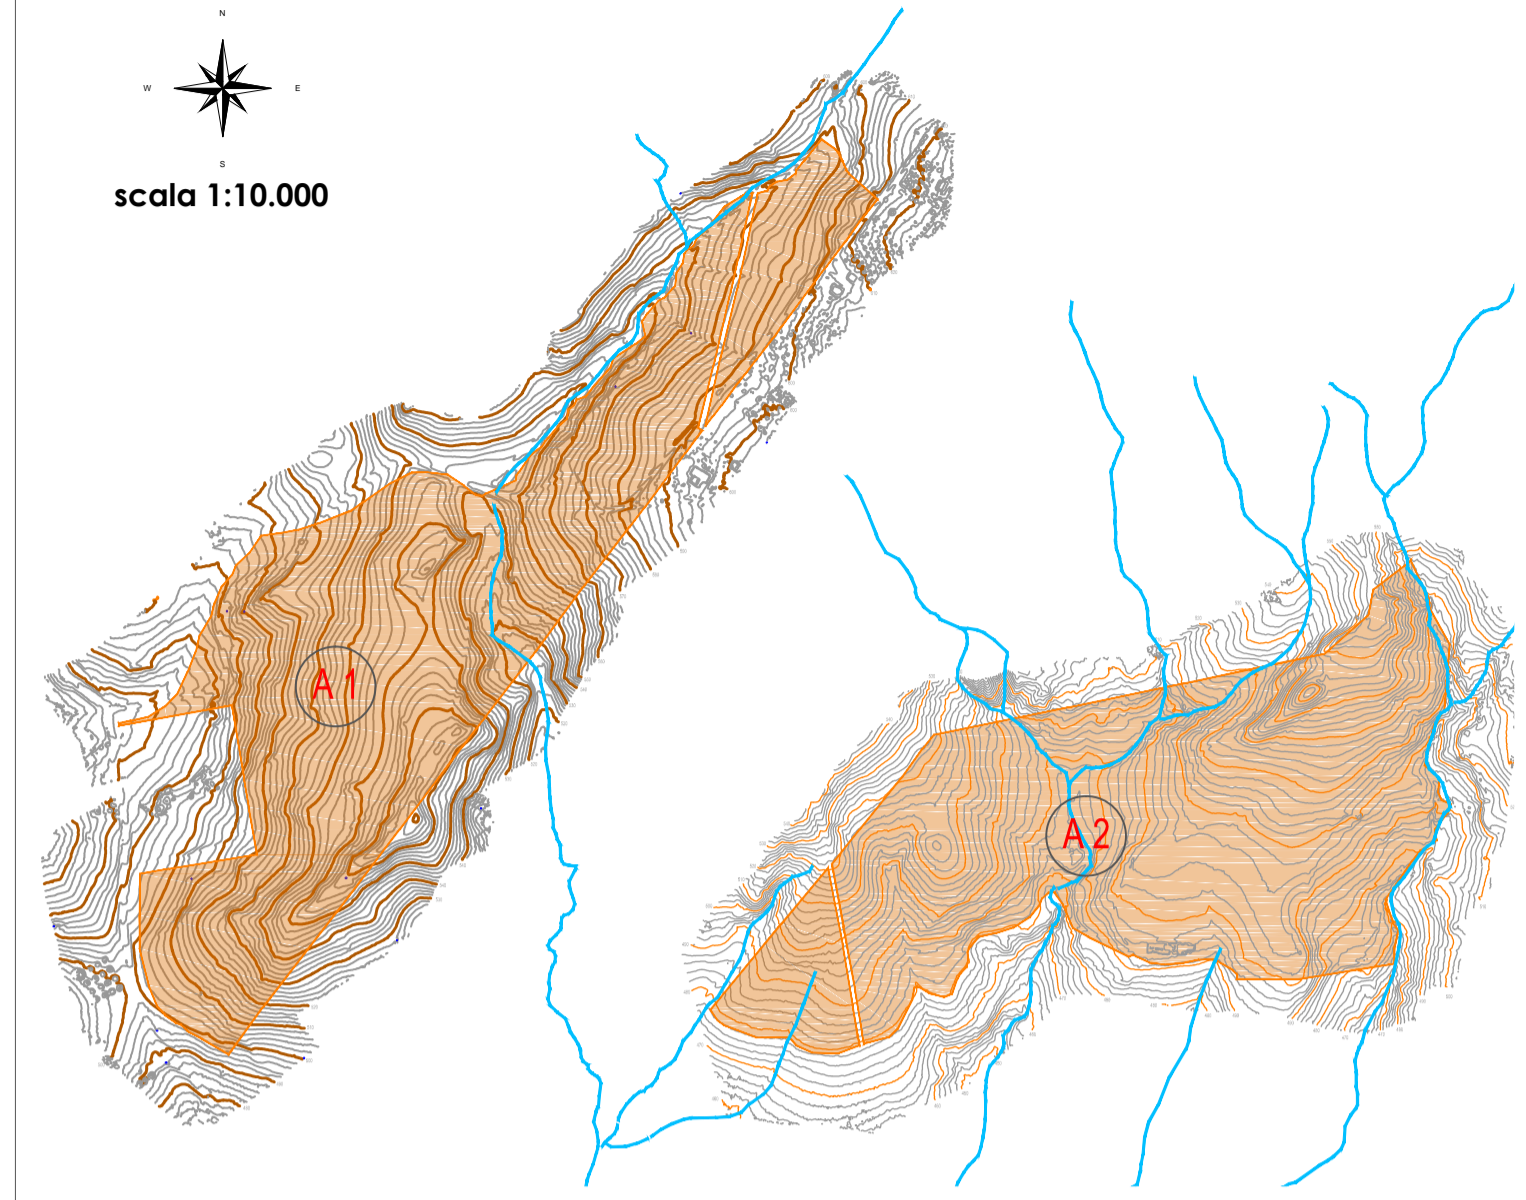

Particolare sezione trasversale n. 1  
scala 1:200

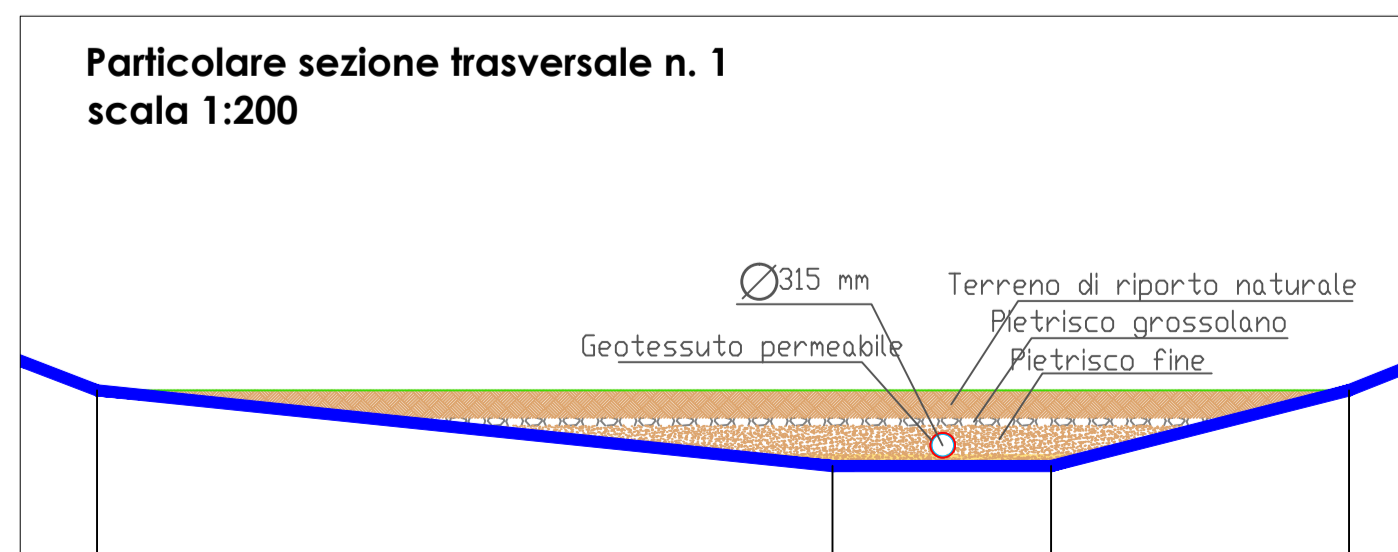


Particolare sezione trasversale n. 2  
scala 1:200

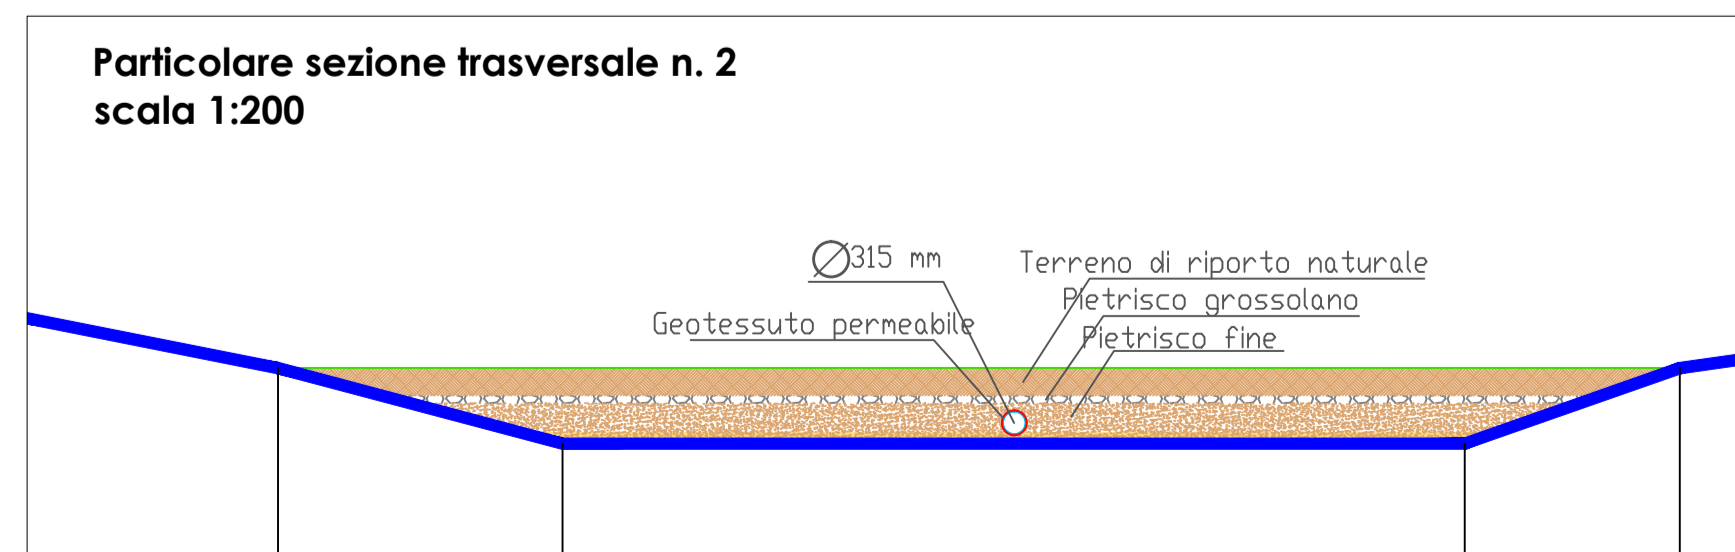

Alta Capital 15 S.r.l.  
Corso Galileo Ferraris, 22  
10121 Torino (TO)  
P.Iva 12662180012  
PEC altacapital15.pec@maildoc.it

**Progettista**

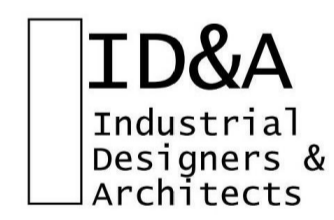

Industrial Designers and Architects S.r.l.  
via Cadore, 45  
20038 Seregno (MB)  
p.iva 07242770969  
PEC ideaplan@pec.it mail info@ideaplan.biz



Progetto per la realizzazione dell'Impianto agrivoltaico integrato ecocompatibile "Barriera Noce" da 50 MWp a Caltanissetta 93100 (CL).

**Elaborati del Progetto Definitivo**

Regimentazione acque superficiali

Revisione n.	data	aggiornamenti
1		
2		
3		

Elenco Elab.

**RS 06 EPD**  
**0315 A0**

nome file  
rs.06.epd.0315.a0 regimentazione acque superficiali.dwg

	data	nome	firma
redatto	09.05.2022	Cambio	
verificato	09.05.2022	Falzone	
approvato	10.05.2022	Speciale	

DATA 12.05.2022 Scala varie