



Layout del campo agrivoltaico

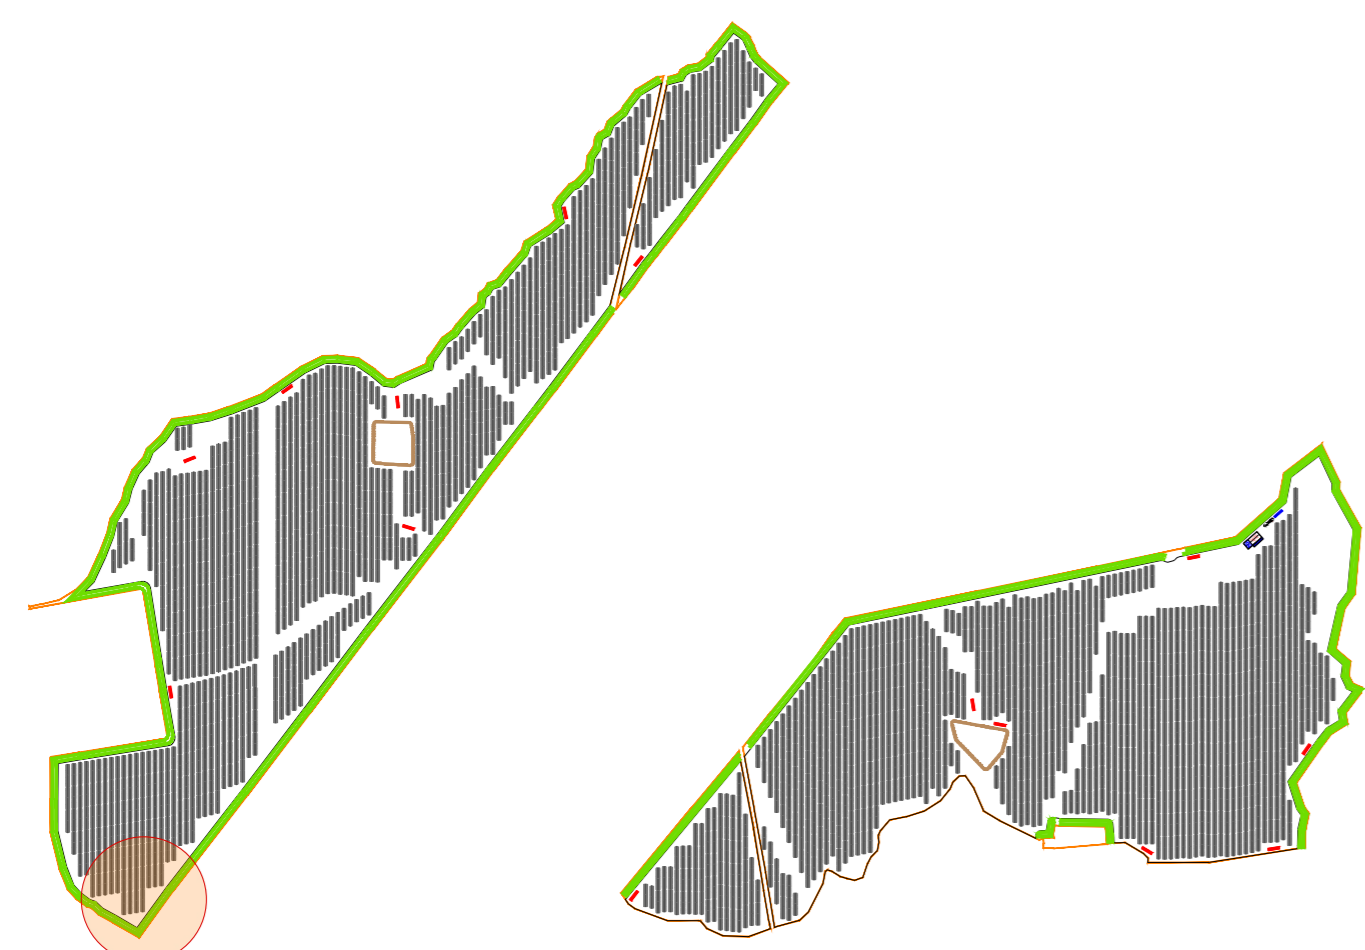


Scala 1:10000

Porzione di Layout

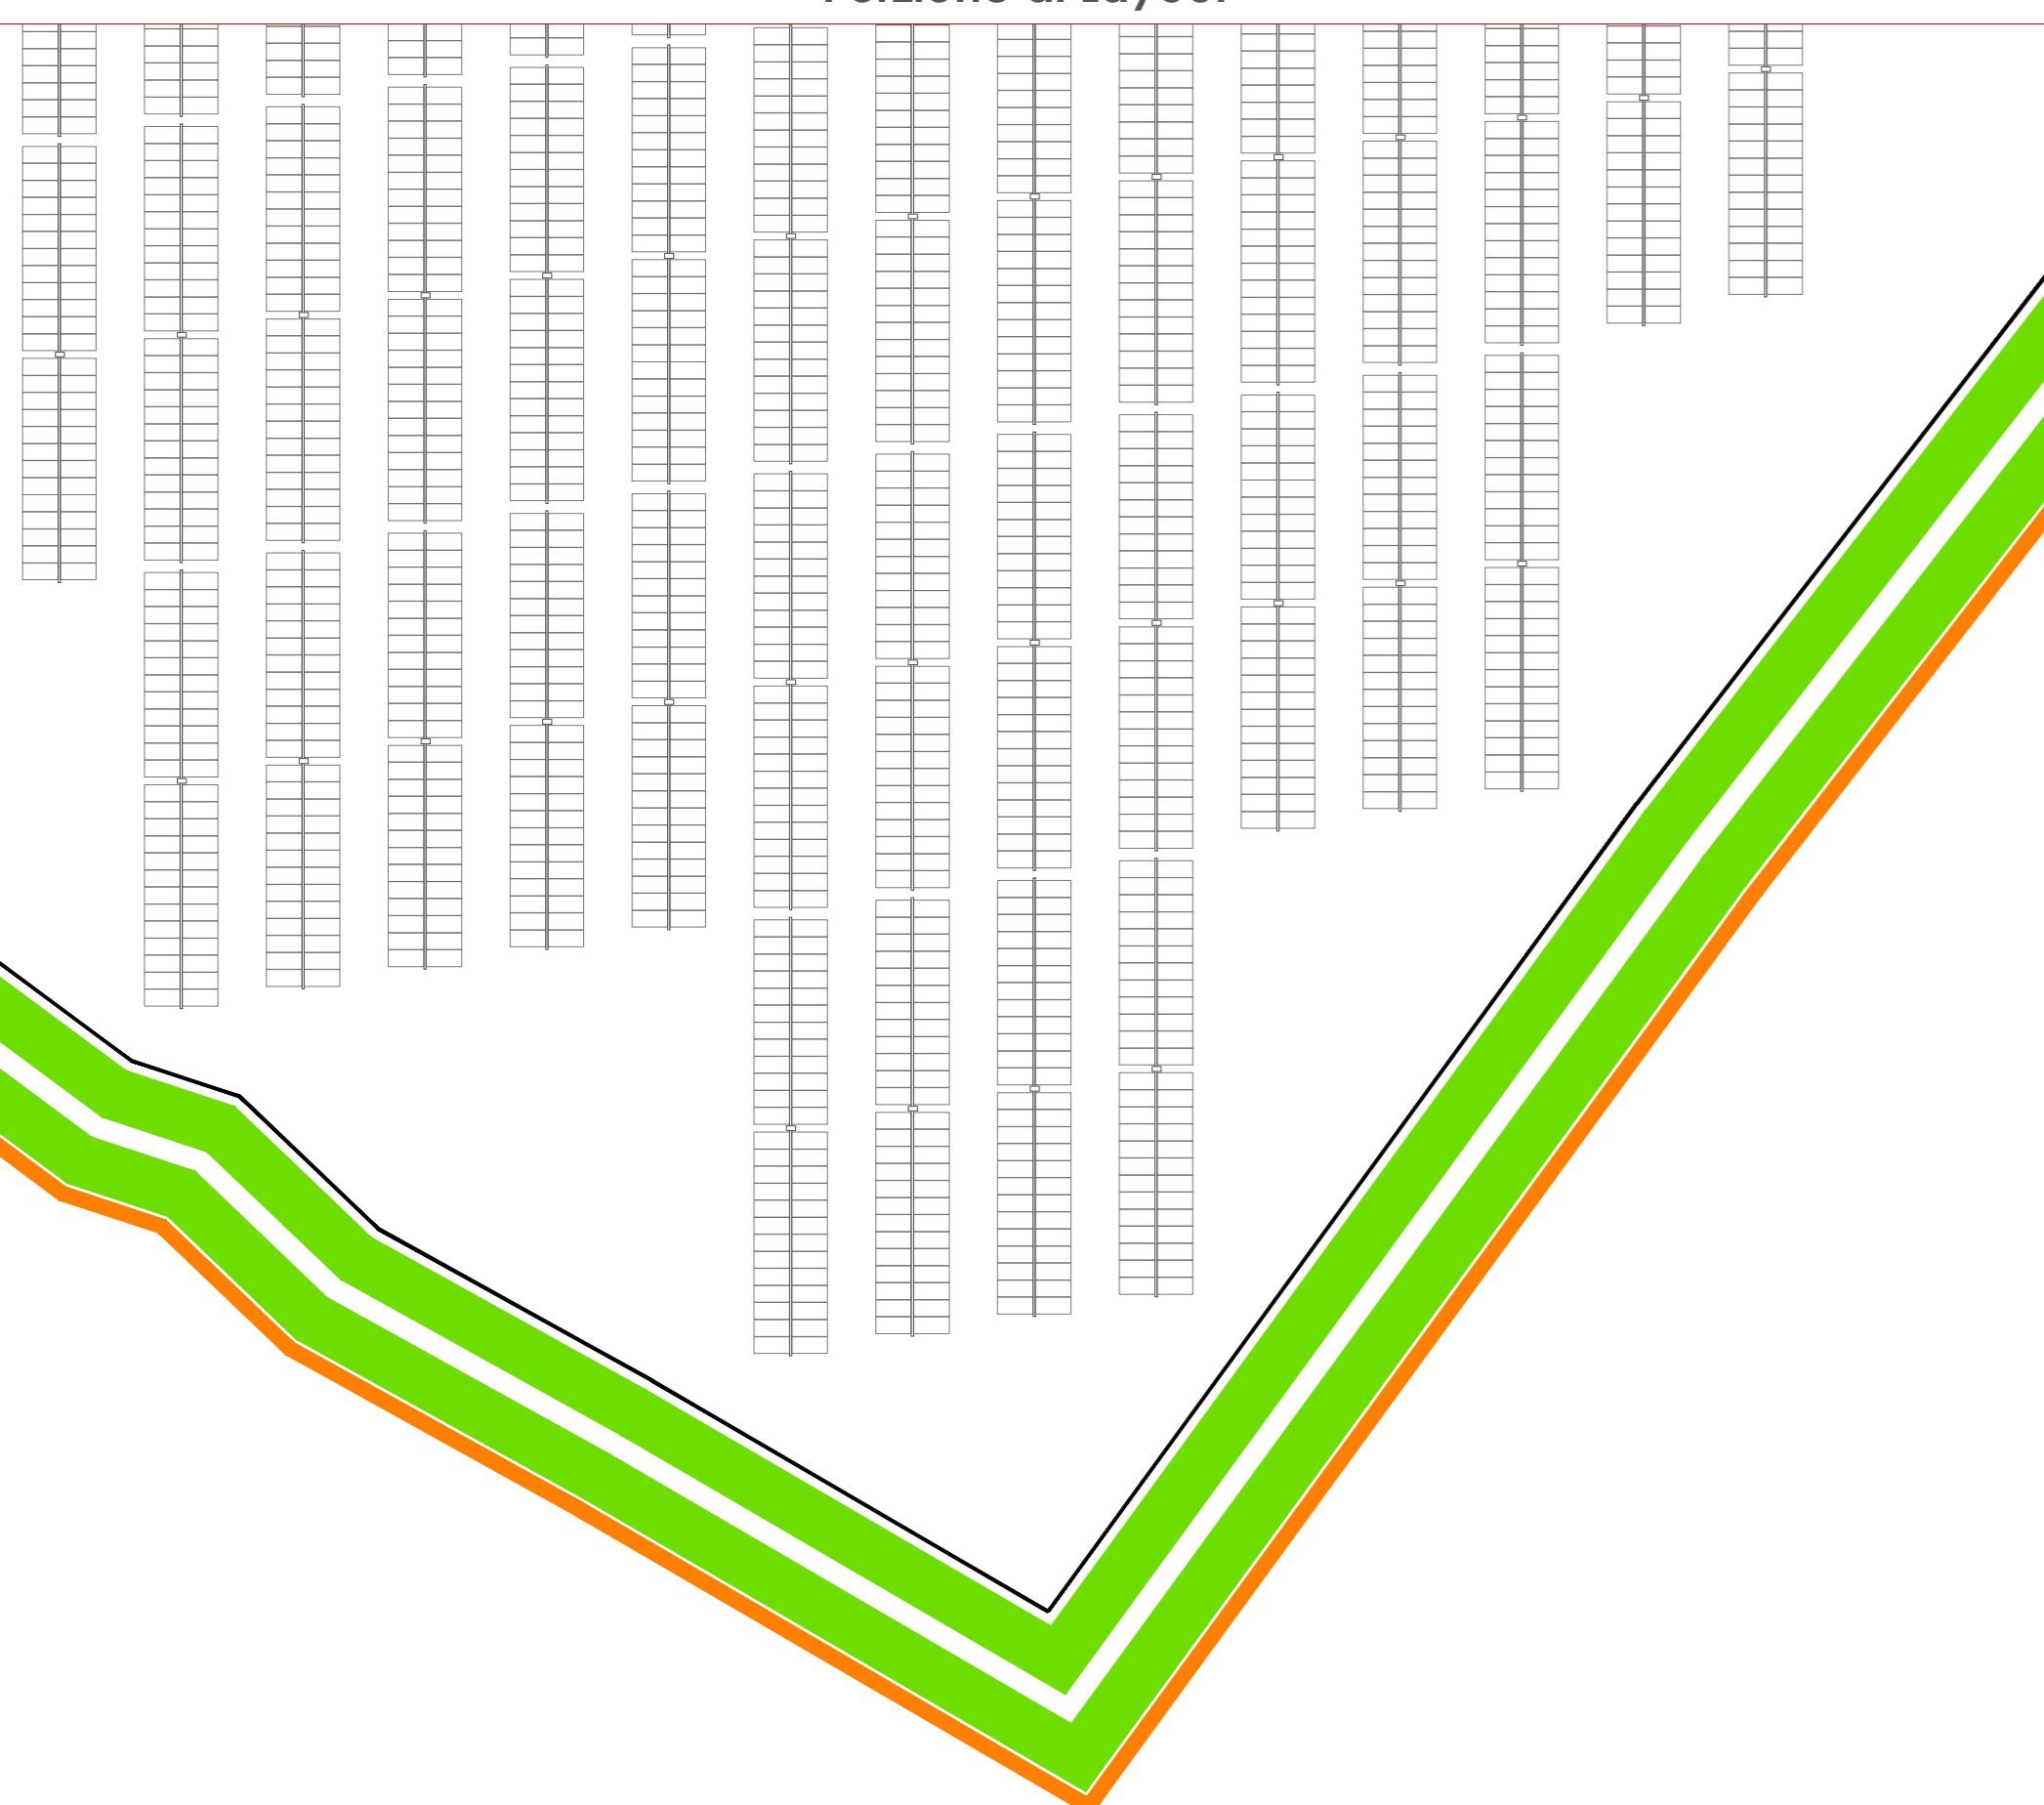

Scala 1:500

Particolare Costruttivo

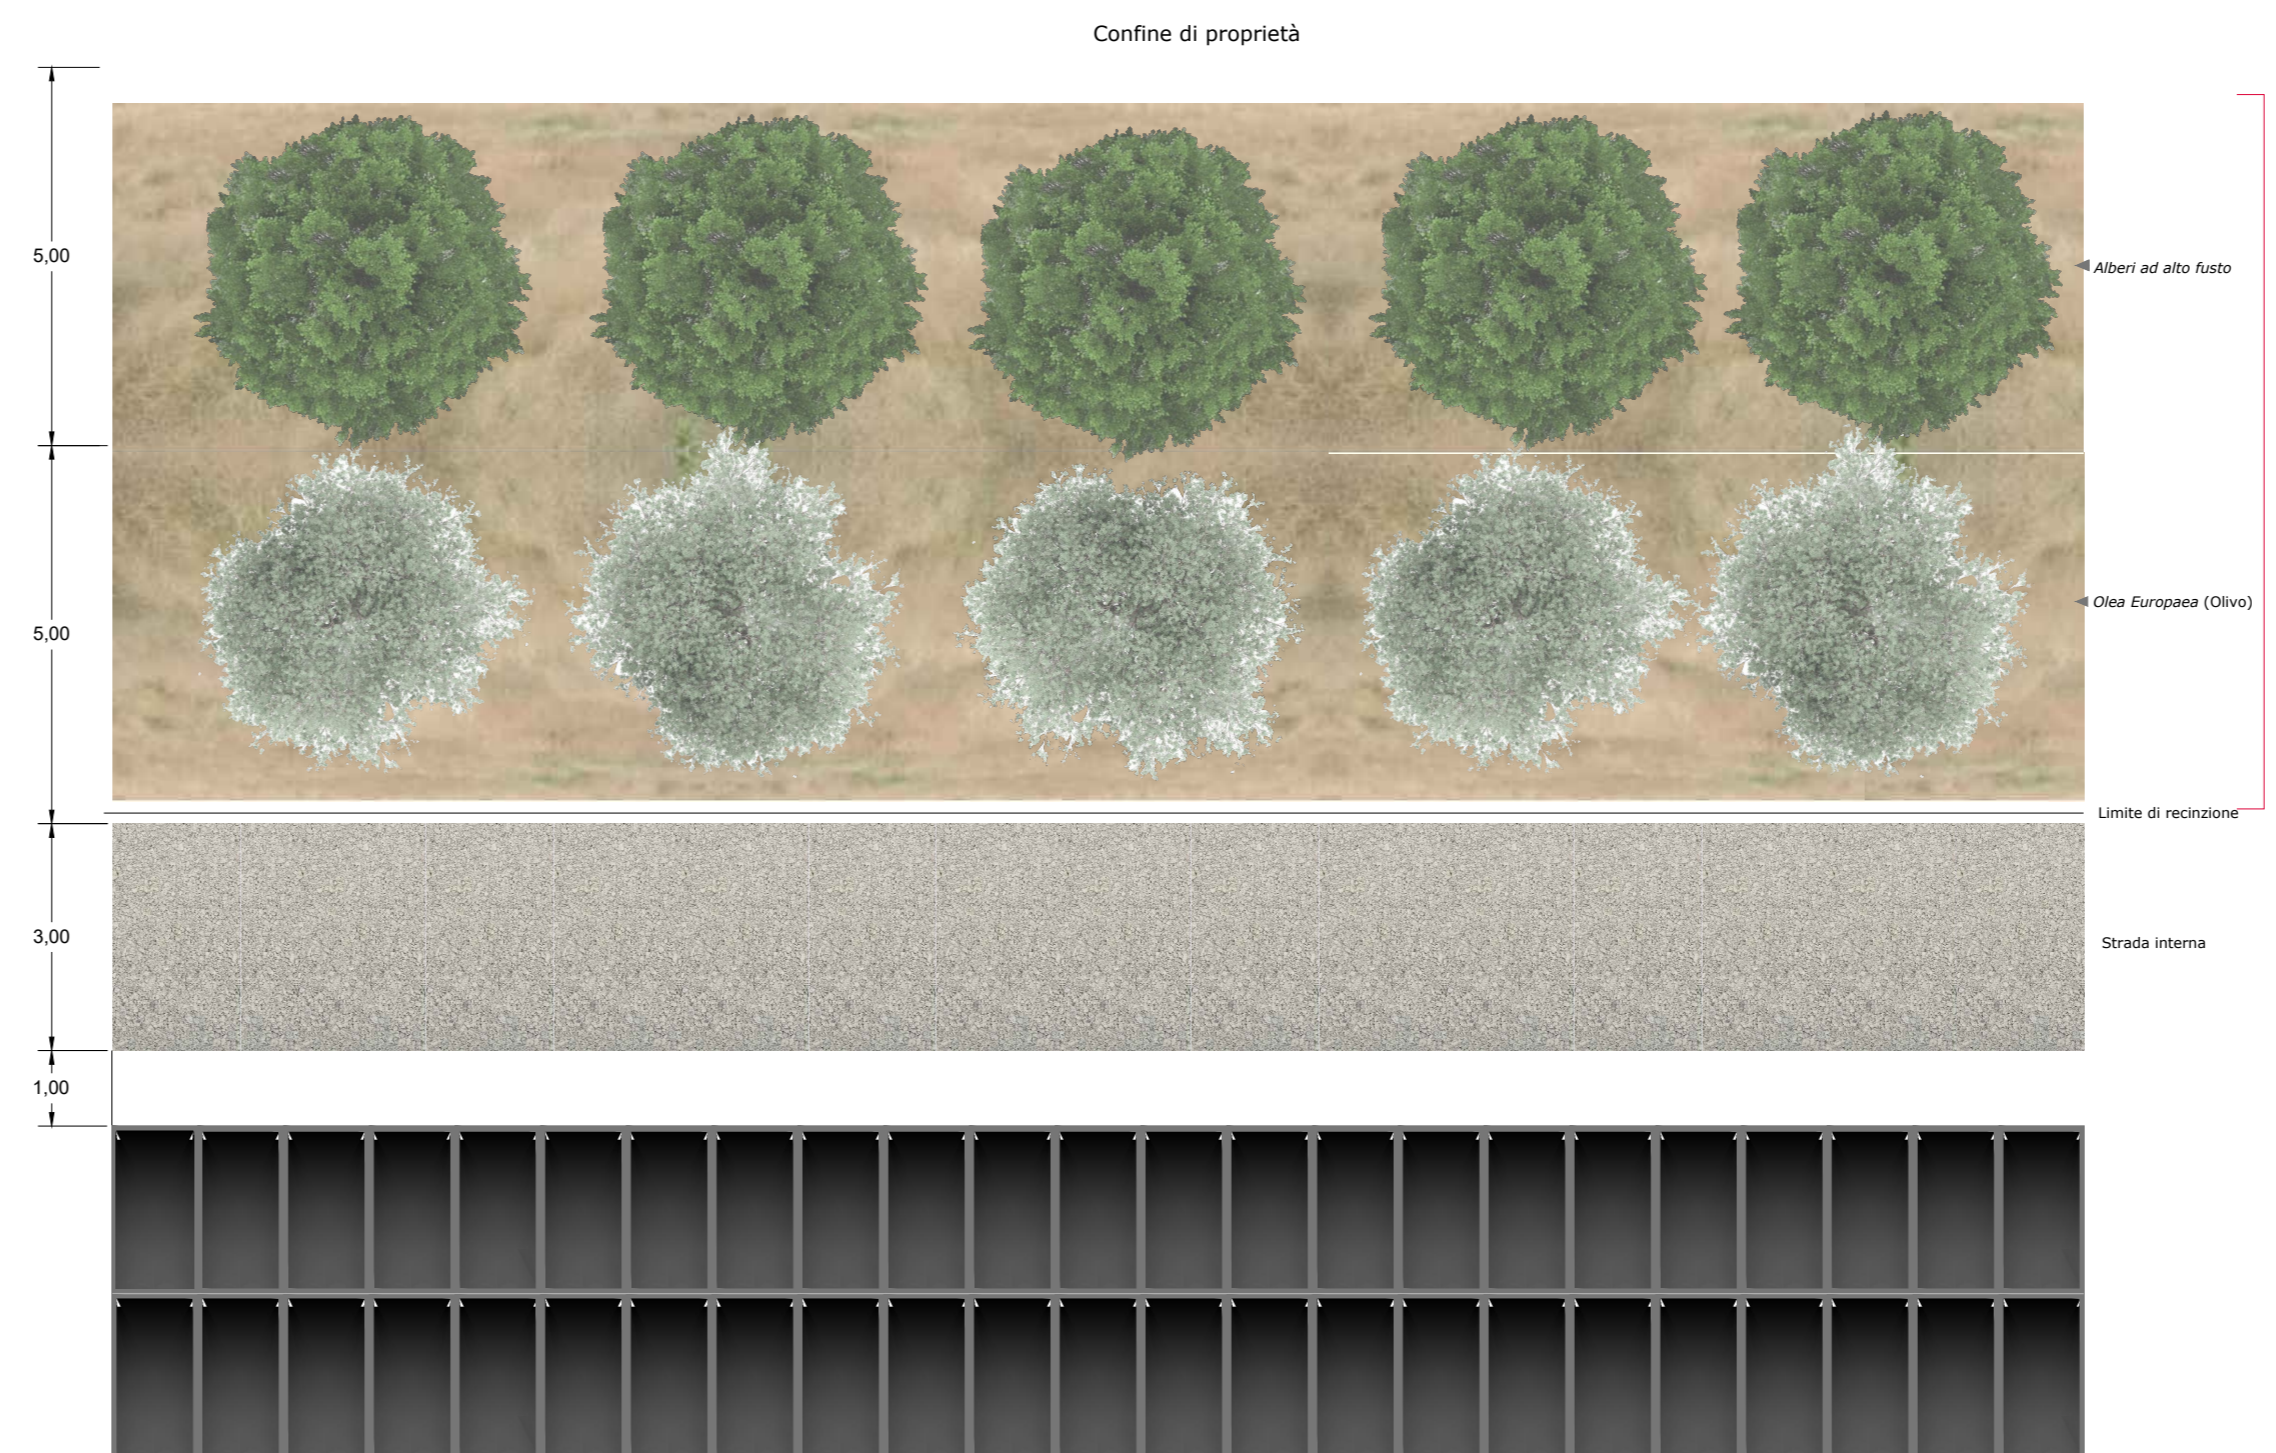
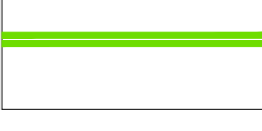
 
 
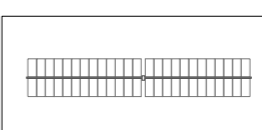
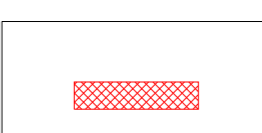
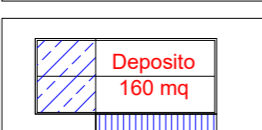
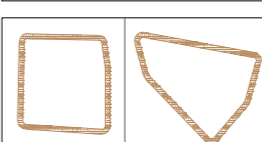


Scala 1:100

Sovrapposizione su ortofoto inclinata




Legenda

-  Superficie Interessata dall'impianto
-  Fascia di Mitigazione
-  Recinzione
-  Viabilità Perimetrale
-  Tracker
-  Trasformatore di campo
-  Deposito e Control room
-  Invaso di laminazione



Alta Capital 15 S.r.l.
 Corso Galileo Ferraris, 22
 10121 Torino (TO)
 P.Iva 12662180012
 PEC altacapital15.pec@maildoc.it

Progettista

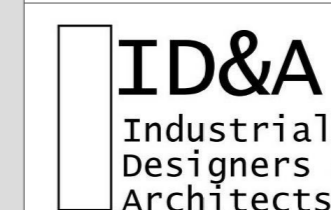

Industrial Designers and Architects S.r.l.
 via Cadore, 45
 20038 Seregno (MB)
 p.iva 07242770969
 PEC ideaplan@pec.it mail info@ideaplan.biz



Progetto per la realizzazione dell'Impianto agrivoltaico integrato ecocompatibile "Barriera Noce" da 50 MWp a Caltanissetta 93100 (CL).

Elaborati del Progetto Definitivo

Inserimento su ortofoto di alberature e reimpianti.

Revisione n.	data	aggiornamenti
1		
2		
3		

Elenco Elab.

RS 06 EPD

0013 A 0

nome file
 rs_06.epd.0013.a.0 inserimento su ortofoto di alberature e reimpianti.dwg

	data	nome	firma
redatto	03.05.2022	Palazzo	
verificato	03.05.2022	Falzone	
approvato	09.05.2022	Speciale	

DATA 09.05.2022 scale varie