


Legenda

- Superficie Interessata dall'impianto
- Fascia di Mitigazione
- Recinzione
- Viabilità Perimetrale
- Moduli Tracker
- Trasformatore di campo
- Deposito e Control room
- Invaso di laminazione

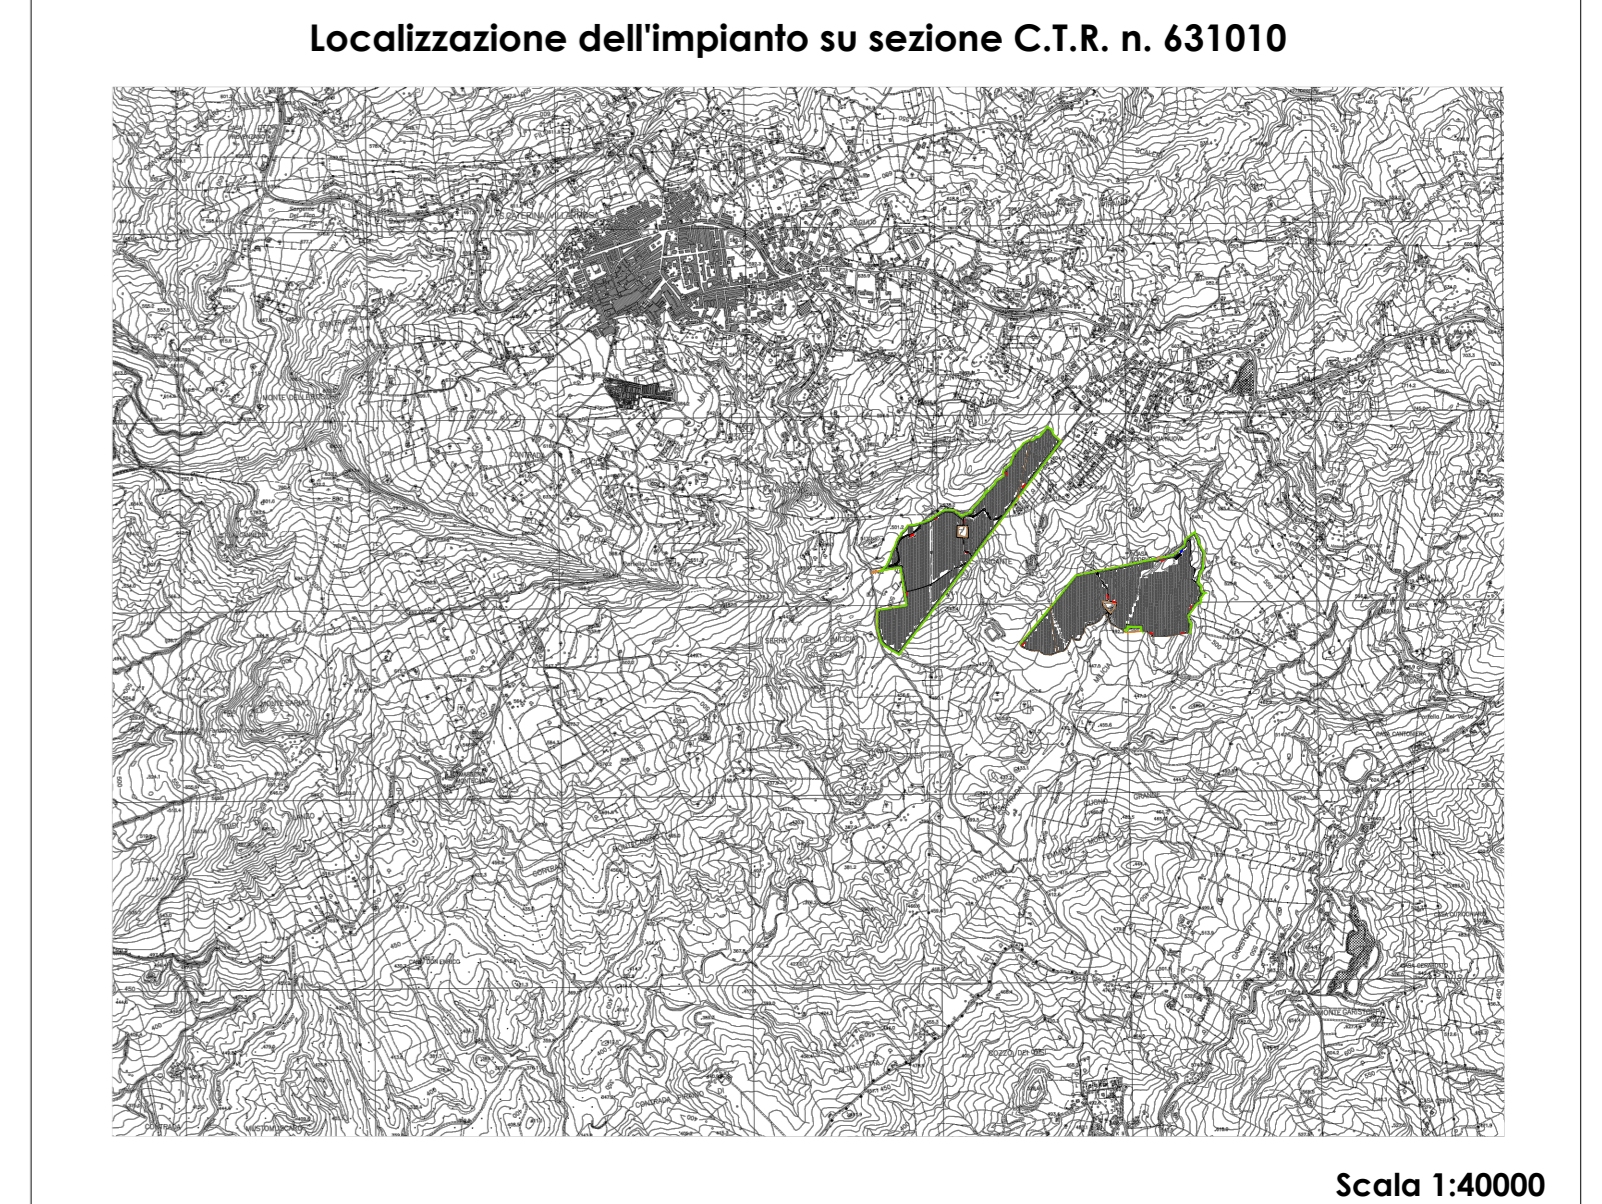

Alta Capital 15 S.r.l.
 via Cavour, 45
 20039 Seregno (MB)
 P.IVA 12662180012
 PEC altacapital15.pec@maildoc.it

Progettista

ID&A
 Industrial
 Designers &
 Architects

Industrial Designers and Architects S.r.l.
 via Cavour, 45
 20039 Seregno (MB)
 P.IVA 07242770969
 PEC ideoplan@pec.it mail info@ideoplan.biz

Progetto per la realizzazione dell'impianto agrivoltaico integrato ecocompatibile "Barriera Noce" da 50 MWp a Caltanissetta 93100 (CL).

Elaborati del Progetto Definitivo

Layout generale del Parco su mappa catastale

Revisione	n.	data	aggiornamenti
1			
2			
3			

Elenco Elab.

nome file

rs_06_epd_0004_a_0_layout_su_vtr_dwg

data	nome	firma
03.05.2022	Flocco	
03.05.2022	Fabrone	
03.05.2022	Speciote	

RS 06 EPD

0008 A0

DATA 03.05.2022 Scala 1:2000