
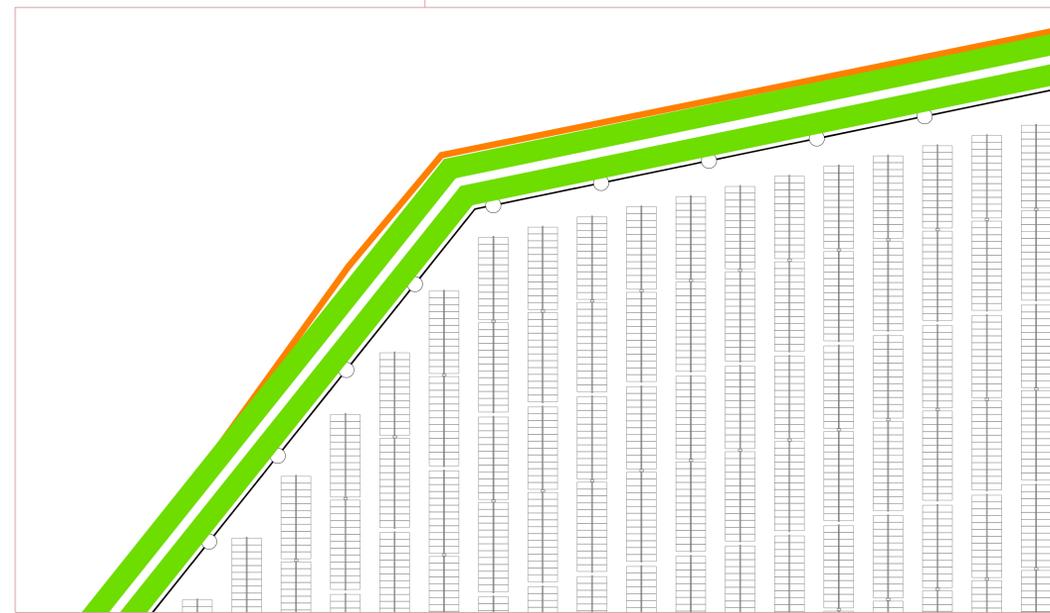
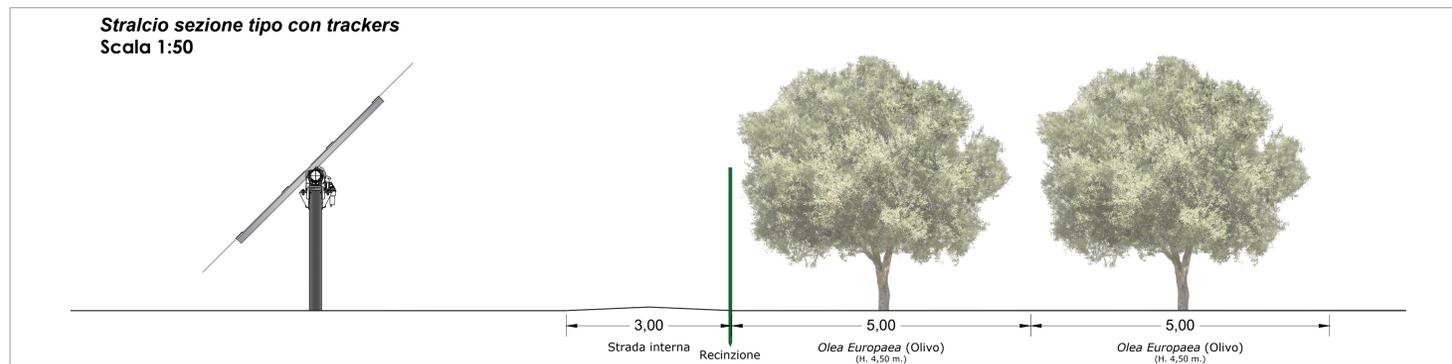


FASCIA DI MITIGAZIONE A VERDE TIPO

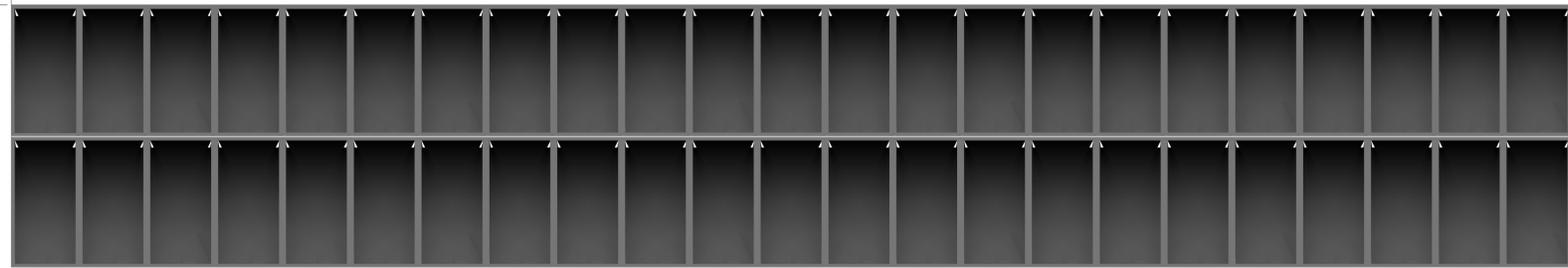

LEGENDA

- Pannello Fotovoltaico
- Recinzione
- Confine dell'Impianto agrivoltaico
- Fascia di mitigazione
- Olea Europaea (Olivo)
- Trackers

Alta Capital 15 S.r.l.
Corso Galileo Ferraris, 22
10121 Torino (TO)
P.Iva 12662180012
PEC altacapital15.pec@maildoc.it

Progettista

ID&A
Industrial
Designers &
Architects

Industrial Designers and Architects S.r.l.
via Cadore, 45
20038 Seregno (MB)
p.iva 07242770969
PEC ideaplan@pec.it mail info@ideaplan.biz

Progetto per la realizzazione dell'Impianto agrivoltaico integrato ecocompatibile "Barriera Noce" da 50 MWp a Caltanissetta 93100 (CL).

Elaborati del Progetto Definitivo

Opere di mitigazione a verde:
fascia tipo

Revisione	n.	data	aggiornamenti
1			
2			
3			

Elenco Elab.

RS 06 EPD

0014 A 0

nome file	data	nome	firma
rs.06.epd.0014.a.0 opere di mitigazione a verde-fascia tipo.dwg	03.05.2022	Palazzo	
	03.05.2022	Falzone	
	09.05.2022	Speciale	

DATA 09.05.2022 scale varie