

Layout generale




scala 1:5000



Invaso di laminazione A

Invaso di laminazione B

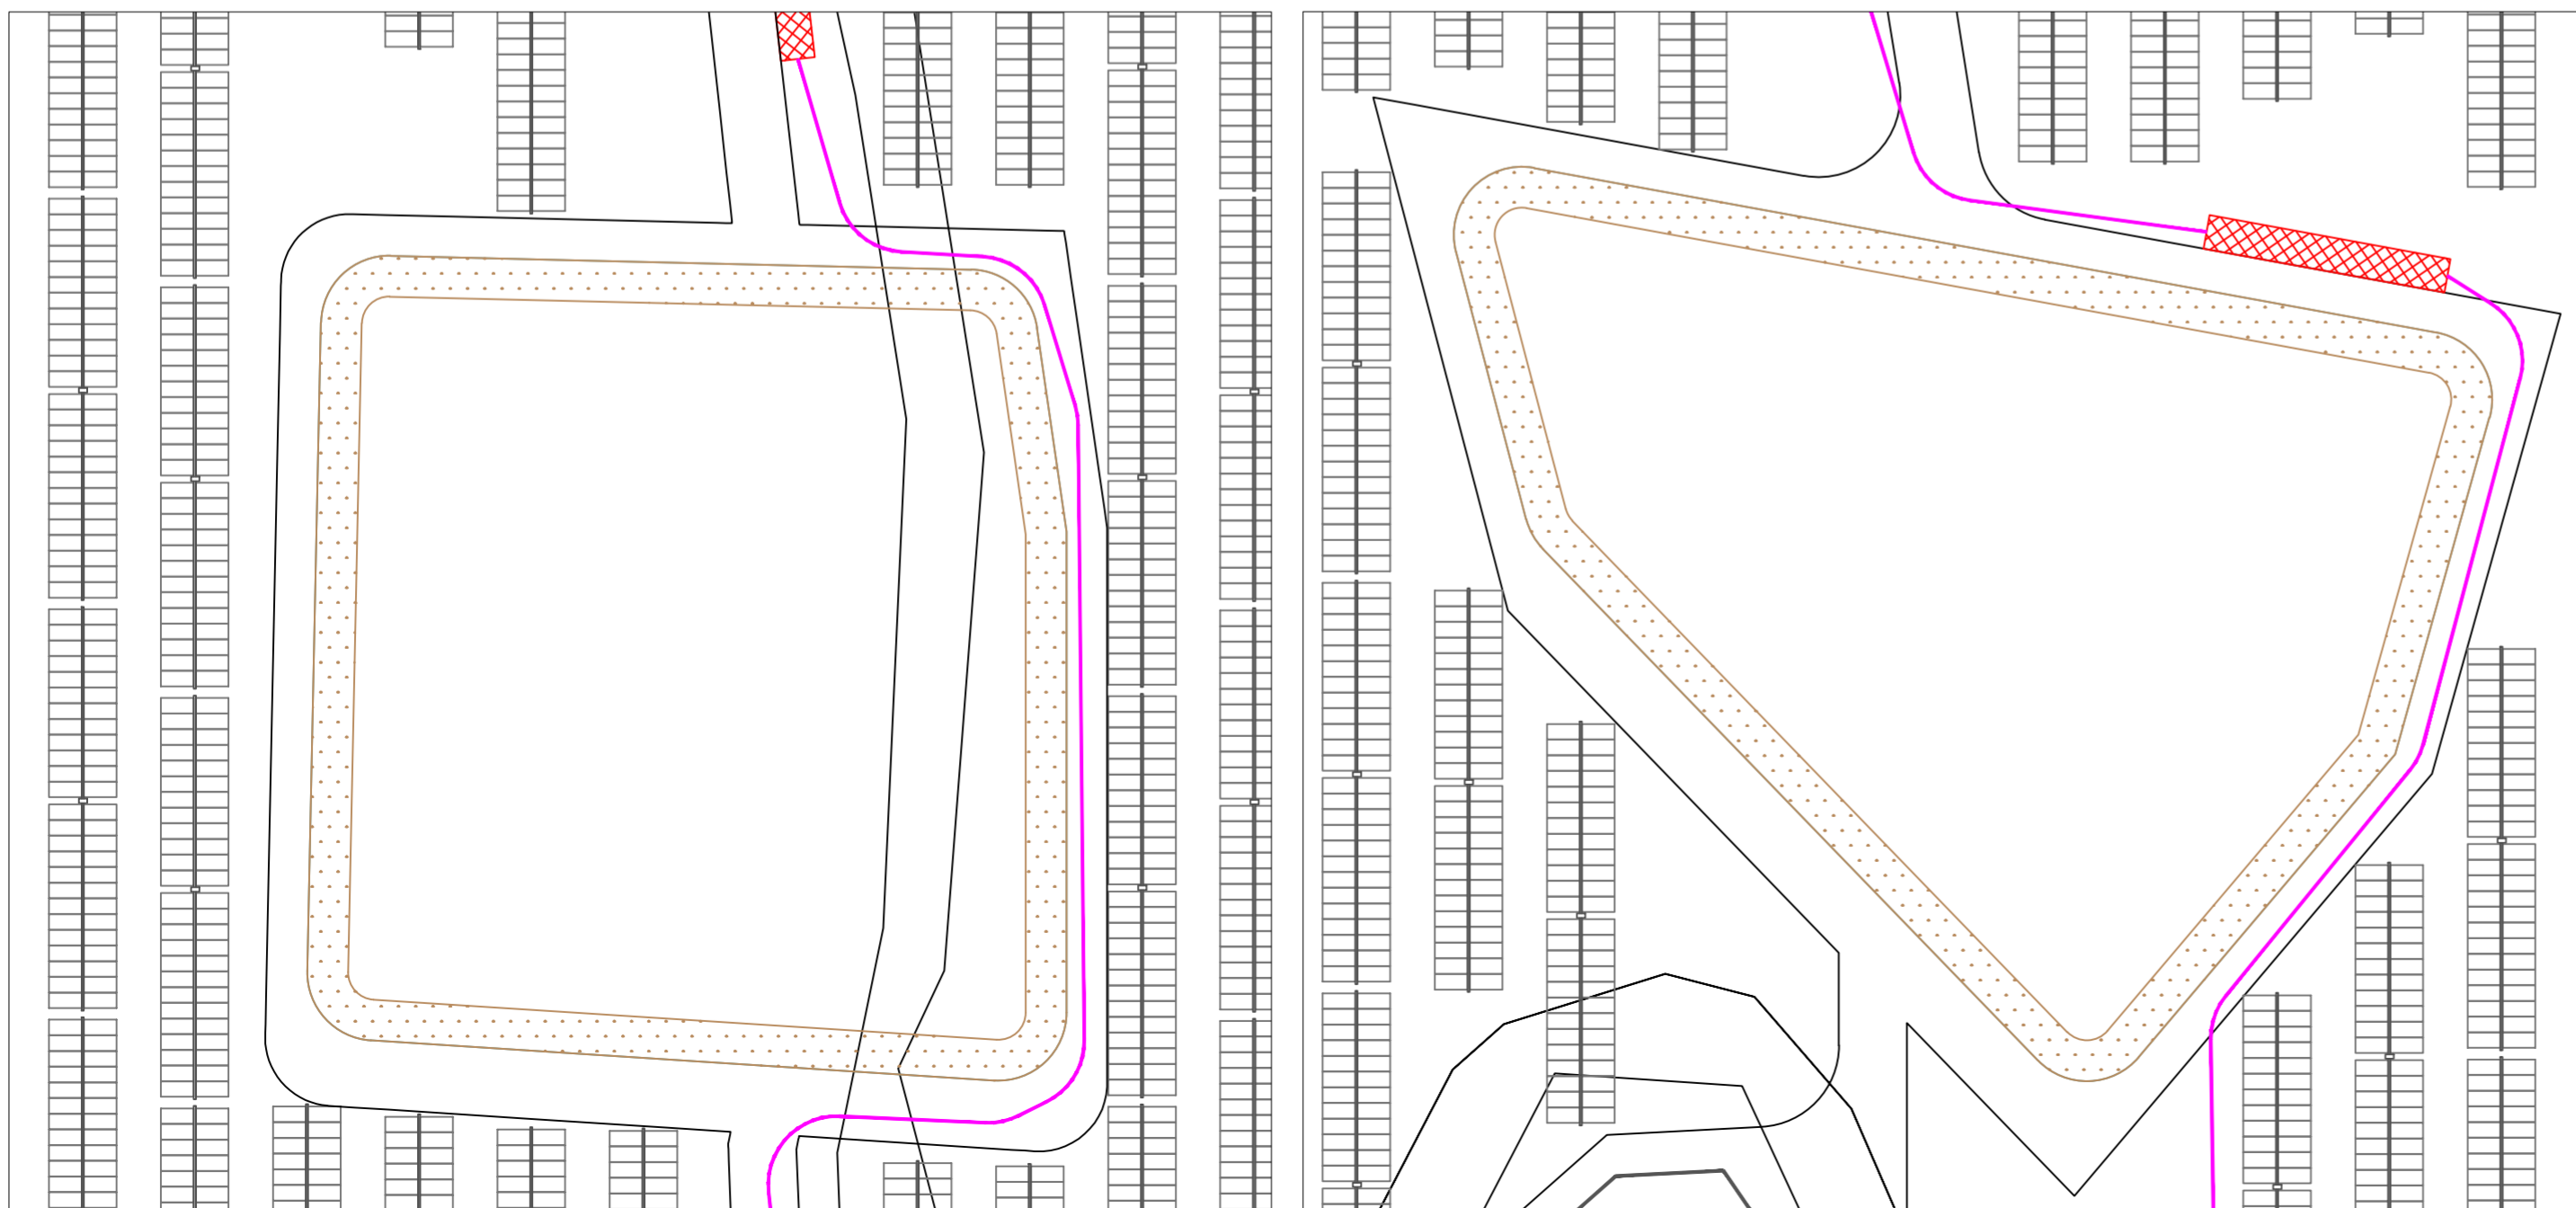

Alta Capital 15 S.r.l.
 Corso Galileo Ferraris, 22
 10121 Torino (TO)
 P.Iva 12662180012
 PEC altacapital15.pec@maildoc.it

Progettista

ID&A
 Industrial
 Designers &
 Architects

Industrial Designers and Architects S.r.l.
 via Cadore, 45
 20038 Seregno (MB)
 p.iva 07242770969
 PEC ideaplan@pec.it mail info@ideaplan.biz



Progetto per la realizzazione dell'Impianto agrivoltaico integrato ecocompatibile "Barriera Noce" da 50 MWp a Caltanissetta 93100 (CL).

Elaborati del Progetto Definitivo

Planimetria con individuazione degli invasi di laminazione.

Revisione n.	data	aggiornamenti
1		
2		
3		

Elenco Elab.

RS 06 EPD

0304 A0

	data	nome	firma
redatto	03.05.2022	Falzone F.	
verificato	04.05.2022	Falzone	
approvato	05.05.2022	Speciale	

DATA 03.05.2022 Scala varie