



FOTO A1



FOTO A2



FOTO A3



FOTO A4



FOTO B1



FOTO B2



FOTO B3



FOTO B4



FOTO B5



FOTO B6



FOTO C1



FOTO C2



FOTO C3



FOTO C4



FOTO C5



FOTO D1




FOTO D2



FOTO D3



FOTO D4

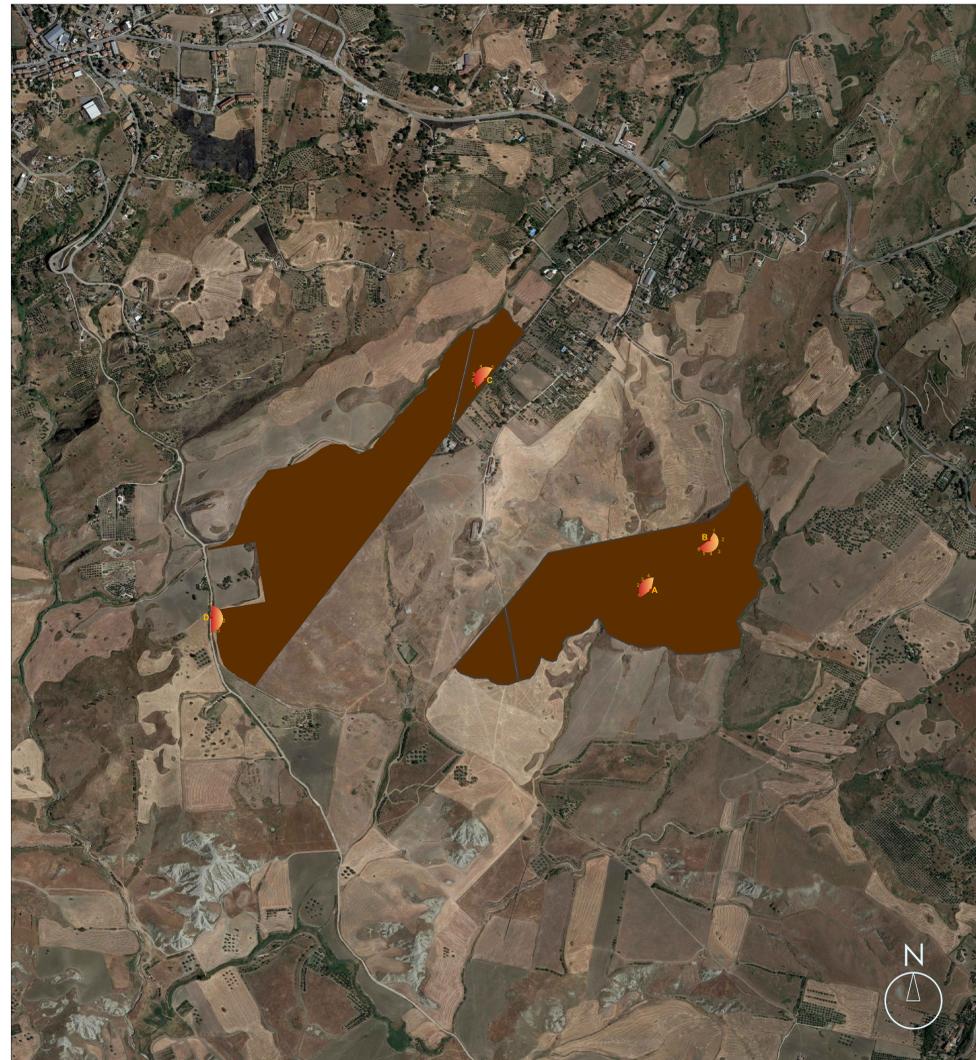

LEGENDA

-  Superficie oggetto del contratto
-  Coni ottici



Alta Capital 7 S.r.l.
Via Ettore De Sonnaz, 19
10121 Torino (TO)
P.Iva 12393500017
PEC altacapital7.pec@maildoc.it

Progettista

ID&A
Industrial
Designers &
Architects

Industrial Designers and Architects S.r.l.
via Cadore, 45
20038 Seregno (MB)
p.iva 07242770969
PEC ideaplan@pec.it mail info@ideaplan.biz



Progetto per la realizzazione dell'Impianto agrivoltaico integrato ecocompatibile "Barriera Noce" da 50 MWp a Caltanissetta 93100.

Studio di Impatto Ambientale

Documentazione fotografica stato di fatto.

Revisione n.	data	aggiornamenti
1		
2		
3		

Elenco Elab.

RS 06 SIA

0014 A0

nome file	data	nome	firma
rs_06.sia.0014.a.0_documentazione fotografica stato di fatto.dwg	12.07.2021	Giorgio	
	13.07.2021	Faizone	
	14.07.2021	Speciale	

DATA 03.05.2022 Scala 1:10000