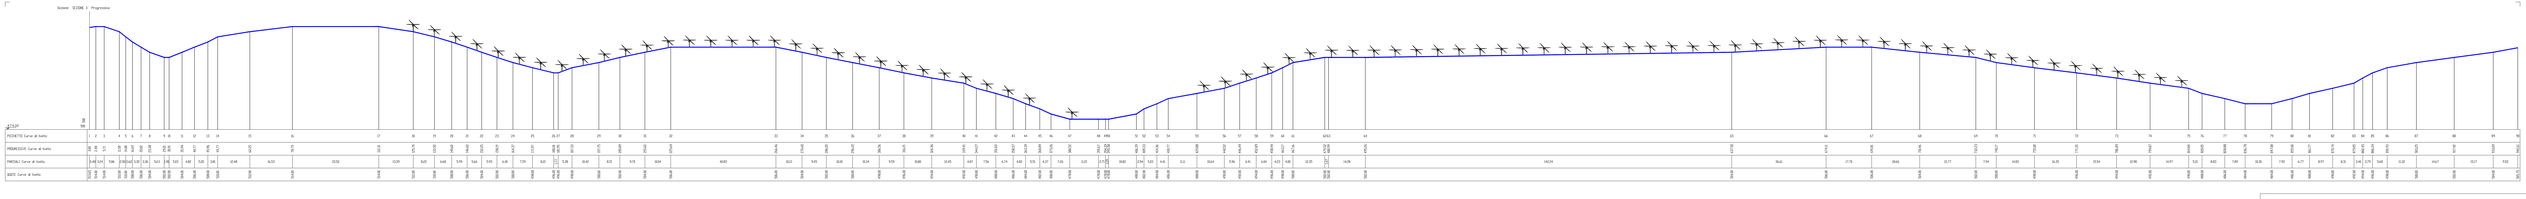

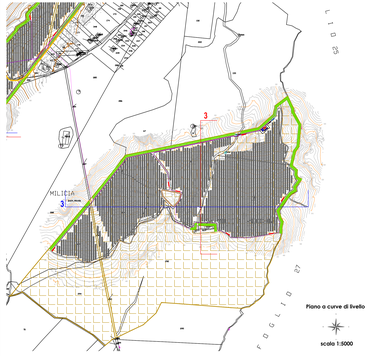

Piano a curve di livello

scala 1:5000

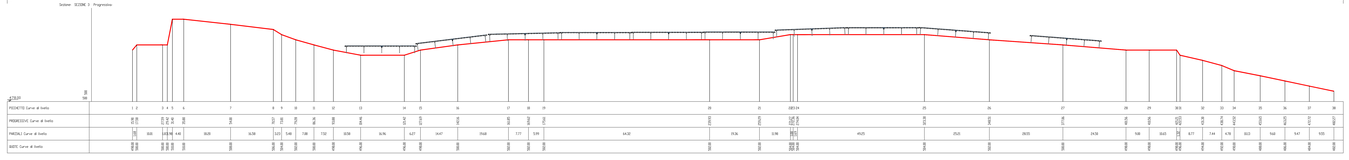

ALTA CAPITAL15

Alta Capital 15 S.r.l.
Corso Galileo Ferraris, 22
10121 Torino (TO)
P.Iva 12662180012
PEC: altacapital15.pec@maildoc.it

Progettista

ID&A Industrial Designers & Architects

Industrial Designers and Architects S.r.l.
via Codore, 45
20038 Seregno (MB)
p.iva 07242770969
PEC: ideaplan@pec.it mail info@ideaplan.biz

ORDINE DEGLI INGEGNERI DELLA PROVINCIA DI MONZA E DELLA BRIANZA
Ing. Alessandro Spaccasassi
Sez. A 2000 n. 2000

Progetto per la realizzazione dell'impianto agrivoltaico integrato ecocompatibile "Barriera Noce" da 50 MWp a Caltanissetta 93100 (CL).

Studio di Impatto Ambientale

Sezioni e profili altimetrici rappresentanti il parco agrivoltaico - A2

Revisione n.	data	aggiornamenti
1		
2		
3		

Elenco Elab.

RS 06 SIA

0043 A0

nome file
n:\lavori\01\relazioni e profili rappresentanti il parco agrivoltaico.dwg

	data	nome	firma
redatto	03.05.2022	Fabione F.	
verificato	04.05.2022	Fabione	
approvato	05.05.2022	Spaccasassi	

DATA 03.05.2022 | **Scala varie**