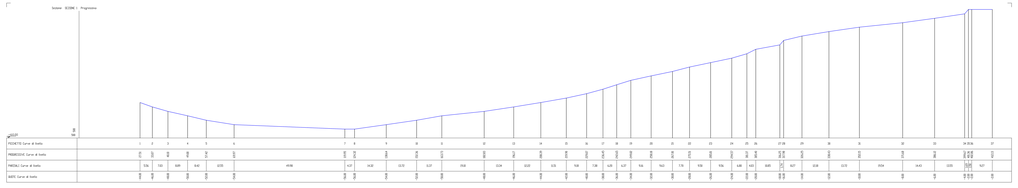

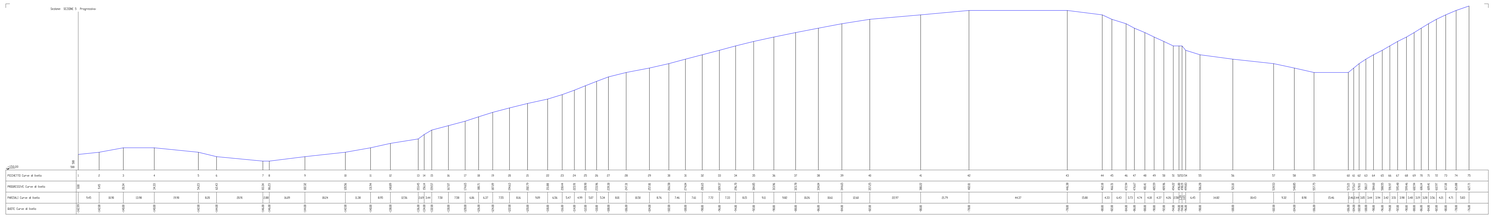

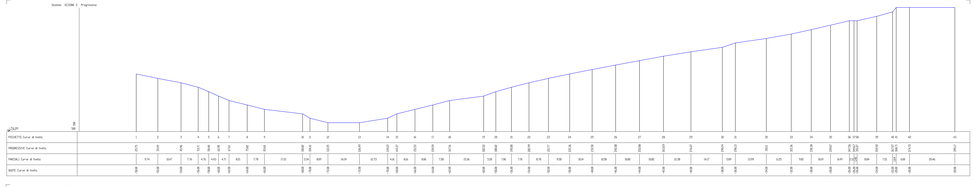

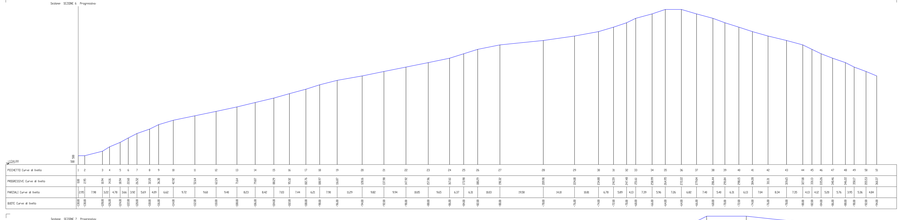

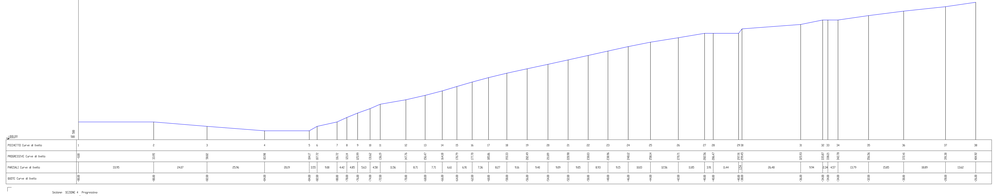

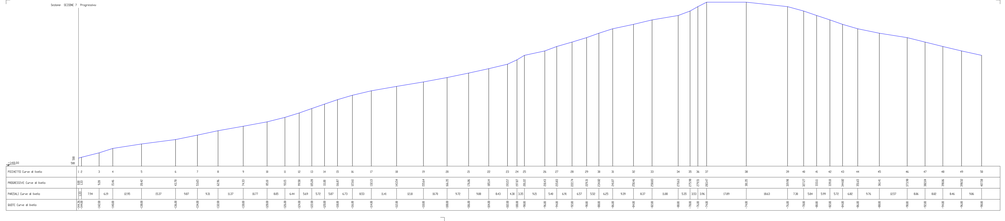

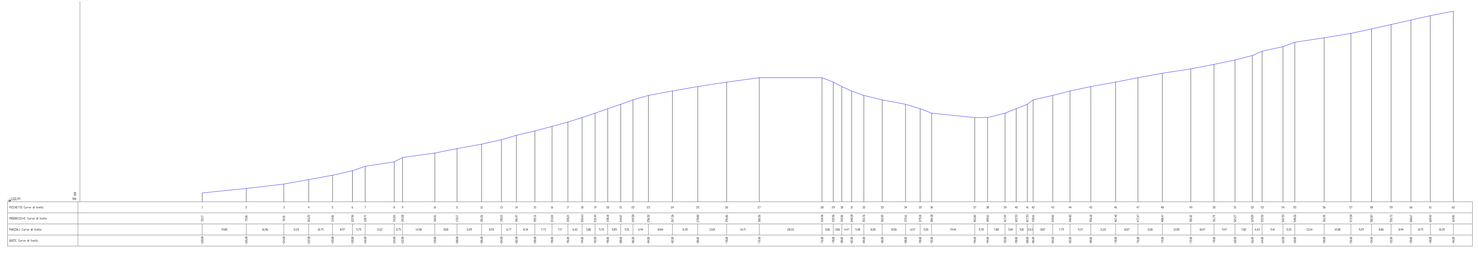

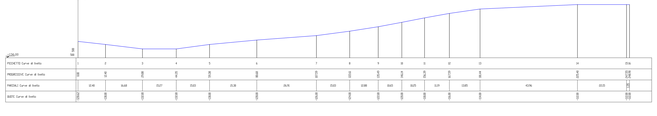

Piano a curve di livello

scala 1:5000

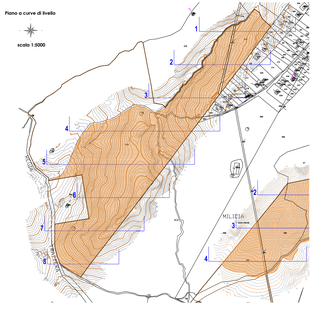

ALTA CAPITAL15

Alta Capital 15 S.r.l.
Corso Galileo Ferraris, 22
10121 Torino (TO)
P.Iva 12662180012
PEC: altacapital15.pec@maildoc.it

Progettista

ID&A Industrial Designers & Architects

Industrial Designers and Architects S.r.l.
via Cadore, 43
20038 Seregno (MB)
p.iva 0724270969
PEC: idea@pec.it mail info@ideaplan.biz

Progetto per la realizzazione dell'Impianto agrivoltaico integrato ecocompatibile "Barriera Noce" da 50 MWp a Caltanissetta 93100 (CL).

Studio di Impatto Ambientale

Sezioni e profili altimetrici trasversali rappresentanti lo stato attuale - A I

Revisione

n.	data	aggiornamenti
1		
2		
3		

Elenco Elab.

RS 06 SIA

0039 A0

nome file	
progetto	

	data	nome	firma
redatto	03.05.2022	Falzone F.	
verificato	04.05.2022	Falzone	
approvato	05.05.2022	Quici Gabr.	

DATA 03.05.2022 | Scala varie