

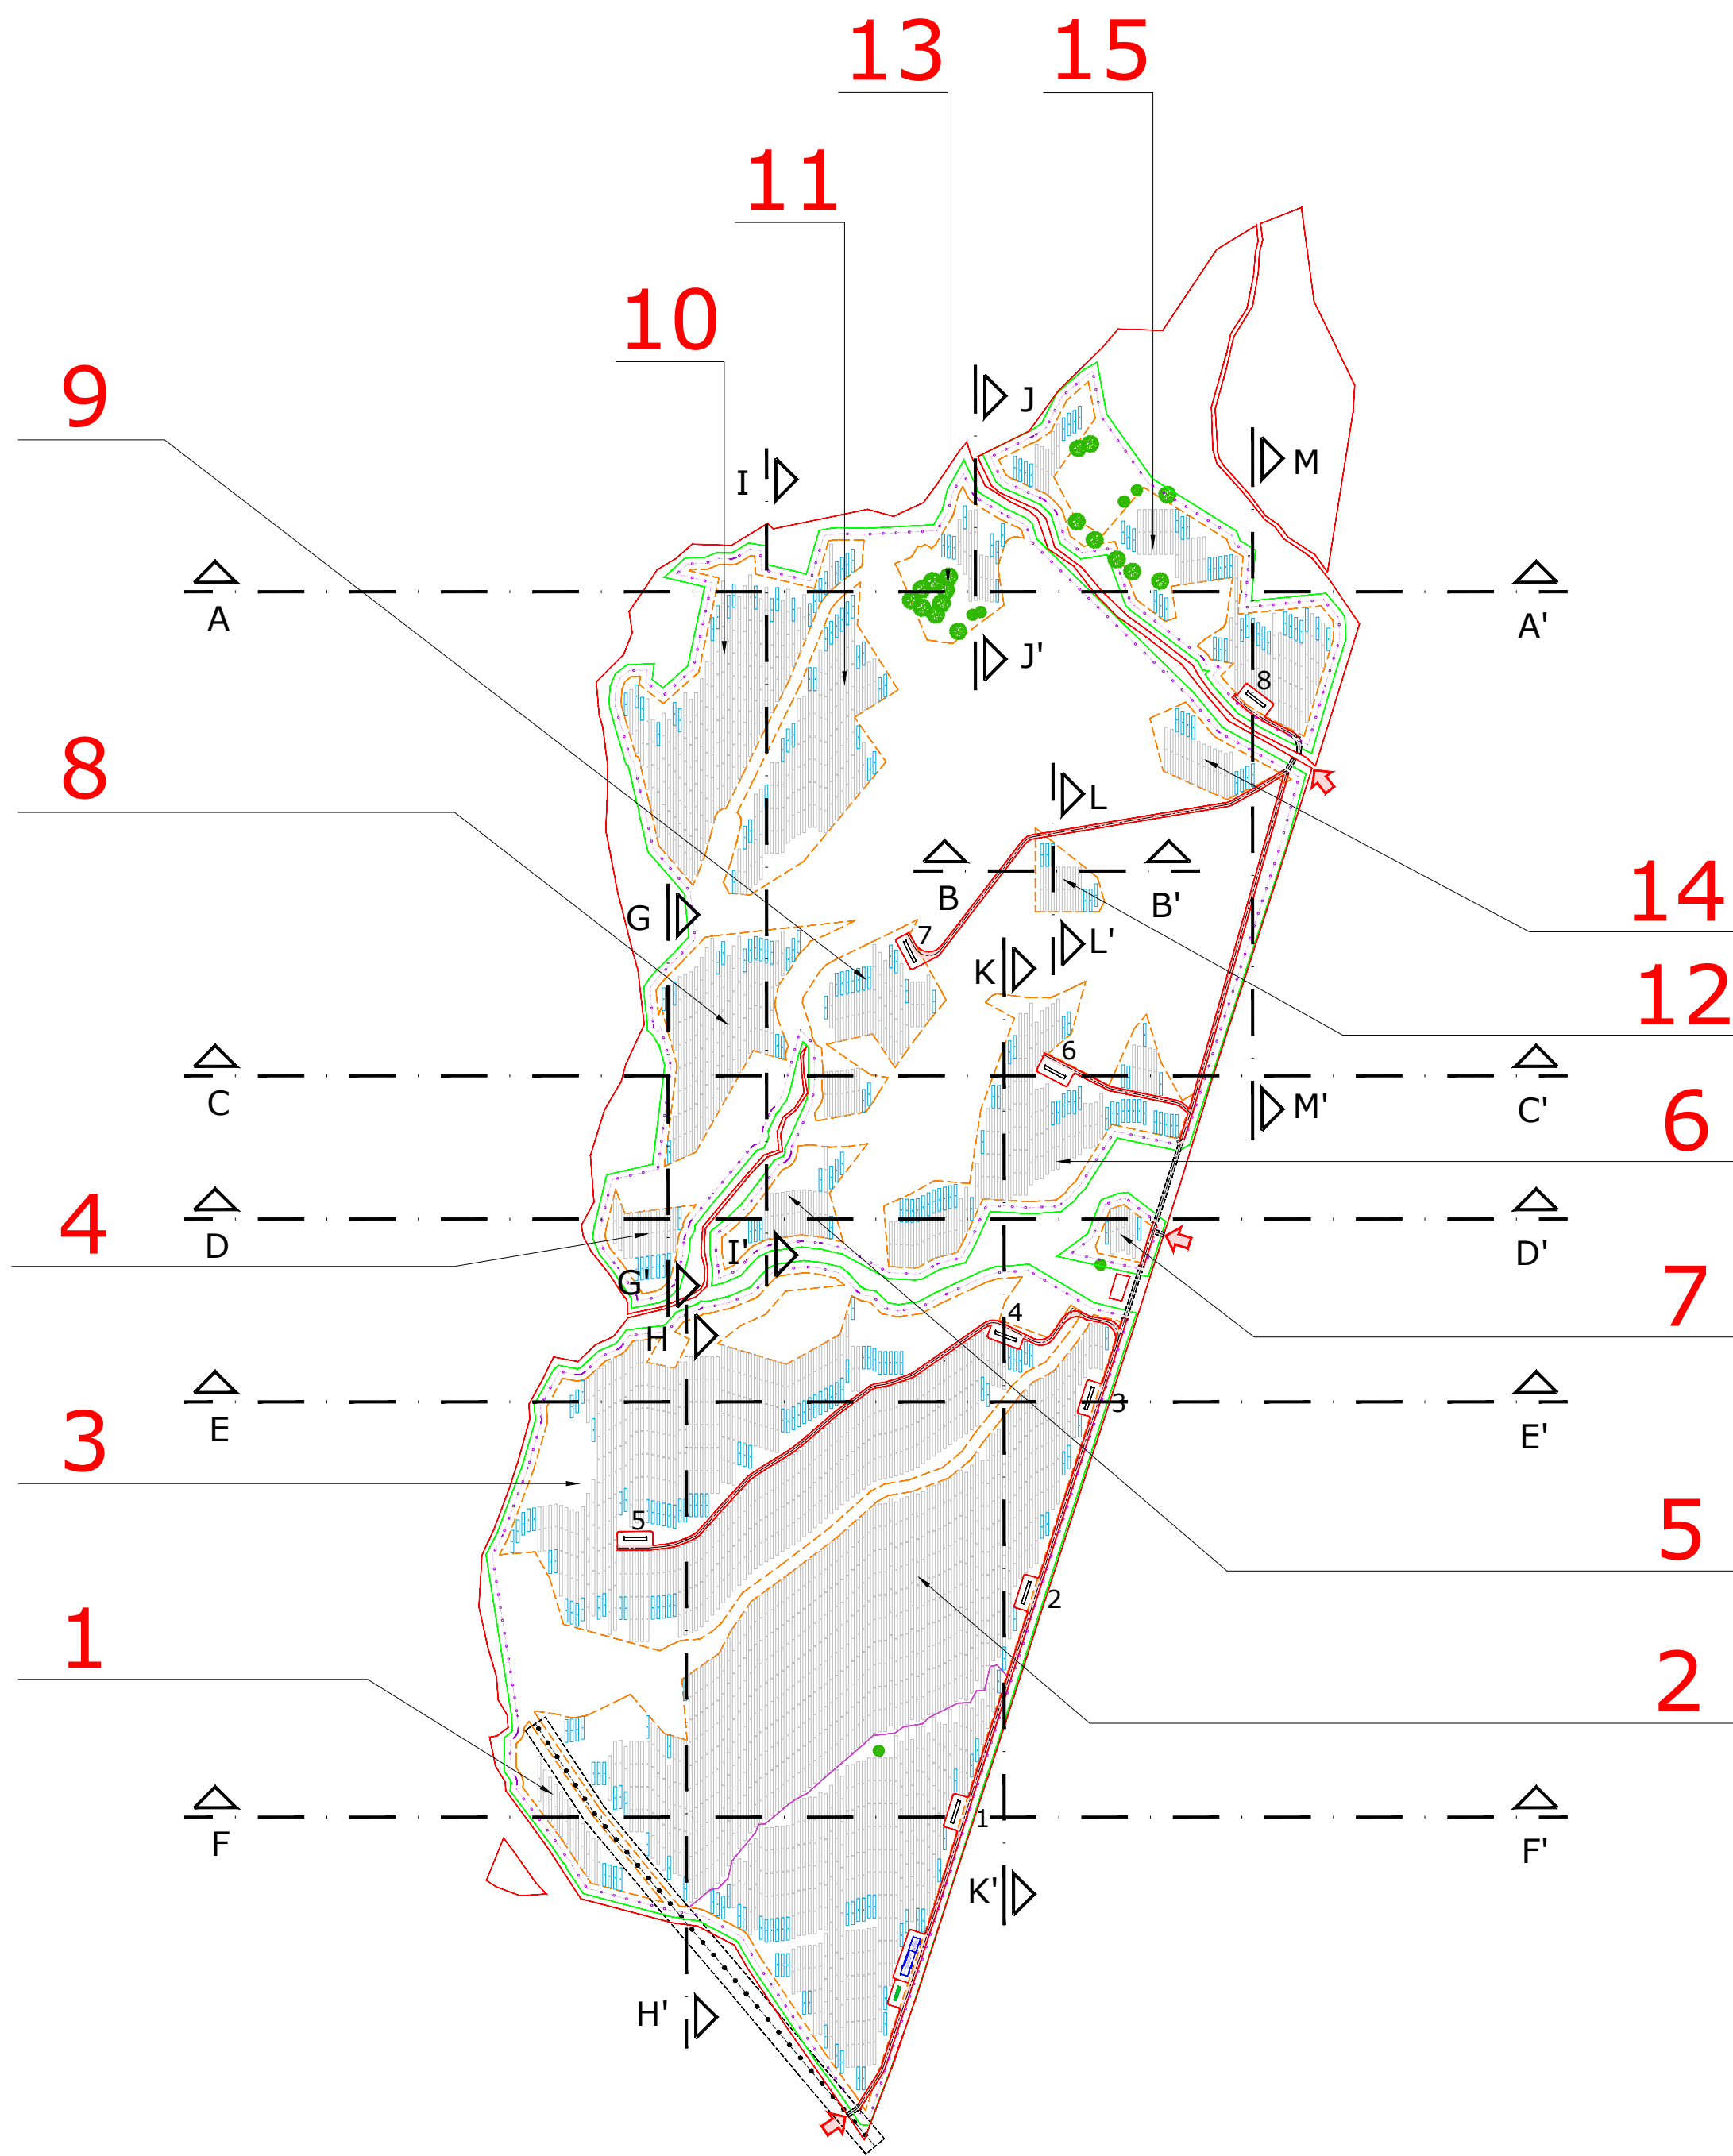


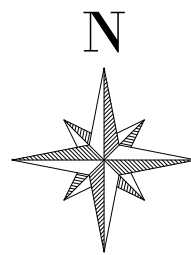

VISTA IN PIANTA
GENERALE
SCALA 1:5.000

IMPIANTO AGRIVOLTAICO MANCIANO 24.48 MW
PROFILI ALTIMETRICI DELL'IMPIANTO
DIMENSIONI IN m / SCALA 1:5.000

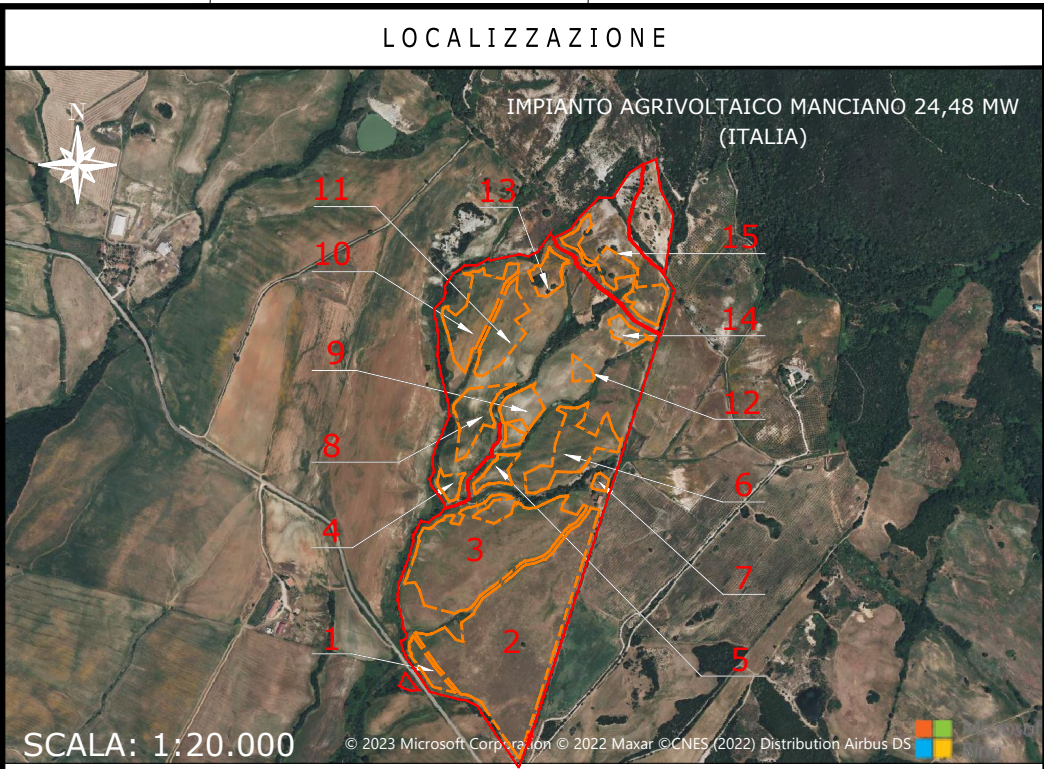

NOTE / TIMBRI

PROGETTISTI


Ingegnere
Michele Di stefano
(per NRG Plus Italia S.r.l.)
mdistefano@nrgplus.global



Responsabile tecnico
Ingegnere
Maurizio De Donno
(per NRG Plus Italia S.r.l.)
mdedonno@nrgplus.global



DETTAGLIO VISTA

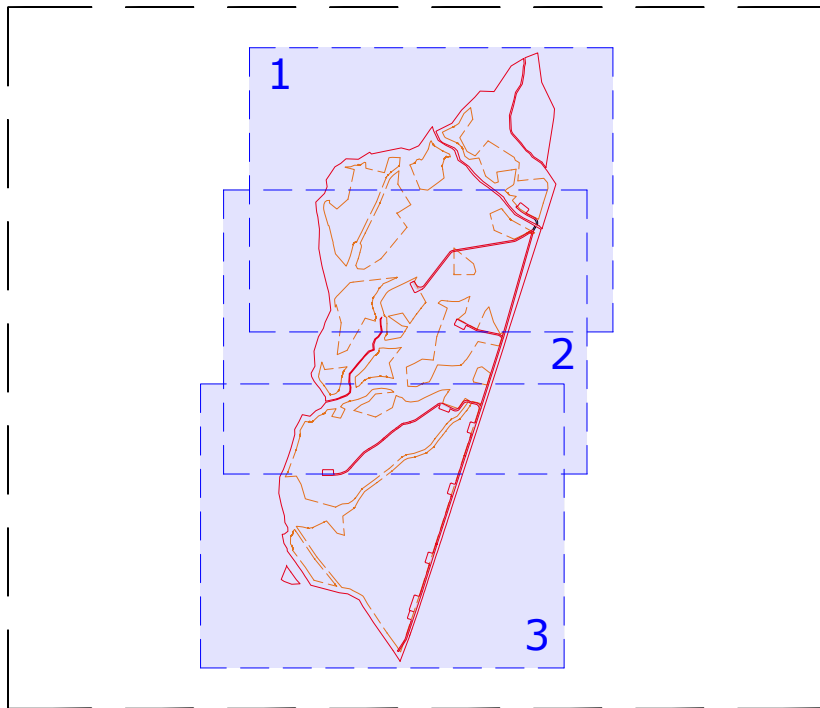

LEGENDA

- | | | | |
|---|--|---|---|
| — | LIMITE LOTTO | — | PANNELLI FOTOVOLTAICI VELA IP28 |
| — | FASCIA DI MITIGAZIONE | — | PANNELLI FOTOVOLTAICI VELA IP14 |
| — | RECINZIONE | — | ALBERI |
| — | PV AREA | — | IDENTIFICAZIONE AREA MODULI FOTOVOLTAICI |
| — | VIABILITÀ INTERNA | — | IDENTIFICAZIONE CABINA TRASFORMAZIONE BT/AT |
| — | VIABILITÀ ESTERNA | — | PASSAGGIO PEDONALE |
| — | INGRESSO | — | RESTRIZIONE LINEA MT |
| — | PORTONE D'ACCESSO | — | |
| — | CABINA DI RICEZIONE SEZIONAMENTO E CONTROLLO | — | |
| — | CABINA TRASFORMAZIONE AT/BT | — | |
| — | CONTAINER STOCCAGGIO MATERIALE | — | |

0	26/05/23	EMISSIONE FINALE	E.G.	R.S.	A.M.
A	28/04/23	EMISSIONE INIZIALE	E.G.	R.S.	A.M.
REV	DATA	DESCRIZIONE	PREP.	DISEG.	VERIF.


IL PROMOTORE:
ARNG SOLAR VI
Sede legale: Viale Giorgio Ribotta 21
Eurosky Tower – Int. 0B3, 00144
ROMA
PEC: arngsolar6@pec.it
P.IVA 02352340687
Codice Cliente:

PROGETTO:
IMPIANTO AGRIVOLTAICO MANCIANO 24.48 MW


DOCUMENTI:
PROFILI ALTIMETRICI DELL'IMPIANTO

LOCALIZZAZIONE	INFORMAZIONE DI PROGETTO	FASE
CITTA': MANCIANO PROVINCIA: GROSSETO REGIONE: TOSCANA	SORGENTE: SOLARE PAC(MW): 24.48 PDC(MWp): 27.55 N.INV: 39.928 P.PAN(Wp): 690 STRU: TRACKER	AREA(Mq): 51.53 GCR(%): 52.97 N.INV: 95 P.INV(KVA): 330/300 INCL: +60° N.STR: 1.260 (IP28) 332 (IP14)
COORDINATE		
LAT: 42.46° LONG: 11.59° ALT(m): 329	DETTAGLI DI PROGETTO	
	NOME	REGISTRAZIONE
PREPARATO	-	-
DISEGNATO	-	-
VERIFICATO	-	-
APPROVATO	-	-
	FIRMA	DATA
	-	26/05/23
	-	26/05/23
	-	26/05/23
	-	26/05/23
TAVOLA NO	SCALA	IMPIANTO
1 DI 6	1:5.000	D. T. S. DOC. REV. FASE EMI.

ITIS2MIAIILC517R01PIRE

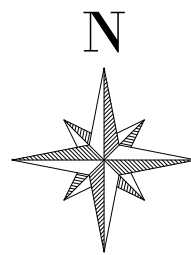

LIMITE DI DISEGNO

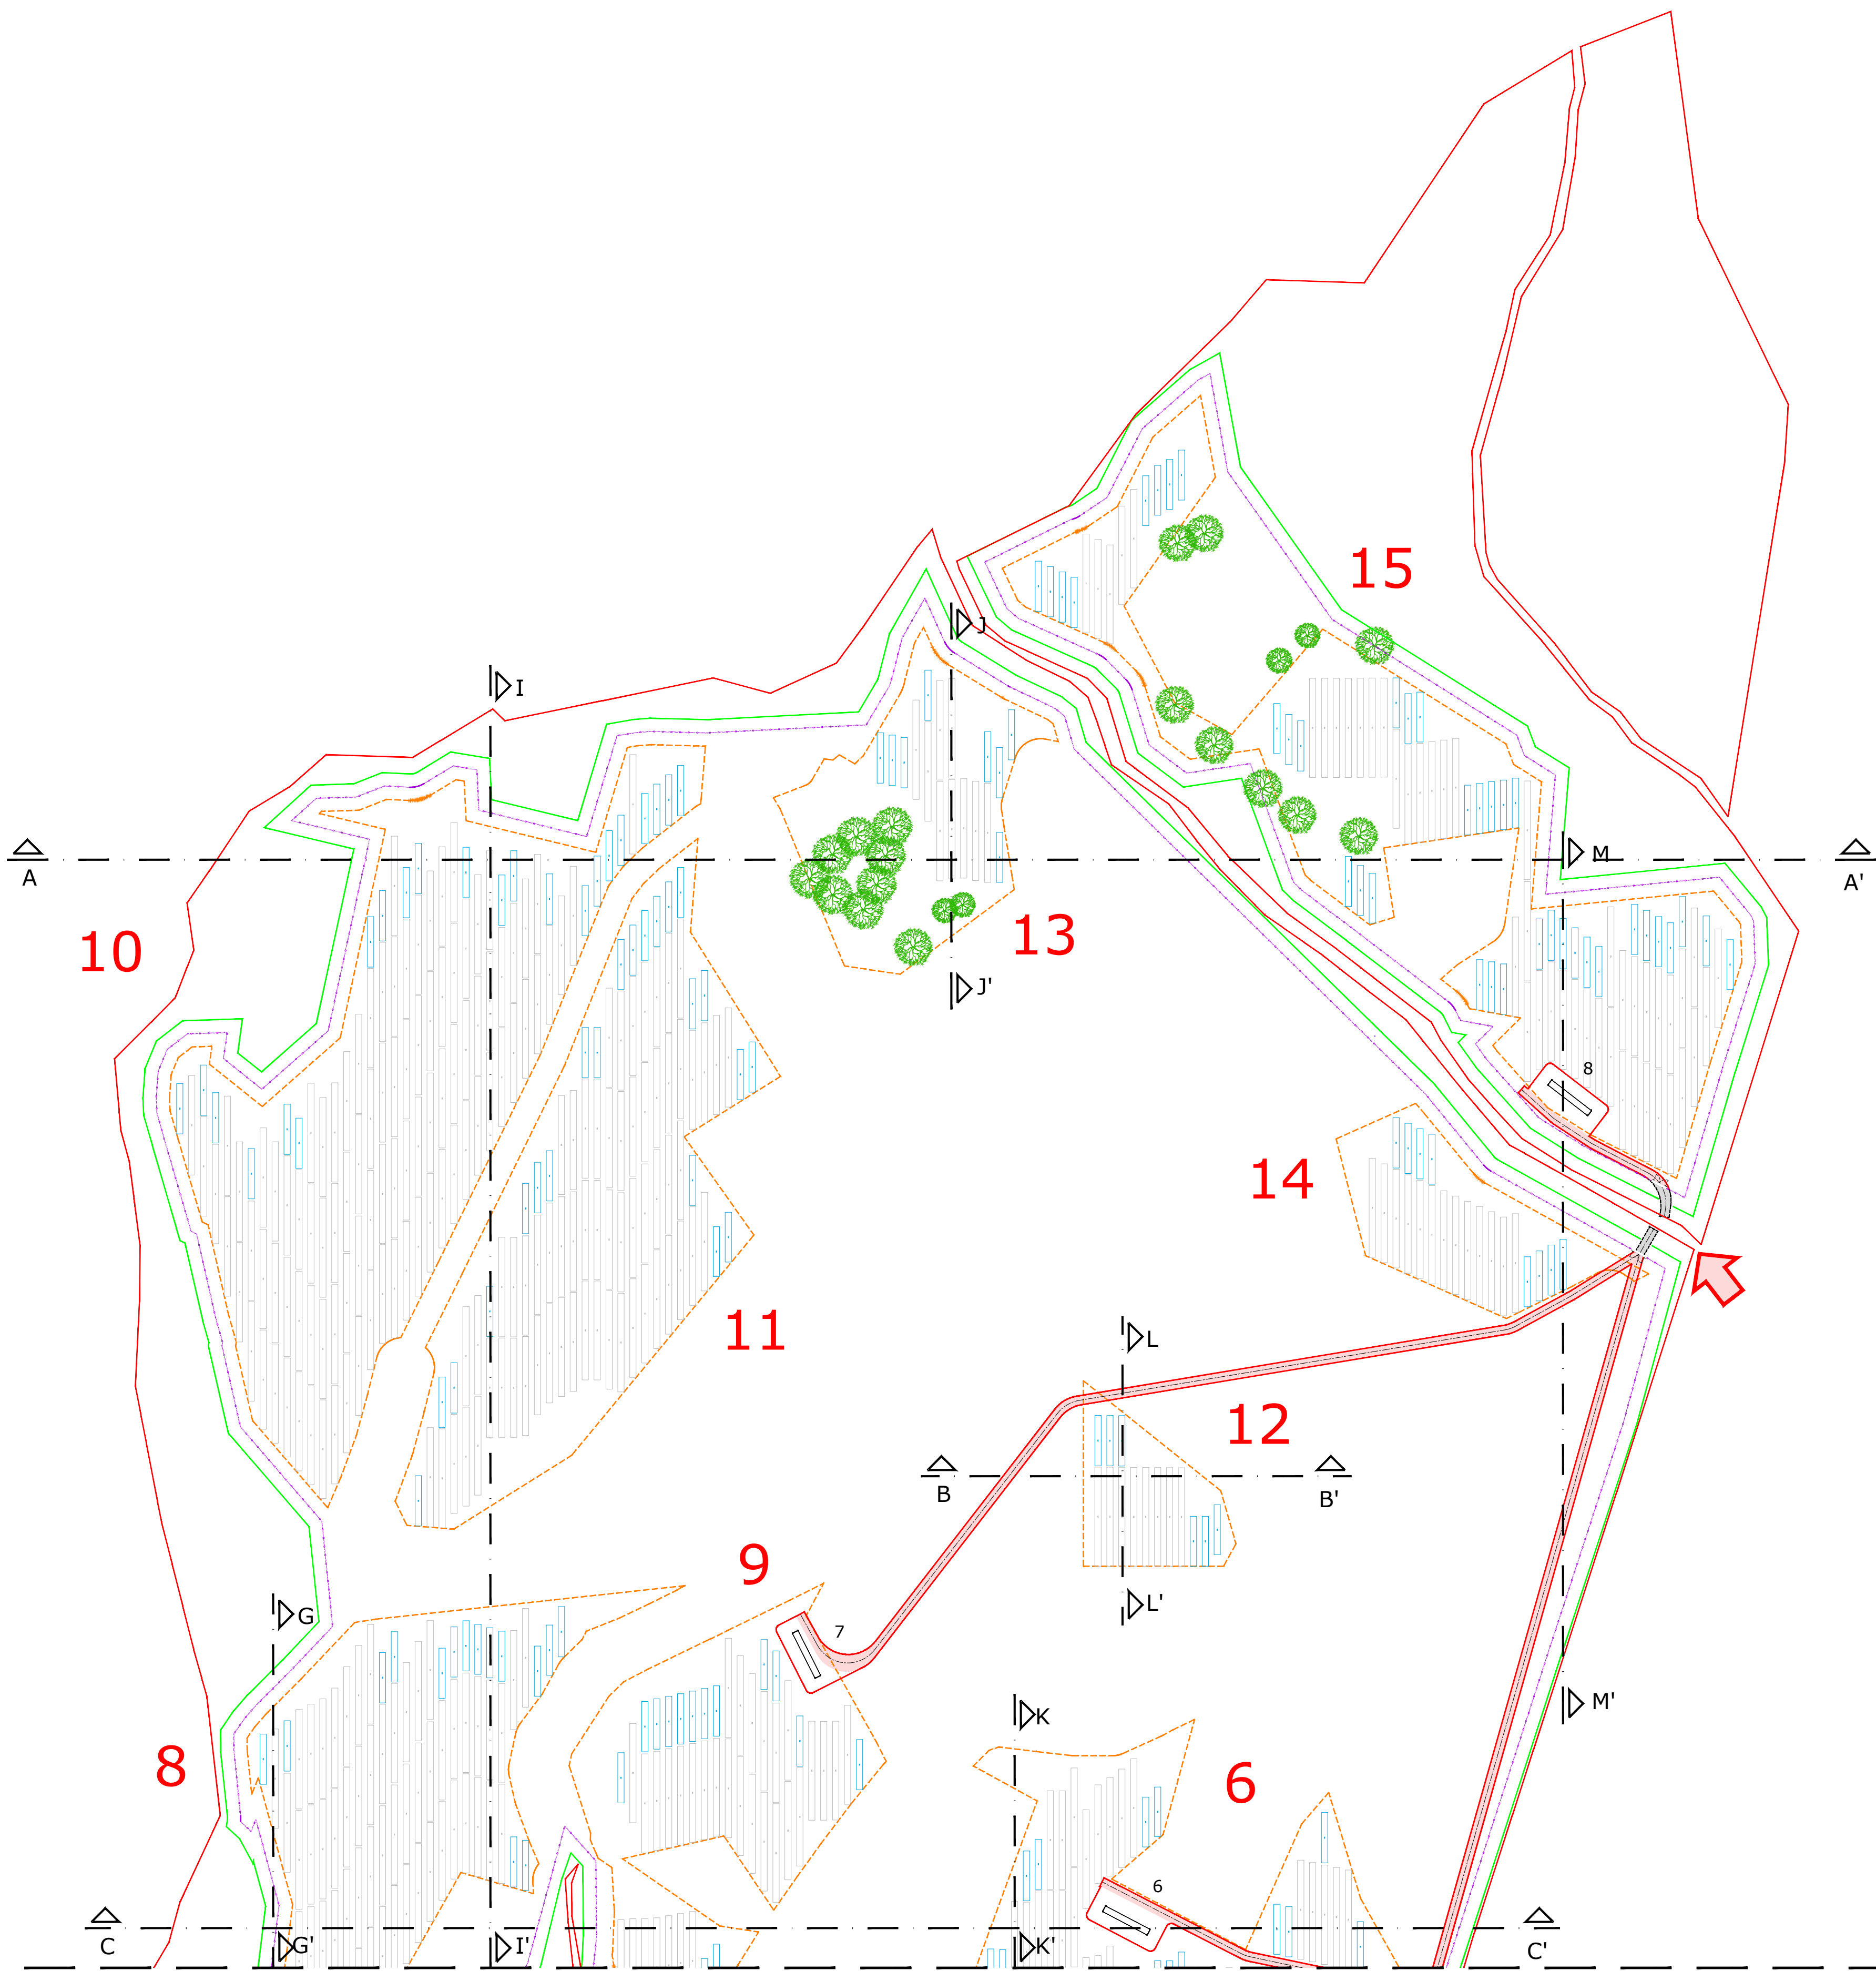


VISTA IN PIANTA
DETTAGLIO 1
SCALA 1:1.500

IMPIANTO AGRIVOLTAICO MANCIANO 24.48 MW
PROFILI ALTIMETRICI DELL'IMPIANTO
DIMENSIONI IN m / SCALA 1:1.500

FORMATO "A1" (841x594mm) - FR3/SIPR2

LOCALIZZAZIONE

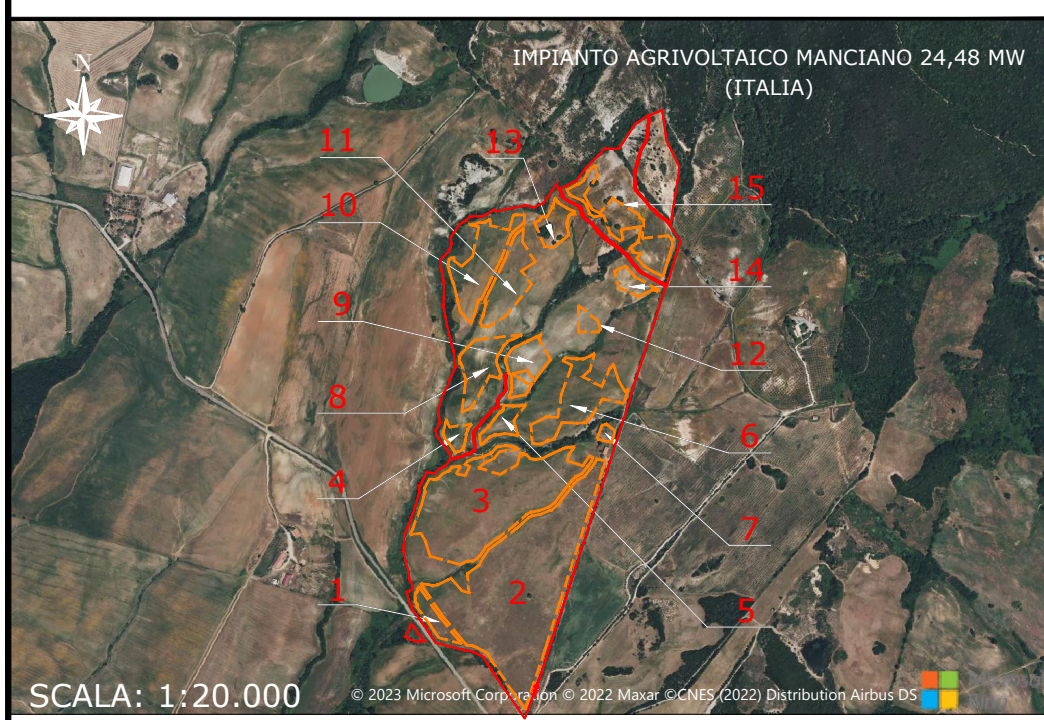

NOTE / TIMBRI

PROGETTISTI


Ingegnere
Michele Di stefano
(per NRG Plus Italia S.r.l.)
mdistefano@nrgplus.global



Responsabile tecnico
Ingegnere
Maurizio De Donno
(per NRG Plus Italia S.r.l.)
mdedonno@nrgplus.global



DETTAGLIO VISTA

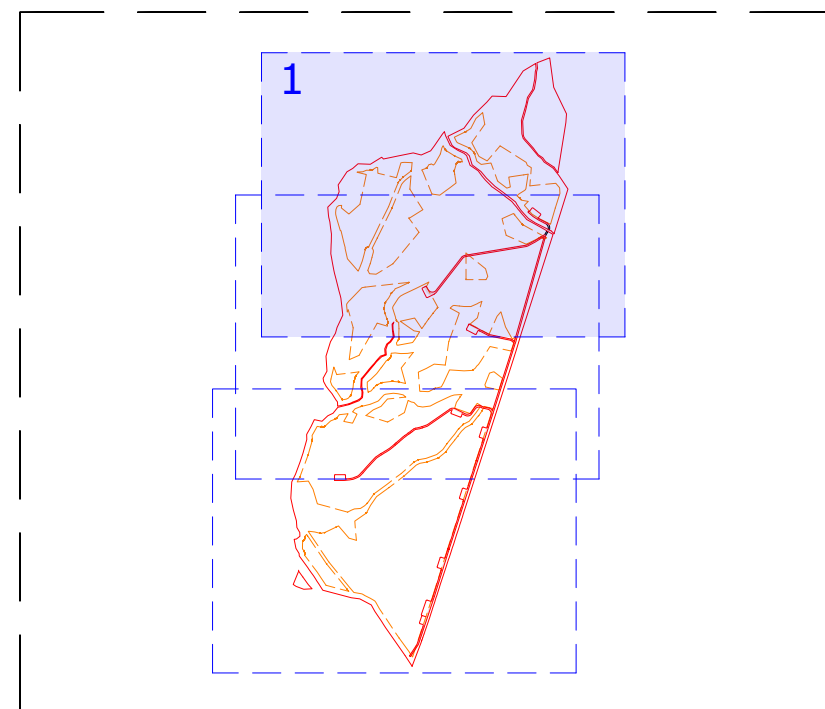

LEGENDA

- | | | | |
|---|--|---|---|
| — | LIMITE LOTTO | — | PANNELLI FOTOVOLTAICI VELA IP28 |
| — | FASCIA DI MITIGAZIONE | — | PANNELLI FOTOVOLTAICI VELA IP14 |
| — | RECINZIONE | — | ALBERI |
| — | PV AREA | — | IDENTIFICAZIONE AREA MODULI FOTOVOLTAICI |
| — | VIABILITÀ INTERNA | — | IDENTIFICAZIONE CABINA TRASFORMAZIONE BT/AT |
| — | VIABILITÀ ESTERNA | — | PASSAGGIO PEDONALE |
| — | INGRESSO | — | RESTRIZIONE LINEA MT |
| — | PORTONE D'ACCESSO | — | |
| — | CABINA DI RICEZIONE SEZIONAMENTO E CONTROLLO | — | |
| — | CABINA TRASFORMAZIONE AT/BT | — | |
| — | CONTAINER STOCCAGGIO MATERIALE | — | |

0	26/05/23	EMISSIONE FINALE	E.G	R.S	A.M	M.DD
A	28/04/23	EMISSIONE INIZIALE	E.G	R.S	A.M	M.DD
REV	DATA	DESCRIZIONE	PREP.	DISEG.	VERIF.	APPR.


IL PROMOTORE:
ARNG SOLAR VI
Sede legale: Viale Giorgio Ribotta 21
Eurosky Tower - Int. 0B3, 00144
ROMA
PEC: arngsolar6@pec.it
P.IVA 02352340687
Codice Cliente:

PROGETTO:
IMPIANTO AGRIVOLTAICO MANCIANO 24.48 MW

DOCUMENTI:
PROFILI ALTIMETRICI DELL'IMPIANTO

LOCALIZZAZIONE	INFORMAZIONE DI PROGETTO	FASE
CITTA': MANCIANO PROVINCIA: GROSSETO REGIONE: TOSCANA	SORGENTE: SOLARE PAC(MW): 24.48 PDC(MWp): 27.55	AREA(Mq): 51.53 GCR(%): 52.97
COORDINATE		
LAT: 42.46° LONG: 11.59° ALT(m): 329	N.PAN: 39.928 P.PAN(Wp): 690 STRU: TRACKER	N.INV: 95 P.INV(KVA): 330/300 INCL: 4.60° N.STR: 1.260 (IP28) 332 (IP14)
DETTAGLI DI PROGETTO		
PREPARATO	NOME	REGISTRAZIONE
DISEGNATO		FIRMA
VERIFICATO		DATA
APPROVATO		
TAVOLA NO 2 DI 6	SCALA 1:1.500	IMPIANTO D. T. S. DOC. REV. FASE EMI.

FILE CAD: ITS2MA-ILC57-ROIPRE.dwg

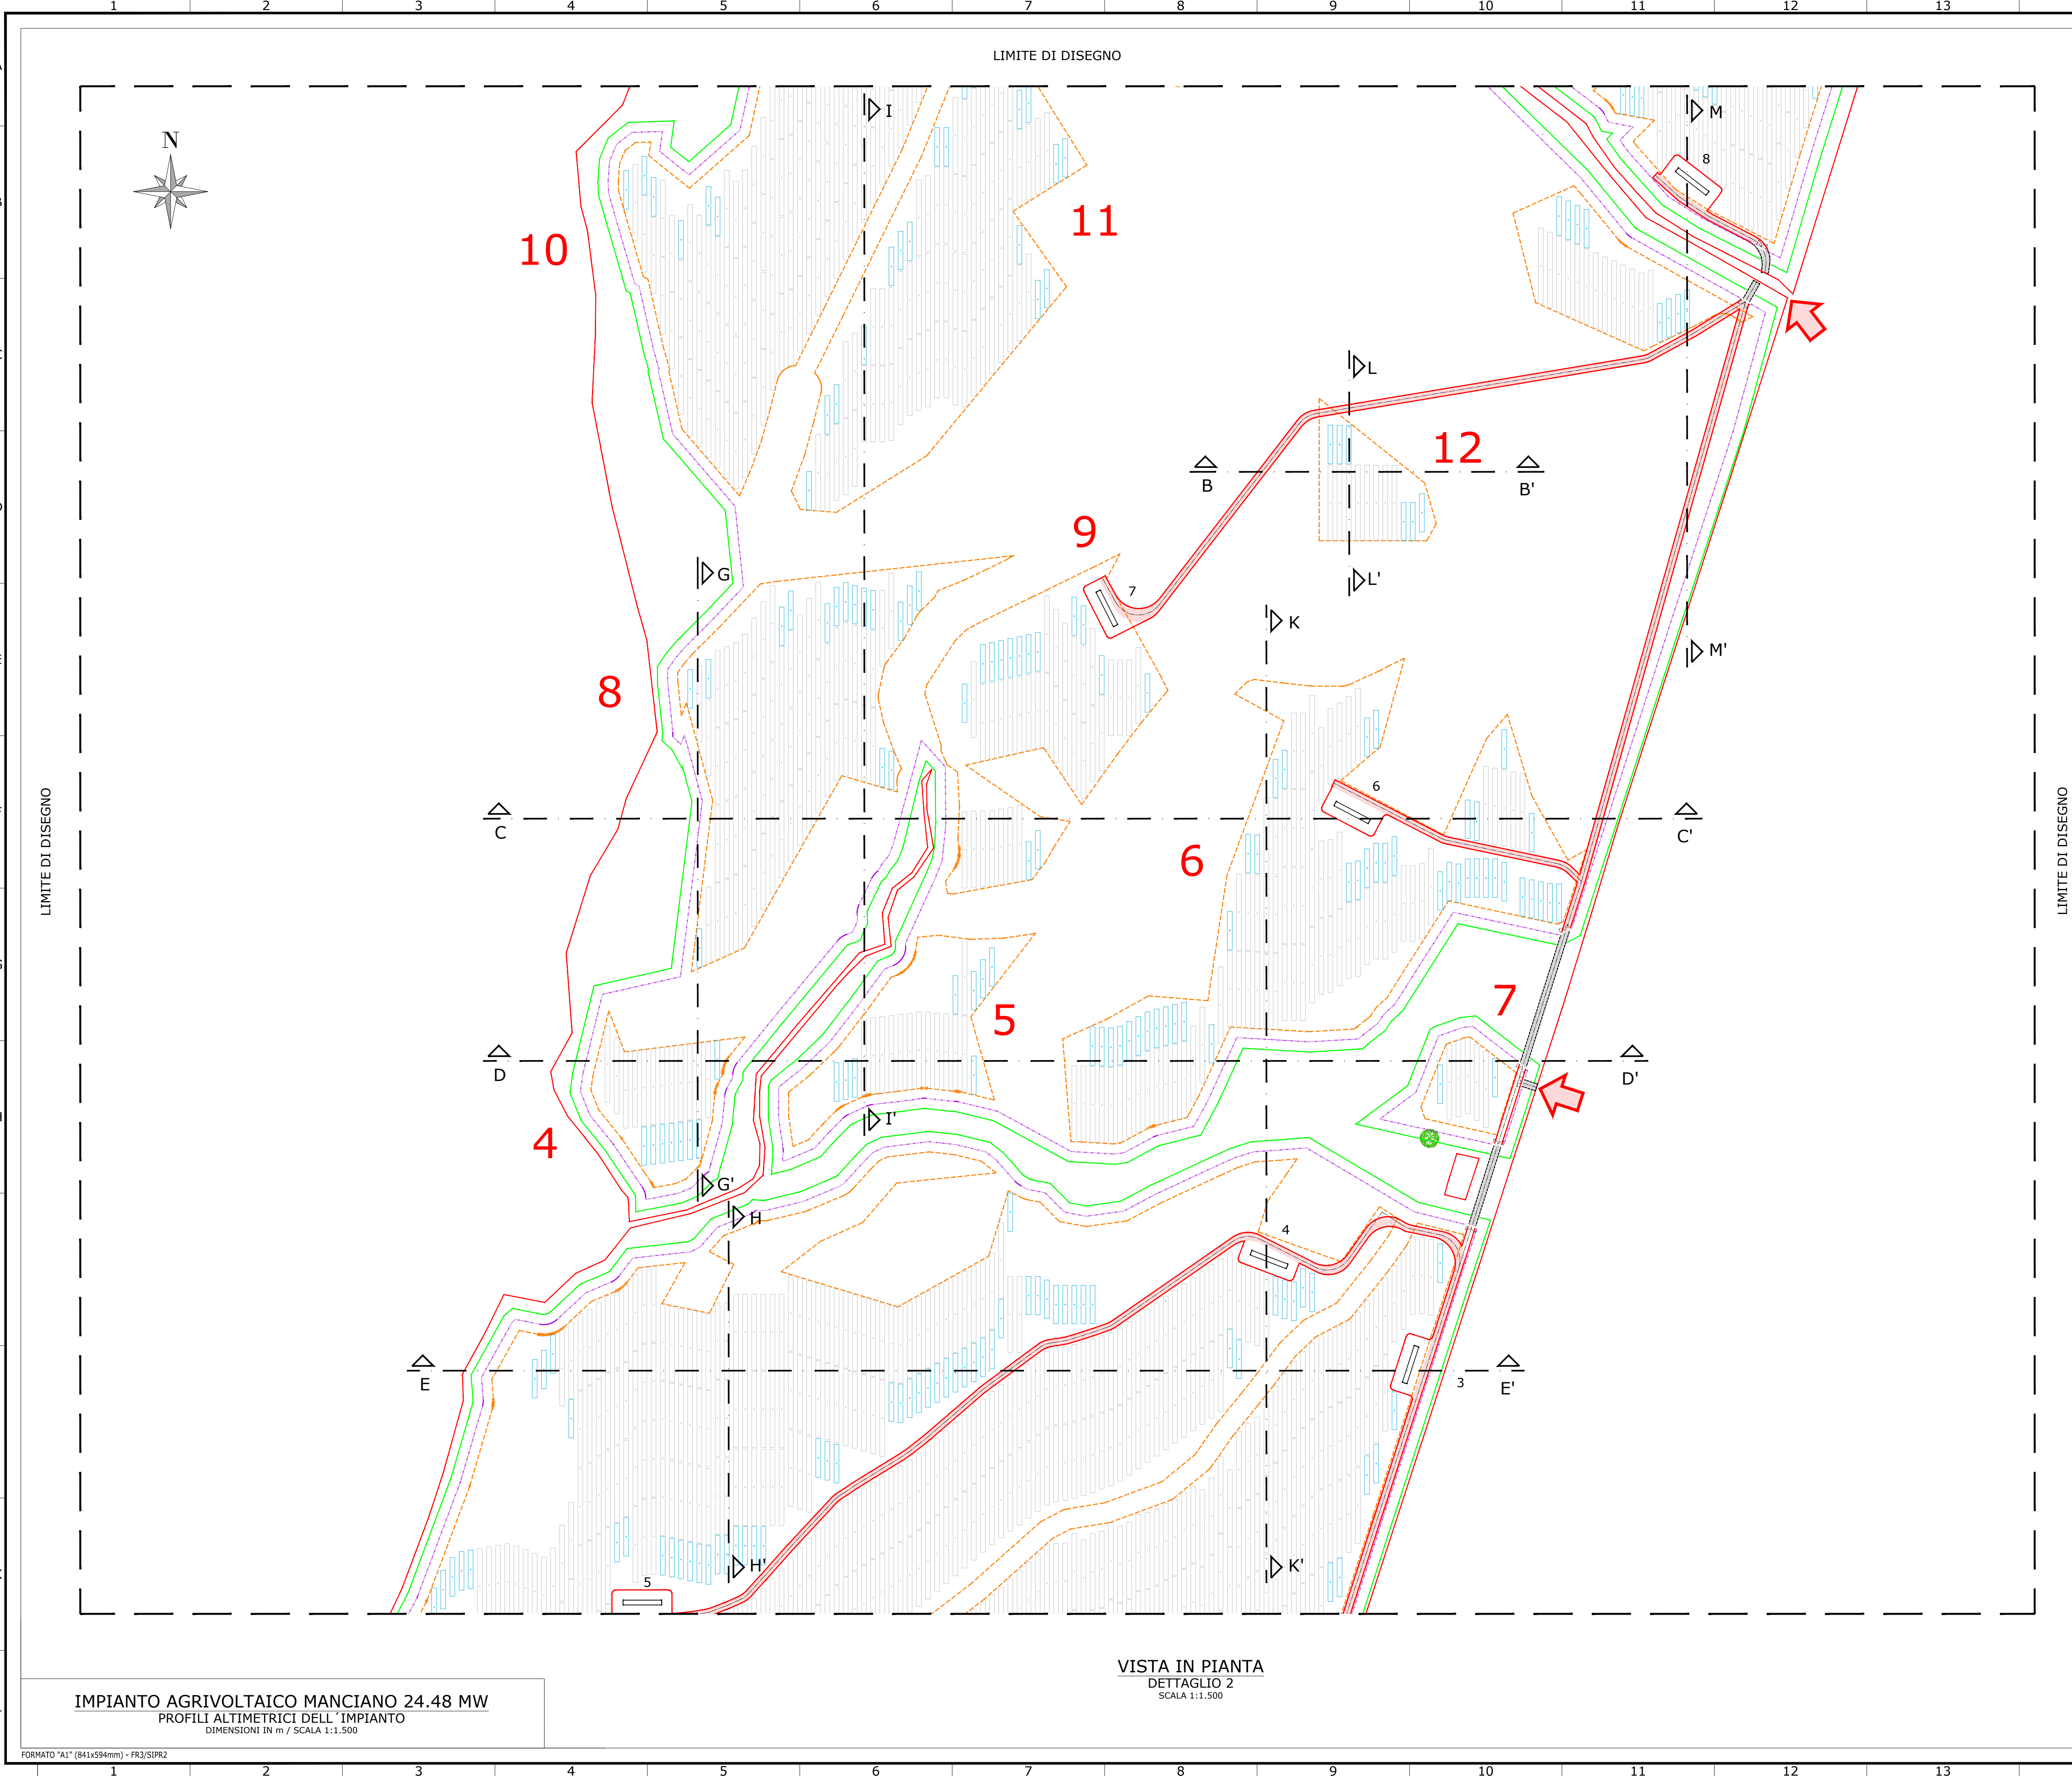

LOCALIZZAZIONE

SCALA: 1:20.000

NOTE / TIMBRI

PROGETTISTI

Ingegnere
Michele Di stefano
(per NRG Plus Italia S.r.l.)
mdistefano@nrgplus.global

Responsabile tecnico

Ingegnere
Maurizio De Donno
(per NRG Plus Italia S.r.l.)
mdedonno@nrgplus.global

DETAGLIO VISTA

LEGENDA

—

 LIMITE LOTTO

—

 FASCIA DI MITIGAZIONE

—

 RECINZIONE

 PV AREA

 VIABILITÀ INTERNA

 VIABILITÀ ESTERNA

→

 INGRESSO

→

 PORTONE D' ACCESSO

▭

 CABINA DI RICEZIONE

▭

 SEZIONAMENTO E CONTROLLO

▭

 CABINA TRASFORMAZIONE AT/BT

▭

 CONTAINER STOCCAGGIO MATERIALE

▭

 PANNELLI FOTOVOLTAICI VELA IP28

▭

 PANNELLI FOTOVOLTAICI VELA IP14

●

 ALBERI

1-2-...

 IDENTIFICAZIONE AREA MODULI FOTOVOLTAICI

1-2-...

 IDENTIFICAZIONE CABINA TRASFORMAZIONE BT/AT

 PASSAGGIO PEDONALE

 RESTRIZIONE LINEA MT

0	26/05/23	EMISSIONE FINALE	E.G.	R.S.	A.M.	M.DD
A	28/04/23	EMISSIONE INIZIALE	E.G.	R.S.	A.M.	M.DD
REV	DATA	DESCRIZIONE	PREP.	DISSEG.	VERIF.	APPR.

IL PROMOTORE:
ARNG SOLAR VI
Sede legale: Viale Giorgio Ribotta 21
Eurosky Tower – Int. 0B3, 00144
ROMA
PEC: arngsolar6@pec.it
P.IVA 02352340687
Codice Cliente:

PROGETTO:

IMPIANTO AGRIVOLTAICO MANCIANO 24.48 MW


DOCUMENTI:

PROFILI ALTIMETRICI DELL' IMPIANTO

LOCALIZZAZIONE	INFORMAZIONE DI PROGETTO	FASE
CITTA': MANCIANO	SORGENTE: SOLARE	AREA[ha]: 51,53
PROVINCIA: GROSSETO	PAC(MW): 24,48	GCR[%]: 52,97
REGIONE: TOSCANA	PDC(MWp): 27,55	
COORDINATE	DETTAGLI DI PROGETTO	
LAT: 42.46°	N.PAN: 39.928	N.INV: 95
LONG: 11.59°	P.PAN(Wp): 690	P.INV(KVA): 330/300
ALT(m): 329	STRU: TRACKER	INCL: +60°
		PITCH(m): 4,50
		N.STR: 1.260 (IP28) 332 (IP14)
PREPARATO	NOME	REGISTRAZIONE
DISEGNATO		FIRMA
VERIFICATO		DATA
APPROVATO		
TAVOLA NO	SCALA	IMPIANTO
3 DI 6	1:1.500	D. T. S. DOC. REV. FASE EMI.

FORMATO "A1" (841x594mm) - FR3/SIPR2

FILE CAD: ITS2MA-ILC57-R01PRE.dwg

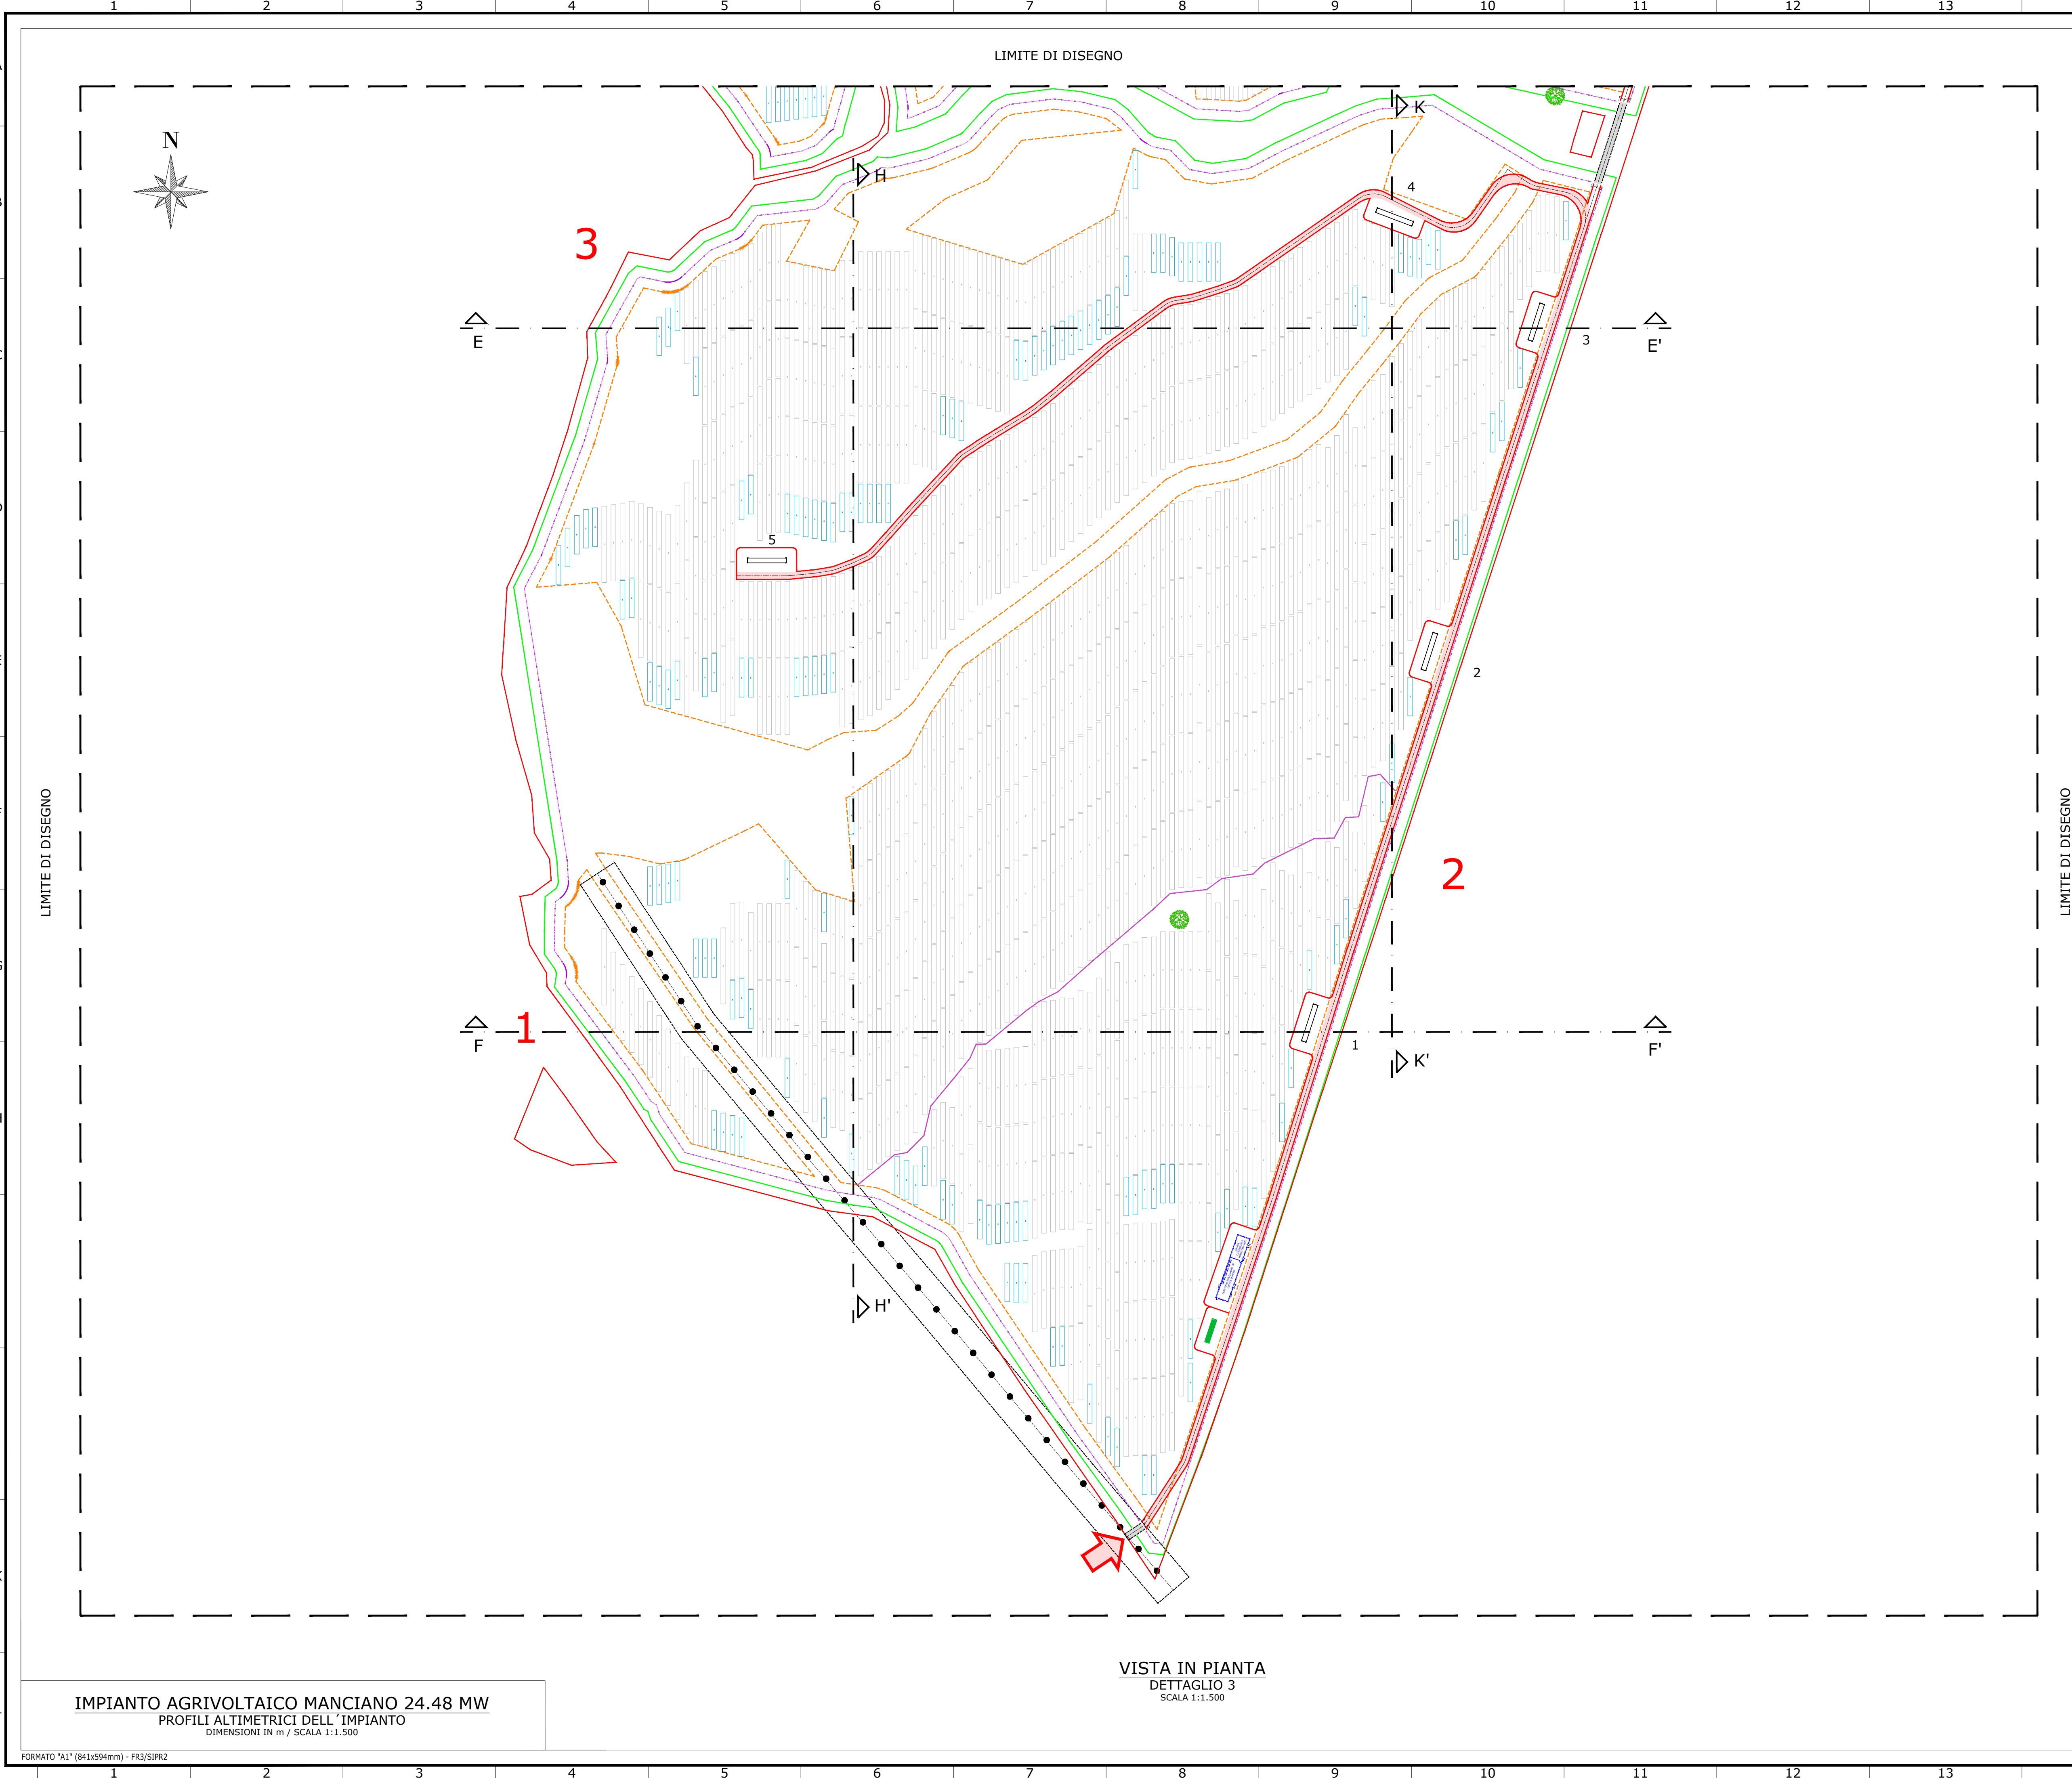

LOCALIZZAZIONE

SCALA: 1:20.000

NOTE / TIMBRI

PROGETTISTI

Ingegnere
Michele Di stefano
(per NRG Plus Italia S.r.l.)
mdistefano@nrgplus.global

Responsabile tecnico

Ingegnere
Maurizio De Donno
(per NRG Plus Italia S.r.l.)
mdedonno@nrgplus.global

DETTAGLIO VISTA

LEGENDA

- LIMITE LOTTO
- FASCIA DI MITIGAZIONE
- RECINZIONE
- PV AREA
- VIABILITÀ INTERNA
- VIABILITÀ ESTERNA
- ➔ INGRESSO
- ➔ PORTONE D' ACCESSO
- CABINA DI RICEZIONE SEZIONAMENTO E CONTROLLO
- CABINA TRASFORMAZIONE AT/BT
- CONTAINER STOCCAGGIO MATERIALE
- PANNELLI FOTOVOLTAICI VELA IP28
- PANNELLI FOTOVOLTAICI VELA IP14
- ALBERI
- 1-2-... IDENTIFICAZIONE AREA MODULI FOTOVOLTAICI
- 1-2-... IDENTIFICAZIONE CABINA TRASFORMAZIONE BT/AT
- PASSAGGIO PEDONALE
- RESTRIZIONE LINEA MT

REV	DATA	DESCRIZIONE	PREP.	DISEG.	VERIF.	APPR.
0	26/05/23	EMISSIONE FINALE	E.G.	R.S.	A.M.	M.DD
A	28/04/23	EMISSIONE INIZIALE	E.G.	R.S.	A.M.	M.DD

IL PROMOTORE:
ARNG SOLAR VI
Sede legale: Viale Giorgio Ribotta 21
Eurosky Tower - Int. 0B3, 00144
ROMA
PEC: arngsolar6@pec.it
P.IVA 02352340687
Codice Cliente:

PROGETTO:
IMPIANTO AGRIVOLTAICO MANCIANO 24.48 MW

DOCUMENTI:
PROFILI ALTIMETRICI DELL'IMPIANTO


LOCALIZZAZIONE		INFORMAZIONE DI PROGETTO		FASE	
CITTA': MANCIANO	SORGENTE: SOLARE	AREA(Mq): 51,53			
PROVINCIA: GROSSETO	PAC(MW): 24,48	GCR(%): 52,97		PERMESSI	
REGIONE: TOSCANA	PDC(MWp): 27,55				
COORDINATE		DETTAGLI DI PROGETTO			
LAT: 42.46°	N.PAN: 39.928	N.INV: 95	PITCH(m): 4,50		
LONG: 11.59°	P.PAN(Wp): 690	P.INV(KVA): 330/300	N.STR: 1.260 (IP28) 332 (IP14)		
ALT(m): 329	STRU: TRACKER	INCL: + 60°			
NOME		REGISTRAZIONE	FIRMA	DATA	
PREPARATO	-	-	-	26/05/23	
DISEGNATO	-	-	-	26/05/23	
VERIFICATO	-	-	-	26/05/23	
APPROVATO	-	-	-	26/05/23	
TAVOLA NO	SCALA	IMPIANTO	D. T. S. DOC.	REV.	FASE
4 DI 6	1:1.500				EMI.

ITIS2MIAIILC57R0IPIRE


QUESTO DOCUMENTO È SOGGETTO A TUTTI I DIRITTI RISERVATI. È SEVERAMENTE VIETATO RIPRODURRE QUESTO DOCUMENTO, IN TUTTO O IN PARTE, E FORNIRE AD ALTRI QUALSIASI INFORMAZIONI CORRELATE SENZA IL PREVENTIVO CONSENSO SCRITTO DI RENERGIA.

PROFILO ALTIMETRICO - SEZIONE ASSE EST-OVEST


SEZIONE A-A'

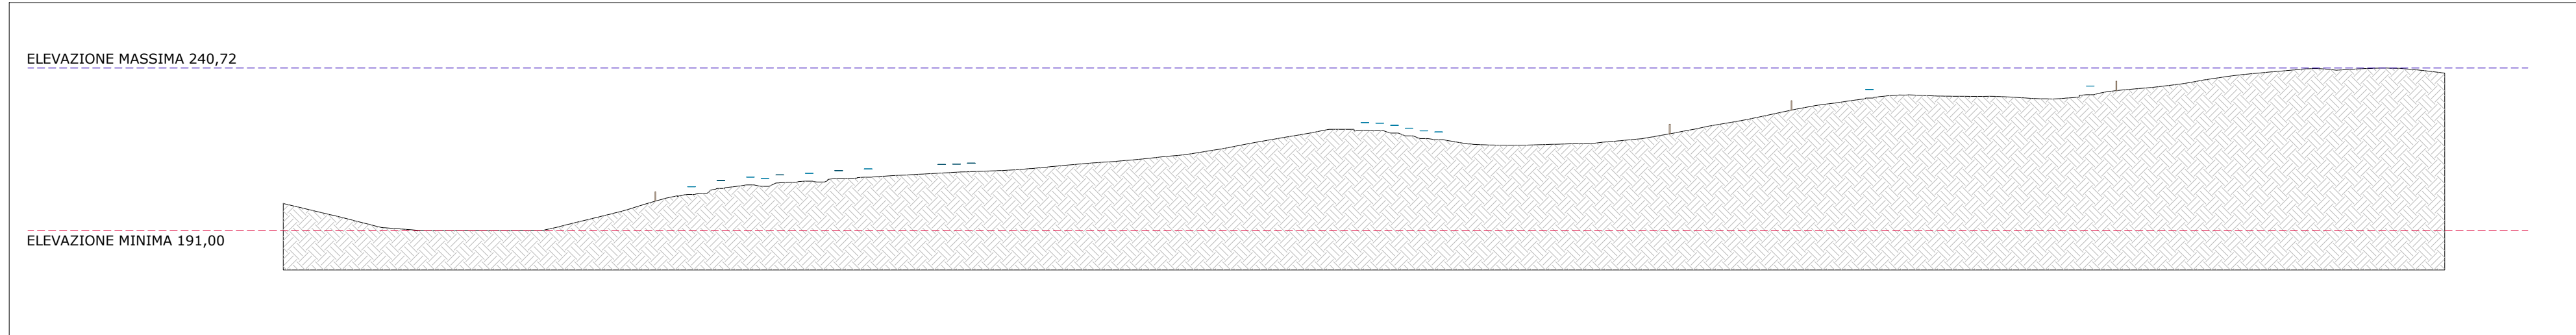


SEZIONE B-B'

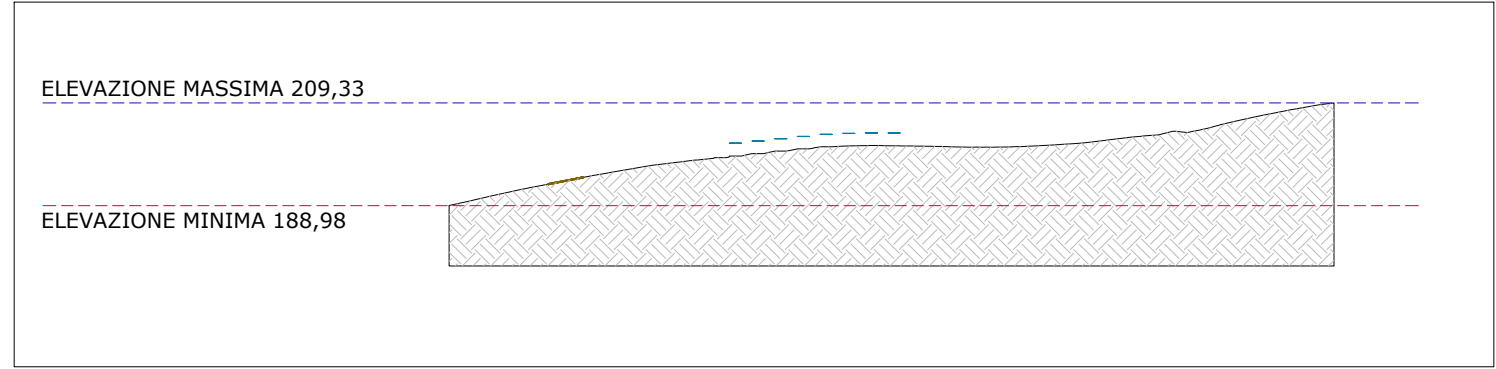


SEZIONE C-C'

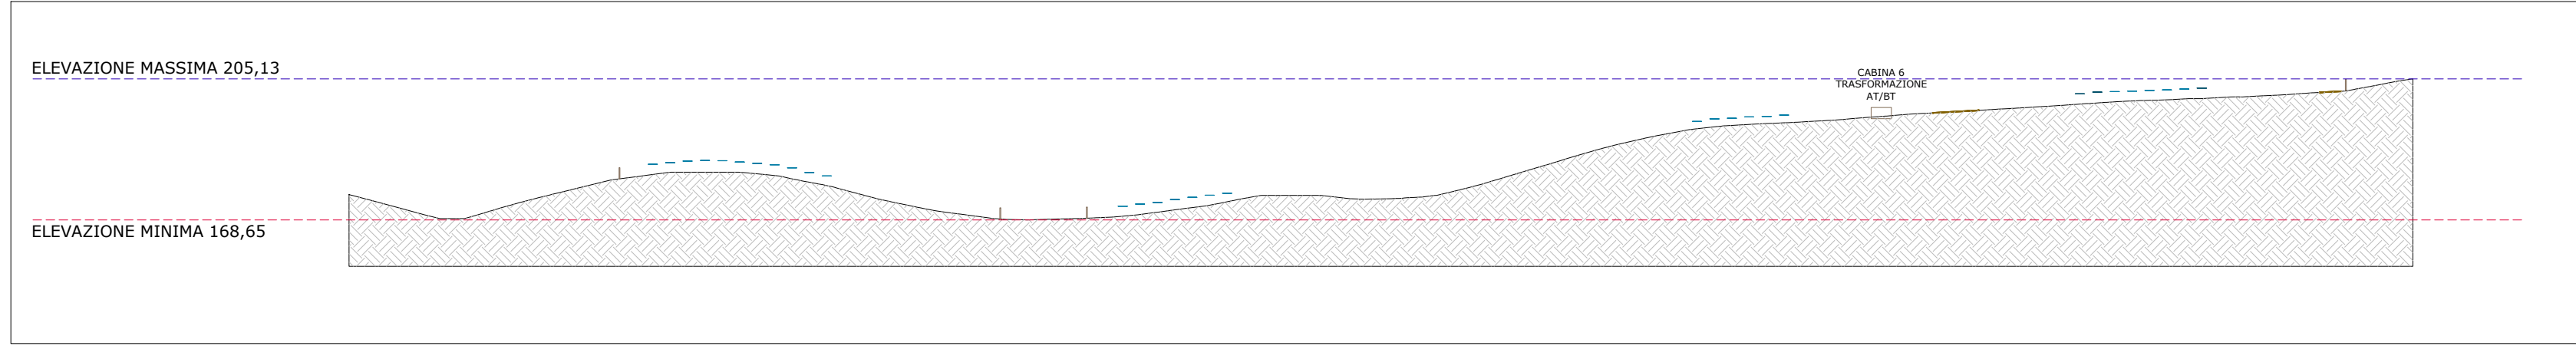


SEZIONE D-D'

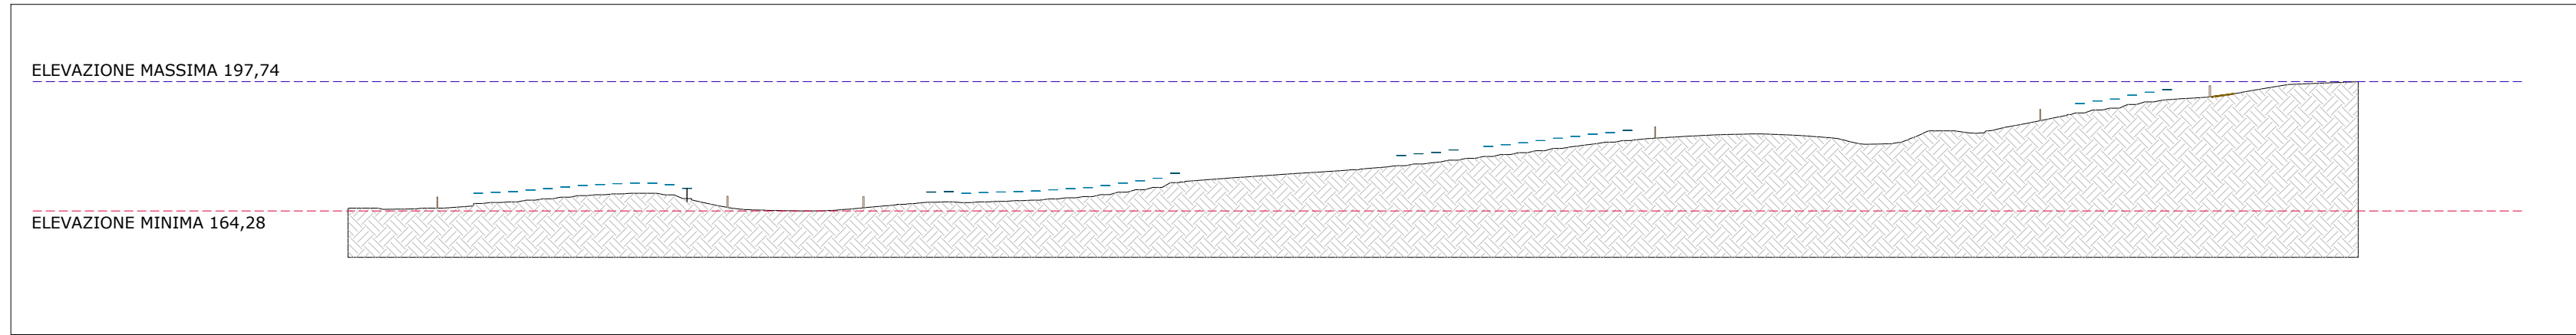

SEZIONE E-E'

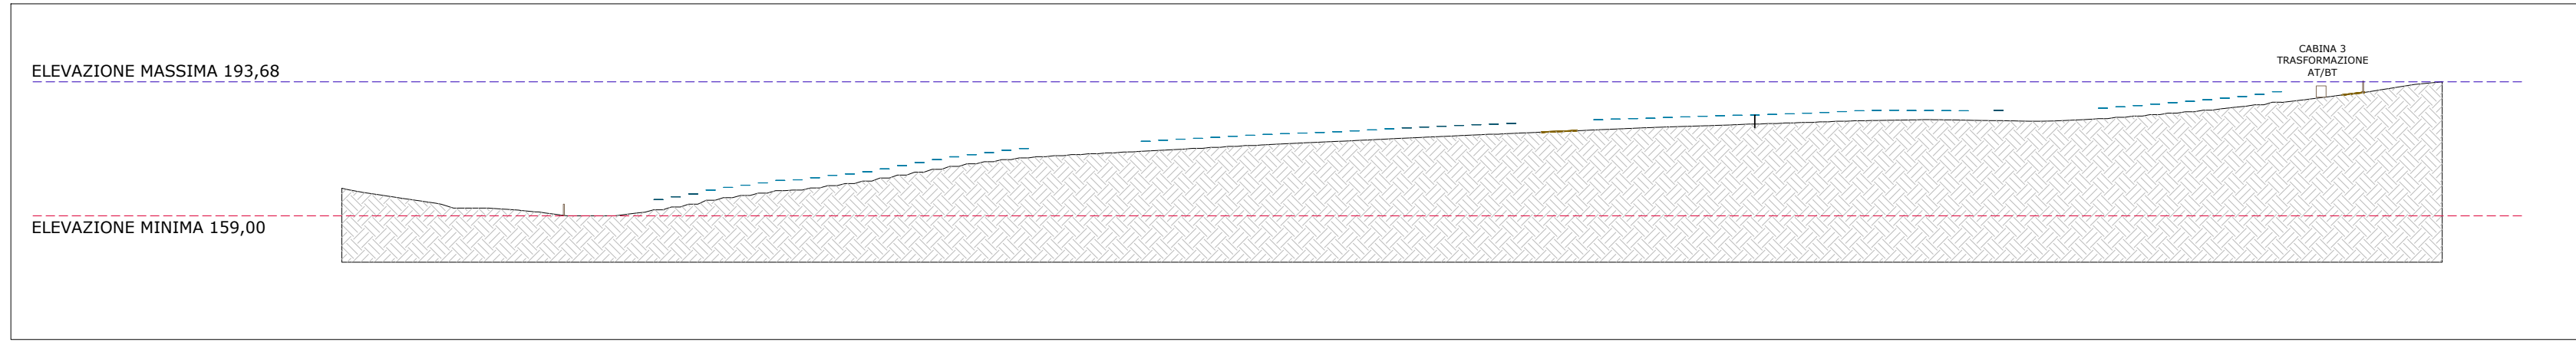


SEZIONE F-F'

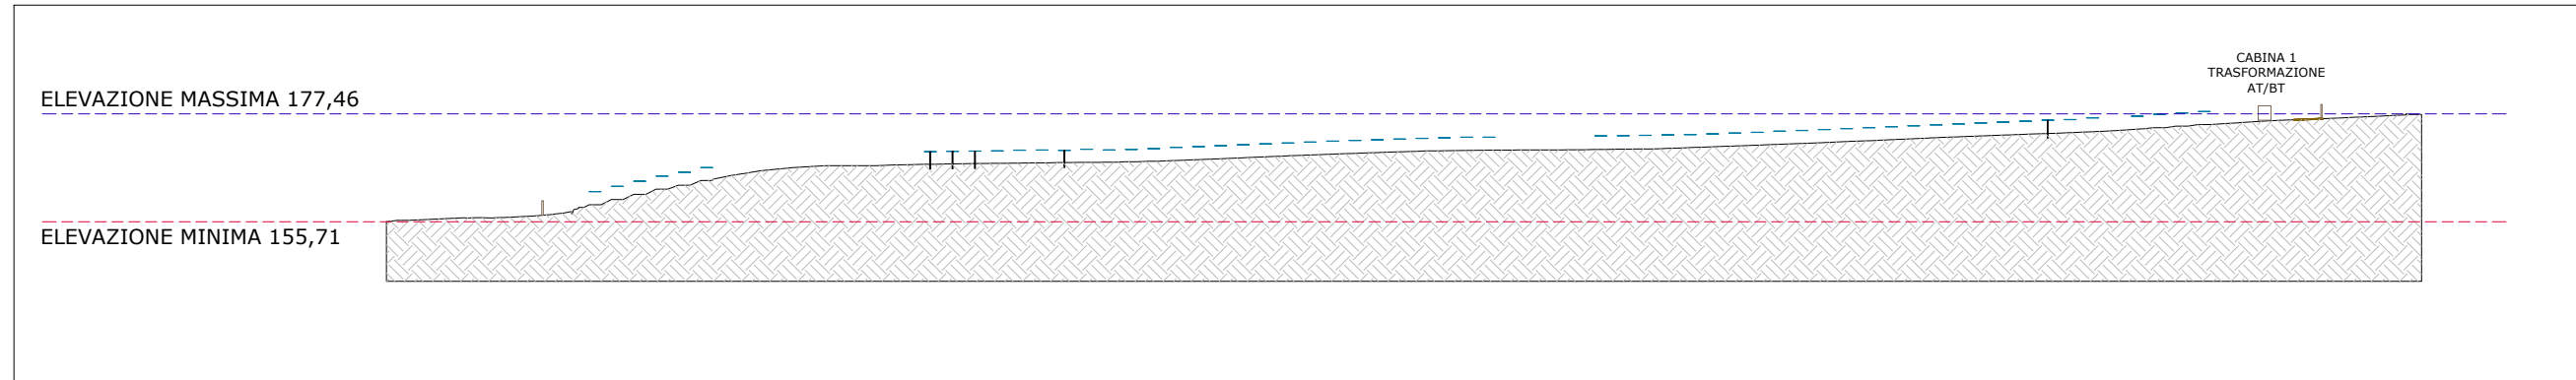

IMPIANTO AGRIVOLTAICO MANCIANO 24.48 MW
PROFILI ALTIMETRICI DELL' IMPIANTO
DIMENSIONI IN m / SCALA 1:1.500

LOCALIZZAZIONE

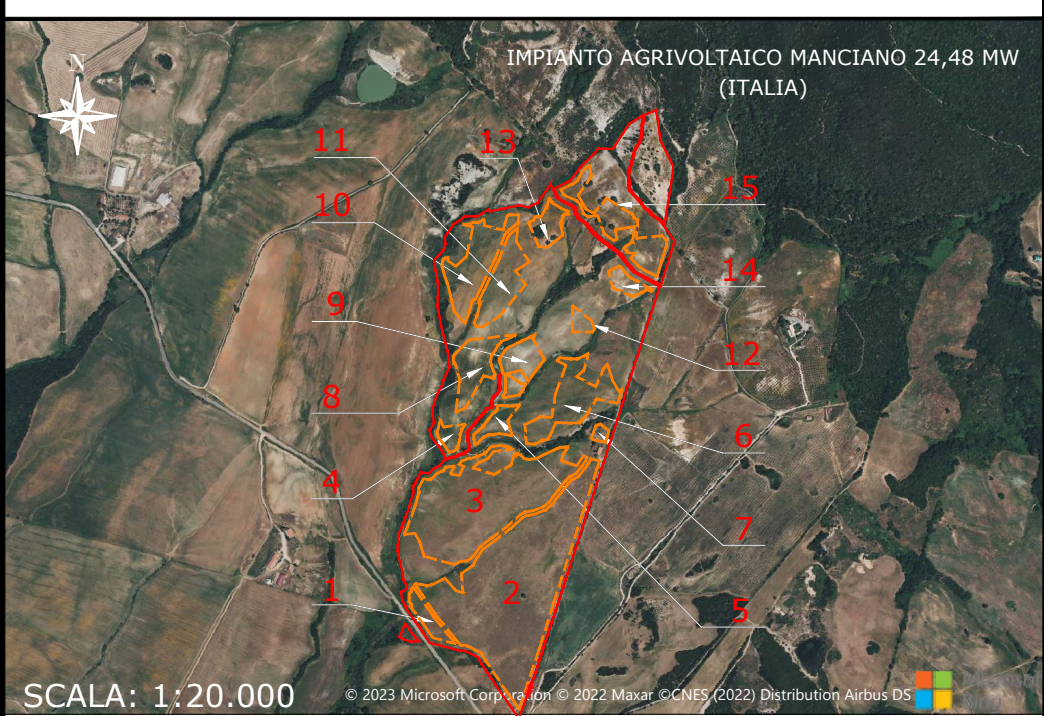

NOTE / TIMBRI

PROGETTISTI

Ingegnere
Michele Di stefano
(per NRG Plus Italia S.r.l.)
mdistefano@nrgplus.global



Responsabile tecnico
Ingegnere
Maurizio De Donno
(per NRG Plus Italia S.r.l.)
mdedonno@nrgplus.global



DETTAGLIO VISTA

LEGENDA

- LIMITE LOTTO
- PV AREA
- 1-2-... IDENTIFICAZIONE AREA MODULI FOTOVOLTAICI
- STRADA
- TERRENO
- PANNELLI FOTOVOLTAICI VELA 1P28
- PANNELLI FOTOVOLTAICI VELA 1P14
- CABINA
- RECINZIONE
- PALI

0	26/05/23	EMISSIONE FINALE	E.G	R.S	A.M
A	28/04/23	EMISSIONE INIZIALE	E.G	R.S	A.M
REV	DATA	DESCRIZIONE	PREP.	DISEG.	VERIF.

IL PROMOTORE:
ARNG SOLAR VI
Sede legale: Viale Giorgio Ribotta 21
Euroskey Tower – Int. 0B3, 00144
ROMA
PEC: arngsolar6@pec.it
P.IVA 02352340687
Codice Cliente:

PROGETTO:
IMPIANTO AGRIVOLTAICO MANCIANO 24.48 MW


DOCUMENTI:
PROFILI ALTIMETRICI DELL' IMPIANTO

LOCALIZZAZIONE		INFORMAZIONE DI PROGETTO		FASE	
CITTA': MANCIANO	SORGENTE: SOLARE	AREA(Mq): 51,53		PERMESSI	
PROVINCIA: GROSSETO	PAC(MW): 24,48	GCR(%): 52,97			
REGIONE: TOSCANA	PDG(MWp): 27,55				
COORDINATE		DETTAGLI DI PROGETTO			
LAT: 42.46°	N.PAN: 39.928	N.INV: 95	PITCH(m): 4,50		
LONG: 11.59°	P.PAN(Wp): 690	P.INV(KVA): 330/300	N.STR: 1.260 (1P28) 332 (1P14)		
ALT(m): 129	STRU: TRACKER	INCL: + 60°			
		NOME	REGISTRAZIONE	FIRMA	DATA
PREPARATO	-	-	-	-	26/05/23
DISEGNATO	-	-	-	-	26/05/23
VERIFICATO	-	-	-	-	26/05/23
APPROVATO	-	-	-	-	26/05/23
TAVOLA No	SCALA	IMPIANTO	D. T. S. DOC.	REV.	FASE
5 DI 6	1:1.500				EMI.


ITIS2MIA11LC57R101PIRE

PROFILO ALTIMETRICO - VISTA ASSE NORD-SUD


VISTA G-G'

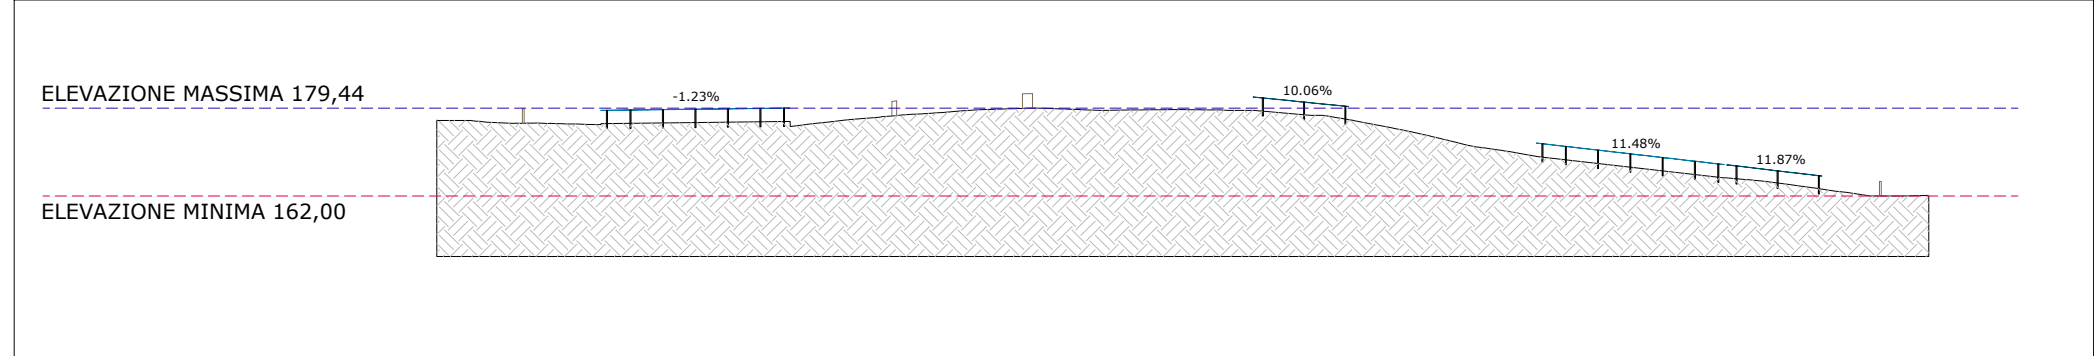


VISTA H-H'

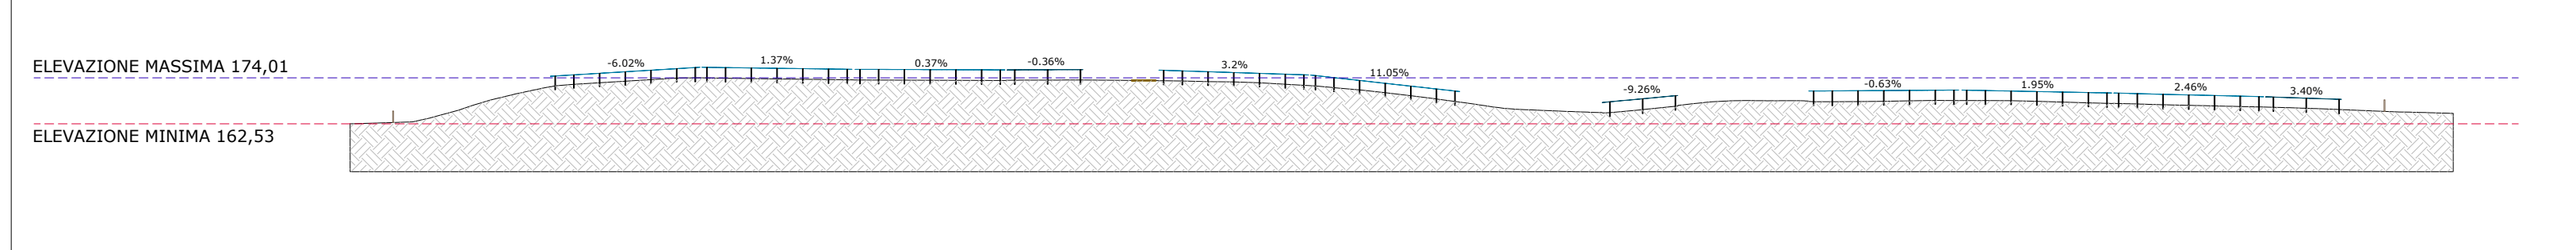


VISTA I-I'

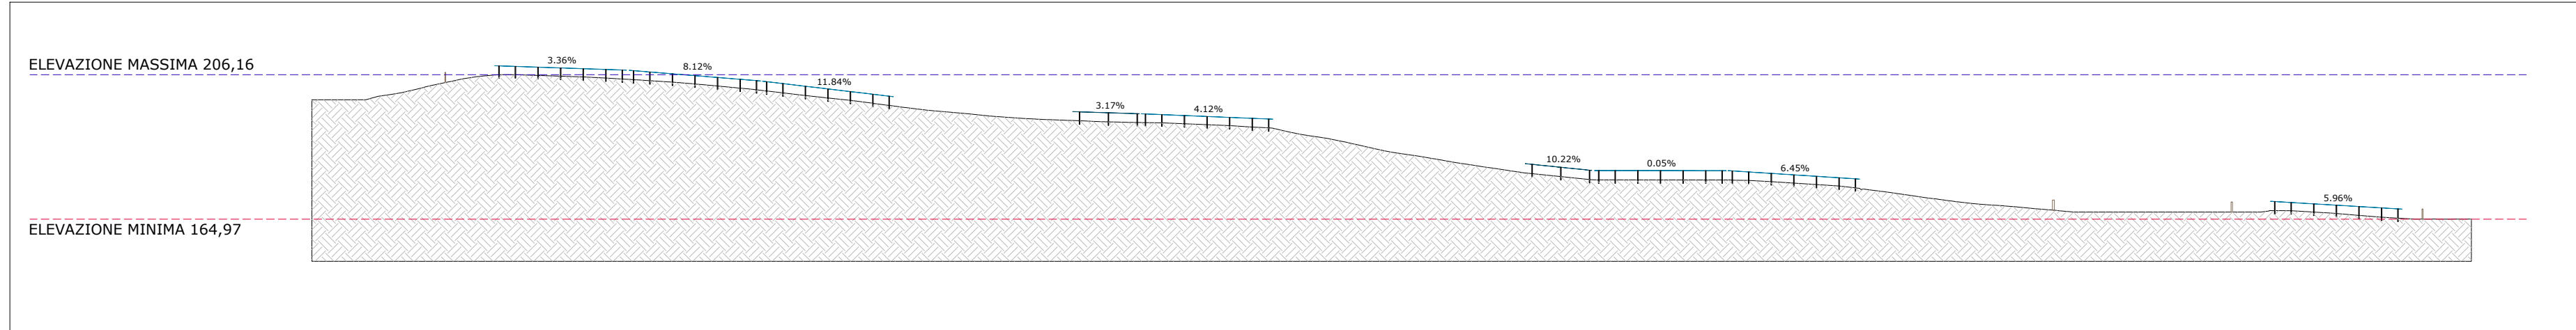


VISTA J-J'

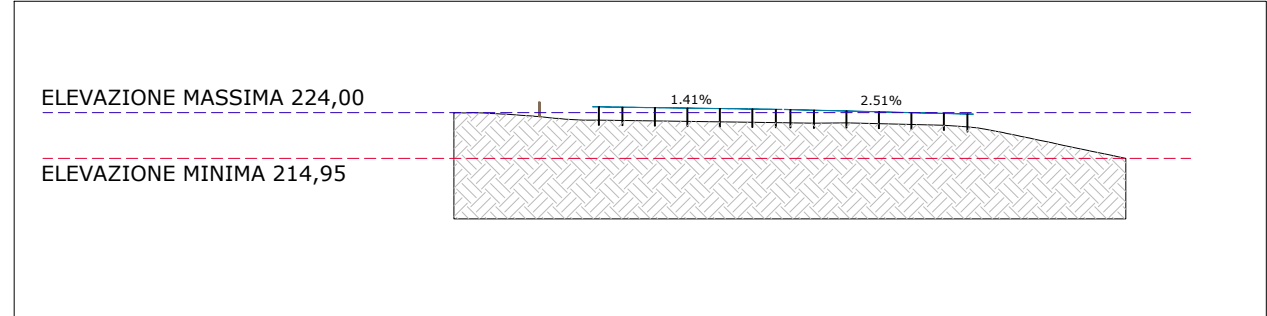


VISTA K-K'

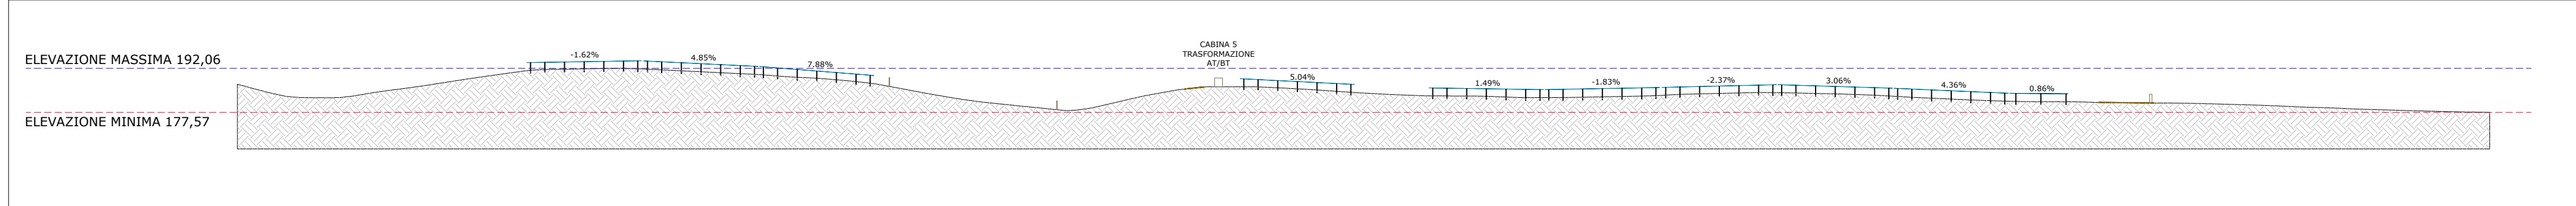

VISTA L-L'

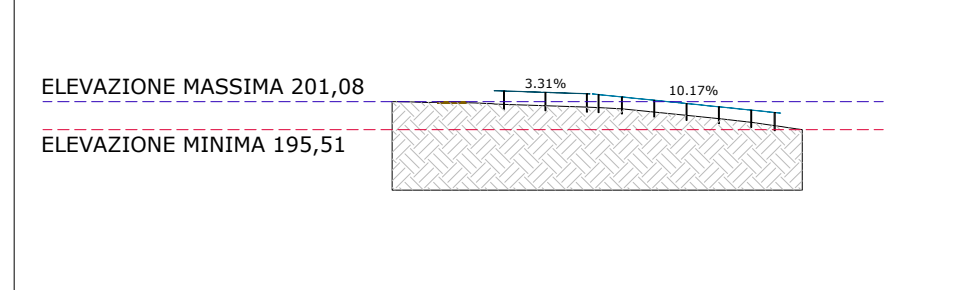


VISTA M-M'

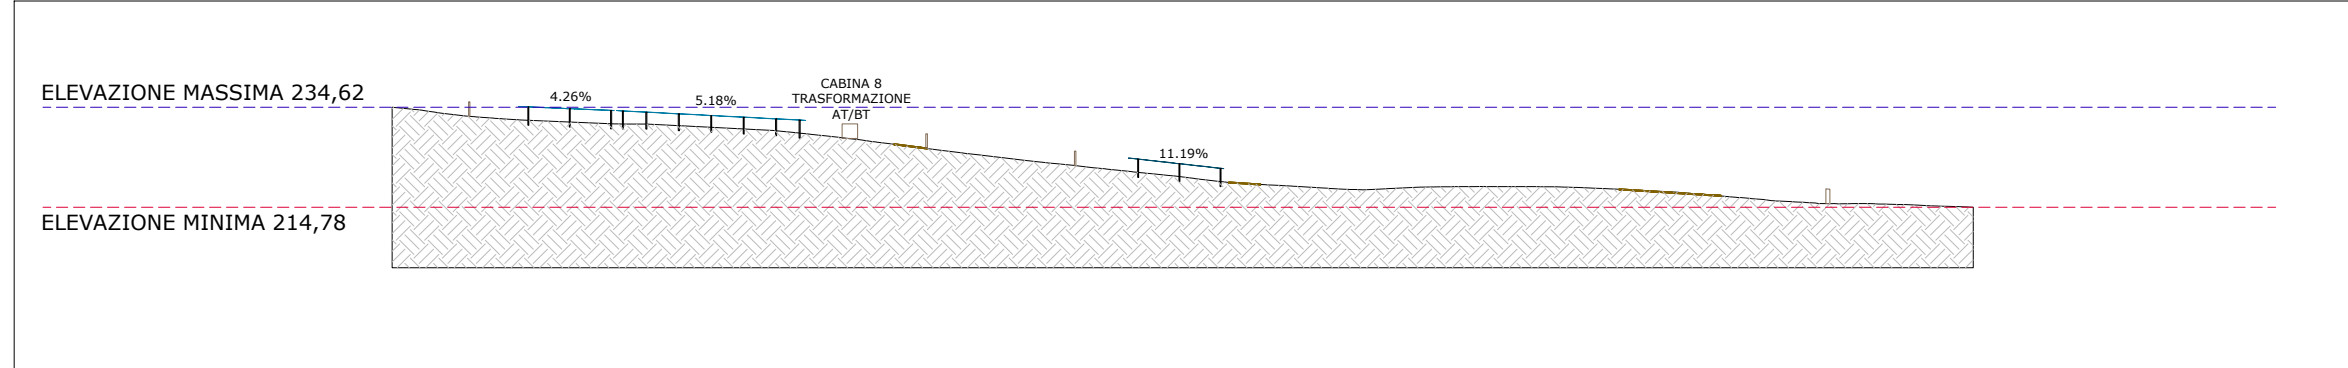

IMPIANTO AGRIVOLTAICO MANCIANO 24.48 MW
PROFILI ALTIMETRICI DELL' IMPIANTO
DIMENSIONI IN m / SCALA 1:1.500

LOCALIZZAZIONE

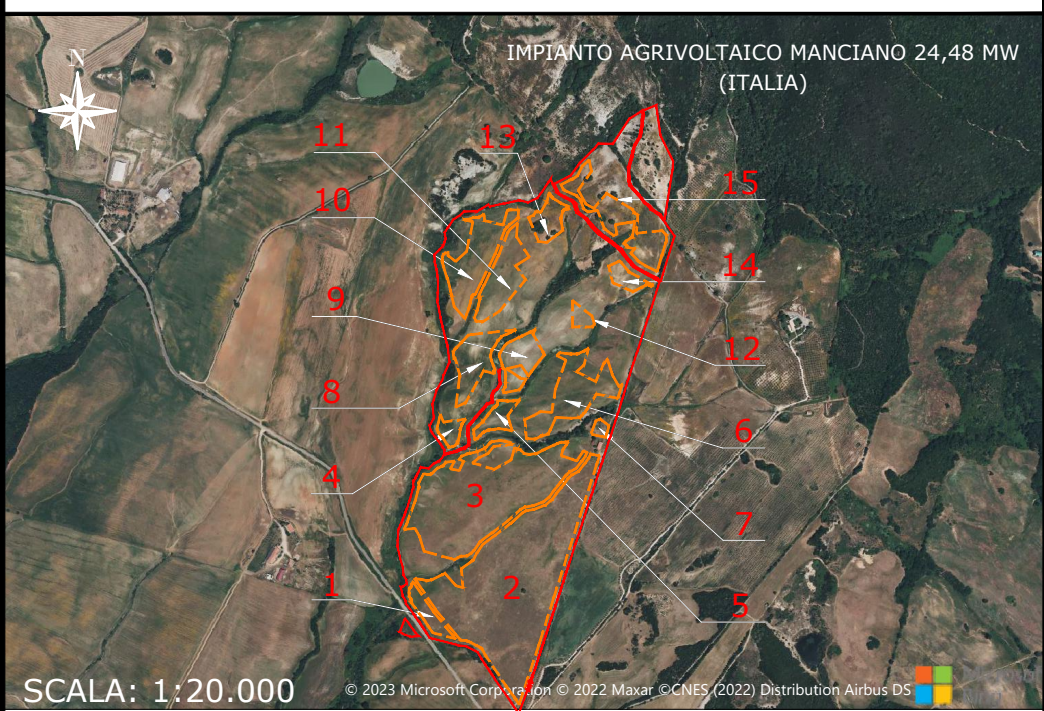

NOTE / TIMBRI

PROGETTISTI

Ingegnere
Michele Di stefano
(per NRG Plus Italia S.r.l.)
mdistefano@nrgplus.global

Responsabile tecnico
Ingegnere
Maurizio De Donno
(per NRG Plus Italia S.r.l.)
mdedonno@nrgplus.global



DETTAGLIO VISTA

LEGENDA

- LIMITE LOTTO
- PV AREA
- 1-2-... IDENTIFICAZIONE AREA MODULI FOTOVOLTAICI
- STRADA
- TERRENO
- STRUTTURA PANNELLI FOTOVOLTAICI VELA 1P28
- STRUTTURA PANNELLI FOTOVOLTAICI VELA 1P14
- CABINA
- XX,YY% PENDENZA
- RECINZIONE

0	26/05/23	EMISSIONE FINALE	E.G	R.S	A.M
A	28/04/23	EMISSIONE INIZIALE	E.G	R.S	A.M
REV	DATA	DESCRIZIONE	PREP.	DISEG.	VERIF.

IL PROMOTORE:
ARNG SOLAR VI
Sede legale: Viale Giorgio Ribotta 21
Eurosky Tower – Int. 0B3, 00144
ROMA
PEC: arngsolar6@pec.it
P.IVA 02352340687
Codice Cliente:

PROGETTO:
IMPIANTO AGRIVOLTAICO MANCIANO 24.48 MW

DOCUMENTI:
PROFILI ALTIMETRICI DELL' IMPIANTO

LOCALIZZAZIONE		INFORMAZIONE DI PROGETTO			FASE		
CITTA':	MANCIANO	SORGENTE: SOLARE	AREA[Ha]:	51,53	PERMESSI		
PROVINCIA:	GROSSETO	PACI[MW]:	24,48	GCR[%]:			52,97
REGIONE:	TOSCANA	PDCI[MWp]:	27,55				
COORDINATE		DETTAGLI DI PROGETTO					
LAT:	42.46°	N.PAN:	39.928	N.INV:	95	PITCH[m]:	4,50
LONG:	11.59°	P.PAN[Wp]:	690	P.INV[KVA]:	330/300	N.STR:	1.260 (1P28) 332 (1P14)
ALT[m]:	329	STRU:	60°	INCL:	60°		
		NOME		REGISTRAZIONE		FIRMA	DATA
PREPARATO	-					-	26/05/23
DISEGNATO	-					-	26/05/23
VERIFICATO	-					-	26/05/23
APPROVATO	-					-	26/05/23
TAVOLA NO	SCALA	IMPIANTO	D. T. S.	DOC.	REV.	FASE	EMI.
6 DI 6	1:1.500	I T S 2 M A I L C S 5 7 R O I P R E					