



CABINA STOCCAGGIO MATERIALE (VISTA IN PIANTA)

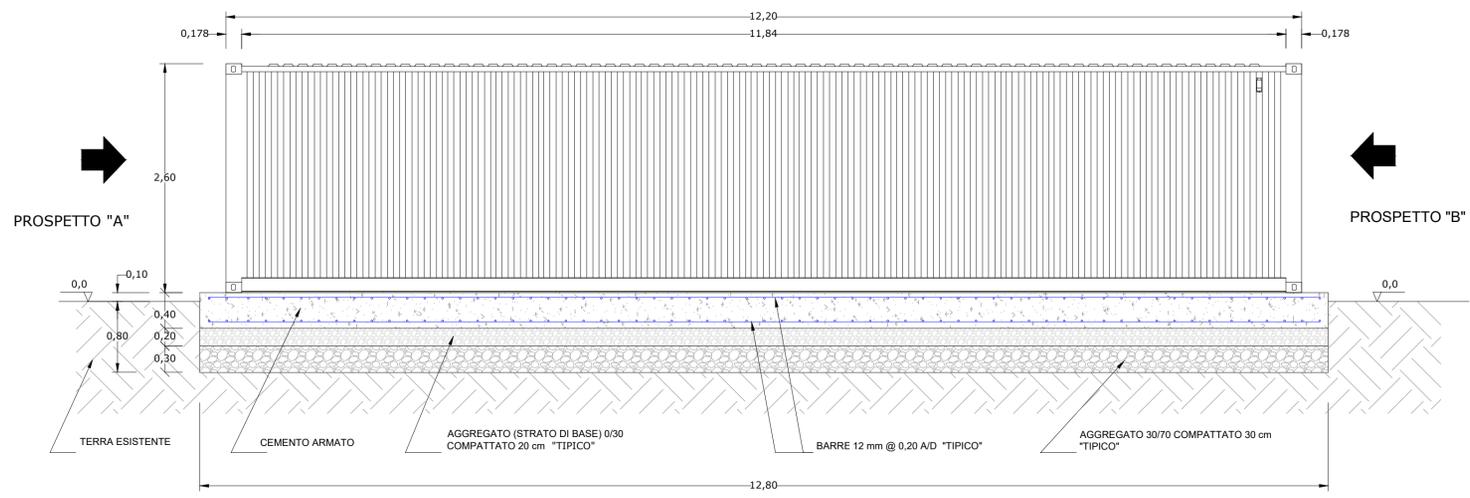


CABINA STOCCAGGIO MATERIALE (PROSPETTO)

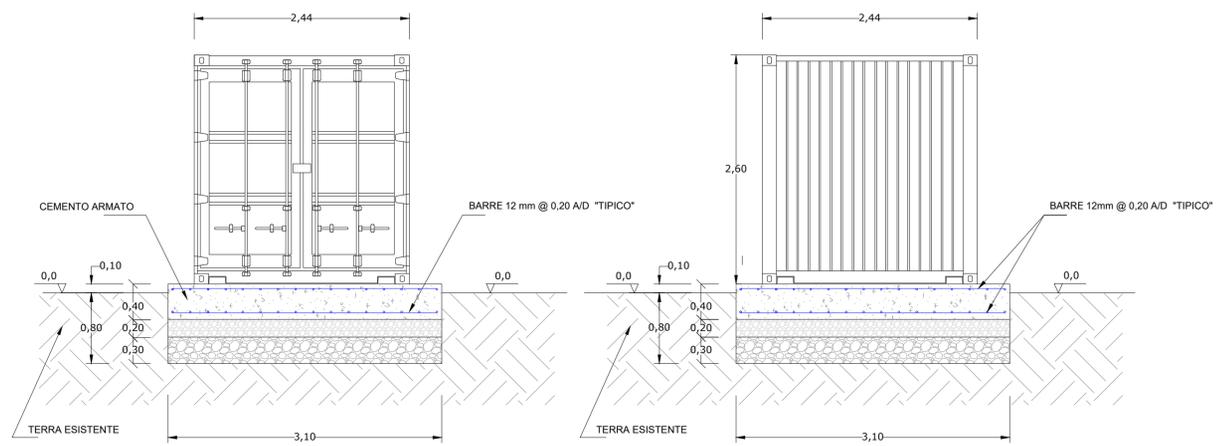

PROSPETTO "A"

PROSPETTO "B"

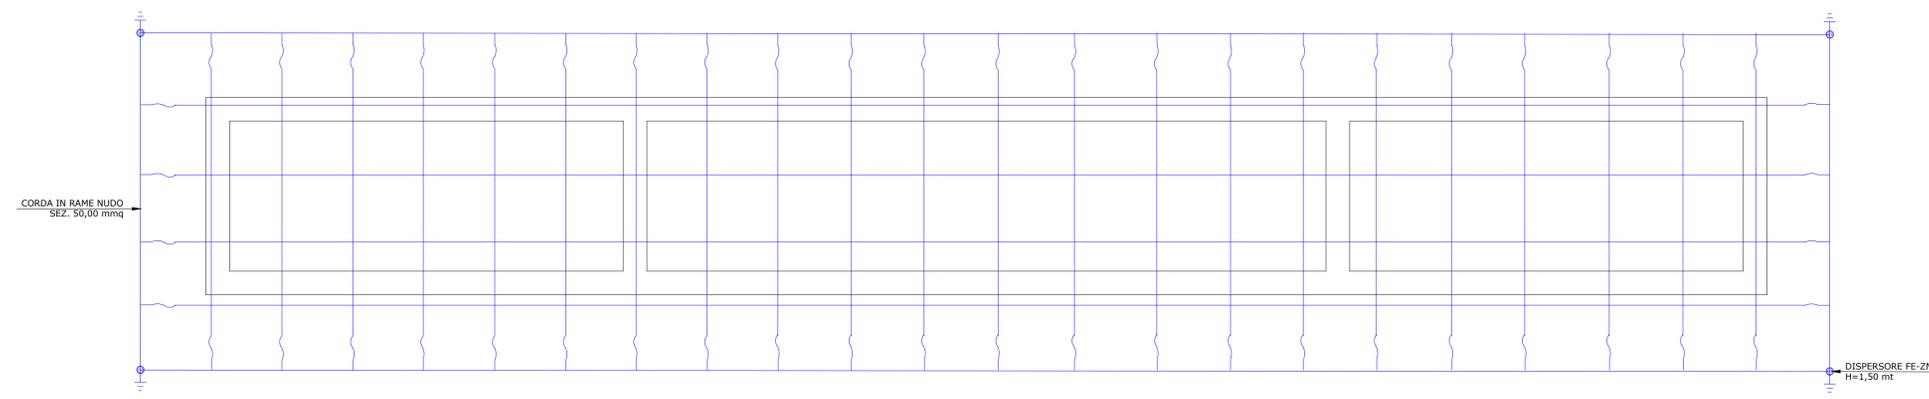

DETTAGLIO MAGLIA DI TERRA DI CABINA  
NON IN SCALA

IMPIANTO AGRIVOLTAICO MANCIANO 24.48 MW  
CABINA STOCCAGGIO MATERIALE  
DIMENSIONI IN m / NO SCALA



NOTE / TIMBRI  
1. TUTTE LE MISURE SONO IN METRI, A MENO CHE NON SIANO INDICATE ALTRE UNITÀ DI MISURA.

**PROGETTISTI**  
Ingegnere Michele Di stefano (per NRG Plus Italia S.r.l.)  
mdistefano@nrgplus.global  
Responsabile tecnico Ingegnere Maurizio De Donno (per NRG Plus Italia S.r.l.)  
mdedonno@nrgplus.global



IL PROMOTORE:  
**ARNG SOLAR VI**  
Sede legale: Viale Giorgio Ribotta 21  
Eurosky Tower - Int. 0B3, 00144  
ROMA  
PEC: arngsolar6@pec.it  
P.IVA 02352340687  
Codice Cliente:

**LEGENDA**

- LIMITE LOTTO
- - - PV AREA
- 1-2-... IDENTIFICAZIONE AREA MODULI FOTOVOLTAICI

0	26/05/23	EMISSIONE FINALE	E.G	R.S	A.M	M.DD
A	27/04/23	EMISSIONE INIZIALE	E.G	R.S	A.M	M.DD
REV	DATA	DESCRIZIONE	PREP.	DISSEG.	VERIF.	APPR.

IL PROMOTORE:  
**ARNG SOLAR VI**  
Sede legale: Viale Giorgio Ribotta 21  
Eurosky Tower - Int. 0B3, 00144  
ROMA  
PEC: arngsolar6@pec.it  
P.IVA 02352340687  
Codice Cliente:

PROGETTO:  
**IMPIANTO AGRIVOLTAICO MANCIANO 24.48 MW**

DOCUMENTI:  
**CABINA STOCCAGGIO MATERIALE**

LOCALIZZAZIONE	INFORMAZIONE DI PROGETTO	FASE
CITTA': MANCIANO	SORGENTE: SOLARE	PERMESSI
PROVINCIA: GROSSETO	AREA[Mq]: 51,53	
REGIONE: TOSCANA	PAC[MW]: 24,48	
	GCR[Mq]: 52,97	
	PDC[MWp]: 27,55	
COORDINATE	DETTAGLI DI PROGETTO	
LAT: 42,46°	N.PAN: 39,928	N.INV: 95
LONG: 11,59°	P.PAN[Wp]: 690	P.INV[KVA]: 330/300
ALT[m]: 129	STRU: TRACKER	N.STR: 1.260 (1P28) 332 (1P14)
		INCL: -6°
PREPARATO	NOME	REGISTRAZIONE
DISEGNATO		FIRMA
VERIFICATO		DATA
APPROVATO		
TAVOLA NO	SCALA	IMPIANTO
1 DI 1	NO SCALA	D. T. S. DOC. REV. FASE EMI.