





PARTICOLARE RECINZIONE
NON IN SCALA

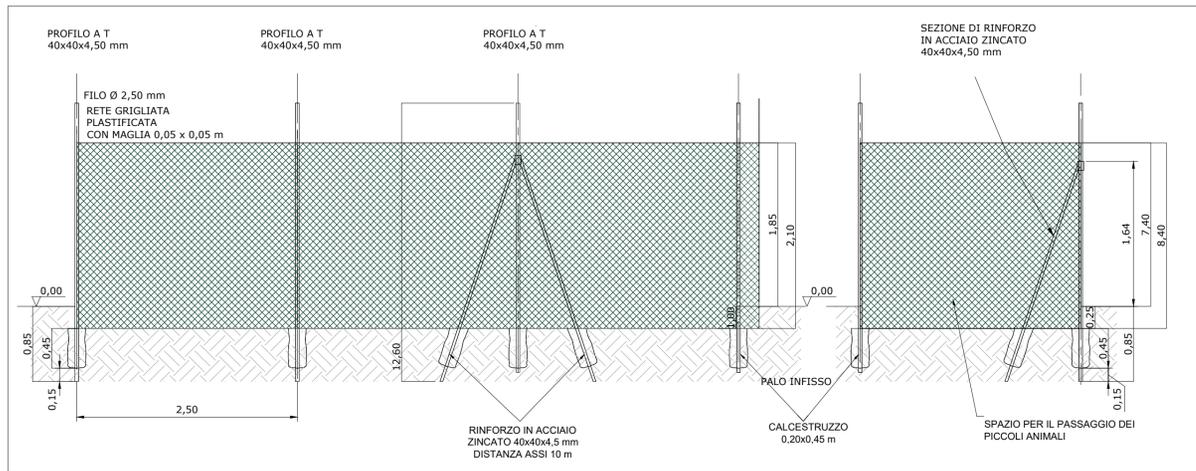

CANCELLO
NON IN SCALA

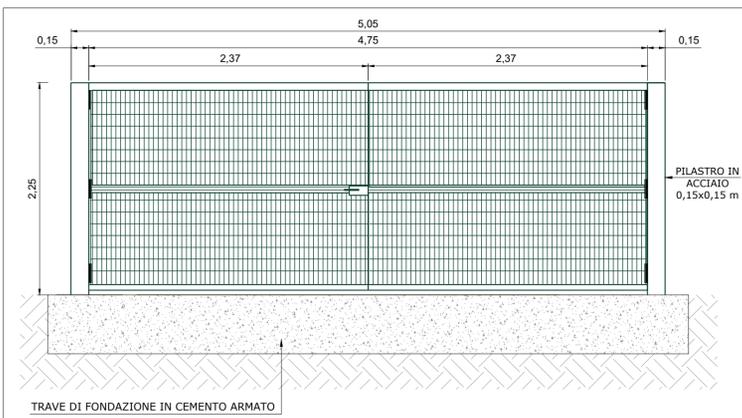

IMPIANTO DI VIDEOSORVEGLIANZA E ILLUMINAZIONE
NON IN SCALA

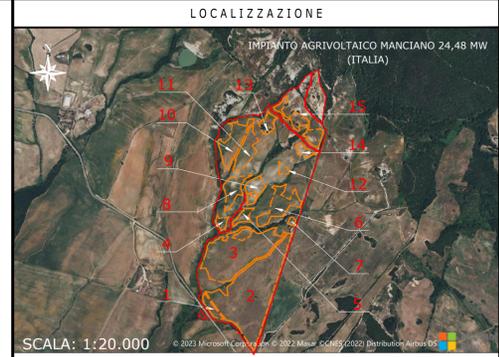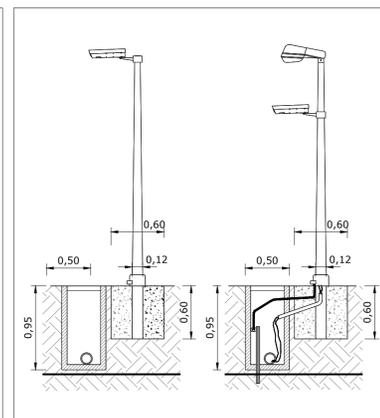

NOTE / TIMBRI


1. TUTTE LE MISURE SONO IN METRI, A MENO CHE NON SIANO INDICATE ALTRE UNITÀ DI MISURA.

PROGETTISTI


Ingegnere Michele Di stefano (per NRG Plus Italia S.r.l.)
mdistefano@nrgplus.global

Responsabile tecnico
Ingegnere Maurizio De Donno (per NRG Plus Italia S.r.l.)
mdedonno@nrgplus.global


STRUTTURA DI SOSTEGNO E FASCIA DI RISPETTO DAI CONFINI
NON IN SCALA

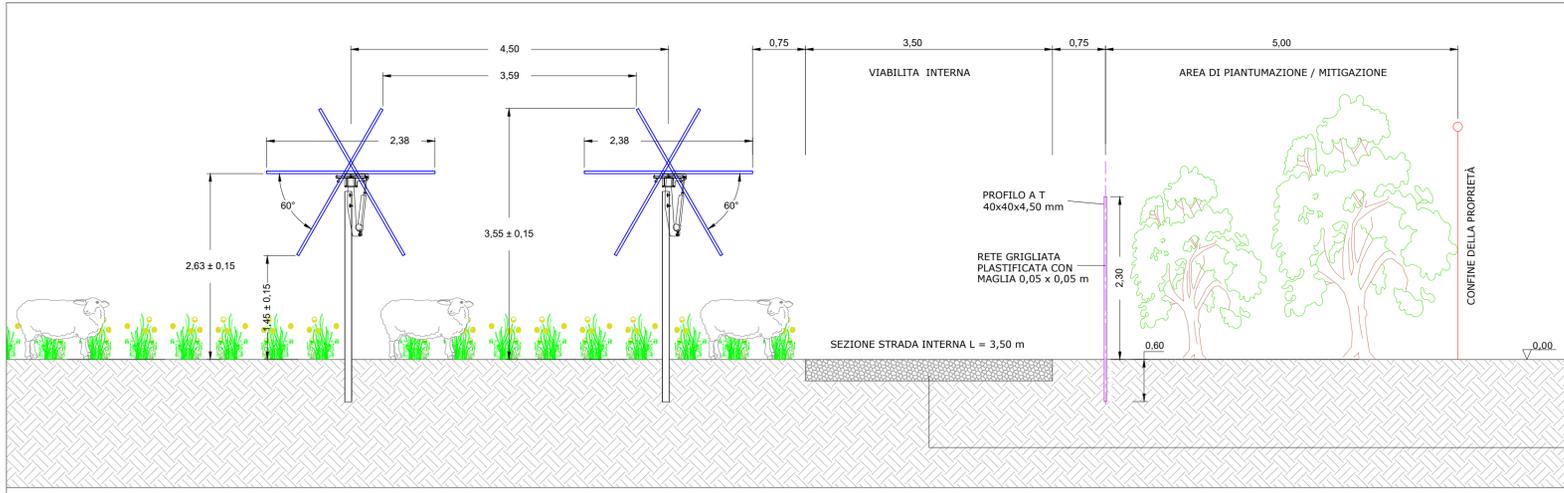


STRADA INTERNA E PERIMETRALE
NON IN SCALA

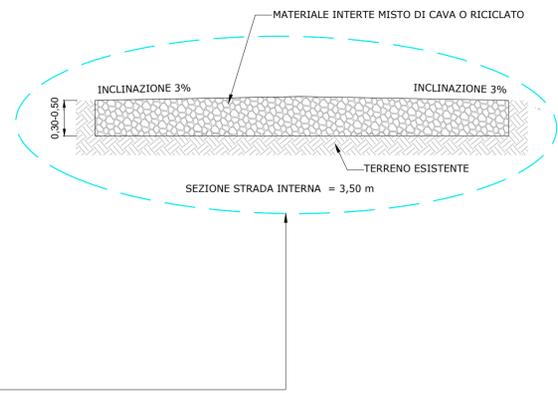


SEZIONE TIPO ATTRAVERSAMENTO SOTTOSERVIZI
GAS - RETE IDRICA - TELECOM - CAVI ELETTRICI
NON IN SCALA

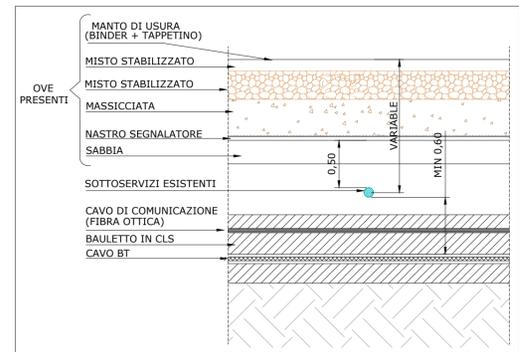


MODALITÀ GENERICHE DI RISOLUZIONE DELLE INTERFERENZE
NON IN SCALA

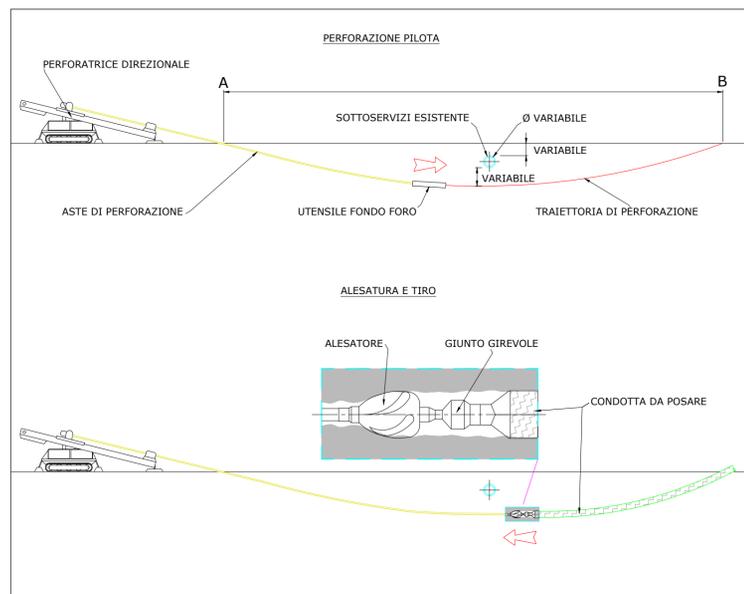


FASCIA DI PIANTUMAZIONE / MITIGAZIONE
VISTA IN PIANTA
NON IN SCALA

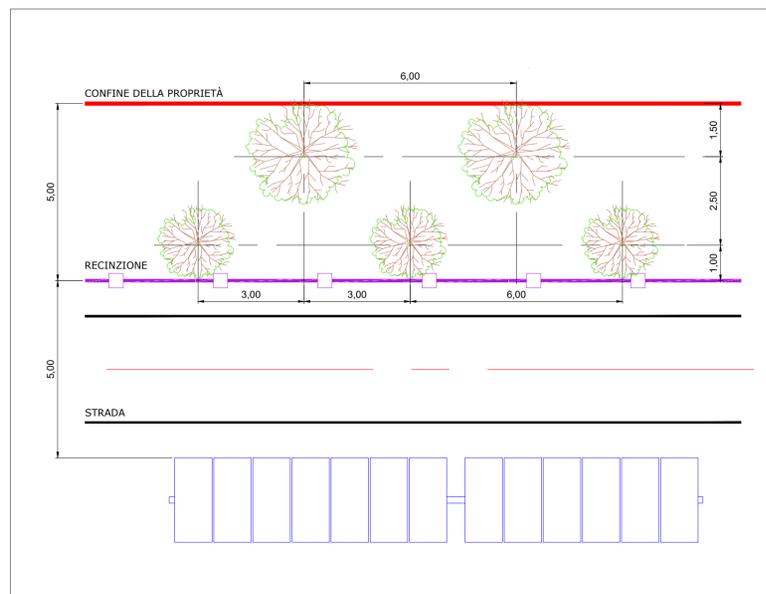

SEZIONE TIPICA ATTRAVERSAMENTO STRADE INTERNE
NON IN SCALA

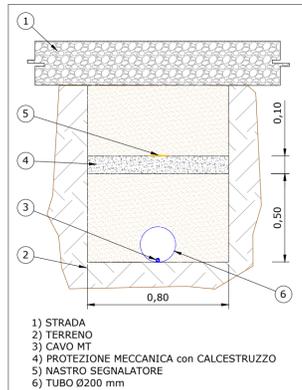

BARRIERA A MICROONDE
NON IN SCALA

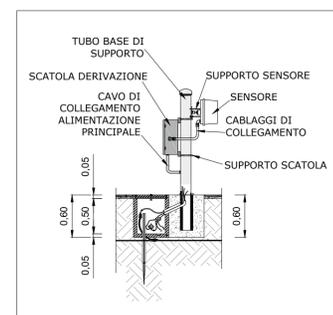

IMPIANTO AGRIVOLTAICO MANCIANO 24.48 MW
PARTICOLARI COSTRUTTIVI
DIMENSIONI IN m / NO SCALA

LEGENDA

— LIMITE LOTTO

— PV AREA

1-2-... IDENTIFICAZIONE AREA MODULI FOTOVOLTAICI

REV	DATA	DESCRIZIONE	PREP.	DISSEG.	VERIF.	APPR.
0	26/05/23	EMISSIONE FINALE	E.G.	R.S.	A.M.	M.DD
A	24/05/23	EMISSIONE INIZIALE	E.G.	R.S.	A.M.	M.DD

IL PROMOTORE:
ARNG SOLAR VI
Sede legale: Viale Giorgio Ribotta 21
Euroskey Tower - Int. 0B3, 00144
ROMA
PEC: arngsolar6@pec.it
P.IVA 02352340687
Codice Cliente:

PROGETTO: **IMPIANTO AGRIVOLTAICO MANCIANO 24.48 MW**

DOCUMENTI: **PARTICOLARI COSTRUTTIVI**

LOCALIZZAZIONE	INFORMAZIONE DI PROGETTO	FASE
CITTA': MANCIANO	SORGENTE: SOLARE	AREA[m²]: 51,53
PROVINCIA: GROSSETO	PAC(MW): 24,48	GCR[%]: 52,97
REGIONE: TOSCANA	PDC(MWp): 27,55	
COORDINATE		
LAT: 42,46°	N.PAN: 39,928	N.INV: 95
LONG: 11,59°	P.PAN(Wp): 690	P.INV(KVA): 330/300
ALT(m): 129	STRU: TRACKER	INCL: ± 60°
DETTAGLI DI PROGETTO		
PITCH(m): 4,50		
N.STR: 1.260 (1P28) 332 (1P14)		
PREPARATO	NOME	REGISTRAZIONE
DISEGNATO		
VERIFICATO		
APPROVATO		
DATA		
26/05/23		
26/05/23		
26/05/23		
26/05/23		

TAVOLA NO	SCALA	IMPIANTO	D. T. S. DOC.	REV.	FASE	EMI.
1 DI 1	NO SCALA	IMPIANTO	D. T. S. DOC.	REV.	FASE	EMI.