


IMPIANTO AGRIVOLTAICO MANCIANO 24.48

- MANCIANO AREE
- area impianto
 - cabina
 - CABINA DI RICEZIONE
 - campi FV
- FASCIA DI MITIGAZIONE

- Ampliamento 36 kV manciano
- Cavidotto
- SE Manciano
- Area Vasta Manciano 5KM
- confini regionali
- confini comunali

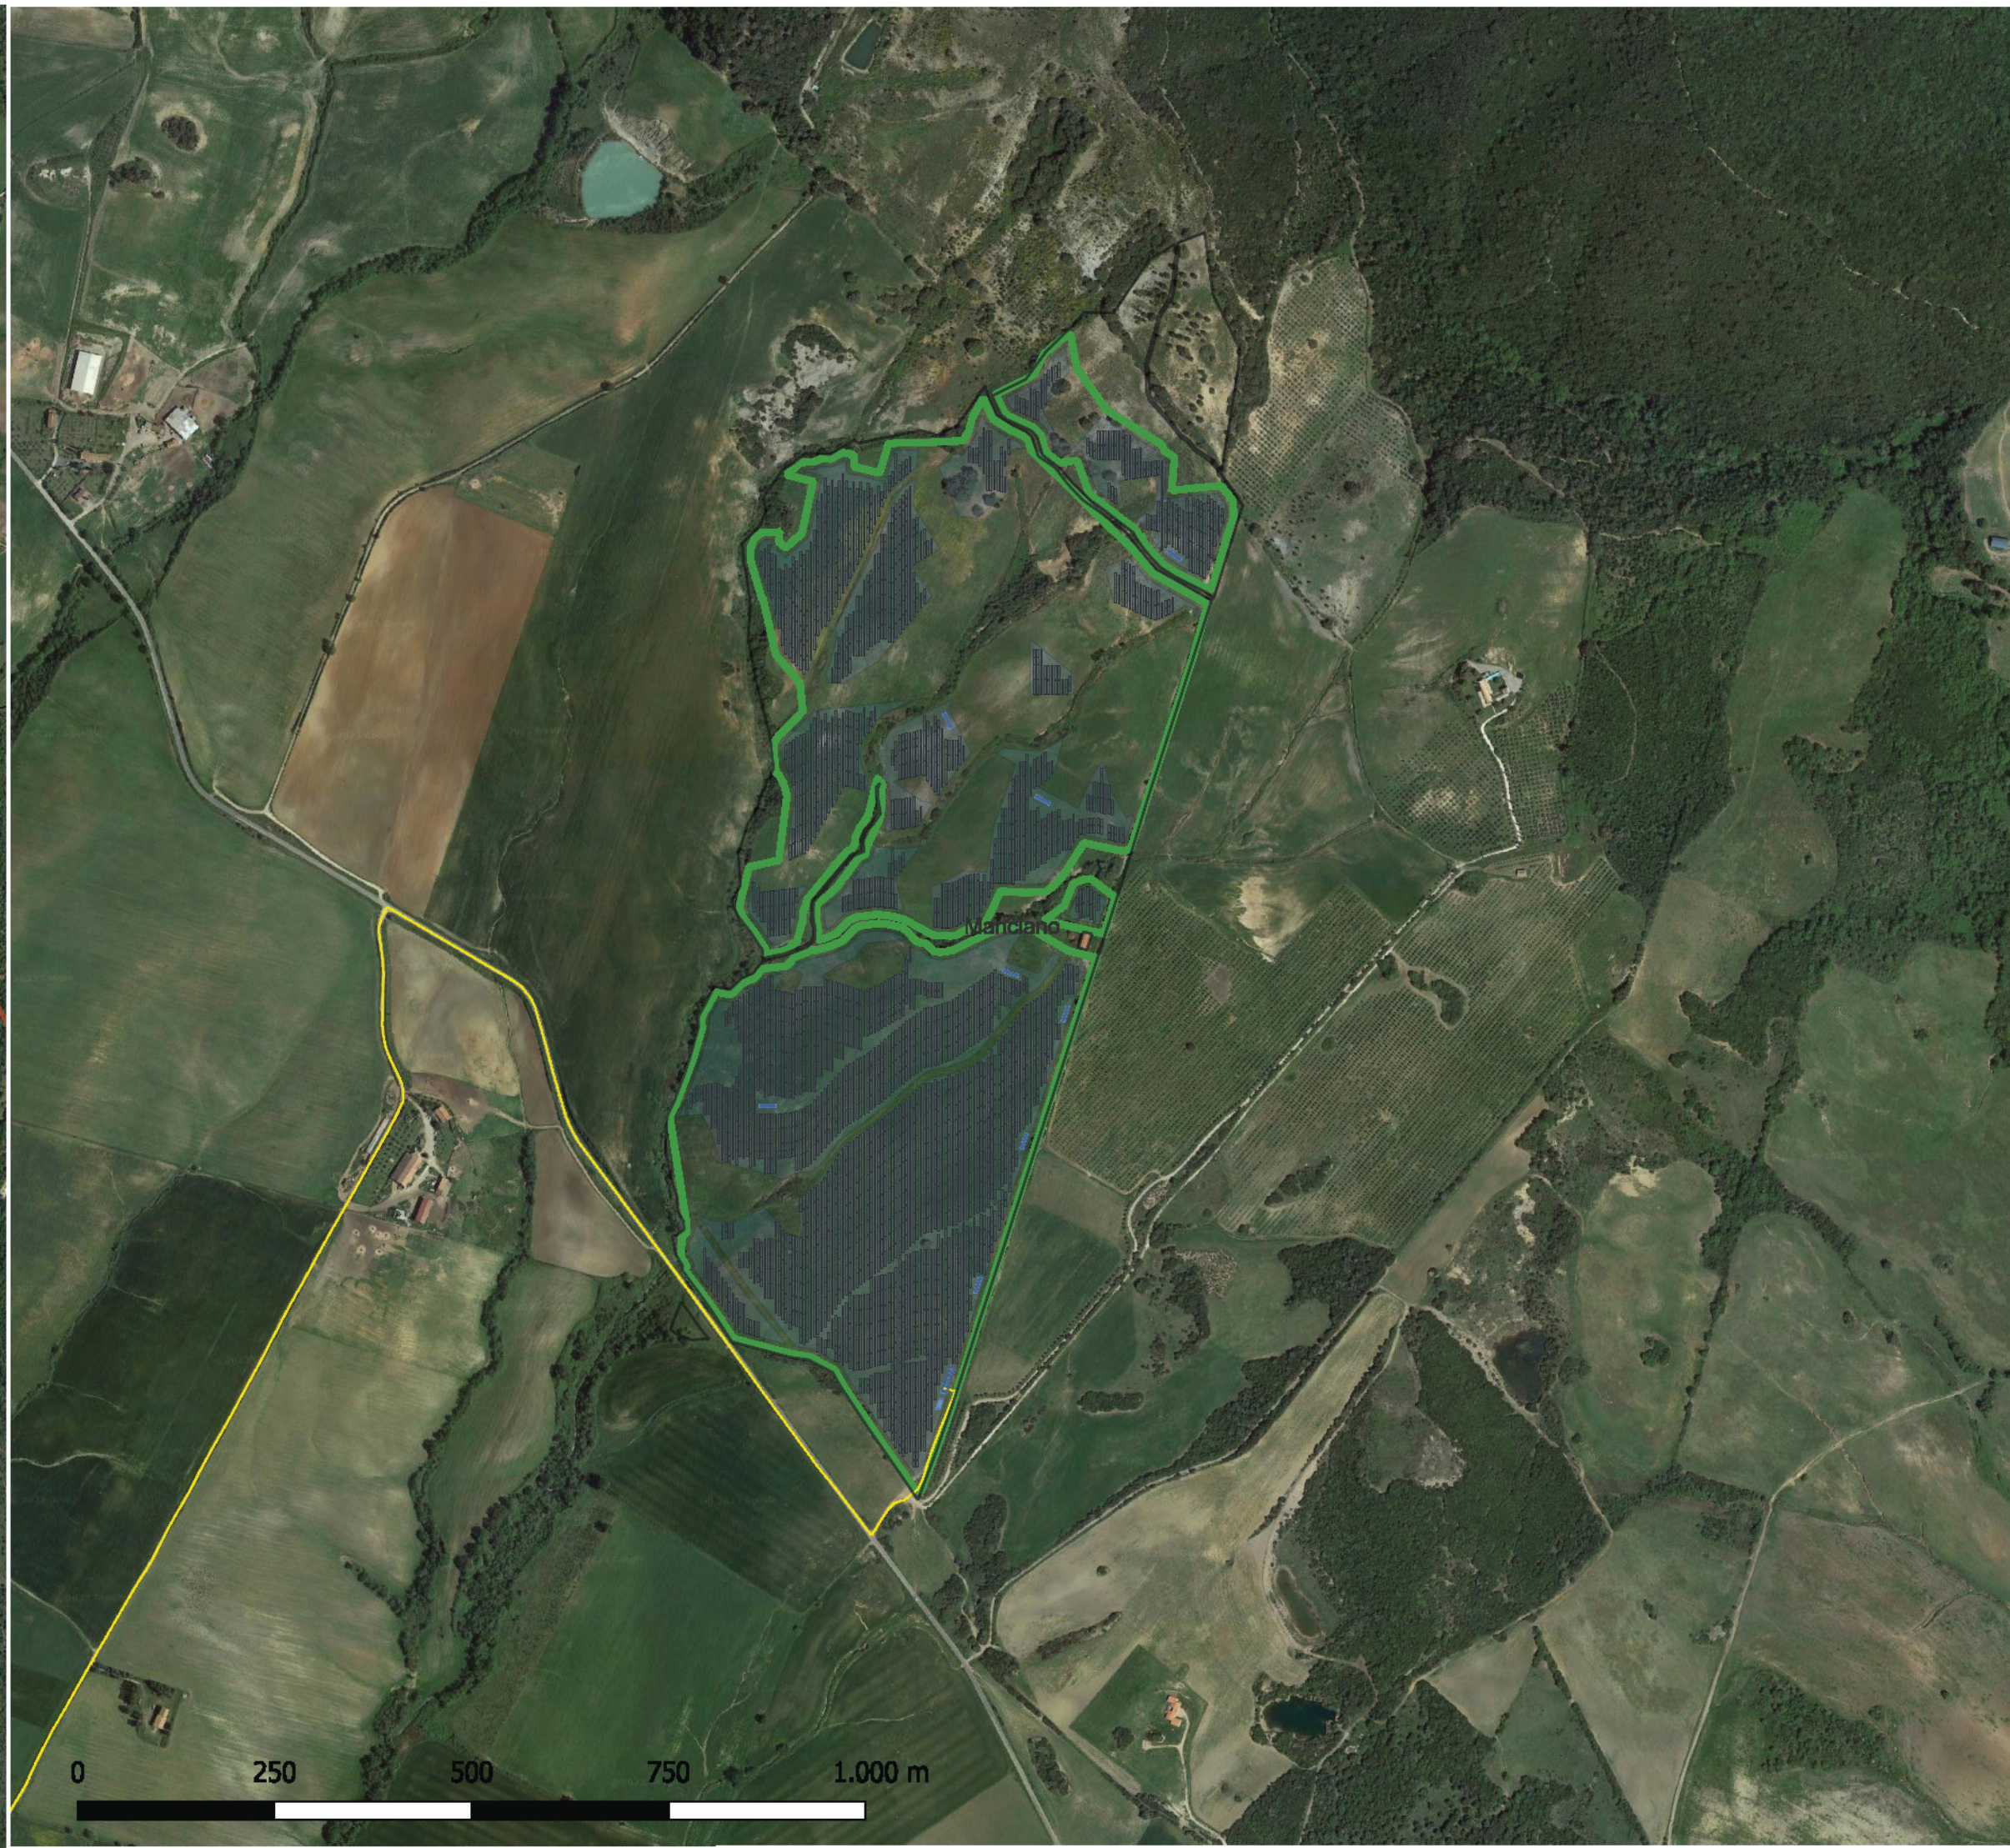

il tecnico

arch. Michele Roberto LAPENNA
corso G. Garibaldi, 6- Brindisi
rr.architetti.br@gmail.com

Responsabile Tecnico BELLFIX PLUS SRL

ing. Cosimo TOTARO
engineering@nrgplus.global

IL PROMOTORE:
ARNG SOLAR VI S.R.L.
Viale Giorgio Ribotta 21, Eurosky Tower Interno 0B3
ROMA (RM), 00144
PEC: arngsolar6@pec.it

Codice Cliente:

PROGETTO:

IMPIANTO AGRIVOLTAICO MANCIANO 24.48

DOCUMENTI:

MAN24.48_03 Planimetria stato di fatto su Ortofoto

LOCALIZZAZIONE		INFORMAZIONE DI PROGETTO		FASE	
Comune: MANCIANO Provincia: GROSSETO Regione: TOSCANA		SORGENTE: SOLARE PAC[MW]: 24,48 PDC[MWp]: 27,55		AREA[Ha]: 51,53 GRC[%]: 52,97	
PERMESSI					
COORDINATE		DETTAGLI DI PROGETTO			
LAT: 42.46 LONG: 11.59		N.PAN: 39.928 P.PAN[Wp] 690 STRU: tracker		N.INV: 95 P.INV[kVA]: 330/330 INCLI: +/-60°	
		PITCH[m]: 4,50 N.STR: 1260 (1P28) 332 (1P14)			
	NOME	REGISTRAZIONE	FIRMA	DATA	
PREPARATO	Michele Roberto LAPENNA				
DISEGNATO	Michele Roberto LAPENNA				
VERIFICATO	Michele Roberto LAPENNA				
APPROVATO					
SCALA -----		IMPIANTO	D. T. S. DOC.	REV.	FASE EMI.