



IMPIANTO AGRIVOLTAICO MANCIANO 24.48

- MANCIANO AREE**
- area impianto
 - cabina
 - CABINA DI RICEZIONE
 - campi FV
- FASCIA DI MITIGAZIONE**
- Ampliamento 36 kV Manciano
 - Cavidotto
 - SE Manciano
 - Area Vasta Manciano 5KM
 - confini regionali
 - confini comunali

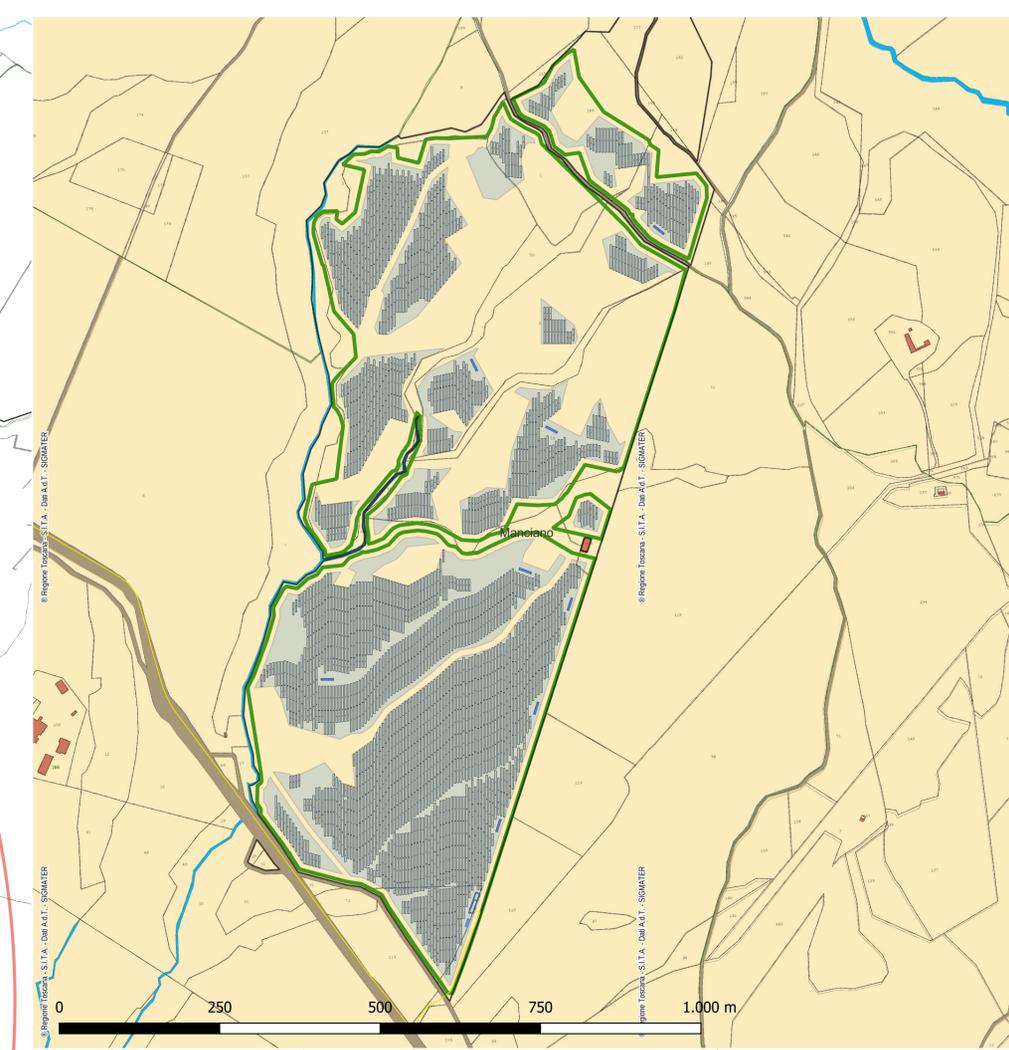

il tecnico			
arch. Michele Roberto LAPENNA corso G. Garibaldi, 6- Brindisi rr.architetti.br@gmail.com			
Responsabile Tecnico BELLFIX PLUS SRL			
ing. Cosimo TOTARO engineering@nrgplus.global			
IL PROMOTORE:			
ARNG SOLAR VI S.R.L. Viale Giorgio Ribotta 21, Eurosky Tower Interno 0B3 ROMA (RM), 00144 PEC: arngsolar6@pec.it			Codice Cliente:
PROGETTO: IMPIANTO AGRIVOLTAICO MANCIANO 24.48			
DOCUMENTI: MAN24.48_04 Planimetria stato di fatto su Catastale			
LOCALIZZAZIONE		INFORMAZIONE DI PROGETTO	
Comune: MANCIANO	SORGENTE: SOLARE	AREA[Ha]: 51,53	FASE
Provincia: GROSSETO	PAC[MW]: 24,48	GRC[%]: 52,97	PERMESSI
Regione: TOSCANA	PDC[MWp]: 27,55		
COORDINATE		DETTAGLI DI PROGETTO	
LAT: 42,46	N.PAN: 39,928	N.INV: 95	PITCH[m]: 4,50
LONG: 11,59	P.PAN[Wp] 690	P.INV[kVA]: 330/330	N.STR: 1260 (1P28) 332 (1P14)
	STRU: tracker	INCLI: +/- 60°	
PREPARATO	Michele Roberto LAPENNA	REGISTRAZIONE	FIRMA
DISEGNATO	Michele Roberto LAPENNA		DATA
VERIFICATO	Michele Roberto LAPENNA		
APPROVATO			
SCALA 1:20.000 1:5.500	IMPIANTO	D. T. S. DOC.	REV. FASE EMI.

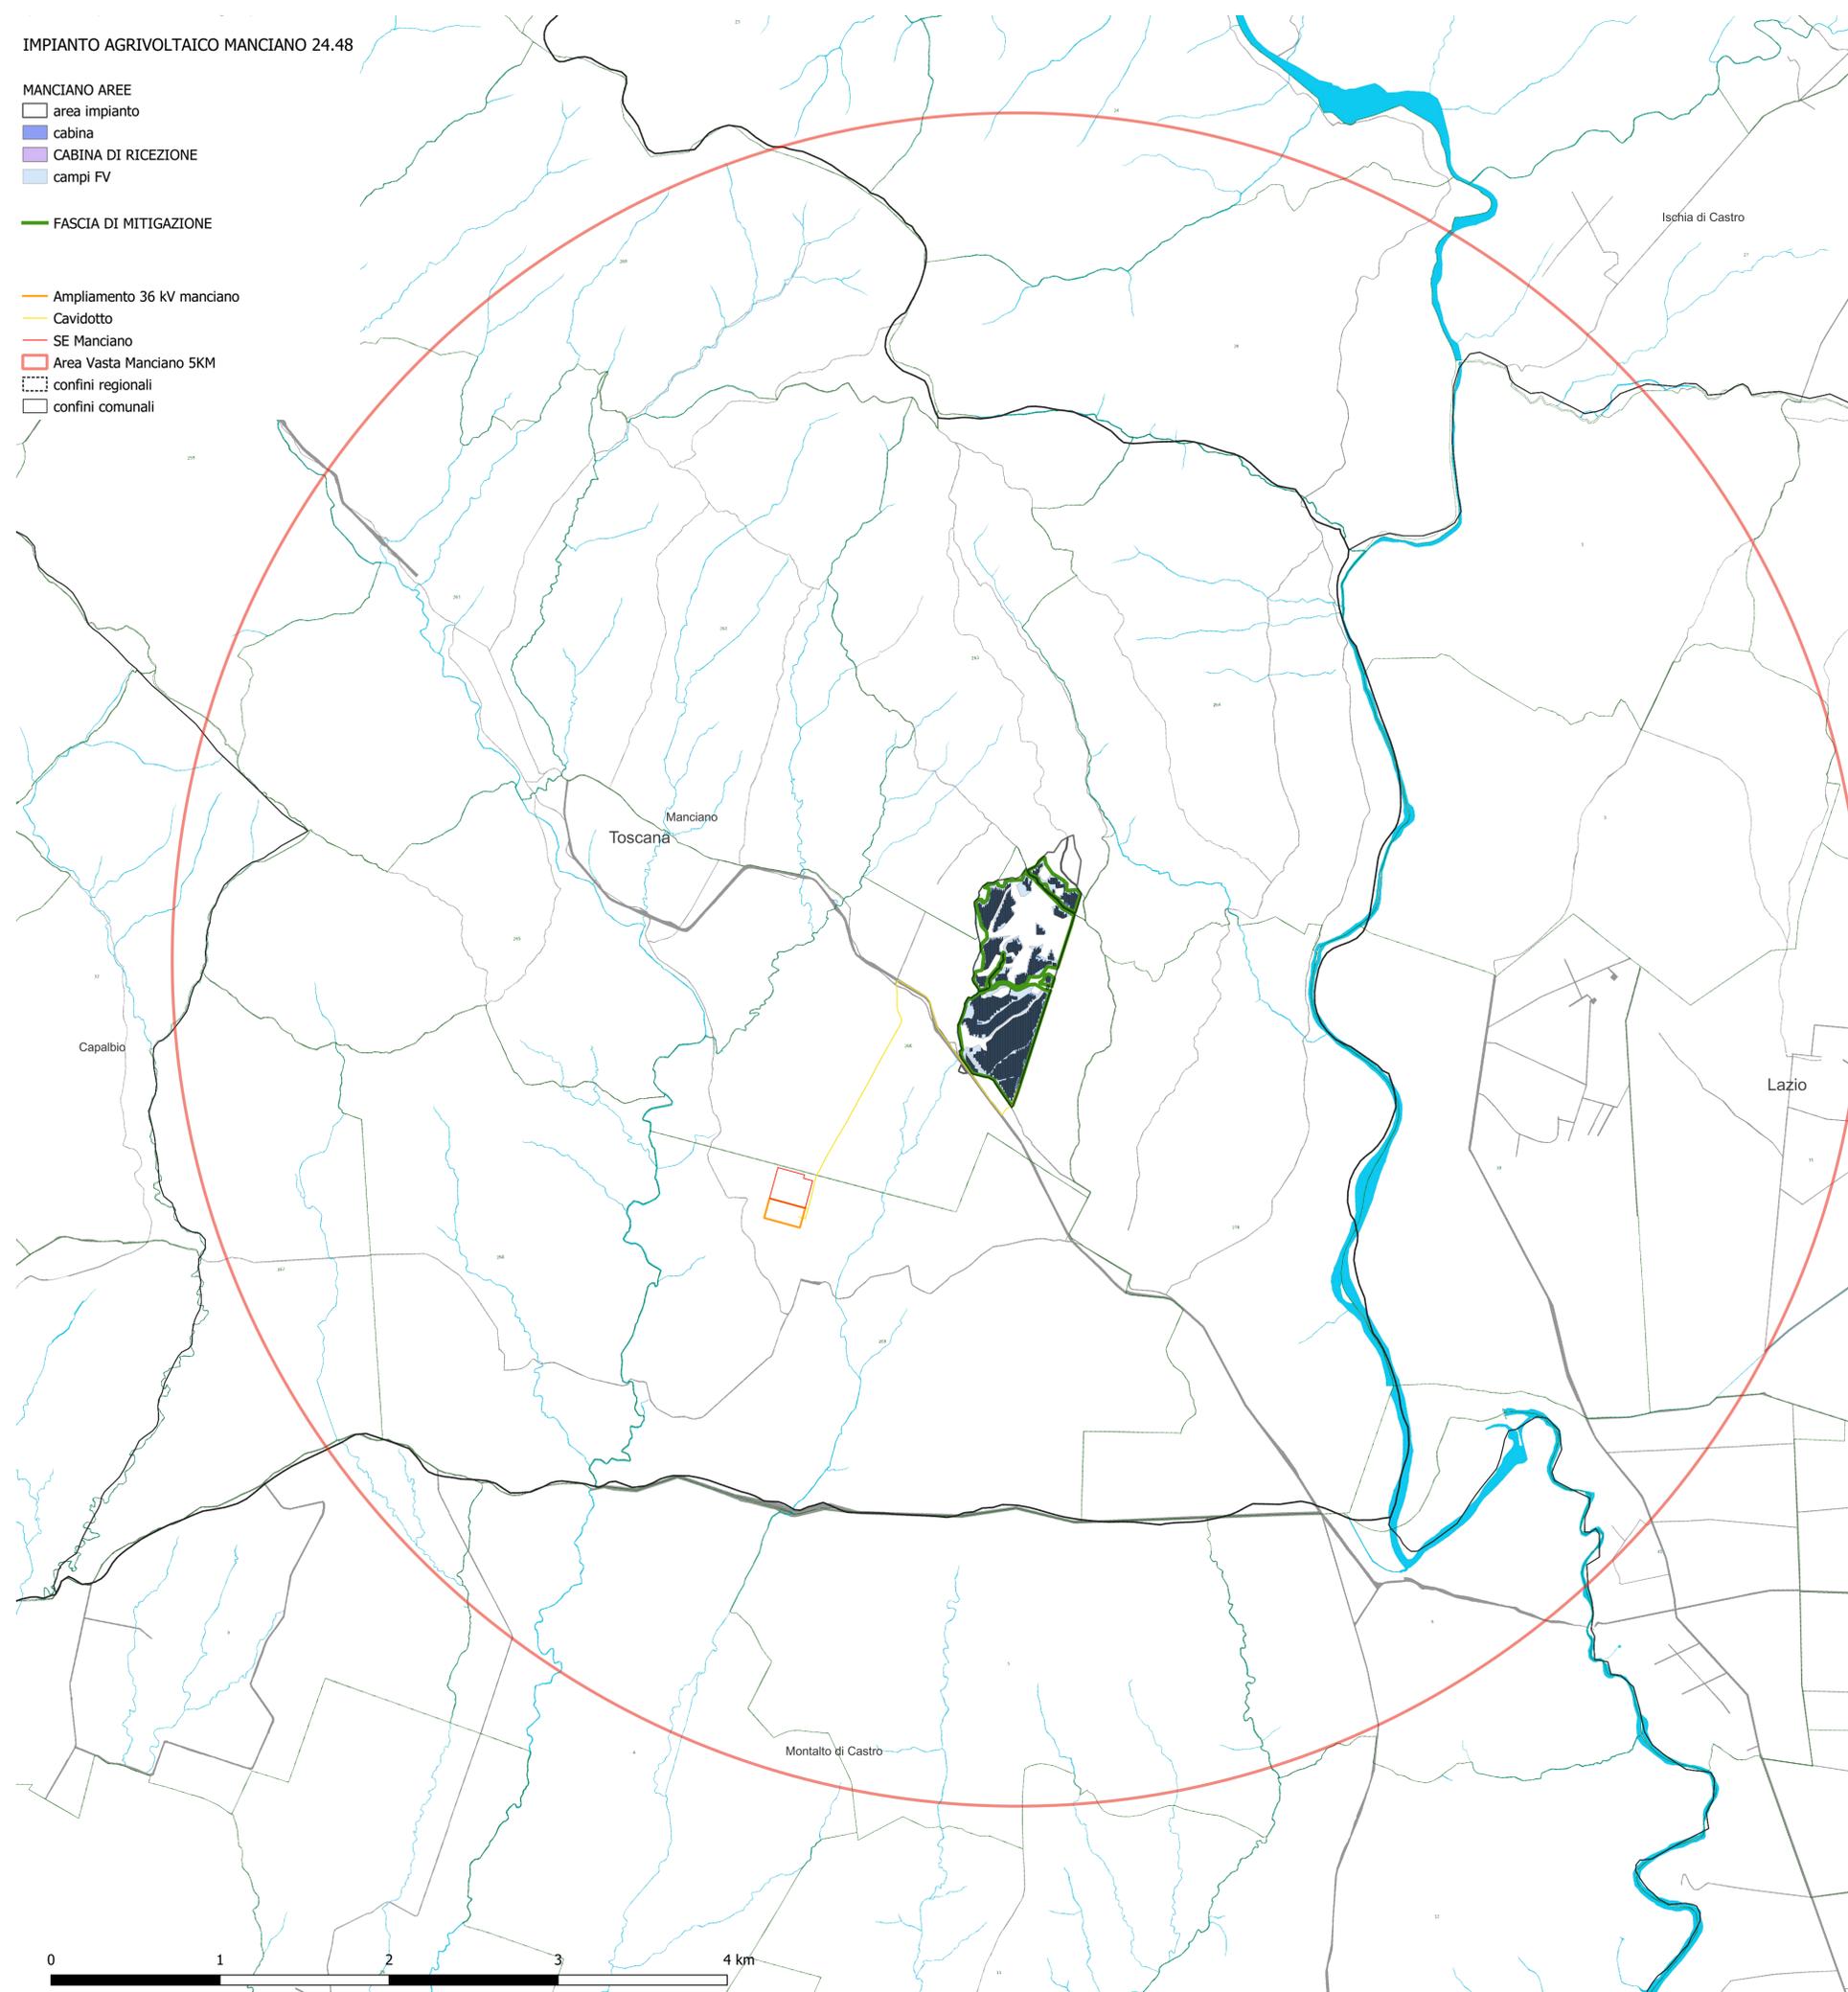