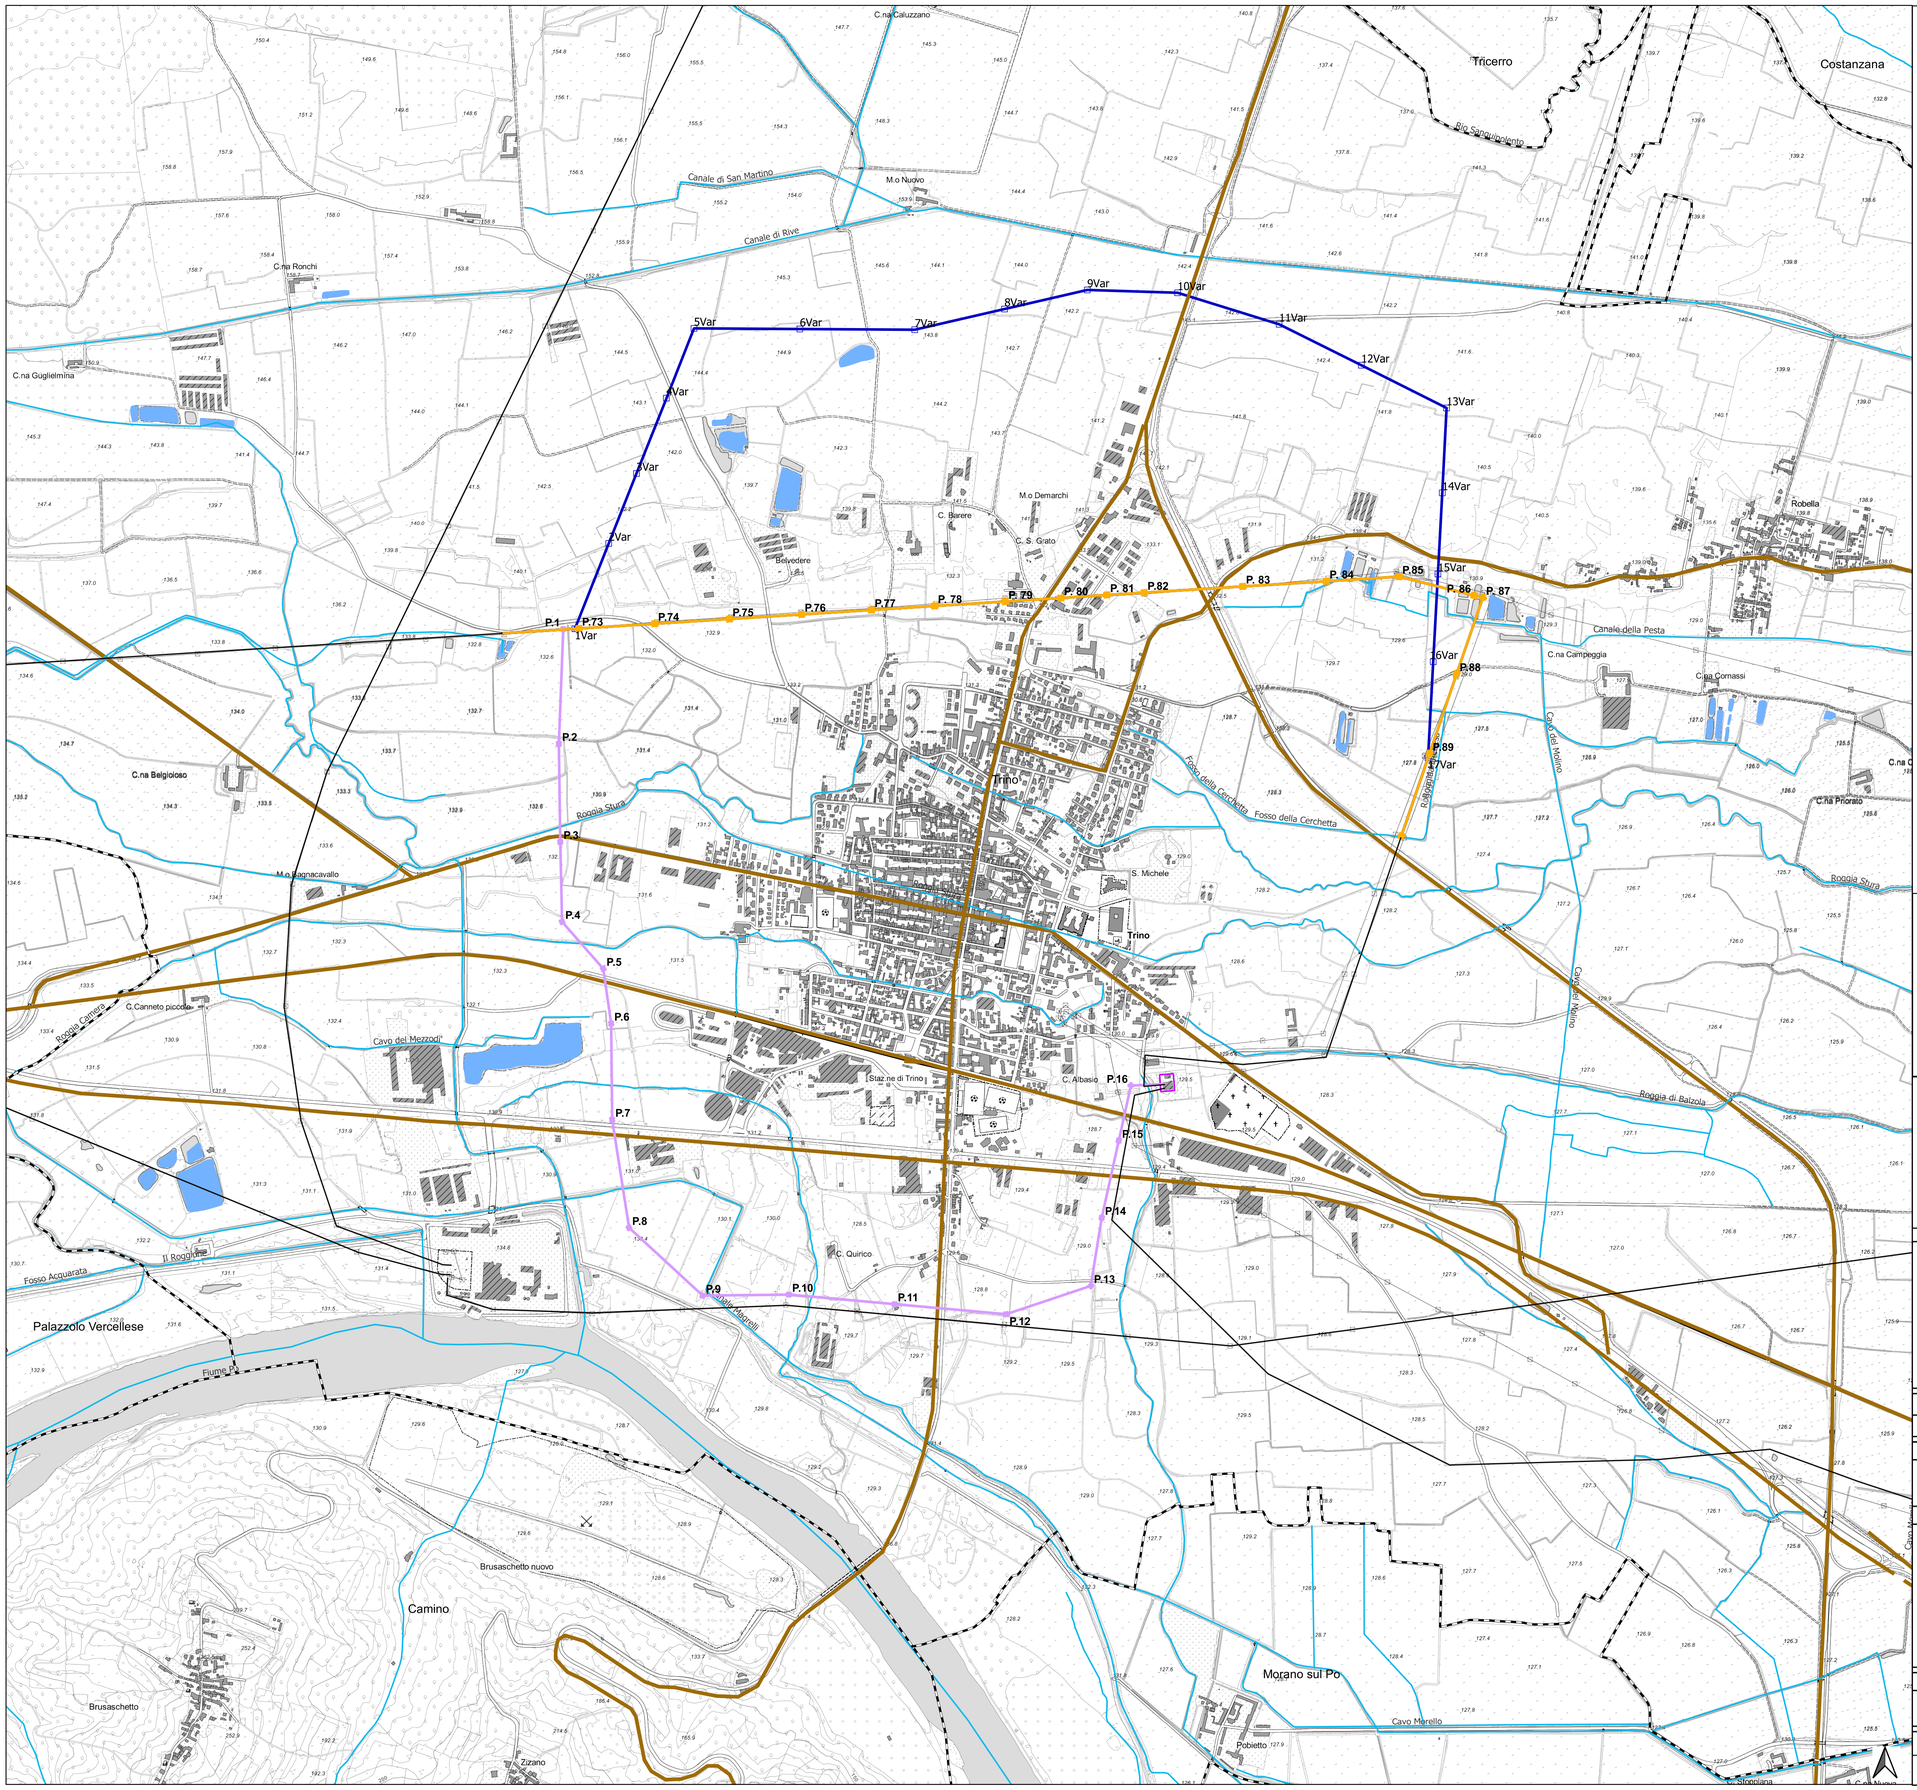

LEGENDA

Alternativa sud

Opere in progetto

Variante a 132 kV in progetto

Elettrodotto aereo ST di futura demolizione

Linee elettriche esistenti

Cabina primaria esistente di Trino

Viabilità principale

Elementi idrici storici

Laghi

Confini comunali

MORRA
LORENZO
27.05.2022
17:37:30
GMT+01:00

AI ENGINEERING
ambiente
Lombardi

REVISIONI

N.	DATA	DESCRIZIONE	ELABORATO	VERIFICATO	APPROVATO
00	16/05/2022	Prima Emissione	C. Sangiovanni	A. Molino	L. Morra

Dott. Ing. Lorenzo Morra n° 712 Provincia di Torino

REVISIONI

N.	DATA	DESCRIZIONE	ESAMINATO	ACCETTATO
00	16/05/2022	Prima emissione	M. Di Camillo SVP-ATS-SA	N.Rivabene SVP-ATS-SA

NUMERO E DATA ORDINE:

MOTIVO DELL'INVIO: ☒ PER ACCETTAZIONE ☐ PER INFORMAZIONE

CODIFICA ELABORATO

DEAR17002B2497734

Terna Rete Italia
TERNA GROUP

TITOLO ELABORATO

Elettrodotto a 132 kV in Semplice Terna
"Fontanetto All. - Trin o C.P." T. 688
Variante all'elettrodotto aereo in Comune di Trino (VC)

STUDIO IMPATTO AMBIENTALE

Corografia delle alternative in progetto

TIPOLOGIA ELABORATO

PROGETTO

NOME DEL FILE	SCALA CAD	FORMATO	SCALA	FOGLIO
DEAR17002B2497734	1 unità = 1 m	A1	1:10.000	1 / 1

Questo documento contiene informazioni di proprietà Terna Rete Italia S.p.A. e deve essere utilizzato esclusivamente dal destinatario in relazione alle finalità per le quali è stato ricevuto. E' vietata qualsiasi forma di riproduzione o di divulgazione senza l'esplicito consenso di Terna Rete Italia S.p.A.

This document contains information proprietary to Terna Rete Italia S.p.A. and it will have to be used exclusively for the purposes for which it has been furnished. Whichever shape of spreading or reproduction without the written permission of Terna Rete Italia S.p.A. is prohibit.