


Render n°1




Render n°2

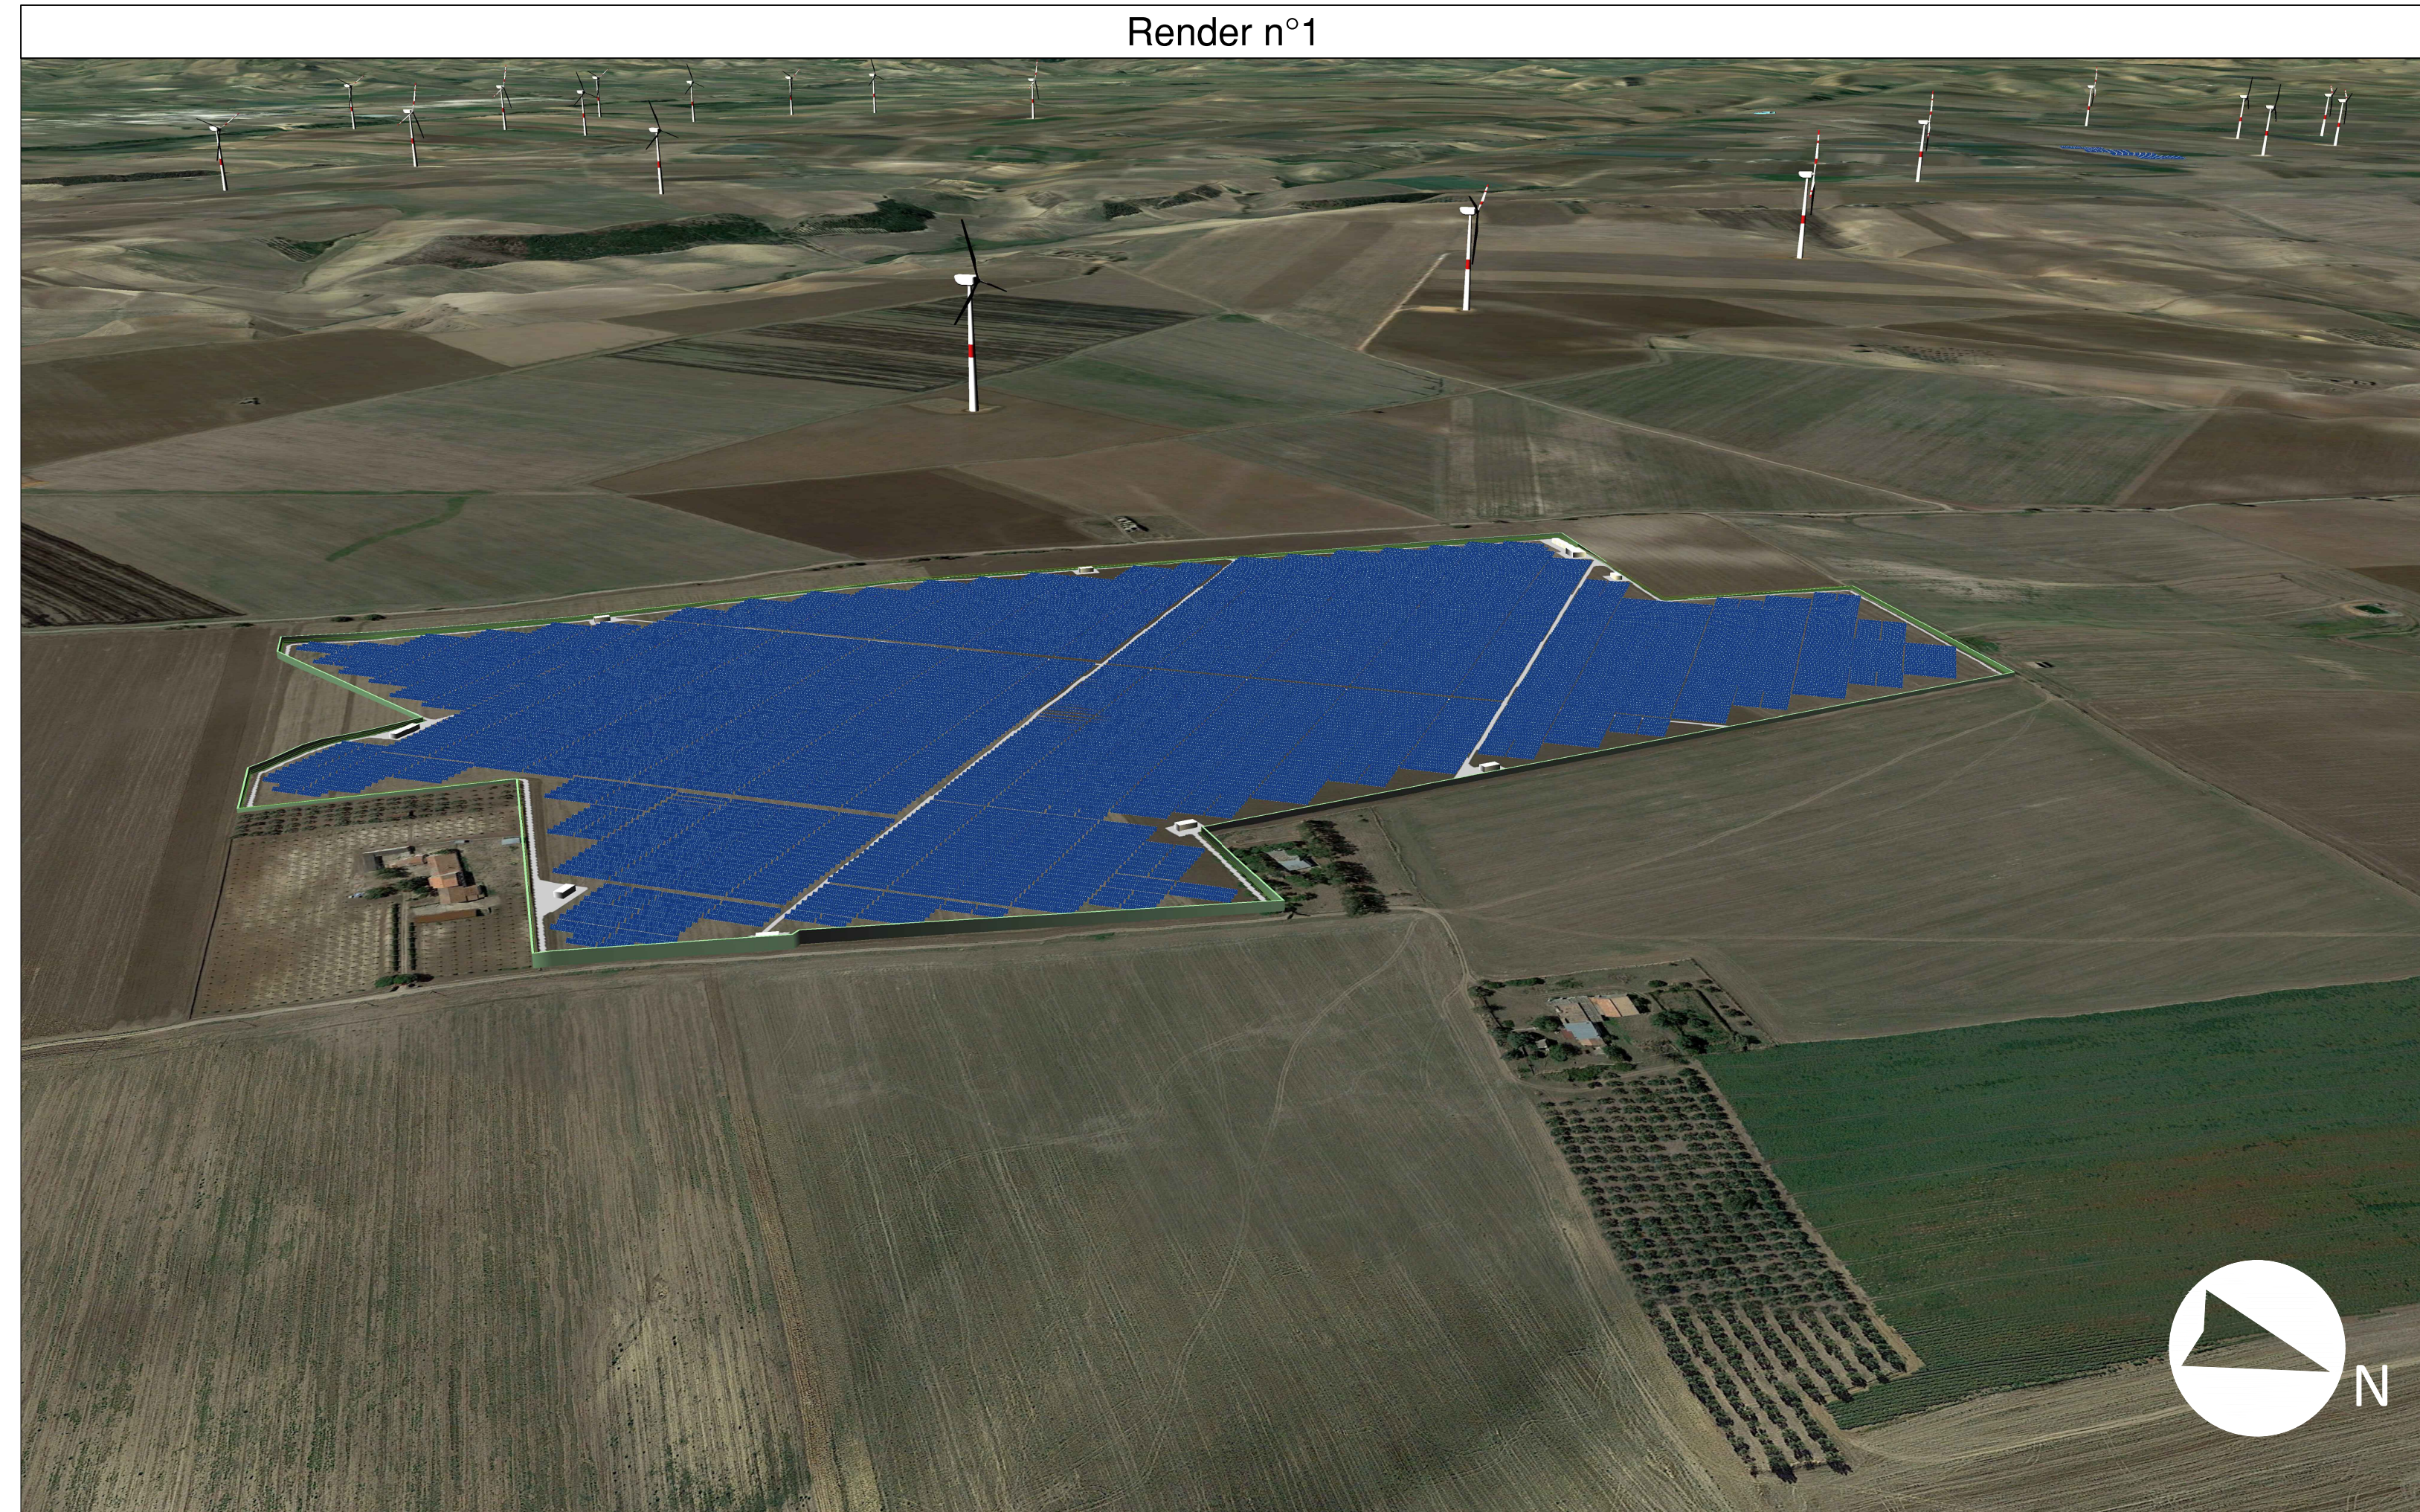


Render n°3



Render n°4

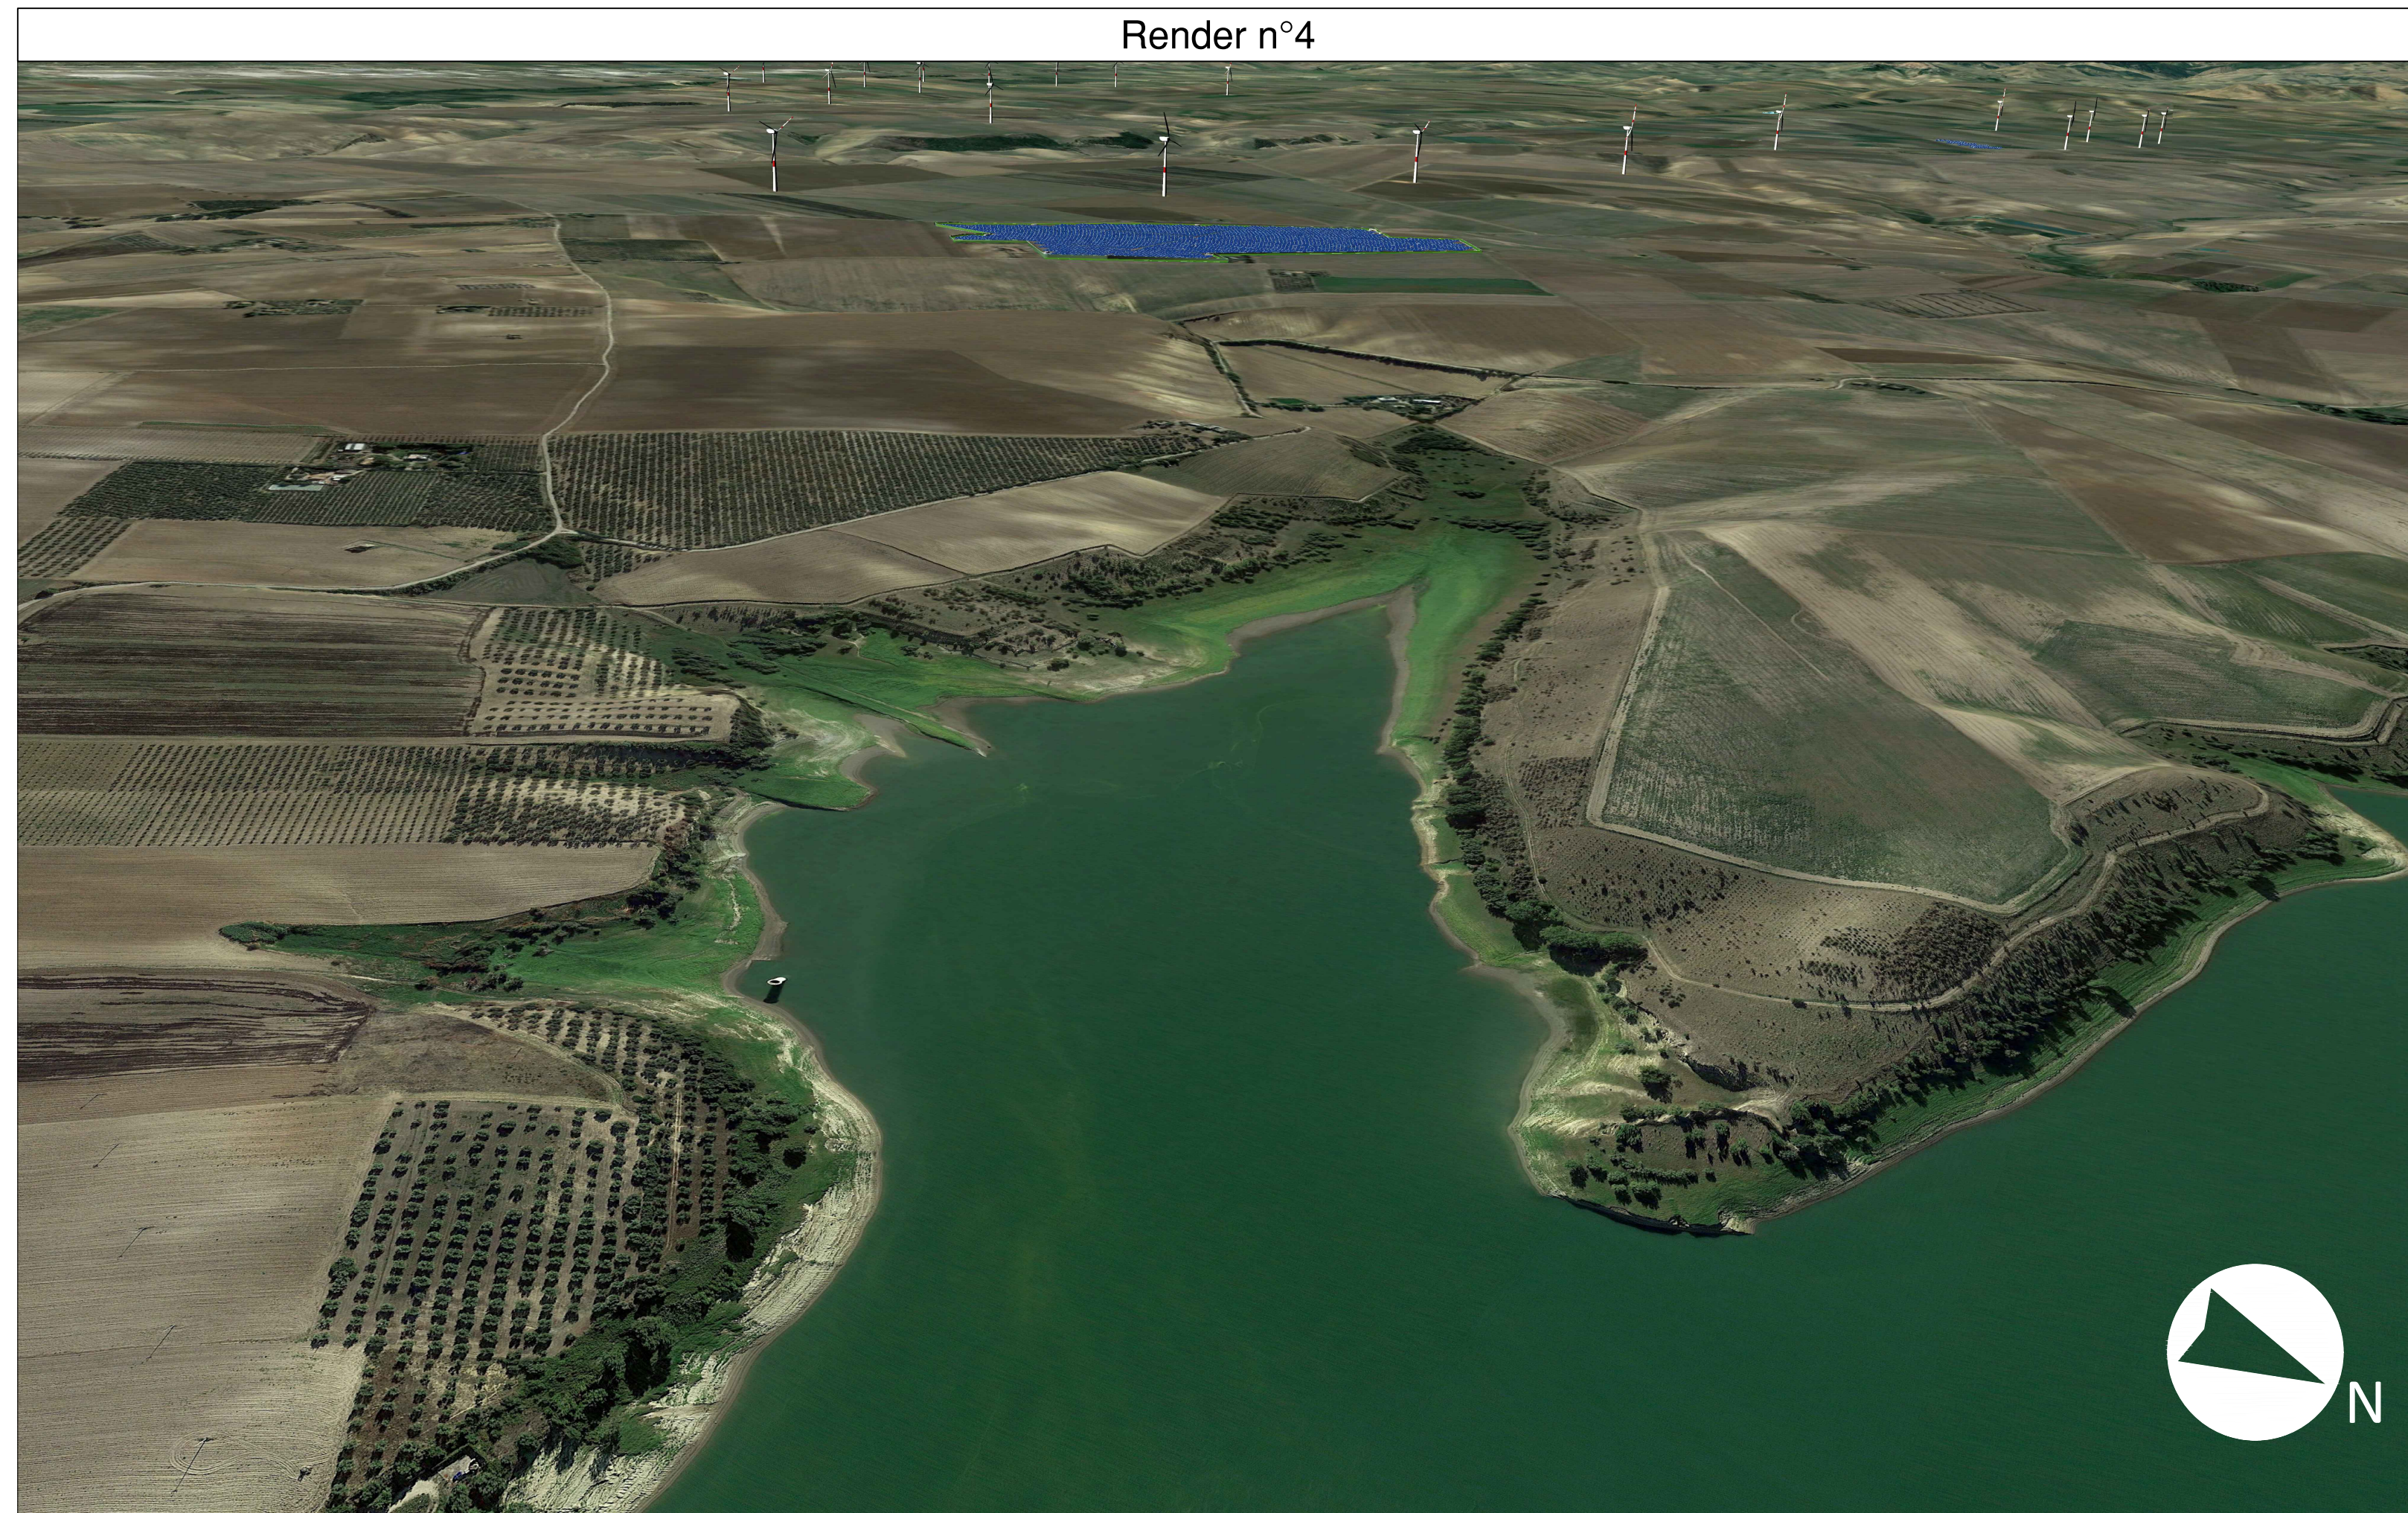

Layout impianto con punti di presa dei render

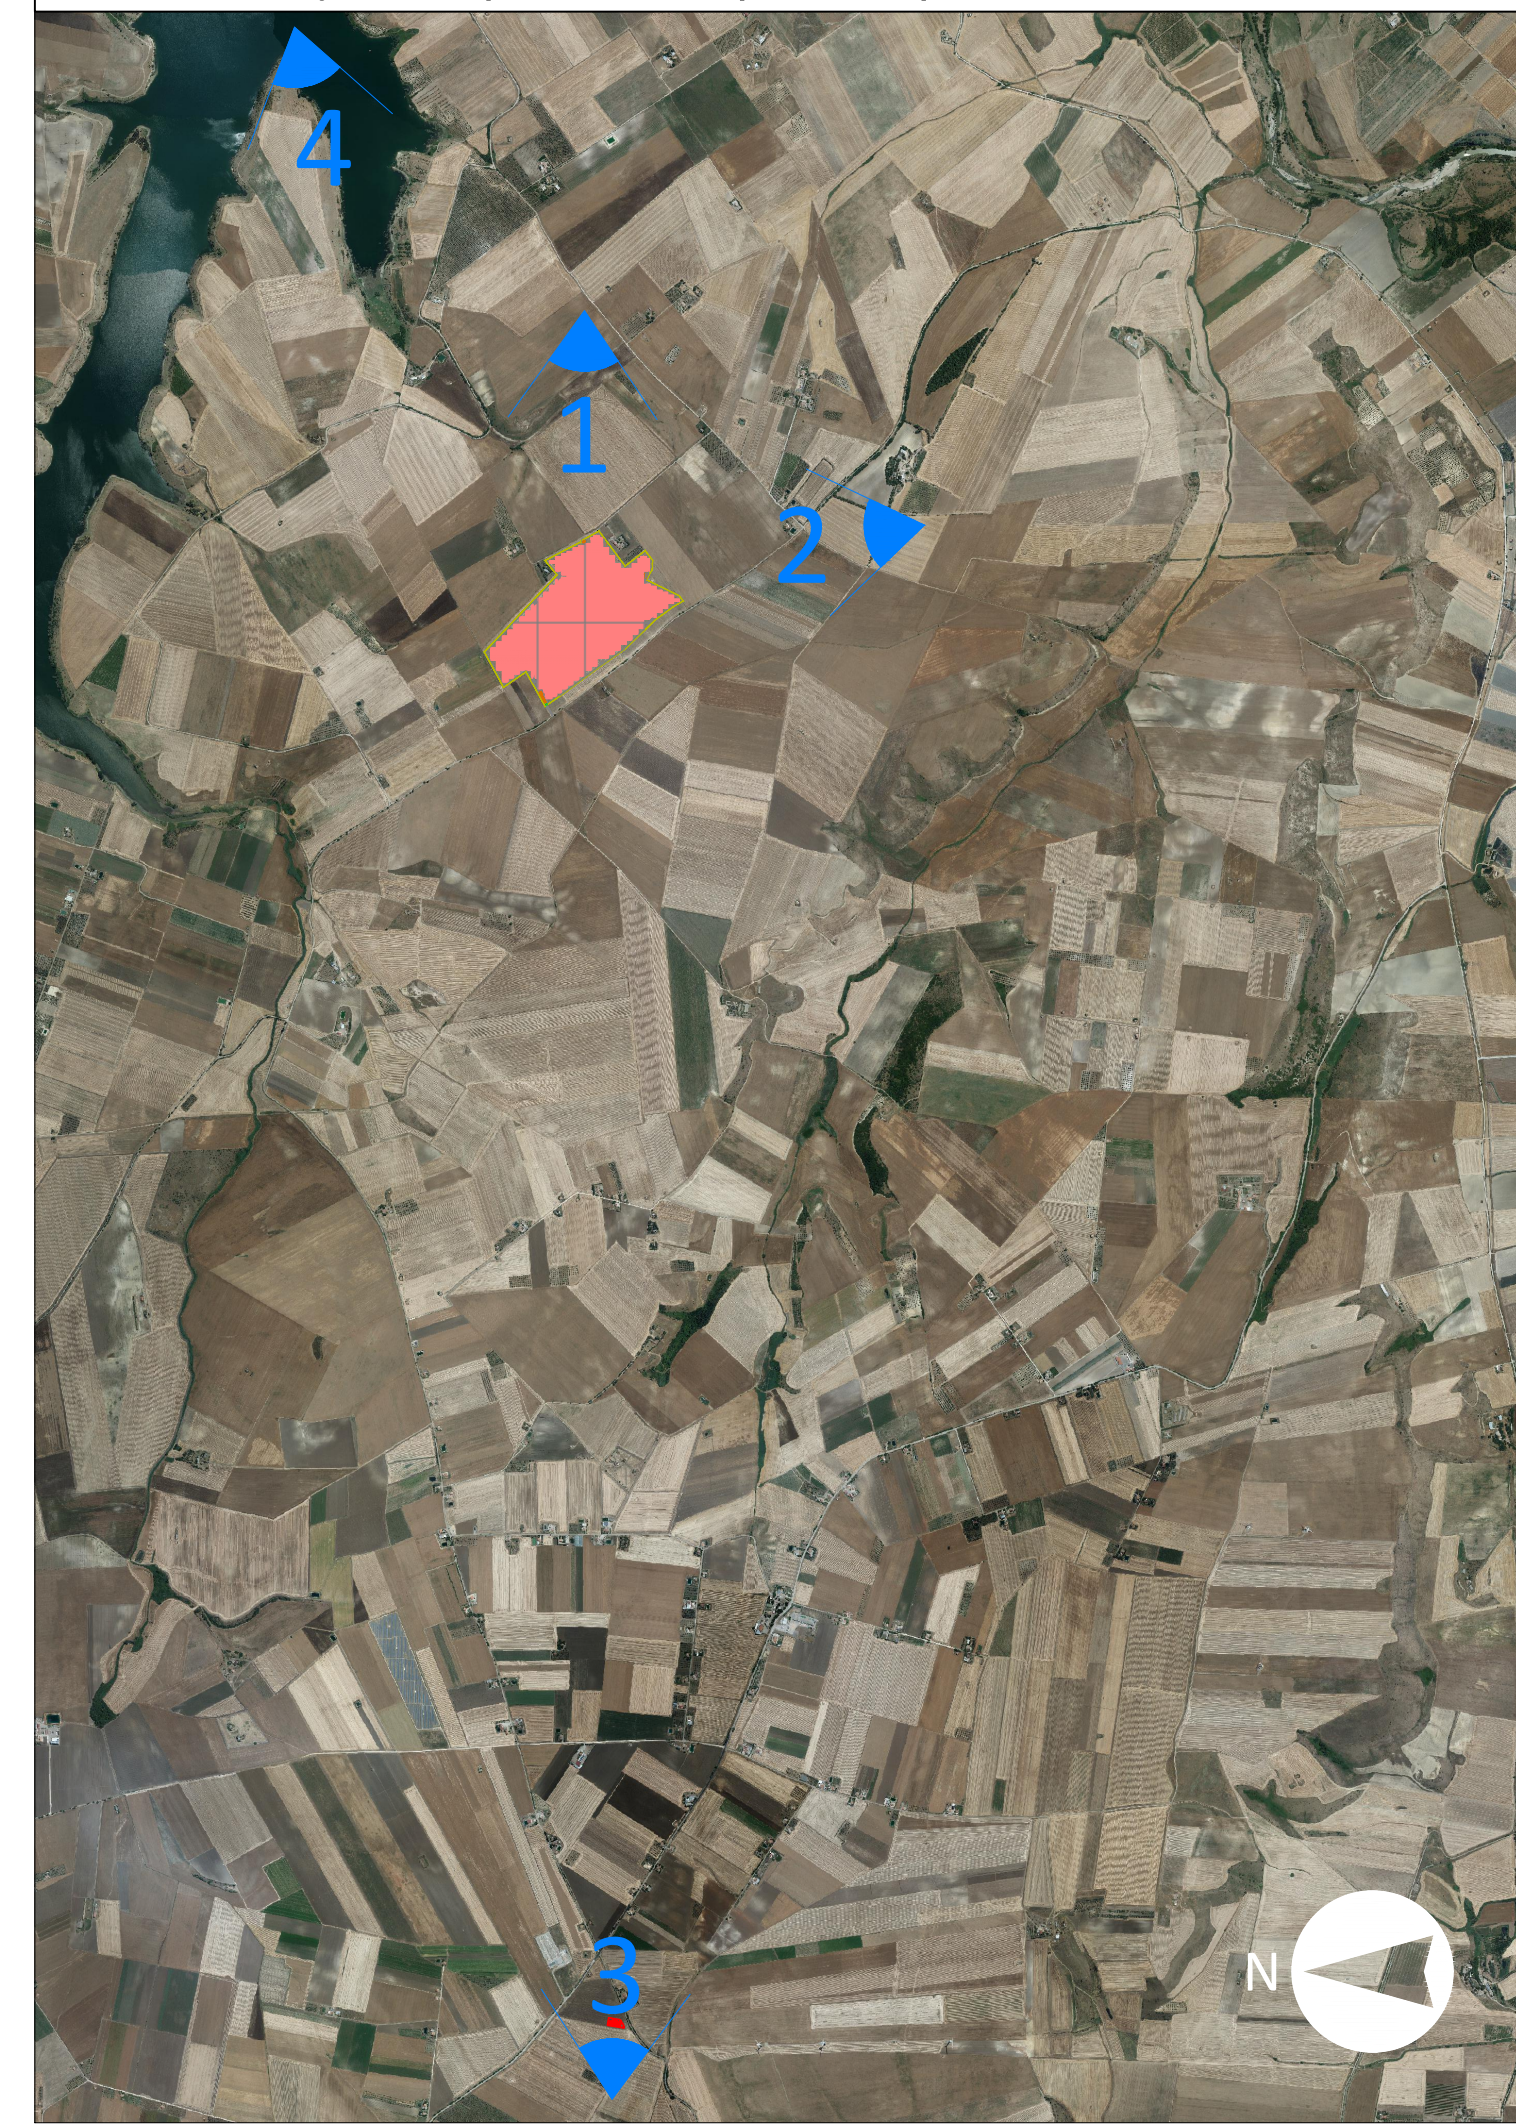

REGIONE PUGLIA
 Provincia di Foggia
 COMUNE DI CERIGNOLA

OGGETTO PROGETTO PER LA REALIZZAZIONE DI UN IMPIANTO AGRIVOLTAICO
 NEL COMUNE DI CERIGNOLA IN LOCALITÀ TOPPORUSSO

COMMITTENTE **LIGHTSOURCE RENEWABLE ENERGY ITALY SPV 1 S.R.L.**
Via Giacomo Leopardi, 7 Milano (MI)
 C.F. 071961111050092

CODICE COMMITTENTE PHEEDRA 20_09_FV_CRN	PHEEDRA S.r.l. Via Lago di Nemi, 90 74121 - Taranto Tel. 099.722302 - Fax 099.9870285 e-mail: info@pheedra.it web: www.pheedra.it	SOUTHERNERGY S.p.A. Via del Commercio, 66 72017 - Casoli (BR) Tel. 0871.331594 e-mail: info@southernenergy.it web: www.southernenergy.it
	PROGETTAZIONE Dott. Ing. Angelo Micolucci ORDINE INGEGNERI PROVINCIA TARANTO Sezione A Dott. Ing. MICOLUCCI Angelo n° 1851	Dott. Ing. Ilario Morciano

3	Luglio 2023	INTEGRAZIONI MIC nota prot. 341-P del 11.01.2023	MS	AM	VS
-	-	-	-	-	-
-	-	-	-	-	-
REV.	DATA	ATTIVITA'	REDATTO	VERIFICATO	APPROVATO

Modello 3D virtuale area impianto fotovoltaico

OGGETTO DEL LABORATORIO	FORMATO	SCALA	CODICE DOCUMENTO	NOME FILE	FOGLI
	A1+	-	SOCC: CRN CIV TAV 070 03 REV: 03	CRN-CIV-TAV-070_03	1