


**LEGENDA**

- Aree contermini 3 km
- Cigli sponda fluviale
- Orli terrazzo morfologico
- Punti sommitali
- Corso d'acqua
- Corso d'acqua episodico
- Corso d'acqua obliterato
- Corso d'acqua tombato
- Ripe erosione fluviale
- Cresta affilata
- Cresta smussata
- Asse di displuvio

**INTERVENTI IN PROGETTO**

- Cabine elettriche
- Perimetro impianto in progetto
- Limite catastrale

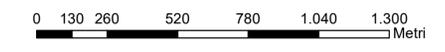

**REGIONE PUGLIA**  
**Provincia di Foggia**  
**COMUNE DI CERIGNOLA**

**OGGETTO** PROGETTO PER LA REALIZZAZIONE DI UN IMPIANTO AGRIVOLTAICO  
 NEL COMUNE DI CERIGNOLA IN LOCALITÀ TOPPORUSSO

**COMMITTENTE** LIGHTSOURCE RENEWABLE  
 ENERGY ITALY SPV 1 S.R.L.  
 Via Giacomo Leopardi, 7 Milano (MI)  
 C.F./P.IVA: 1101550962


 <b>PHEEDRA</b> Dott. Ing. Angelo Micolucci ORDINE INGEGNERI PROVINCIA TARANTO Dott. Ing. MICOLUCCI Angelo n° 1851	Codice Commessa PHEEDRA_20_59_PV_CRN PHEEDRA S.p.A. Via Lago di Nemò, 90 74121 - Taranto Tel. 099.7722302 - Fax 099.9870285 e-mail: info@pheedra.it web: www.pheedra.it	 <b>SouthEnergy</b> SOUTHENERGY S.p.A. Via del Commercio, 66 72017 - Ostuni (BR) Tel. 0831.331594 e-mail: info@southenergy.it web: www.southenergy.it
	Dott. Ing. Ilario Morciano	

3	Luglio 2023	INTEGRAZIONI MIC nota prot. 341-P del 11.01.2023	MS	AM	VS
REV	DATA	ATTIVITA'	REDATTO	VERIFICATO	APROVATO

**OGGETTO DELL'ELABORATO**

**TAVOLA DI INQUADRAMENTO SU IGM  
 RISPETTO A DPCM 12/12/2005 PUNTO 4  
 Caratteristiche morfologiche dei luoghi**

FORMATO	SCALA	CODICE DOCUMENTO					NOME FILE	FOGLI
A1	1:13.000	SOC	DISC	TIPO DOC	PROG	REV	CRN-AMB-TAV-072_03	
		CRN	AMB	TAV	072	03		

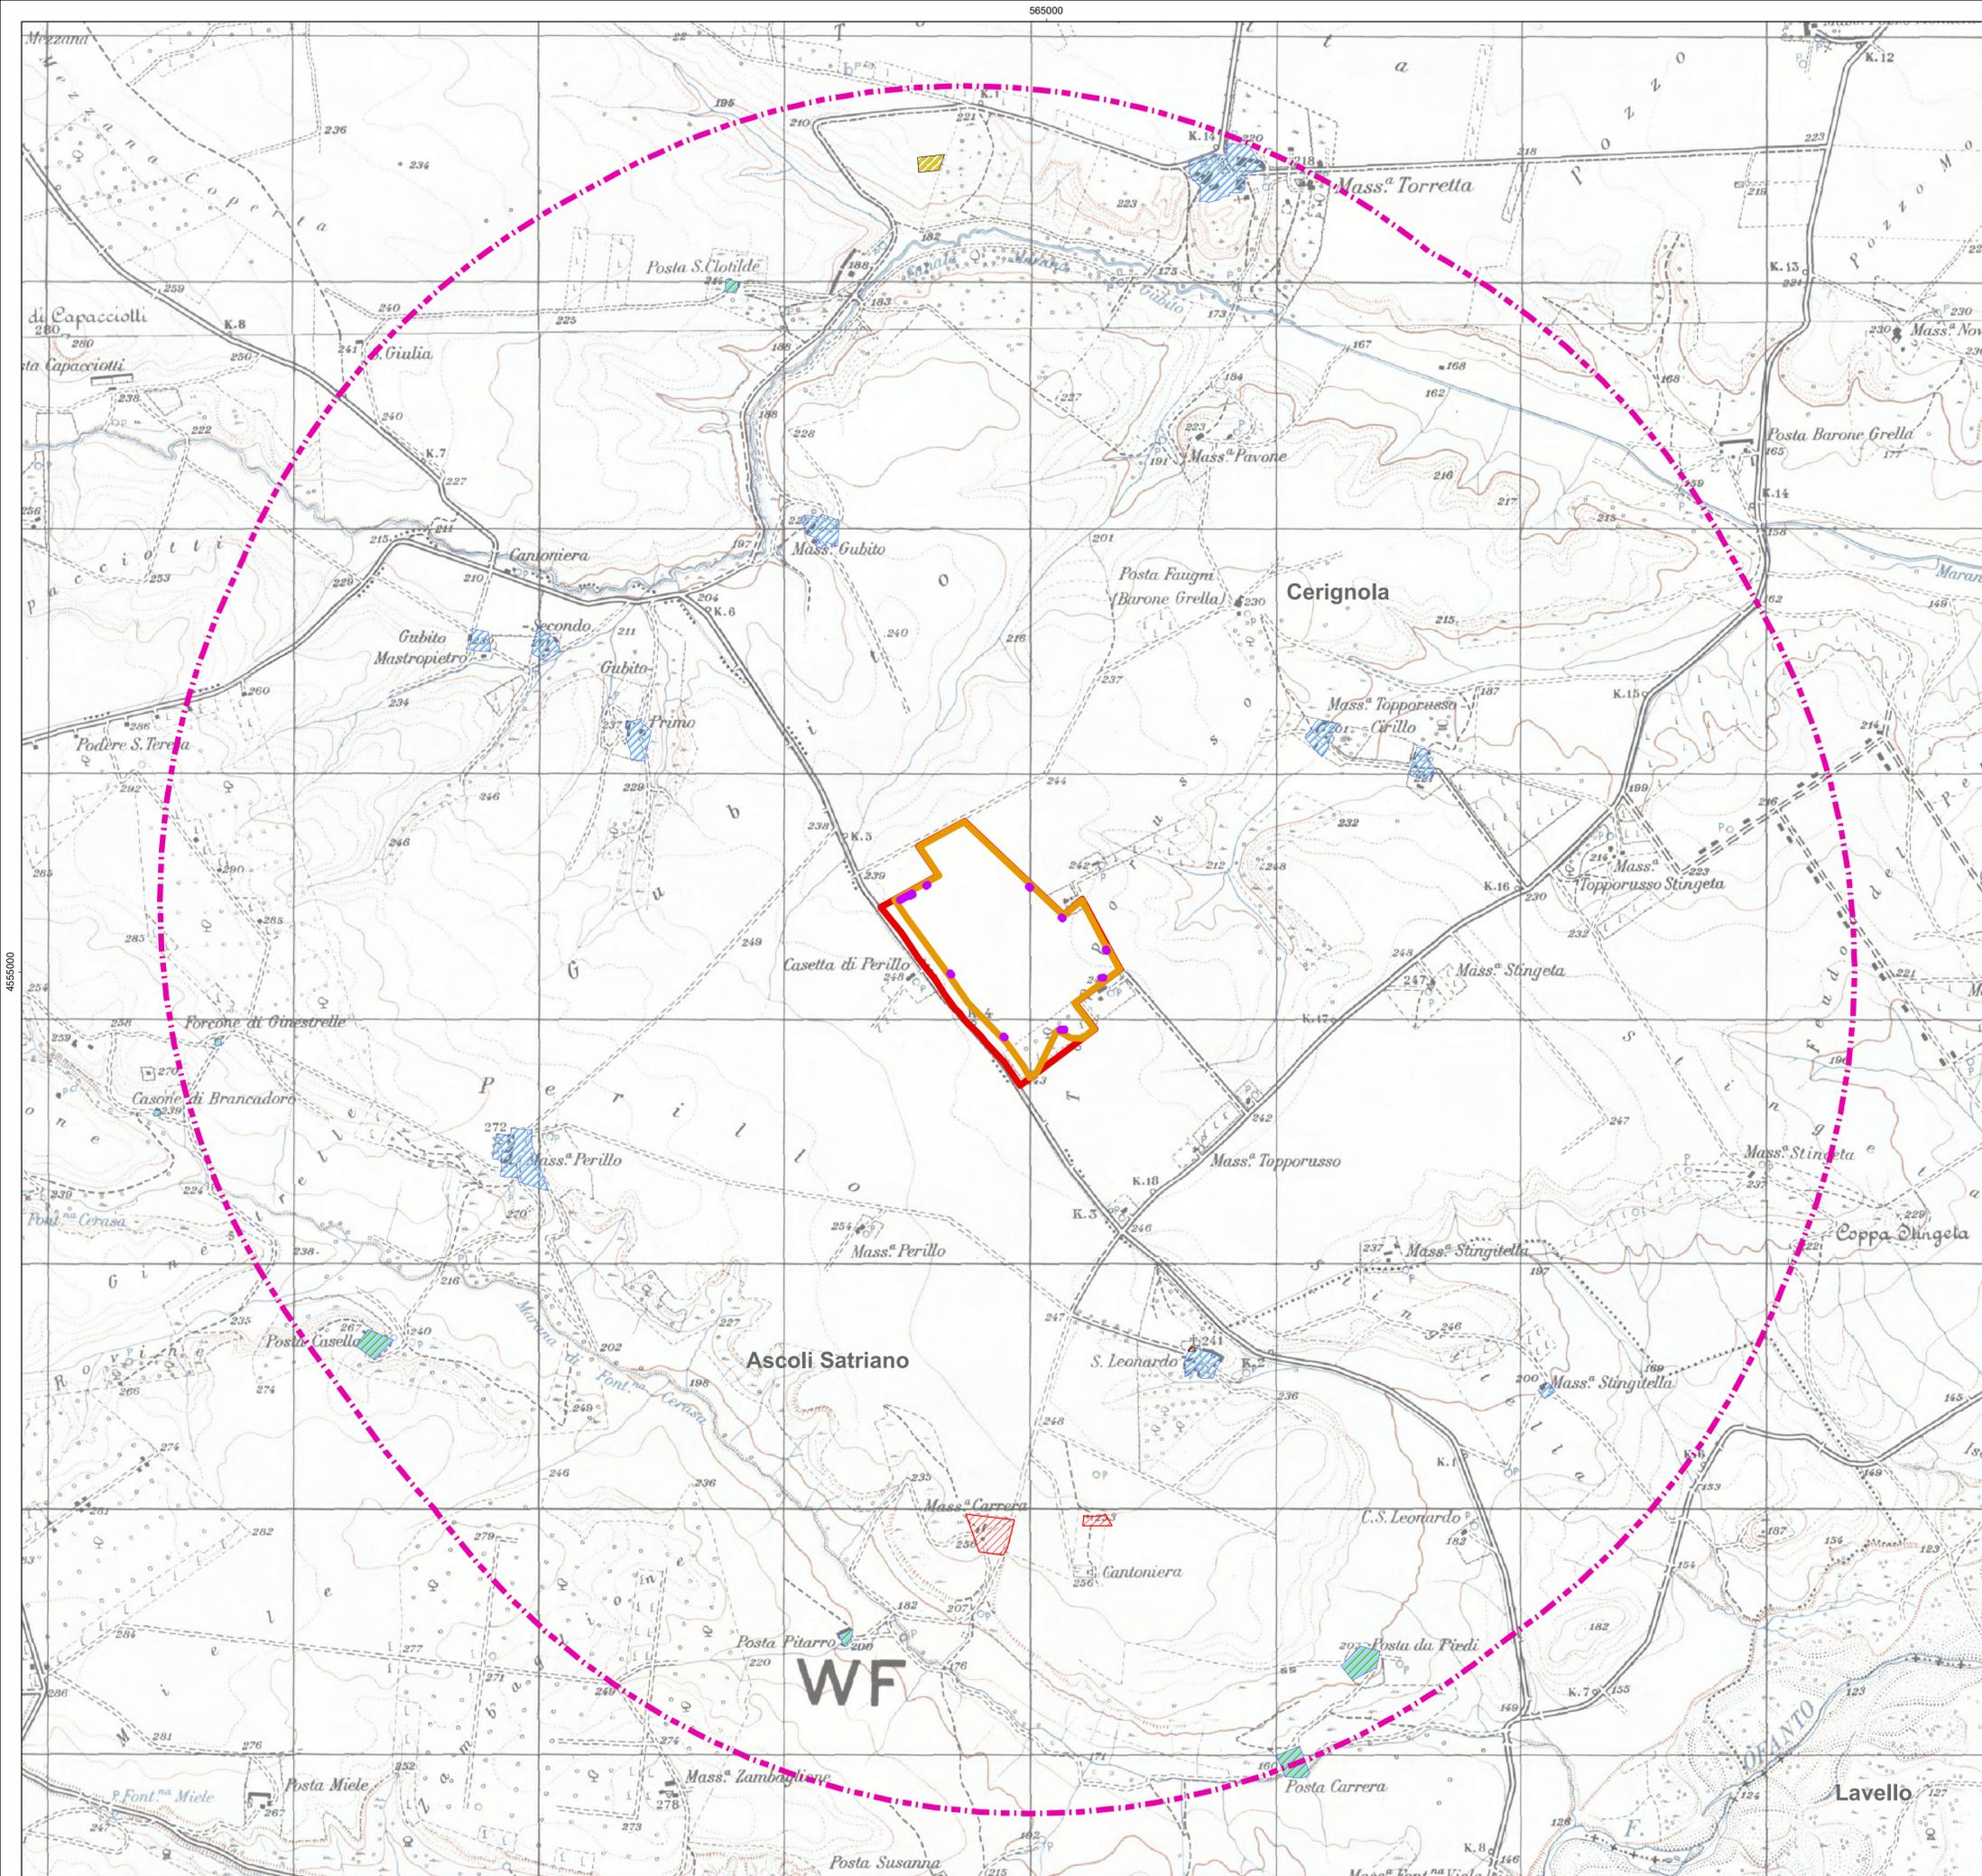


**LEGENDA**

- Aree contermini 3 km
- Tessitura storica e ricognizione elementi antropici**
- CHIESA
- FATTORIA
- MASSERIA
- MASSERIA ANNESSI
- POSTA

**INTERVENTI IN PROGETTO**

- Aree contermini 3 km
- Cabine elettriche
- Perimetro impianto in progetto
- Limite catastale

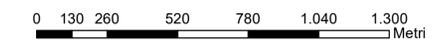

**REGIONE PUGLIA**  
**Provincia di Foggia**  
**COMUNE DI CERIGNOLA**

**OGGETTO** PROGETTO PER LA REALIZZAZIONE DI UN IMPIANTO AGRIVOLTAICO  
 NEL COMUNE DI CERIGNOLA IN LOCALITÀ TOPPORUSSO

**COMMITTENTE** LIGHTSOURCE RENEWABLE  
 ENERGY ITALY SPV 1 S.R.L.  
 Via Giacomo Leopardi, 7 Milano (MI)  
 C.F./P.IVA: 11015500962


 Dott. Ing. Angelo Micolucci ORDINE INGEGNERI PROVINCIA TARANTO Dott. Ing. MICOLUCCI Angelo n° 1851	Codice Commessa PHEEDRA_20_09_PV_CRN PHEEDRA S.r.l. Via Lago di Nemi, 90 74121 - Taranto Tel. 099.7722302 - Fax 099.9870285 e-mail: info@pheedra.it web: www.pheedra.it	 SOUTHERNERGY S.r.l. Via del Commercio, 66 72017 - Ostuni (BR) Tel. 0831.331584 e-mail: info@southernenergy.it web: www.southernenergy.it
	Dott. Ing. Ilario Morciano Settore: Civile Ambientale Industriale Informazione	

3	Luglio 2023	INTEGRAZIONI MIC nota prot. 341-P del 11.01.2023	MS	AM	VS
-	-	-	-	-	-
REV	DATA	ATTIVITA'	REDATTO	VERIFICATO	APROVATO

**OGGETTO DELL'ELABORAZIONE** TAVOLA DI INQUADRAMENTO SU IGM  
 RISPETTO A DPCM 12/12/2005 PUNTO 4  
 Tessitura storica e ricognizione elementi antropici

FORMATO	SCALA	CODICE DOCUMENTO					NOME FILE	FOGLI
A1	1:13.000	SOC	DISC	TIPO DOC	PROG	REV	CRN-AMB-TAV-072_03	
		CRN	AMB	TAV	072	03		



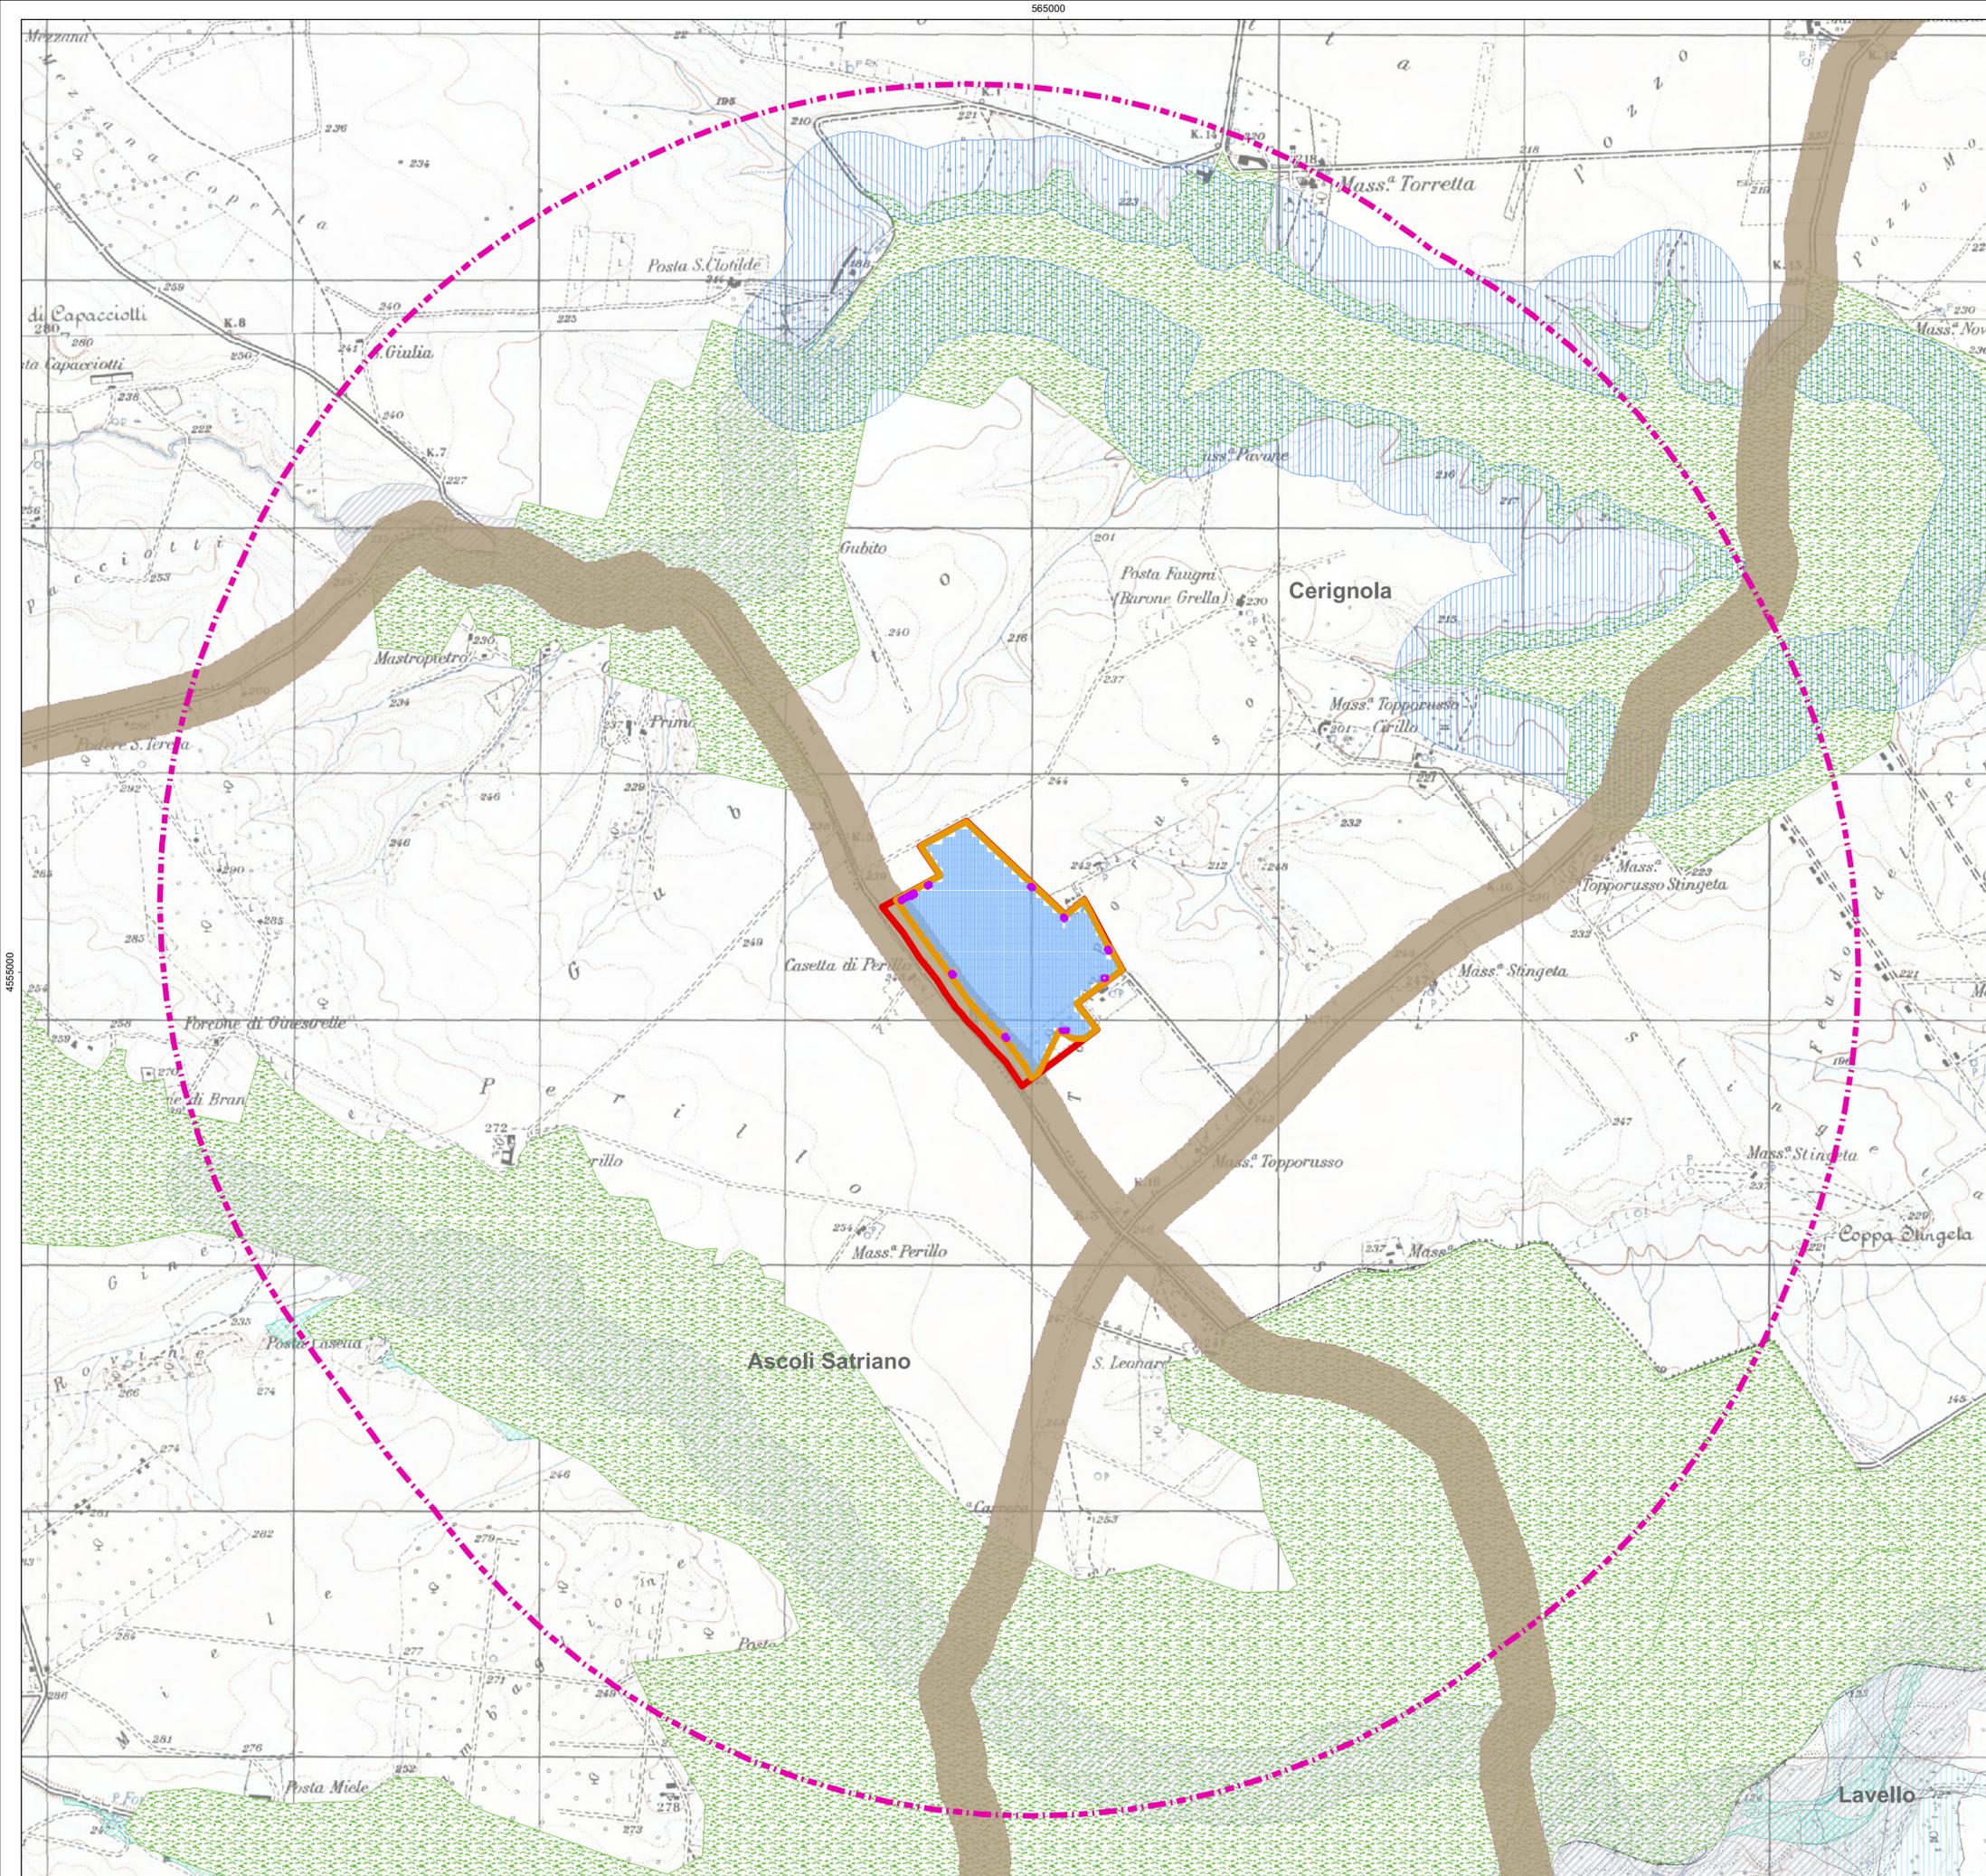

**INTERVENTI IN PROGETTO**


- Aree contermini 3 km
- Stringhe pannelli PV
- Cabine elettriche
- Perimetro impianto in progetto
- Limite catastale

**Aree tutelate parte III D.Lgs. 42/2004 - Beni paesaggistici**

- Art.136 - Immobili e aree di notevole interesse pubblico
- Art.142 comma a - Territori costieri
- Art.142 comma b - Aree contermini ai laghi
- Art.142 comma c - Fiumi e torrenti, acque pubbliche
- Art.142 comma f - Parchi naturali
- Art.142 comma g - Boschi
- Art.142 comma h - Zone gravate da usi civici
- Art.142 comma i - Zone Umide Ramsar
- Art.142 comma m -Zone di interesse archeologico

**Aree tutelate parte II D.Lgs. 42/2004 - Beni culturali**

- Beni Culturali con 100 m. (parte II D.Lgs.42/04)
- Tratturi con buffer di 100 m.

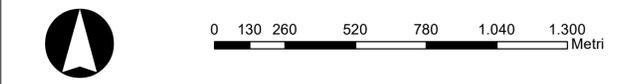

**REGIONE PUGLIA**  
 Provincia di Foggia  
 COMUNE DI CERIGNOLA

---

**OSGGETTO** PROGETTO PER LA REALIZZAZIONE DI UN IMPIANTO AGRIVOLTAICO NEL COMUNE DI CERIGNOLA IN LOCALITÀ TOPPORUSSO

---

**COMMITTENTE** LIGHTSOURCE RENEWABLE ENERGY ITALY SPV 1 S.R.L.  
Via Giacomo Leopardi, 7 Milano (MI)  
 C.F./P.IVA. 1101555092

---

<p><small>Codice Commessa PHEEDRA_20_09_PV_CRN</small></p> <p><small>PHEEDRA S.r.l. Via Lago di Nemi, 90          74121 - Taranto          Tel. 099 772202 - Fax 099 9870285          e-mail: info@pheedra.it          web: www.pheedra.it</small></p>	<p><small>SOUTHERNERGY S.r.l. Via del Commercio, 66          72017 - Ostuni (BR)          Tel. 0831 331594          e-mail: info@southernenergy.it          web: www.southernenergy.it</small></p>
--	--

---

<p><b>PROGETTAZIONE</b>          ORDINE INGEGNERI PROVINCIA TARANTO          Dott. Ing. MICOLUCCI Angelo          n° 1851</p>	<p>Dott. Ing. Ilario Morciano</p>
---	-----------------------------------

---

3	Luglio 2023	INTEGRAZIONI MIC nota prot. 341-P del 11.01.2023	MS	AM	VS
REV	DATA	ATTIVITA'	REDATTO	VERIFICATO	APROVATO

---

**OSGGETTO DELL'ELABORATO** TAVOLA DI INQUADRAMENTO SU IGM RISPETTO A DPCM 12/12/2005 PUNTO 4  
 Aree tutelate ai sensi della parte II e III del D.lgs. 42/2004

---

FORMATO	SCALA	CODICE DOCUMENTO	NOME FILE	FOGLI
	1:13.000	SOC DISC TIPO DOC PRG REV CRN AMB TAV 072 03	CRN-AMB-TAV-072_03	

565000

565000