




INQUADRAMENTO DI AREA VASTA SU FOTO AEREA -
SCALA 1:10.000



INQUADRAMENTO SU CARTA TECNICA PROVINCIALE DEL PIANO PRIMO -
SCALA 1:1.000

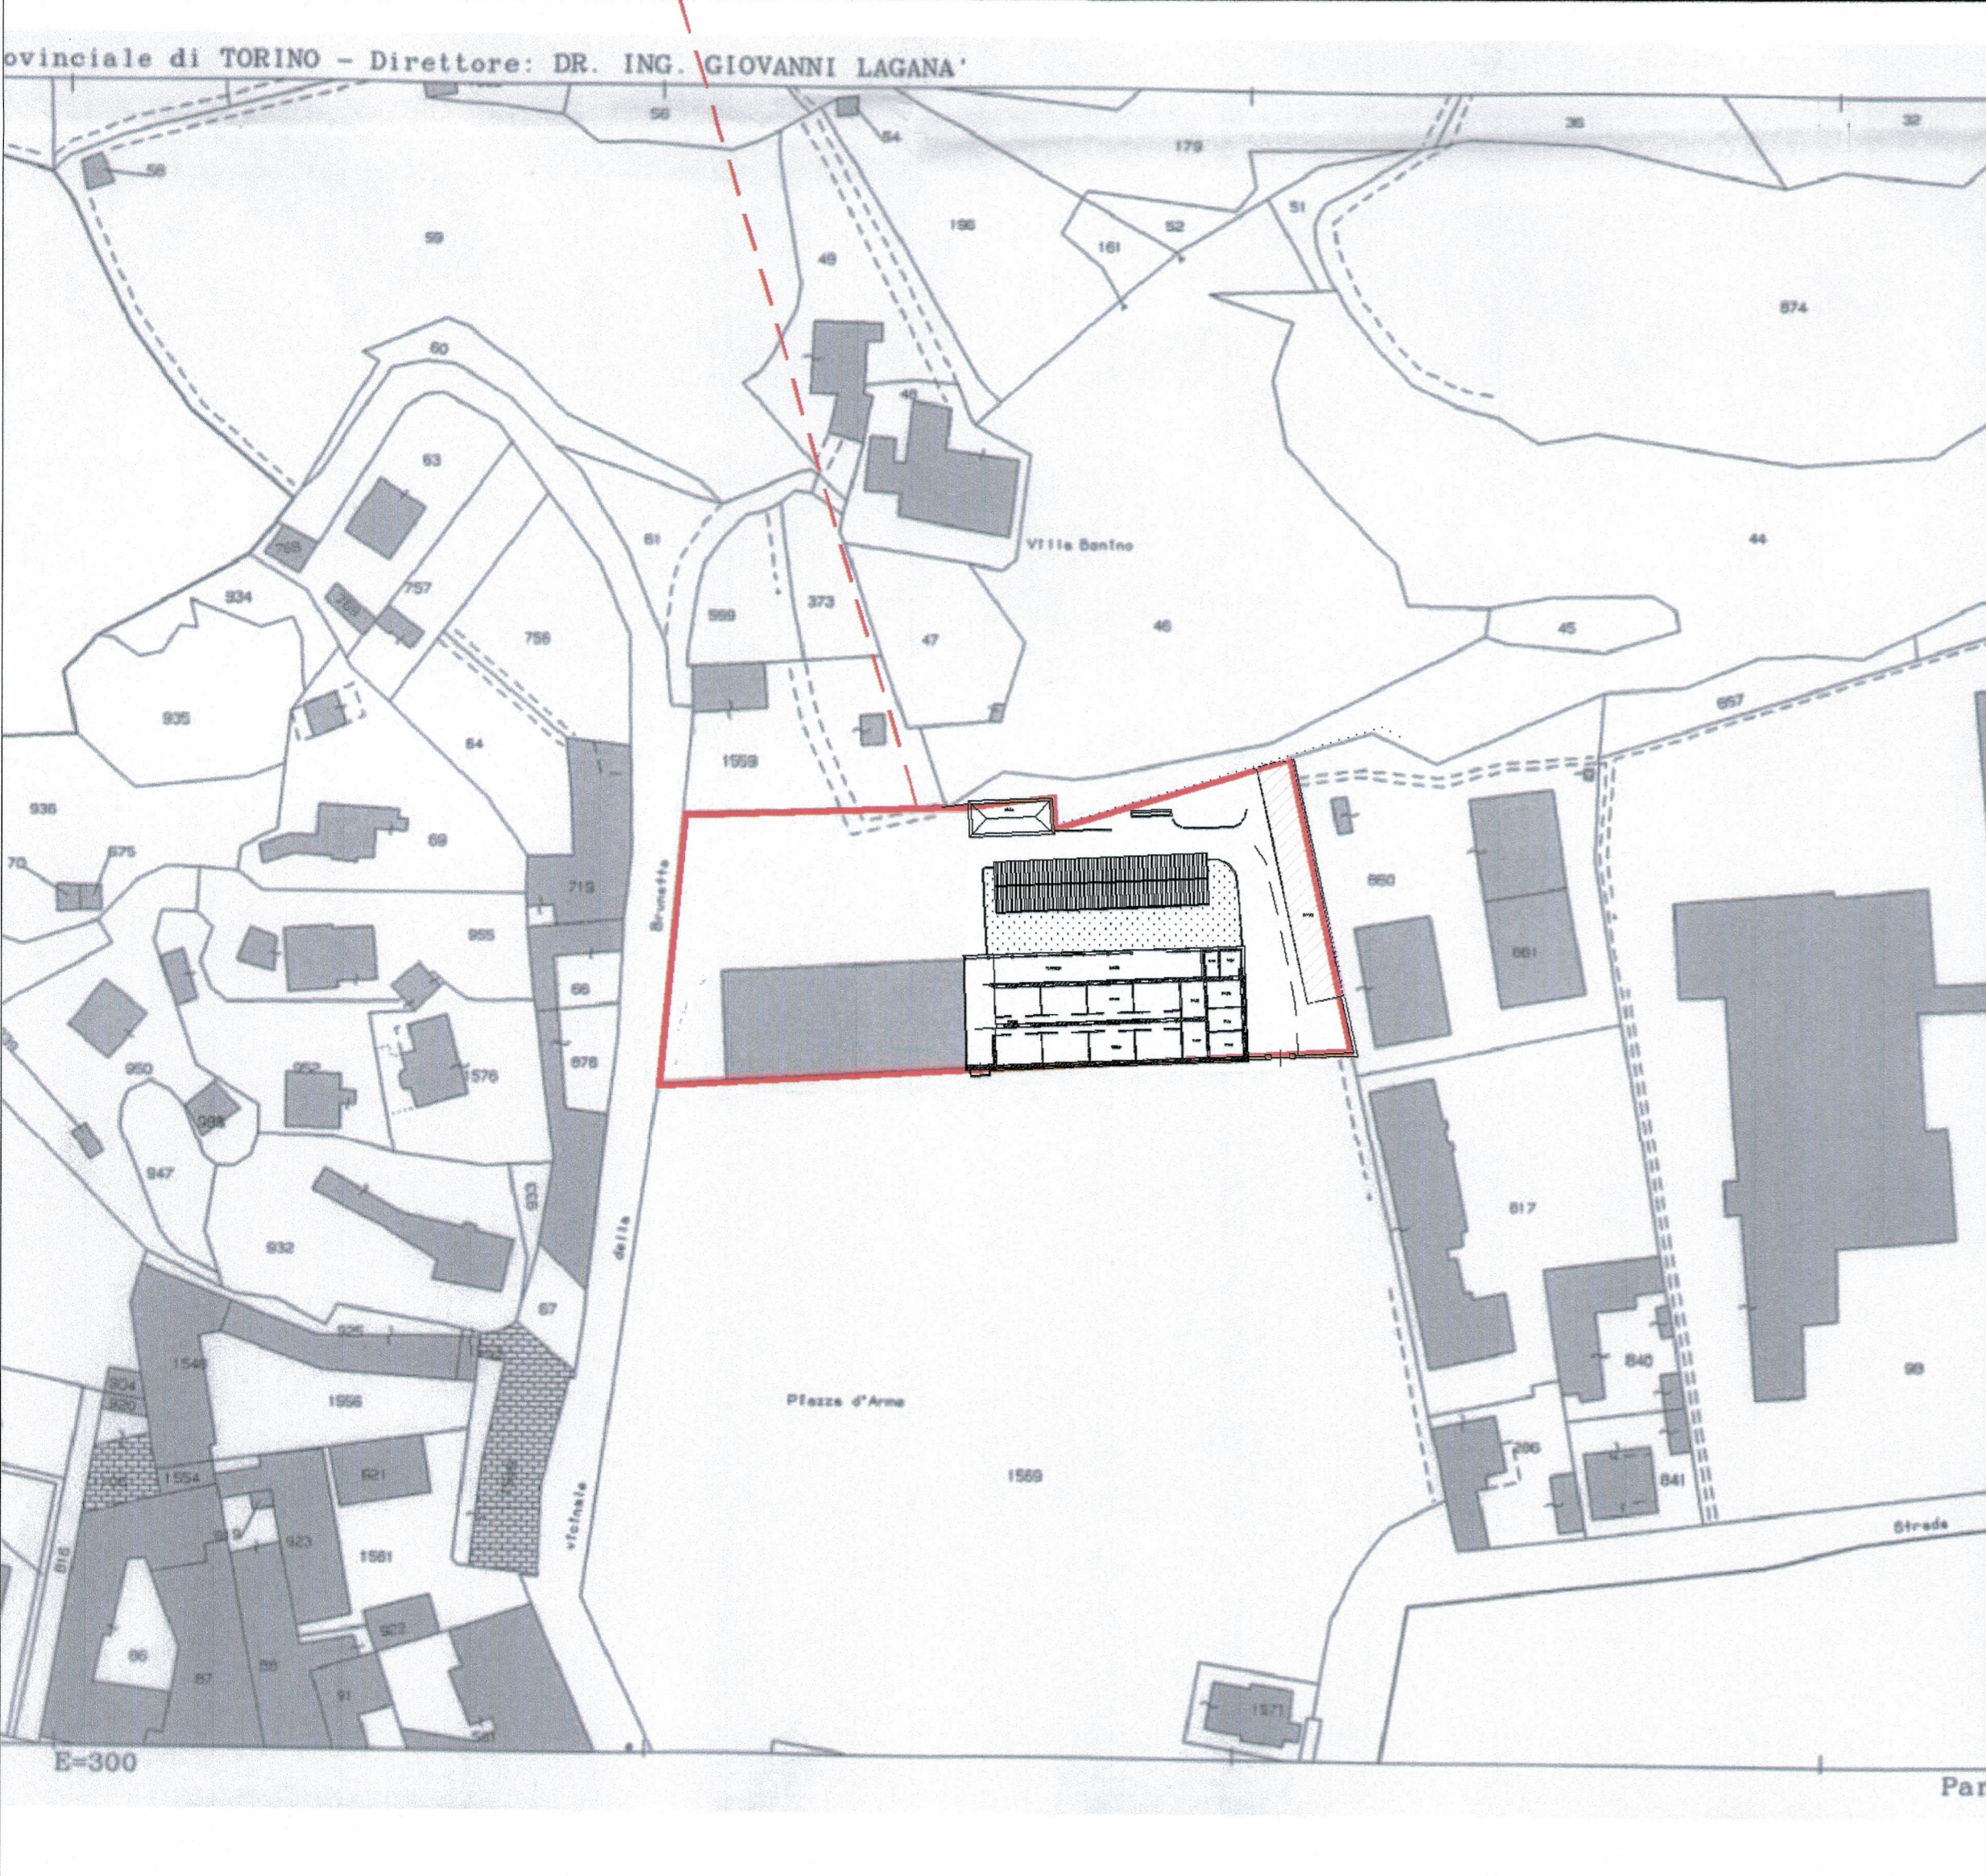

INTERVENTI PREVISTI IN FASE 1



LAISON LYON - TURIN / COLLEGAMENTO TORINO - LIONE

Partie commune franco-italienne
Section transfrontalière

Parte comune italo-francese
Sezione transfrontaliera

NOUVELLE LIGNE LYON TURIN - NUOVA LINEA TORINO LIONE
PARTIE COMMUNE FRANCO - ITALIENNE - PARTE COMUNE ITALO - FRANCESE

REVISION DE L'AVANT PROJET DE REFERENCE - REVISIONE DEL PROGETTO DEFINITIVO
CUP J11J05000030001

OTTEMPERANZA ALLE PRESCRIZIONI DELLA DELIBERA CIPE 57/2011

Prescrizione n. 196
Infopoint Caserma Clemente Henry - Susa

PROGETTO DEFINITIVO
Generale

Fase 2 - Planimetria generale dello stato di fatto

Indice	Data	Modifiche	Concepto da	Controlato da	Validato da
0	Dicembre 2012	Emissione	Alessandra Molino	Lorenzo Mora	Adriano Ventura
A	Febbraio 2013	Emissione allo stato AP	Alessandra Molino	Lorenzo Mora	Adriano Ventura
B	Marzo 2013	Emissione fase 2 - AP	Alessandra Molino	Lorenzo Mora	Adriano Ventura

N°	P	D	2	H	E	N	G	I	A	0	1	1	8	B	A	P	P	L	A	
Doc	Fase														Stato					Tipo

INDIRIZZO GED / ADRESSE GED 6PR // // 01 98 01 30 02

SCALA
VARIE



LTF sas - 1081 Avenue de la Boisse F-73026 CHAMBERY CEDEX (France)
Tél.: +33 (0) 4 79 66 56 72 - Fax: +33 (0) 4 79 66 56 83
RCS Chambéry 439 556 952 - TVA FR 0343956952
Propriété LTF Tous droits réservés - Propriété LTF Tutti i diritti riservati



Questo progetto è cofinanziato dall'unione europea (FEDER)