Stazione di consegna produttore

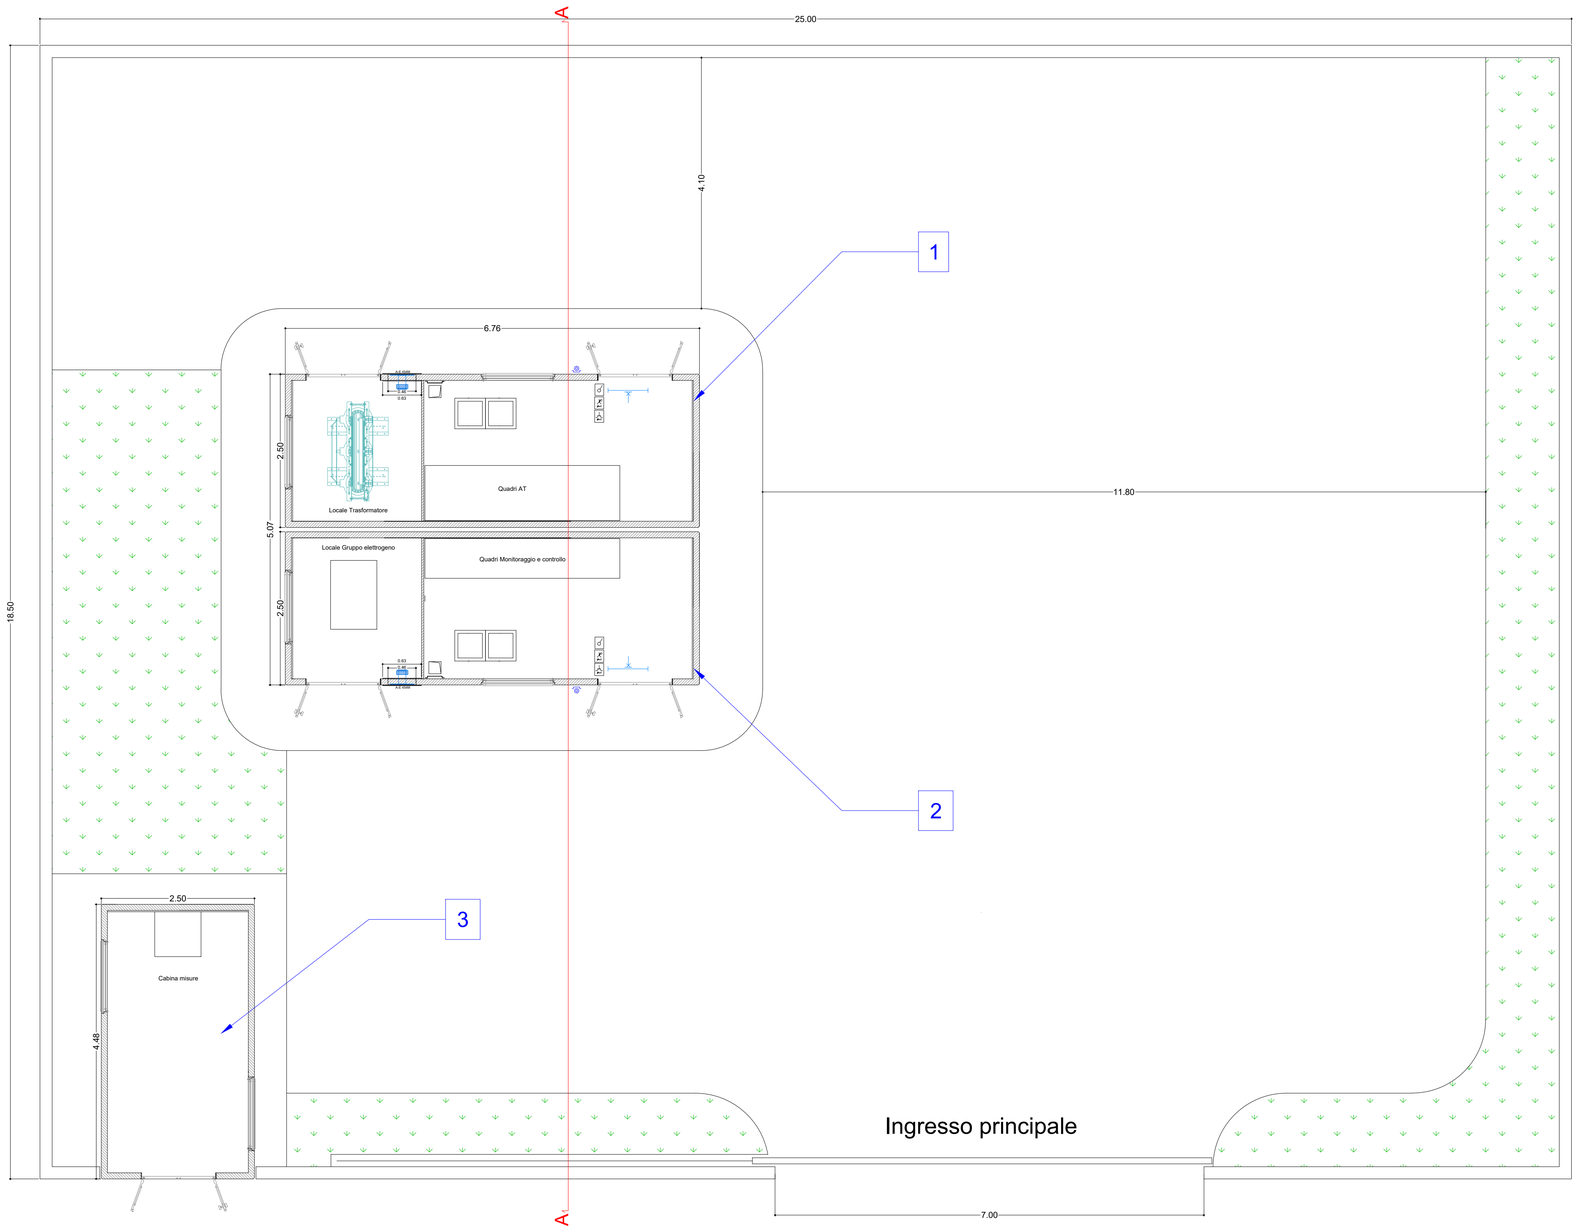

Sezione AA

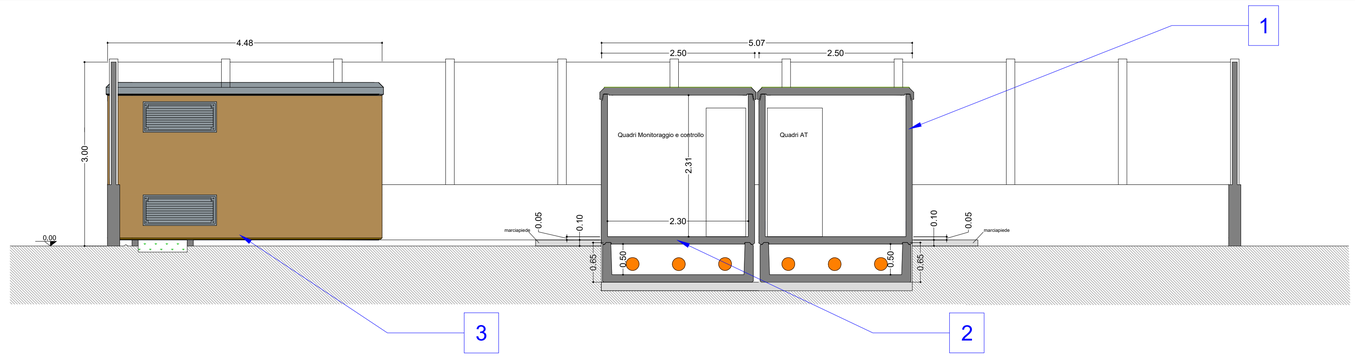

LEGENDA

1	CABINA QUADRI AT
2	CABINA QUADRI DI MONITORAGGIO E CONTROLLO
3	CABINA DI MISURA
	Aiuole

REGIONE BASILICATA

PROVINCIA DI POTENZA

COMUNE DI MELFI

PROGETTO:

Progetto definitivo per la realizzazione di un impianto agrovoltaico denominato "PV Melfi" di P_n pari a 19,8 MW da realizzarsi nel Comune di Melfi (PZ)

Progetto Definitivo

PROPONENTE:

DREN SOLARE 5 s.r.l.
SORESINA (CR)
VIA PIETRO TRIBOLDI 4 CAP 26015
PIVA 01771790191

Firmato digitalmente da: ANDREA PAOLO BONDI
Limitazioni d'uso: Explicit Text: Certificate issued through Sistema Pubblico di Identità Digitale (SPID), digital identity, not usable to require other SPID digital identities
Luogo: Soresina (CR)
Data: 31/03/2023 21:58:35

ELABORATO:

Planimetria di dettaglio della stazione di consegna produttore

Scala: 1 / 50

PROGETTISTI:

Ing. Riccardo Cangelosi

Ordine degli Ingegneri della Provincia di Trapani
Iscrizione n. 2122
22.02.2023 10:57:42
GMT+00:00

Ing. Riccardo Cangelosi — Ordine degli Ingegneri della Provincia di Trapani — n. 2122

Ing. Gaetano Scurto

Scurto Gaetano
Ordine degli Ingegneri della Provincia di Trapani
Iscrizione n. 2122
22.02.2023 11:34:08
GMT+00:00

Ing. Gaetano Scurto — Ordine degli Ingegneri della Provincia di Trapani — n. 2122

Tavola: **04.B**

Data: 16-03-2023

Rev.	Data	Revisione	Descrizione
00	16-03-2023		emissione