




**SCAVO SOTTO STRADA ASFALTATA**  
2x3x1x630 mmq 20.8/36kV + FO

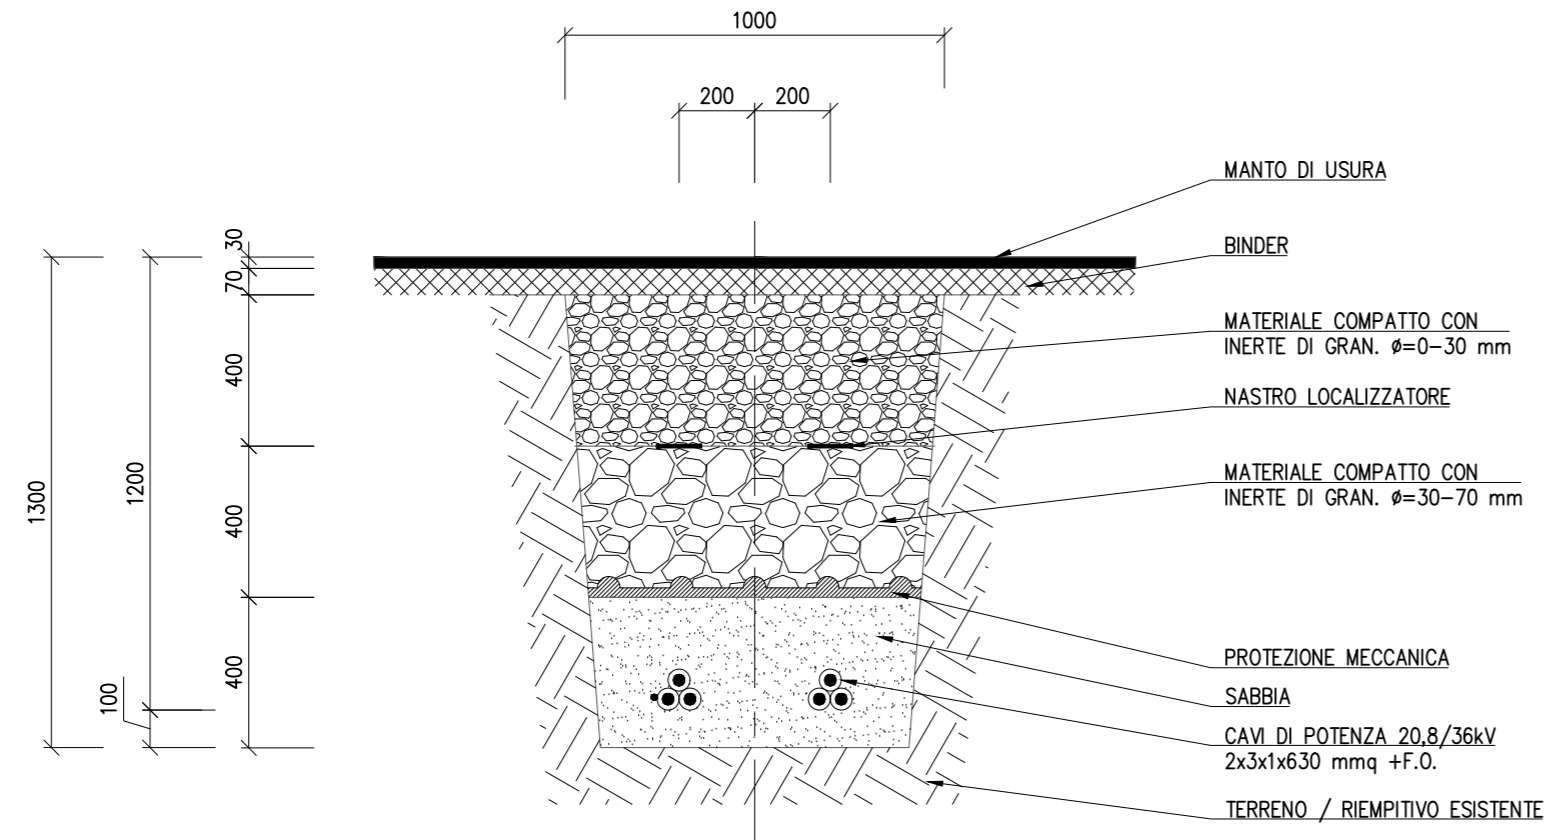

**SCAVO SOTTO STRADA STERRATA**  
2x3x1x630 mmq 20.8/36kV + FO

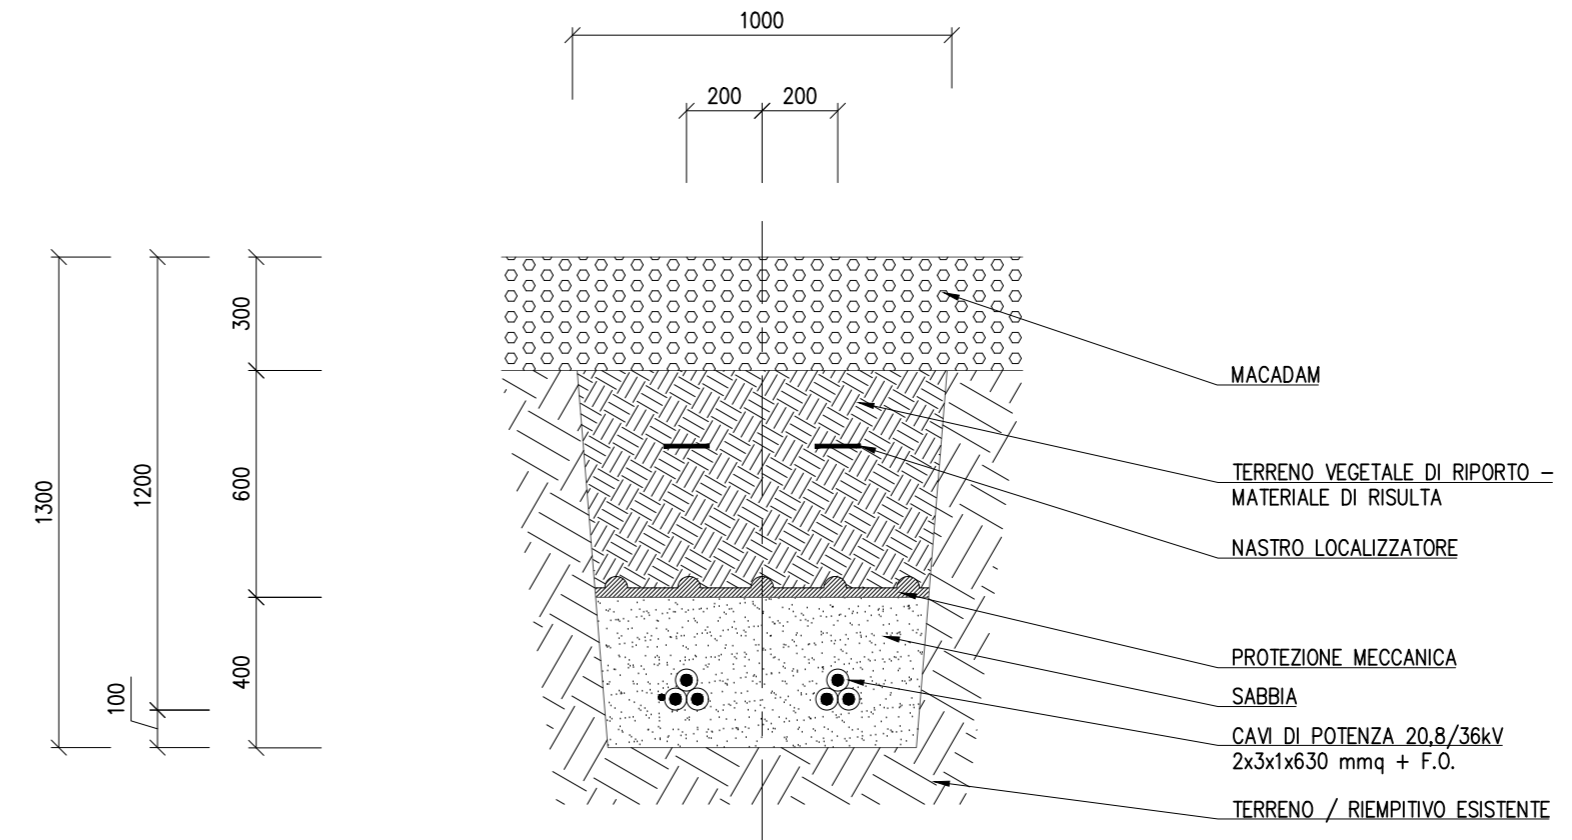

**SCAVO SOTTO PIANO DI CAMPAGNA**  
2x3x1x630 mmq 20.8/36kV + FO

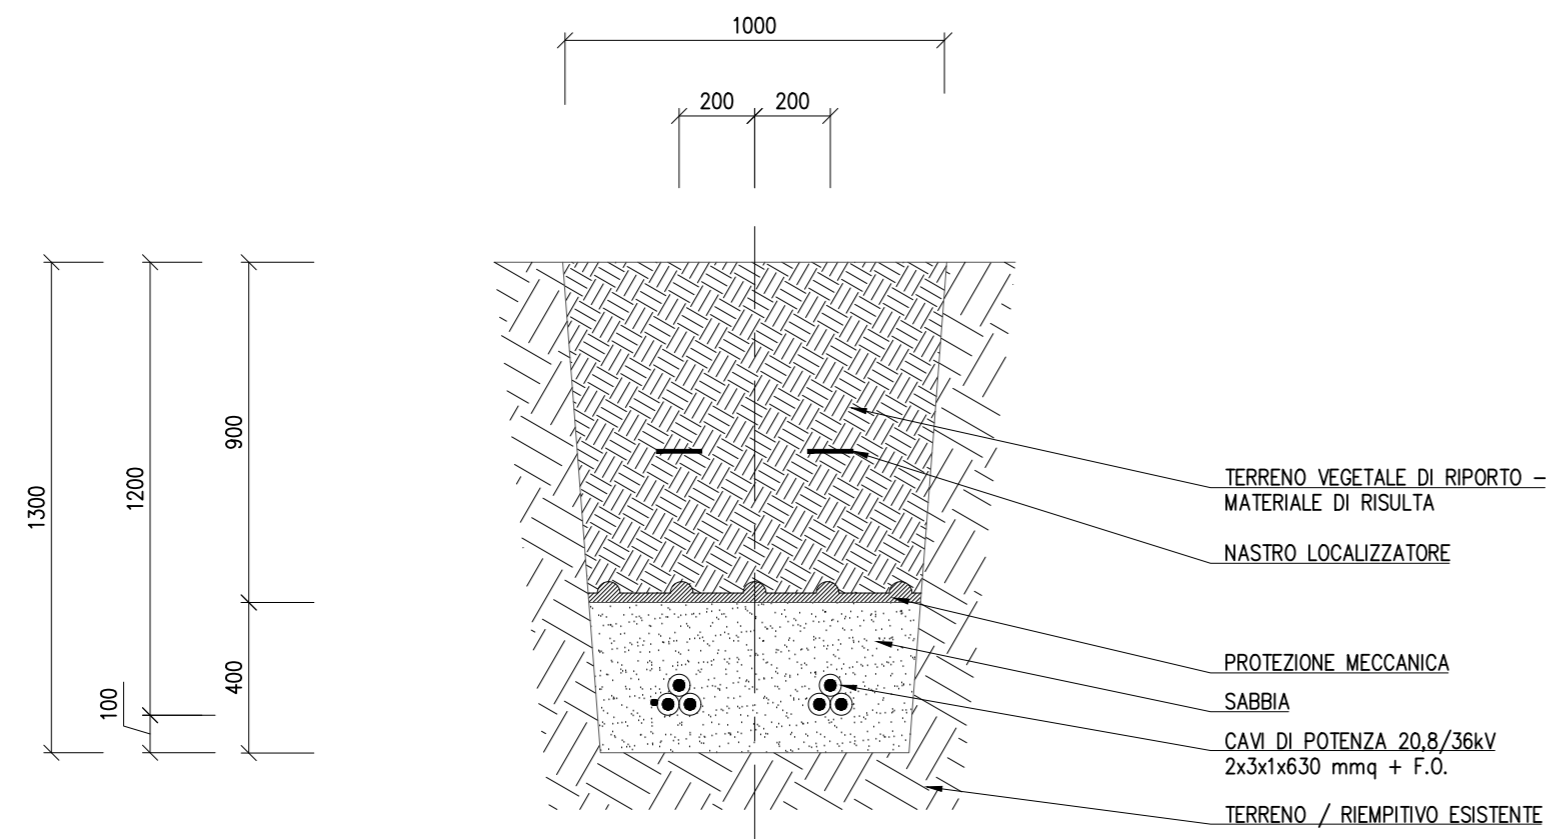

					
A	3.10.2022	103	013	093	Emissione per autorizzazione
REVISIONE	DATA	ELABORATO	VERIFICATO	APPROVATO	DESCRIZIONE
<b>Ascoli Satriano Solar Park S.R.L.</b> P.IVA 02332890686 Viale Francesco Restelli, 3/7 20124 - Milano Italia PEC: arngsolar2@pec.it					IMPIANTO ASCOLI SATRIANO 29.9
<b>BRULLI</b> ltrasmissione					TITOLO SEZIONI POSA CAVIDOTTO
SCALA	FORMATO	FOGLIO / DI		N. DOCUMENTO	
1:20	A2	1/1		6 2 2 4 2 A	