



LEGENDA

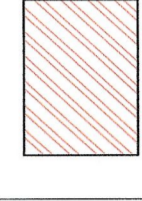

Interventi previsti in fase 1

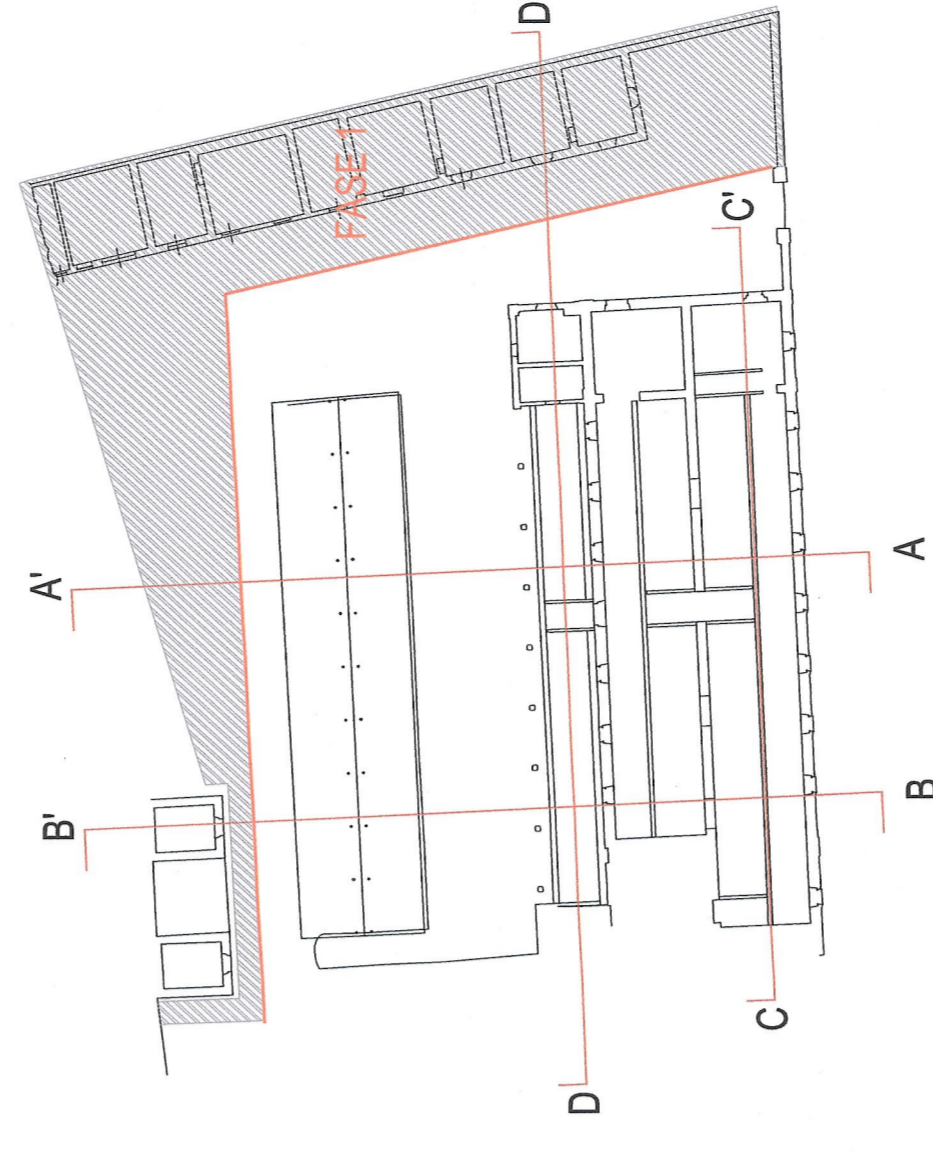

LIAISON LYON - TURIN / COLLEGAMENTO TORINO - LIONE
 Parte commune italo-francese
 Sezione transfrontalière

NOUVELLES LIGNE LYON TURIN - NUOVA LINEA TORINO LIONE
 PARTIE COMMUNE FRANCO-ITALIENNE - PARTE COMUNE ITALO-FRANCESE
 REVISION DE L'AVANT PROJET DE REFERENCE - REVISIONE DEL PROGETTO DEFINITIVO
 CUP J11J05000030001

OTTEMPERANZA ALLE PRESCRIZIONI DELLA DELIBERA CIPE 57/2011

Prescrizione n. 196
 Infopoint Caserma Clemente Henry - Susa

PROGETTO DEFINITIVO
 Architettonico

FASE 2 - Fase Infopoint: Sezioni


Intervento	Data	Modifica	Comitato di	Verificato da
0	Disegno 2012	Emendato	Lucrezio Rigati	Lucrezio Venturi
A	Disegno 2012	Emendato alla nota AP	Lucrezio Rigati	Lucrezio Venturi
B	Marzo 2013	Emendato Fase 2 - AP	Lucrezio Rigati	Lucrezio Venturi

Doc. N° P D 2 H E N G I A 0 2 1 0 B A P P L A


INDICAZIONE GEO. / ADDRESS GEO. 6PR // 01 98 02 30 09

SCALA 1:100


Autista

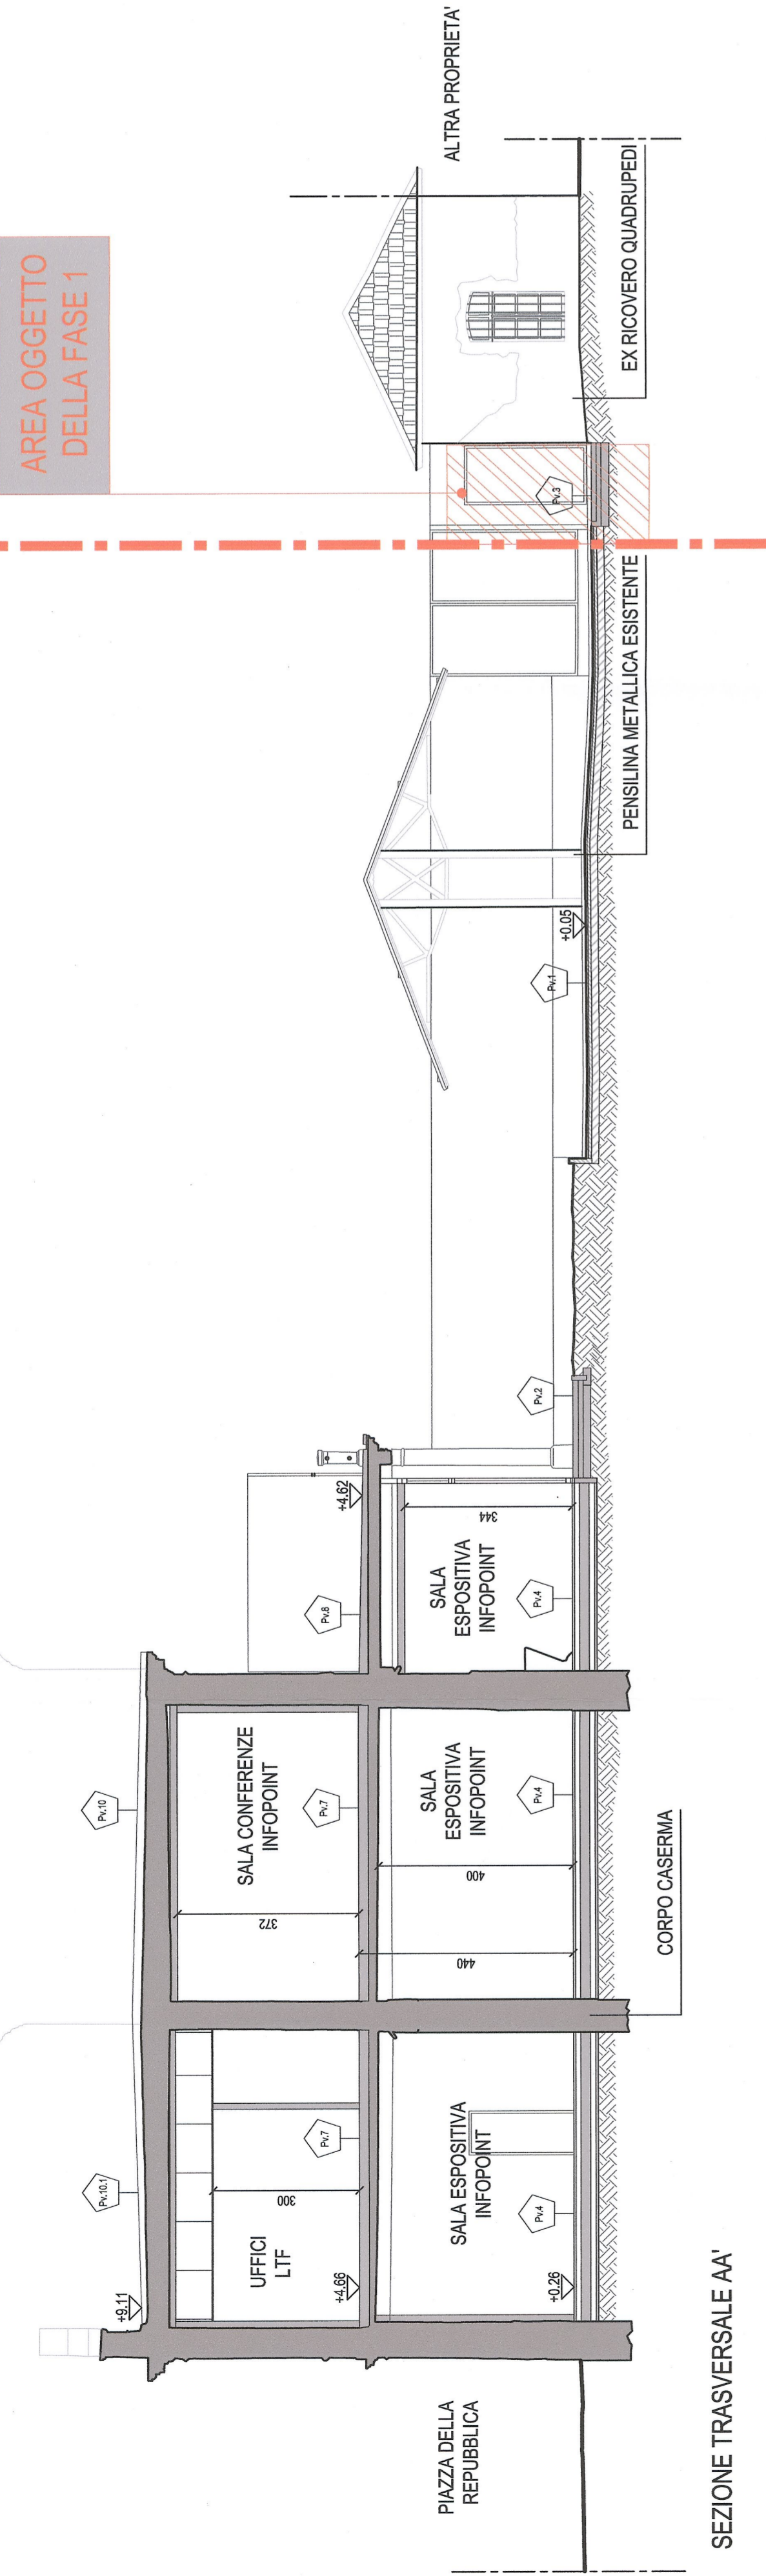


SEZIONE TRASVERSALE AA'

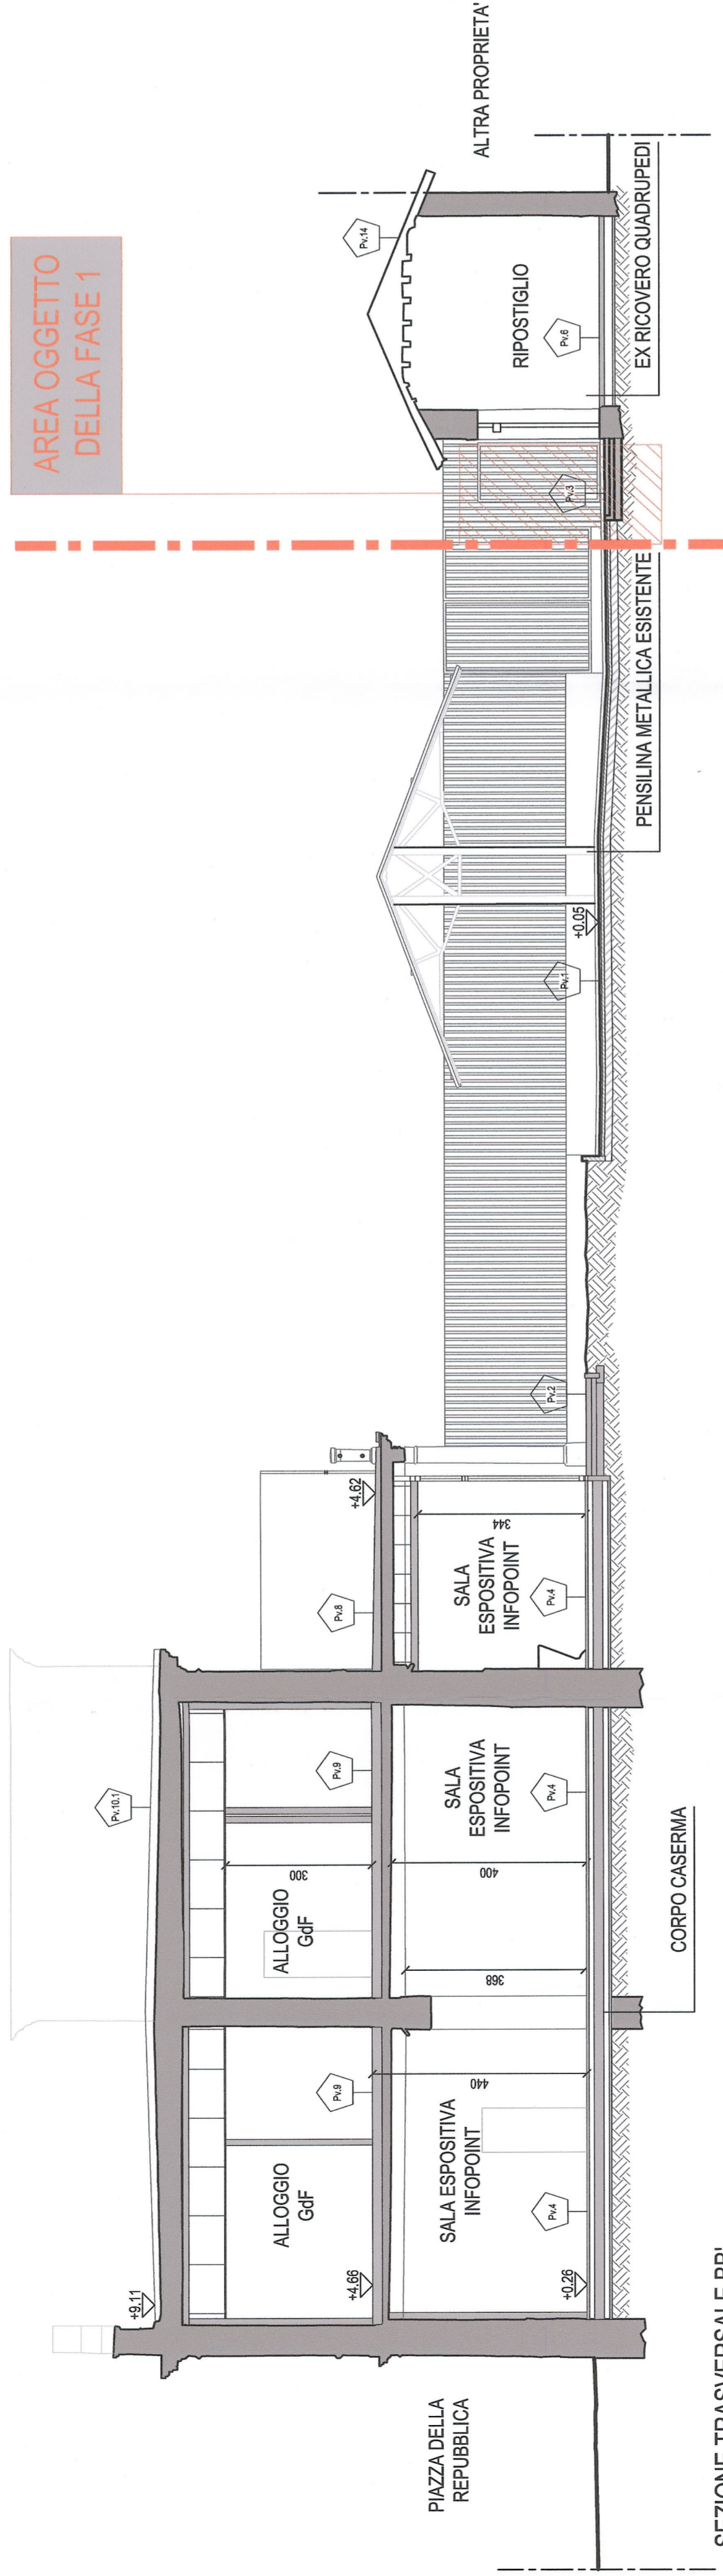

SEZIONE TRASVERSALE BB'

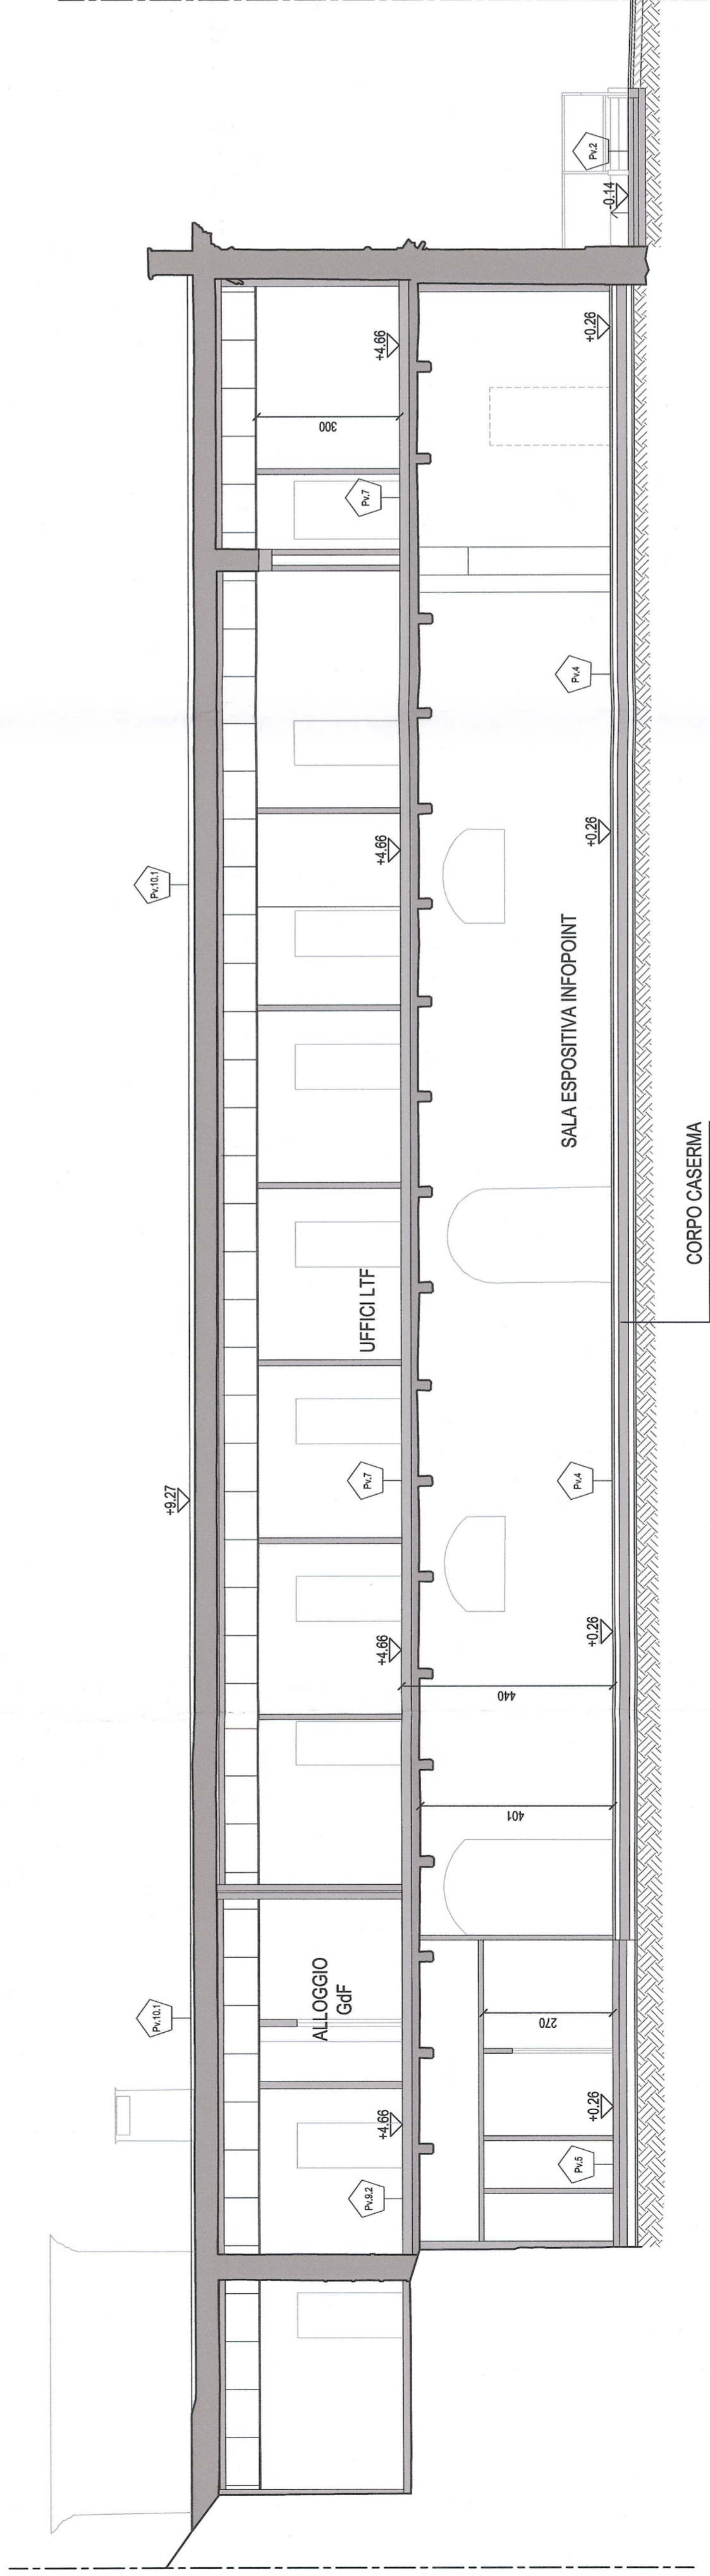

SEZIONE TRASVERSALE CC'

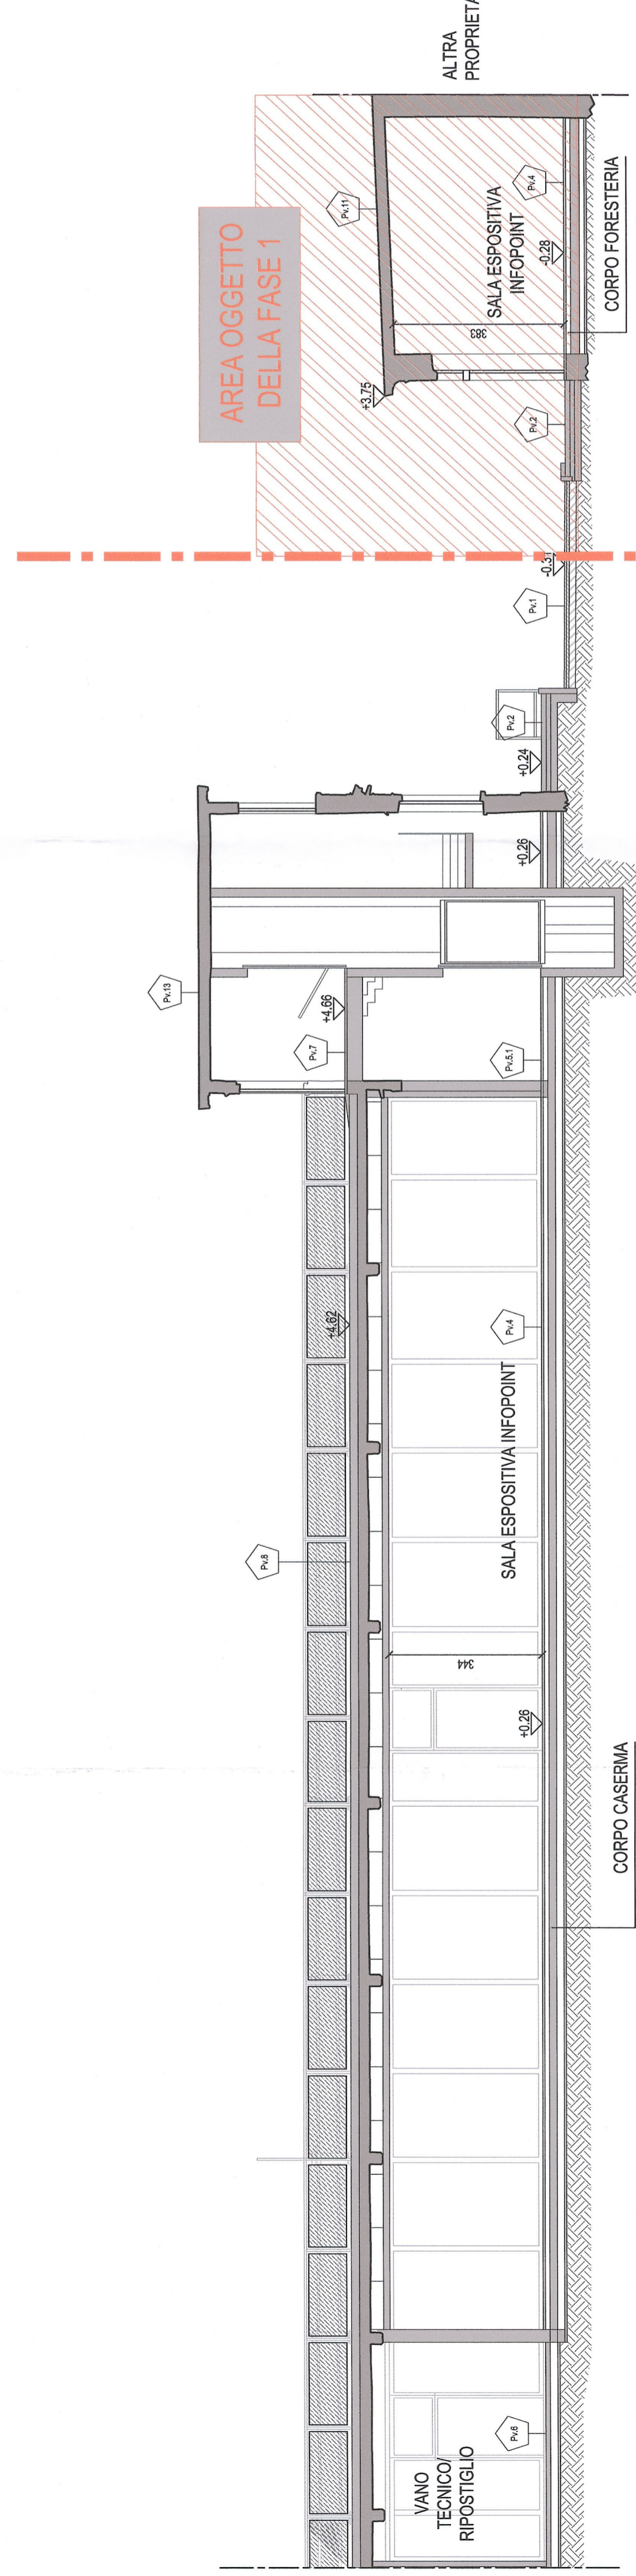

SEZIONE TRASVERSALE DD'