




SEZIONE TRASVERSALE AA'

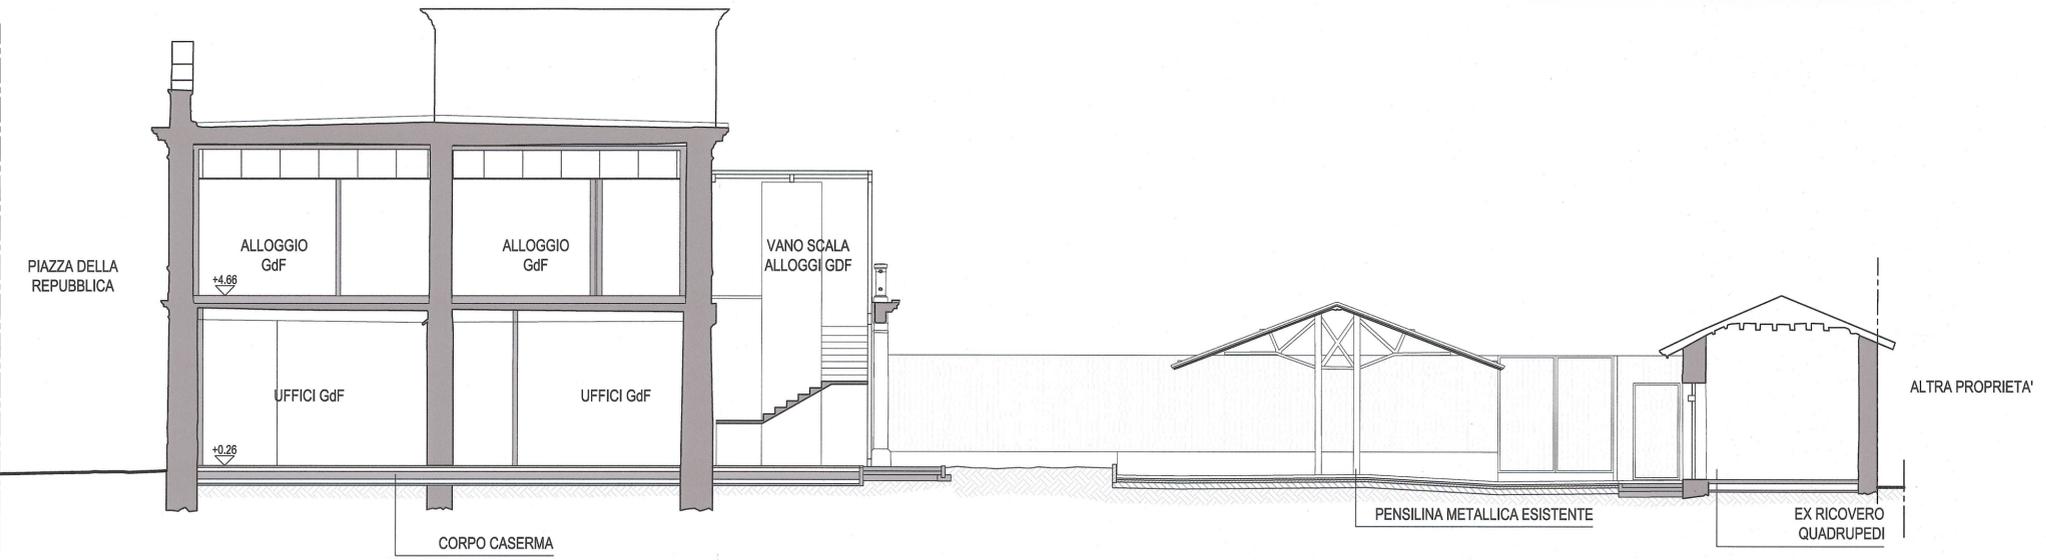

SEZIONE TRASVERSALE BB'

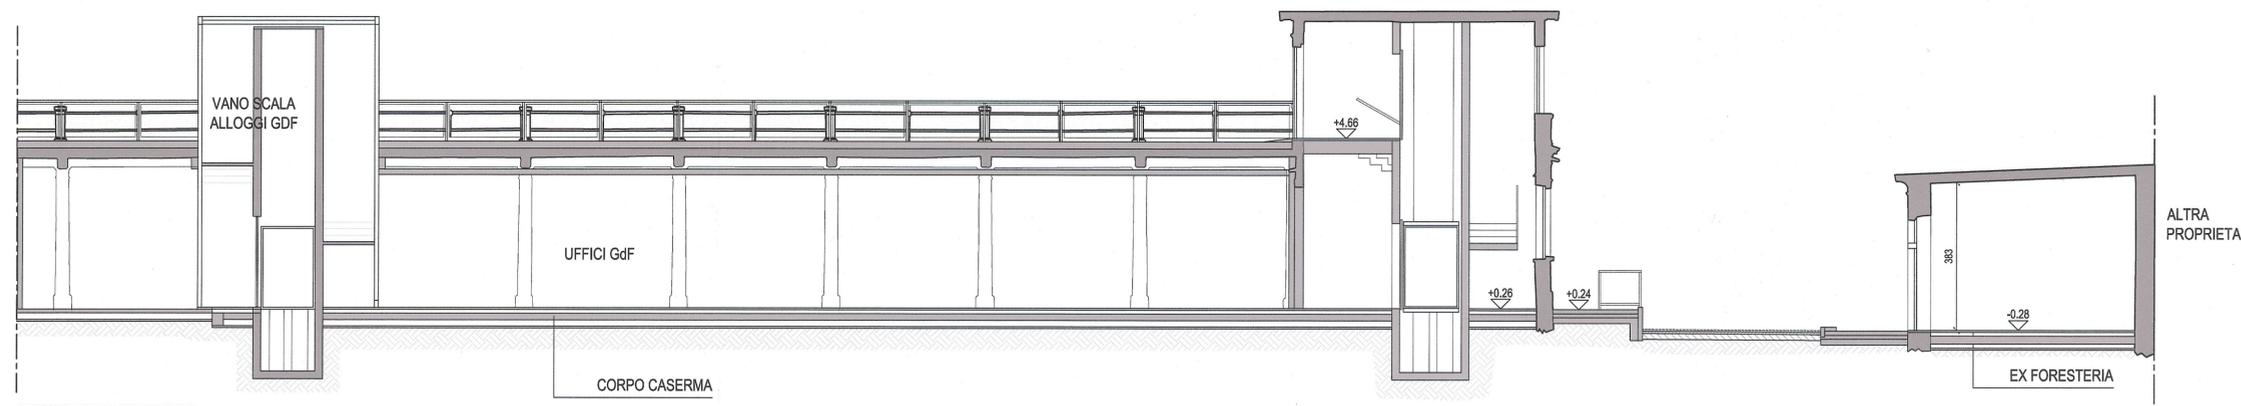

SEZIONE TRASVERSALE CC'

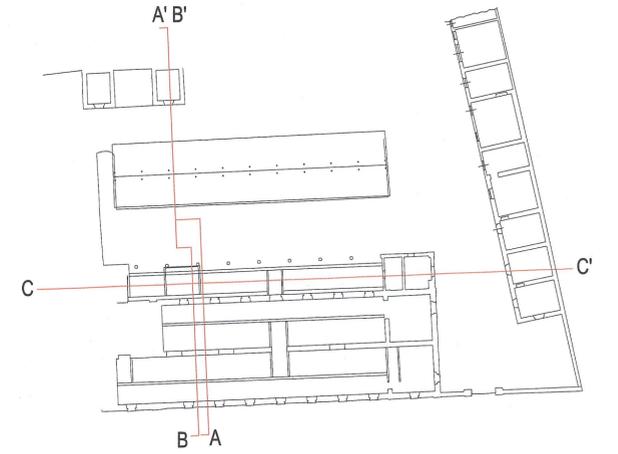

LIAISON LYON - TURIN / COLLEGAMENTO TORINO - LIONE
 Partie commune franco-italienne / Section transfrontalière
 Parte comune italo-francese / Sezione transfrontaliera

NOUVELLE LIGNE LYON TURIN - NUOVA LINEA TORINO LIONE
PARTIE COMMUNE FRANCO - ITALIENNE - PARTE COMUNE ITALO - FRANCESE

REVISION DE L'AVANT PROJET DE REFERENCE - REVISIONE DEL PROGETTO DEFINITIVO
 CUP J11J05000030001

OTTEMPERANZA ALLE PRESCRIZIONI DELLA DELIBERA CIPE 57/2011

Prescrizione n. 196
 Infopoint Caserma Clemente Henry - Susa

PROGETTO DEFINITIVO
Architettonico

Fase finale: Sezioni

Indice	Data	Modifiche	Concepto da	Controllato da	Validato da
0	Dicembre 2012	Emissione	Massimo Rigat	Lorenzo Morra	Adriano Venturini
A	Febbraio 2013	Emissione allo stato AP	Massimo Rigat	Lorenzo Morra	Adriano Venturini
B	Marzo 2013	Emissione Fase 2 - AP	Massimo Rigat	Lorenzo Morra	Adriano Venturini

Doc. Ing. ADRIANO VENTURINI
 AOSTA

N° Doc	P	D	2	H	E	N	G	I	A	0	2	1	7	B	A	P	P	L	A
	Fase			Stiga		Emitente				Numero				Indice	Stato				Tipo

INDIRIZZO GED / ADRESSE GED 6PR \ \ 01 98 02 30 16

SCALA 1:100