PROSPETTO SUD

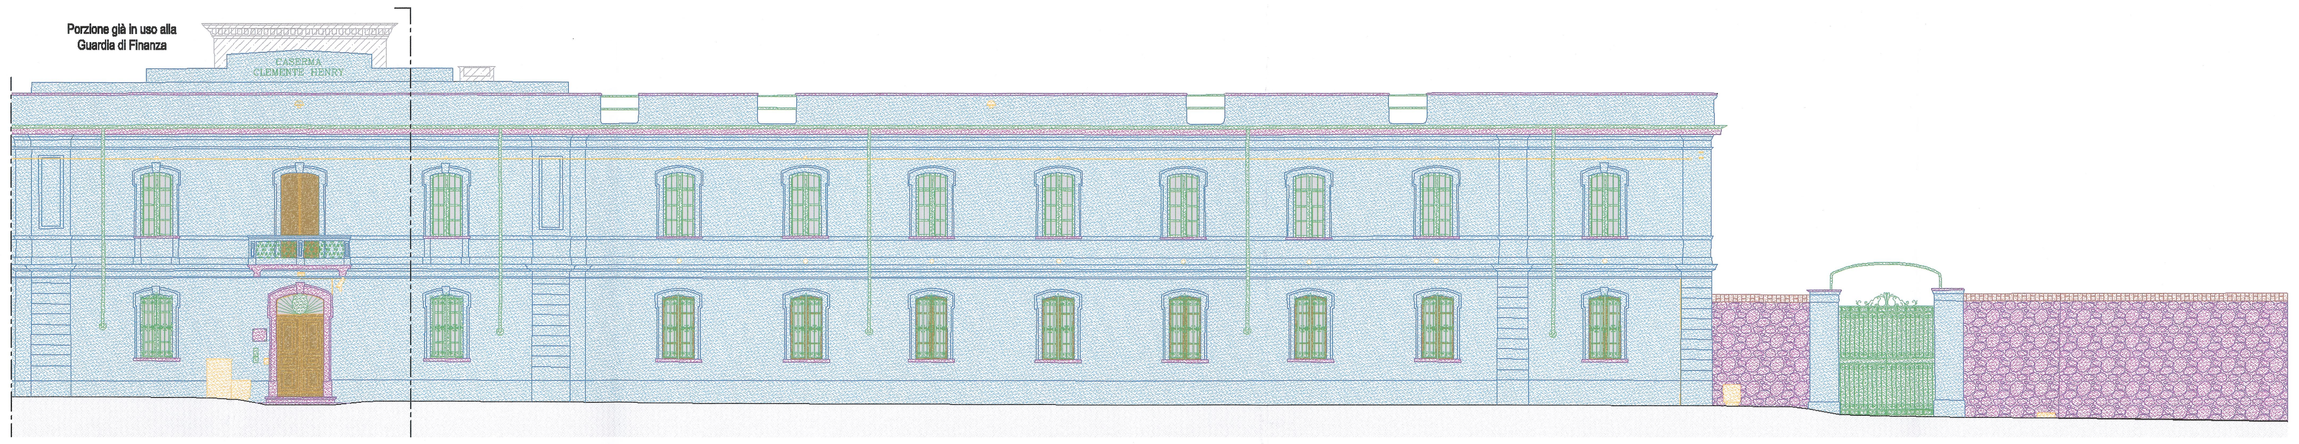

PROSPETTO NORD

PROSPETTO EST

DOCUMENTAZIONE FOTOGRAFICA

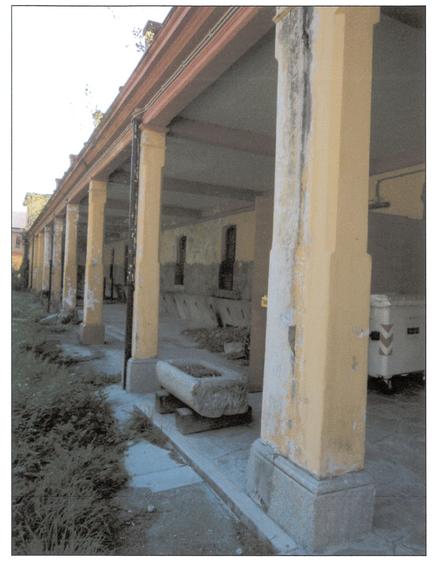

LEGENDA DEI MATERIALI

SUPERFICI INTONACATE

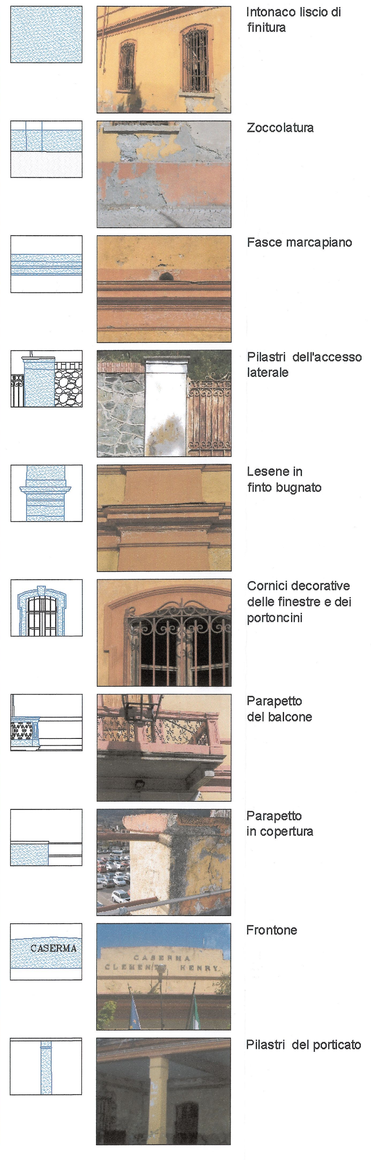

ELEMENTI LAPIDEI

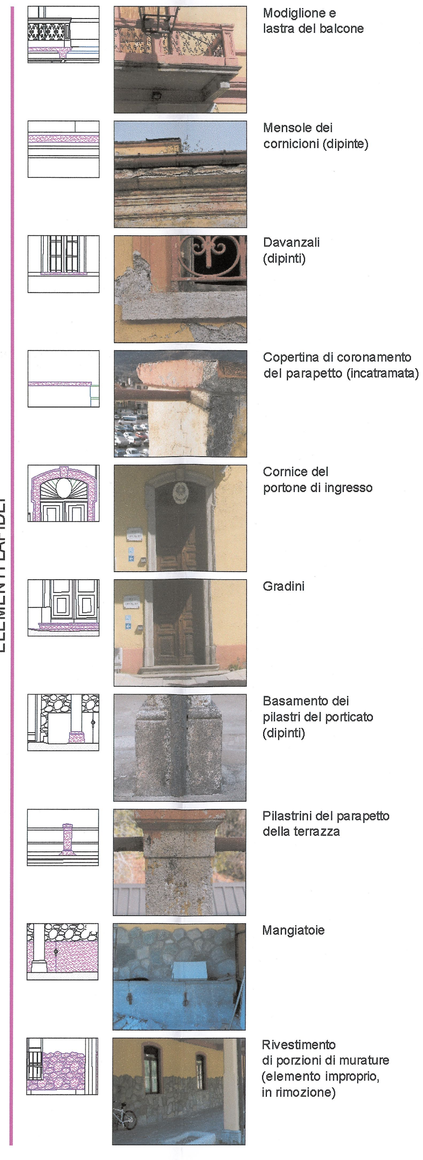

ELEMENTI METALLICI

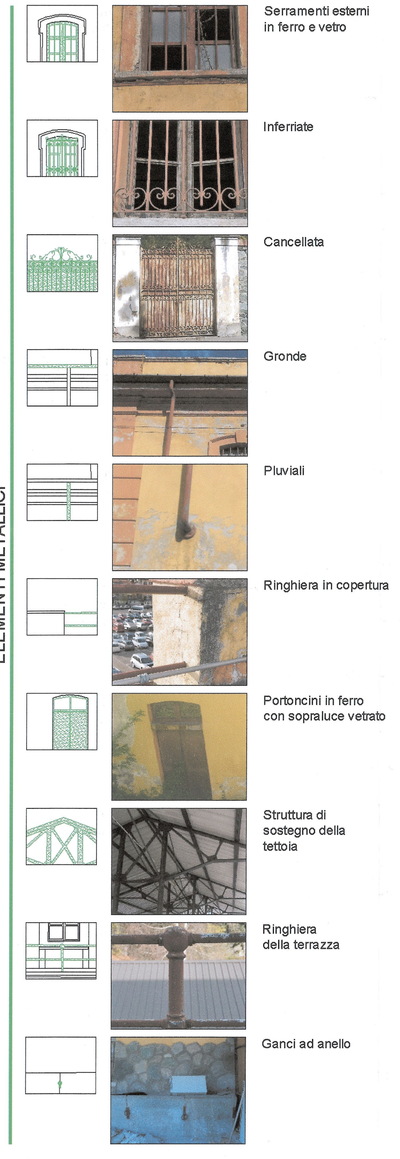

ELEMENTI LIGNEI

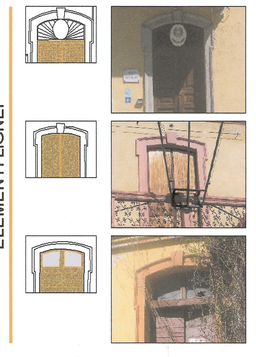

IMPIANTI A VISTA

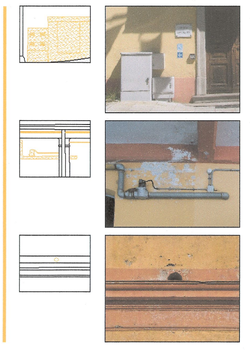

ELEMENTI IN CEMENTO

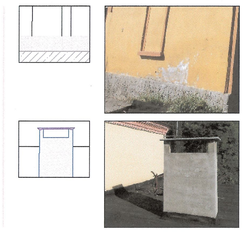

ELEMENTI IN LATERIZIO

STRALCIO DI FACCIATA 1:50 (RAPPRESENTAZIONE DELLE CROMIE ATTUALI)

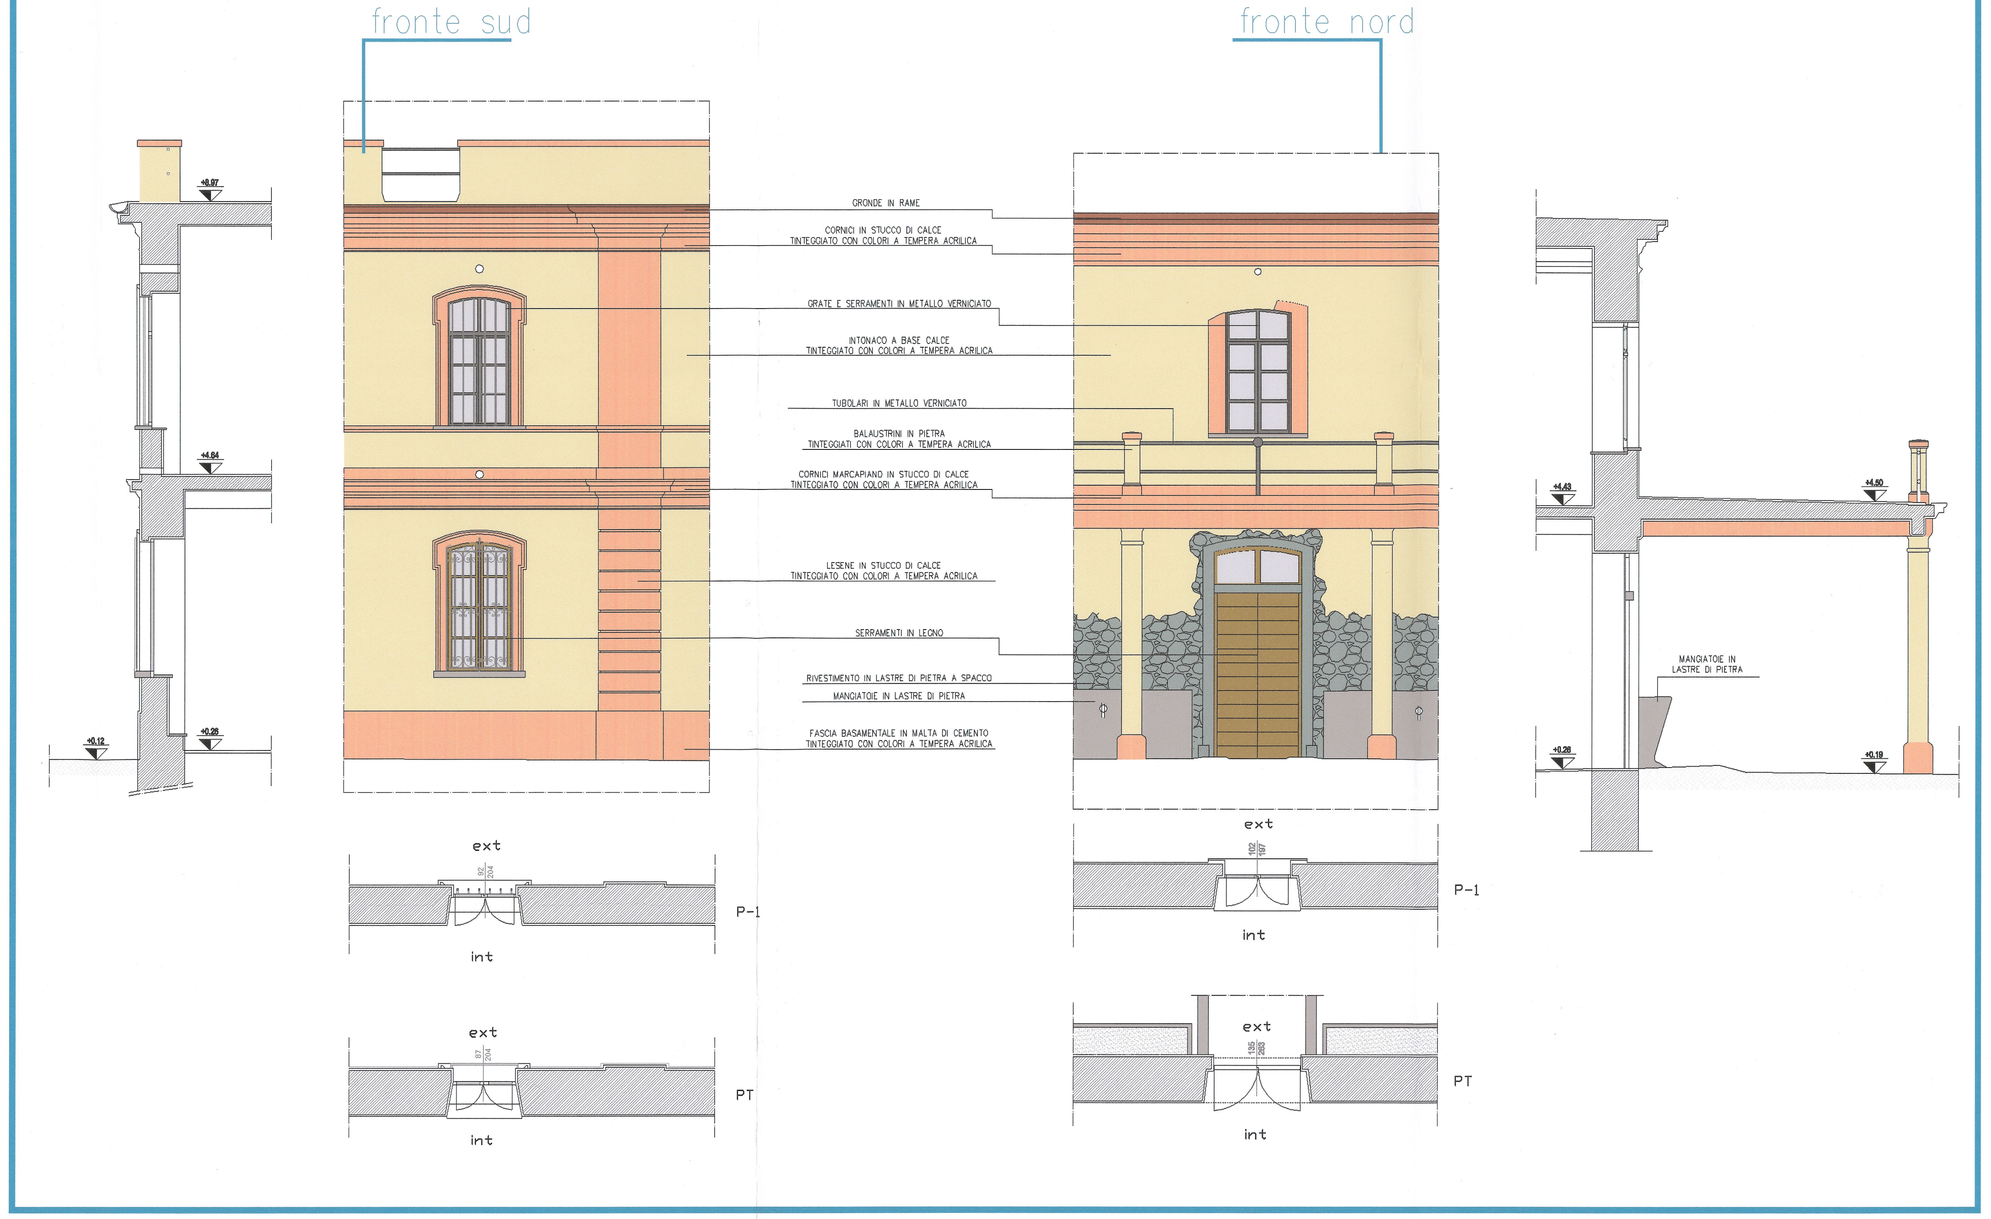

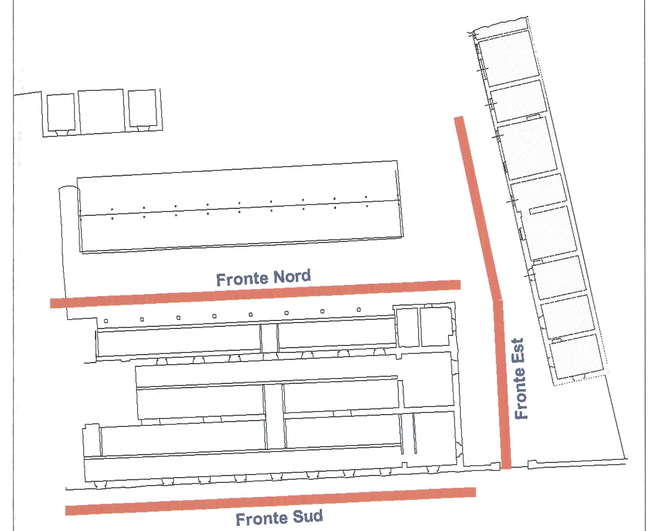

K-PLAN

PROSPETTO COMPLETO SU PIAZZA (SUD)

PROSPETTO COMPLETO SU CORTILE (NORD)

Interventi previsti in fase 1

N

LIAISON LYON - TURIN / COLLEGAMENTO TORINO - LIONE

Partie commune franco-italienne
Section transfrontalière

Parte comune italo-francese
Sezione transfrontaliera

NOUVELLE LIGNE LYON TURIN - NUOVA LINEA TORINO LIONE
PARTIE COMMUNE FRANCO - ITALIENNE - PARTE COMUNE ITALO - FRANCESE

REVISION DE L'AVANT PROJET DE REFERENCE - REVISIONE DEL PROGETTO DEFINITIVO
CUP J11J05000030001

OTTEMPERANZA ALLE PRESCRIZIONI DELLA DELIBERA CIPE 57/2011

Prescrizione n. 196
Infopoint Caserma Clemente Henry - Susa

PROGETTO DEFINITIVO
Restauro

Fase 2 - Stato di Fatto. Mappatura dei Materiali (falso colore) _ Caserma

Index	Date	Modifiche	Concepito da	Controllato da	Validato da
0	Dicembre 2012	Emissione	Carla Bartolozzi	Carla Bartolozzi	Adriano Venturini
A	Febbraio 2013	Emissione	Carla Bartolozzi	Carla Bartolozzi	Adriano Venturini
B	Marzo 2013	Emissione fase 2 AP	Carla Bartolozzi	Carla Bartolozzi	Adriano Venturini

Dott. Ing. ADRIANO VENTURINI
Iscr. ... AOSTA/187

N° Doc	P D 2	H E N G	I A 0 3 0 2	B	A P P L A
	Fase	Sigla	Numero	Index	Stato Tipo

INDIRIZZO OBS / ADRESSE OBS: 6PR // // 01 98 03 30 01

SCALA: varie

LTF sas - 1091 Avenue de la Boisse BP 80631 - F-73006 CHAMBERY CEDEX (France)
TEL: +33 (0)4 79 85 85 85 - Fax: +33 (0)4 79 85 85 73
www.ltf-abc.net - e-mail: info@ltf-abc.net
Proprietà LTF Tous droits réservés - Proprietà LTF Tutti i diritti riservati

LYON TURIN FERROVIAIRE

Fonds européen de développement régional
Fondo europeo di sviluppo regionale
Investissons dans votre avenir
Investiamo nel vostro futuro