
















LEGENDA

-  Recinzione Parco Fotovoltaico
-  Cavidotto esterno
-  Viabilità Interna al Parco Fotovoltaico
-  Mitigazione
-  2 stringhe da 26 moduli
-  4 stringhe da 26 moduli
-  Cabina di trasformazione
-  Cabina di smistamento
-  Cabina di servizio
-  Trasformatore 30-36kV
-  Stazione Elettrica Terna
-  Cabina ampliamento 36 kW



Campo	Tracker da 104	Tracker da 52	Tot.Pannelli	Potenza Mw	Inverter
1	17	29	3276	2,326	12
2	172	28	19.344	13,734	75
3	91	25	10.764	7,64	42
4	60	39	8.268	5,87	32
Totale	340	121	41.652	29,57	161

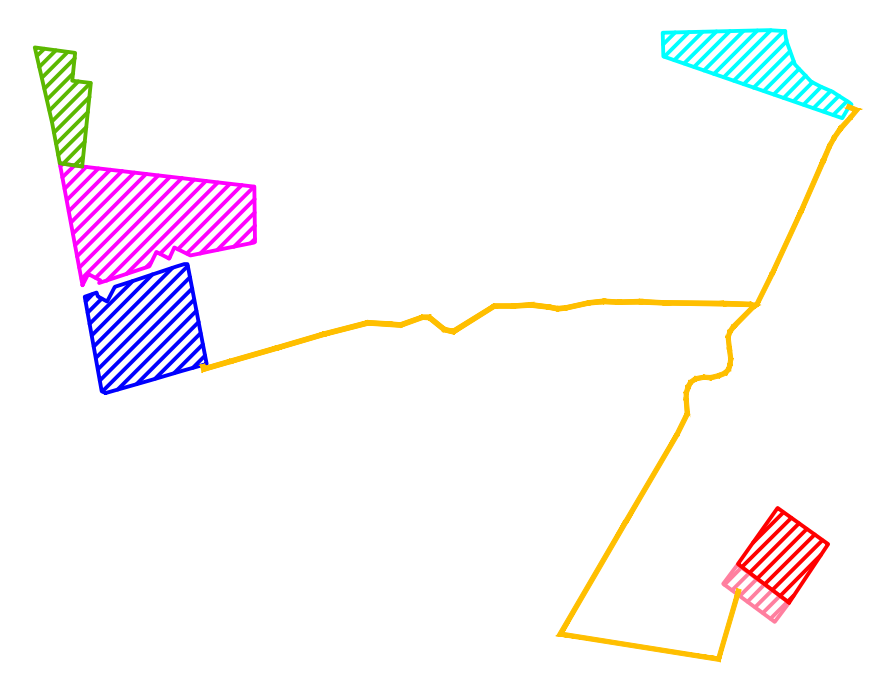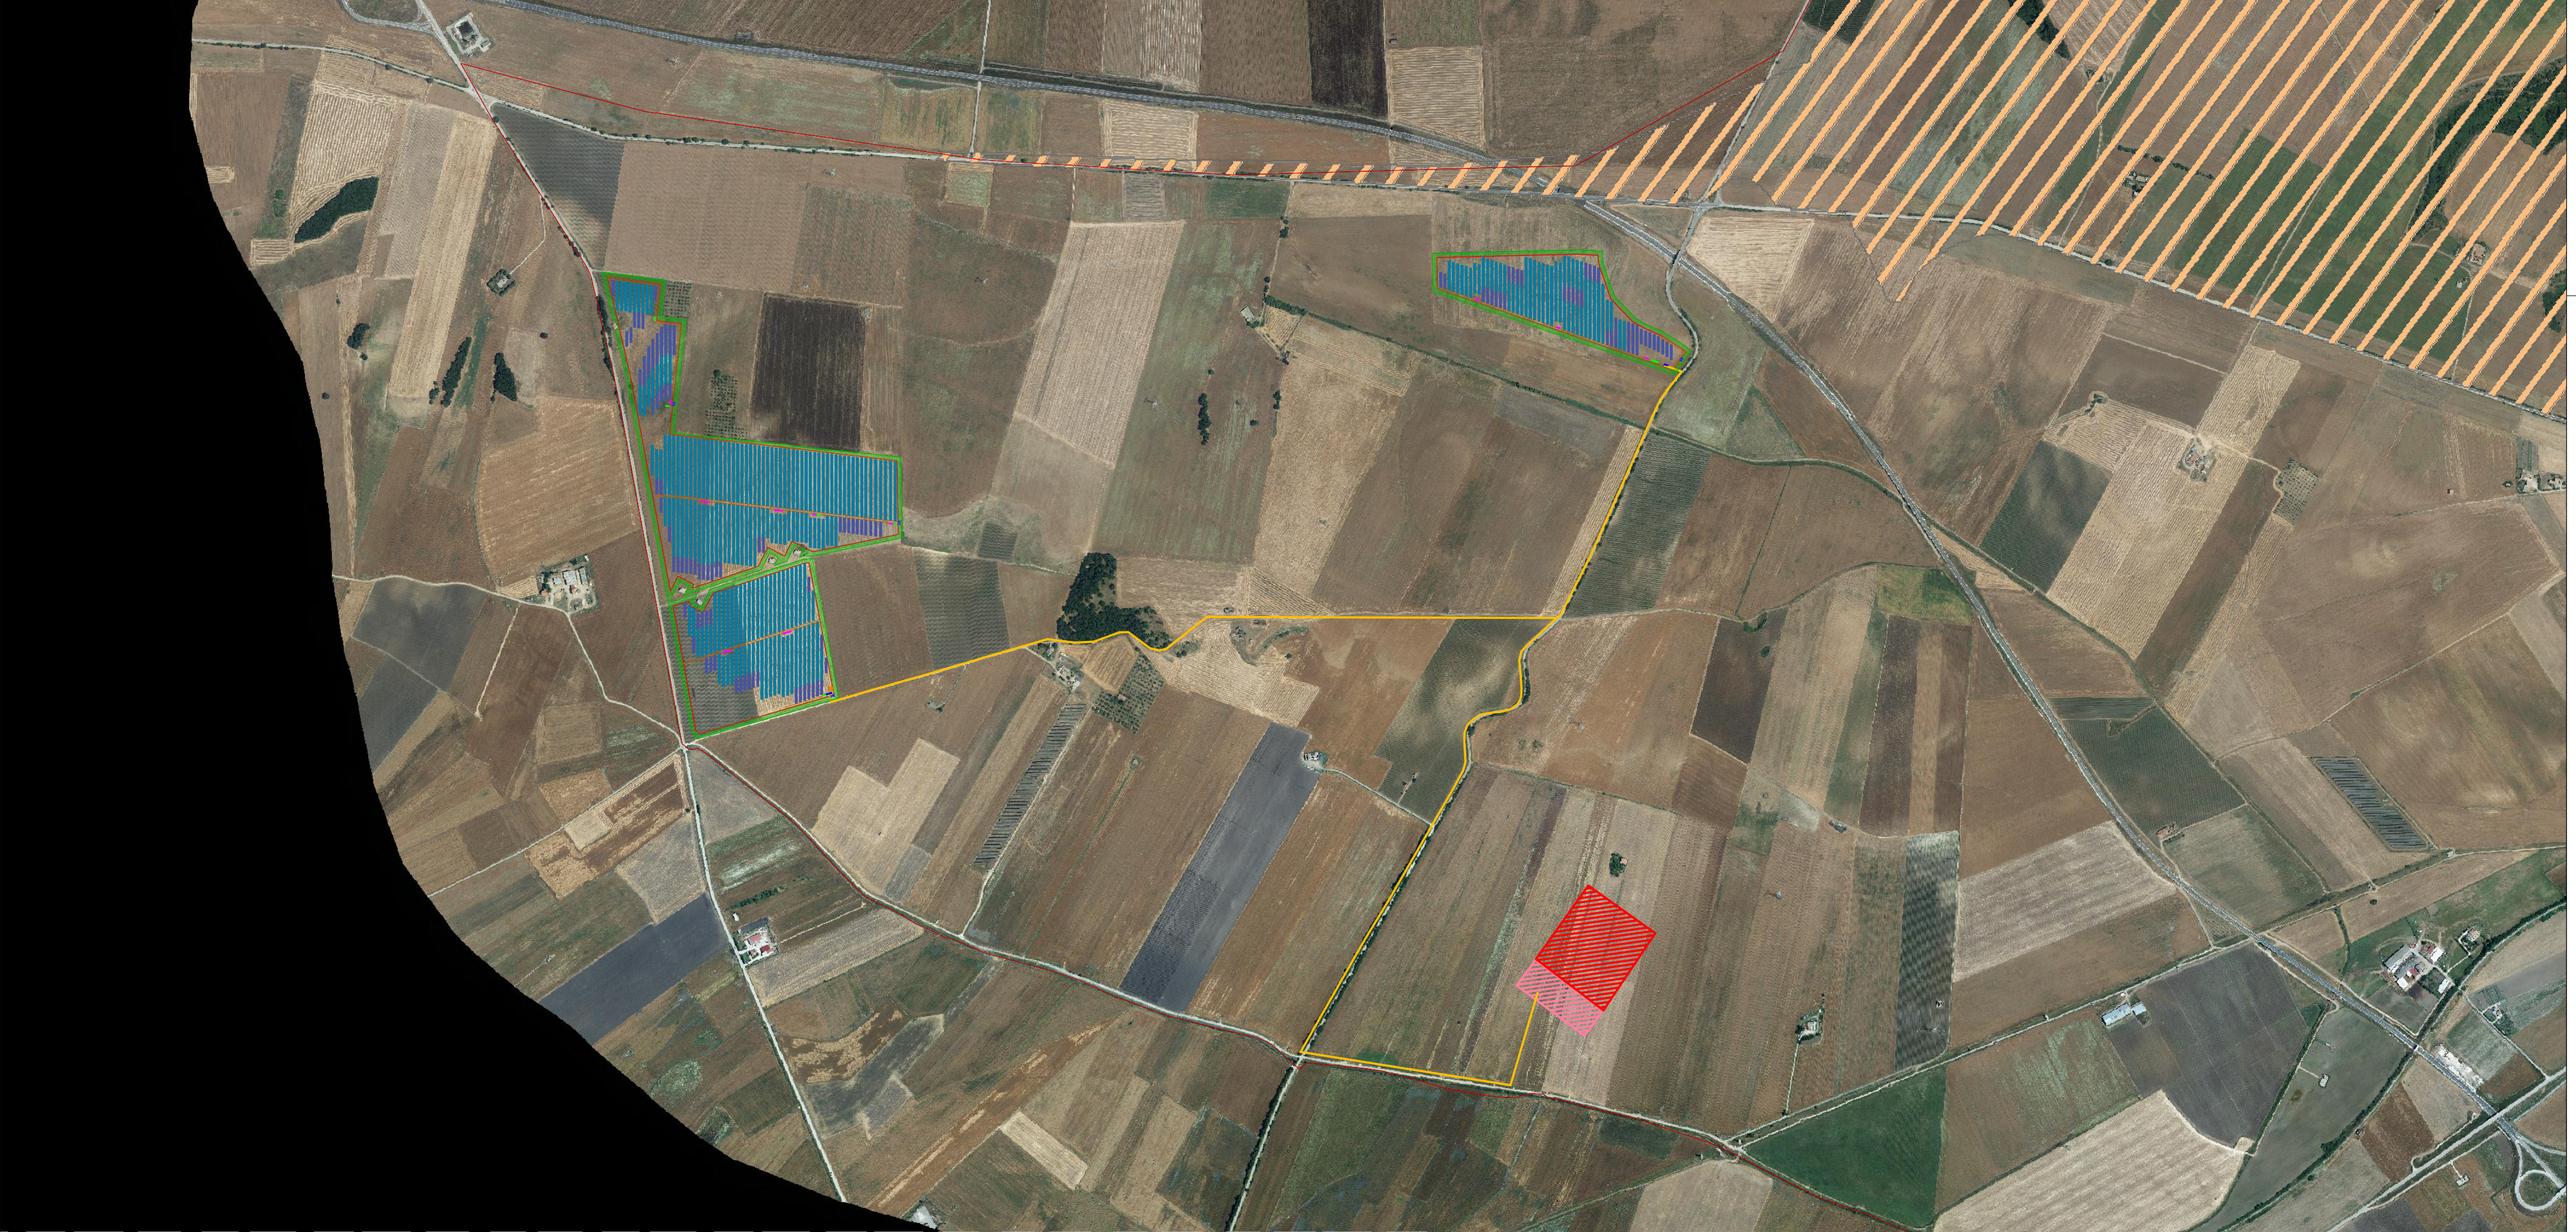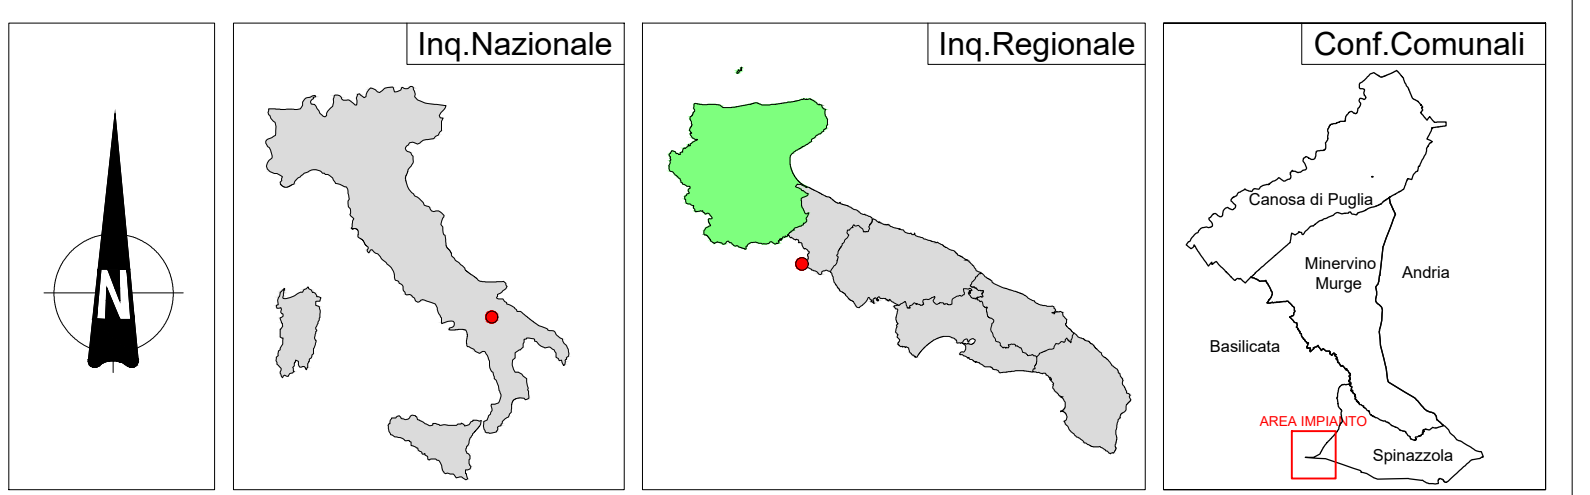

Denominazione Impianto: **MASSERIA D'ERRICO**
 Ubicazione: **Comune di Spinazzola (BT) Località "Masseria D'Errico"**

PROGETTO DEFINITIVO
 per la realizzazione di un impianto agrovoltivo da ubicare in agro del comune di Spinazzola (BT) in località "Masseria D'Errico", potenza nominale pari a 29,57 MW in DC e potenza in immissione pari a 27,9 MW in AC, e delle relative opere di connessione alla RTN ricadenti nello stesso comune.

PROPONENTE: **APOLLO SOLAR 2 S.r.l.**
 Bolzano (BZ) Viale della Stazione 7 - CAP 39100
 Partita IVA: 03183210214
 Indirizzo PEC: apollosolar2srl@legalmail.it

Codice Autorizzazione Unica **LQBP0V3**

ELABORATO	Tav n°	11AP				
Piano Tutela Delle Acque	Scala	1:10000				
Aggiornamenti	Numero	Data	Motivo	Eseguito	Verificato	Approvato
	Rav 0	Marzo 2023	Istanza VIA art.23 D.Lgs 152/06 - Istanza Autorizzazione Unica art.12 D.Lgs 387/03			

PROGETTAZIONE
 GRM GROUP S.R.L.
 Via Caduti di Nassirya n. 179
 71022 Altamura (BA)
 P. IVA 07816120724
 PEC: grmgrouper@pec.it
 Tel. 0804168931

IL TECNICO
 Dott. Ing. DONATO FORGIONE
 Via Raiale n. 110/Bis
 65128 Pescara (PE)
 Ordine degli Ingegneri di Pescara n. 1814
 PEC: grmgrouper@pec.it
 Cell.0804168931

Spazio Riservato agli Enti



 Confini Comunali	 A	 Tipo A	 3-1-1 / IT16BSAL-MIOCO / SALENTO MIOCENICO CENTRO-ORIENTALE	 2-2-3 / IT16SALEN-CM / SALENTO CENTRO-MERIDIONALE
 Aeroporti	 Canale Principale dell'Acquedotto Pugliese	 Tipo B	 1-1-1 / IT16AGAR-CO / GARGANO CENTRO-ORIENTALE	 2-2-1 / IT16SALEN-COS / SALENTO COSTIERO
 Locali	 Aree di tutela per approvvigionamento Idrico di emergenza	 Tipo C	 2-1-2 / IT16AMUG-AL / ALTA MURGIA	 2-2-2 / IT16SALEN-CS / SALENTO CENTRO-SETTENTRIONALE
 E	 Aree di tutela quali-quantitativa	 Acque superficiali destinate alla produzione di acqua potabile	 2-1-3 / IT16AMUG-BRA / MURGIA BRADANICA	 Perimetrazione Area Sensibile
 SP	 Aree vulnerabili alla contaminazione salina	 Regime ordinario	 2-1-1 / IT16AMUG-CO / MURGIA COSTIERA	 Bacino Area Sensibile
 SS	 Aree di tutela quantitativa	 Regime emergenziale	 2-1-4 / IT16AMUG-TA / MURGIA TARANTINA	 Zone Vulnerabili da Nitrati
				 Aree a monitoraggio di approfondimento