Firmato digitalmente da:

Firmato digitalmente da: Diego
Grande
Data: 26/06/2023 12:21:00

DONATO FORGIONE

LEGENDA

	Recinzione
	Viabilità di servizio
	Mitigazione
	Cancello di ingresso
0m x 5.2 0m x 5.2	Struttura da 52 moduli FV N. 2 stringhe da 26 moduli
0m x 5.2 0m x 5.2 0m x 5.2 0m x 5.2	Struttura da 104 moduli FV N. 4 stringhe da 26 moduli
INVERTER 180 kW	Inverter SMA-SHP 180 kW
CT1 CT2	Cabina di trasformazione
DG DG DG	Cabina di smistamento
	Cavidotti linee BT diam. 160mm
	Cavidotti linee AT diam. 160mm

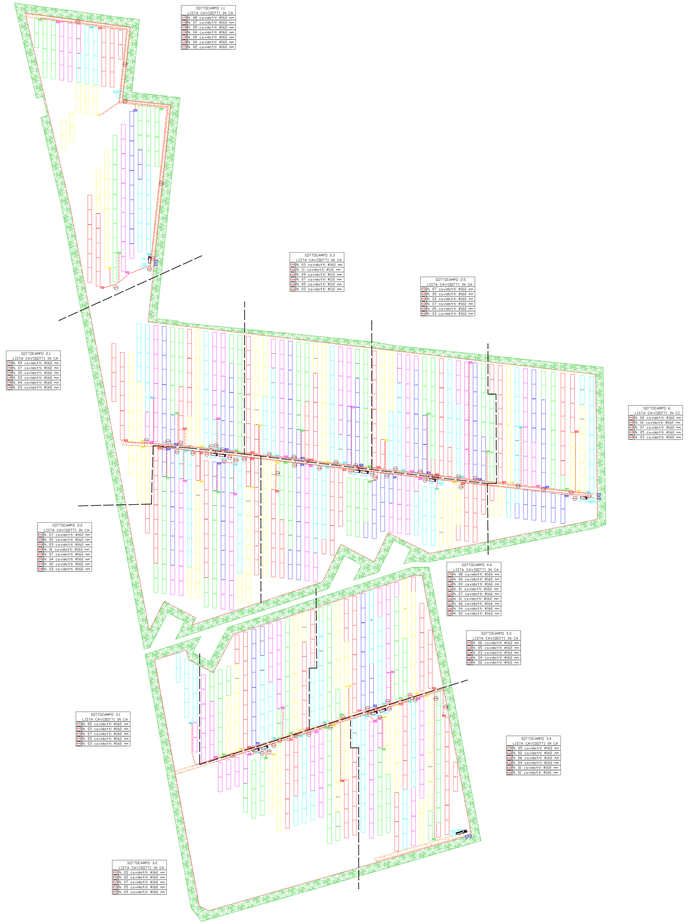

REGIONE PUGLIA	PROVINCIA DI BARLETTA - ANDRIA - TRANI	COMUNE DI SPINAZZOLA

Denominazione impianto: **MASSERIA D'ERRICO**

Ubicazione: Comune di Spinazzola (BT) Località "Masseria D'Errico"

Foglio: 82-83-84
Particelle: varie

PROGETTO DEFINITIVO

per la realizzazione di un impianto agrovoltaico da ubicare in agro del comune di Spinazzola (TA) in località "Masseria D'Errico", potenza nominale pari a 29,57MW in DC e potenza in immissione pari a 27,5MW AC, e delle relative opere di connessione alla RTN ricadenti nello stesso Comune.

PROPONENTE

APOLLO SOLAR 2 S.r.l.

APOLLO SOLAR 2 S.r.l.
Viale della Stazione n°7, 39100 BOLZANO (BZ)
P.IVA 03183210214
PEC: apollosolar2srl@legalmail.it

CODICE AUTORIZZAZIONE UNICA: LQBP0V3

ELABORATO

PLANIMETRIA RETI ELETTRICHE BT

Tav. n° **11EG.5.2**

Scala 1:2500

Aggiornamenti

Numero	Data	Motivo	Eseguito	Verificato	Approvato
Rev. 0	Marzo 2023	Istanza VIA art.23 D.Lgs.152/06 - Istanza Autorizzazione Unica art.12 D.Lgs			

PROGETTAZIONE

GRM GROUP s.r.l.
Via Caduti di Nassiriya n°179
70022 Altamura (BA)
P. IVA 07816120724
PEC: grmgroupsrl@pec.it
Tel.080 4168931

IL TECNICO

Dott. Ing. DONATO FORGIONE
Via RAIALE n.110/Bis
65128 Pescara (PE)
Ordine degli Ingegneri di Pescara n°1814
PEC: grmgroupsrl@pec.it

Dott. Ing. ANTONIO MISCHITELLI
Via Mons. TORTORELLI n.33
71013 San Giovanni Rotondo (FG)
Ordine degli Ingegneri di Foggia n°1797
PEC: antonio.mischitelli2@ingpec.eu

Spazio riservato agli Enti

Tutti i diritti sono riservati, la riproduzione anche parziale del disegno è vietata