Firmato digitalmente da:

Firmato digitalmente da: Diego Garfagnoli
Data: 25/06/2023 12:21:46

DONATO FORGIONE

LEGENDA

	Recinzione
	Viabilità di servizio
	Mitigazione
	Cancello di ingresso
0+y.5 z 0+y.5 z	Struttura da 52 moduli FV N. 2 stringhe da 26 moduli
0+y.5 z 0+y.5 z 0+y.5 z 0+y.5 z	Struttura da 104 moduli FV N. 4 stringhe da 26 moduli
INVERTER 180	Inverter SMA-SHP 180kW
	Cabina di trasformazione
	Cabina di smistamento
	Corda di rame nuda 35mmq
	Corda da FS17GV 16mmq
	Picchetto in acciaio 1.5m

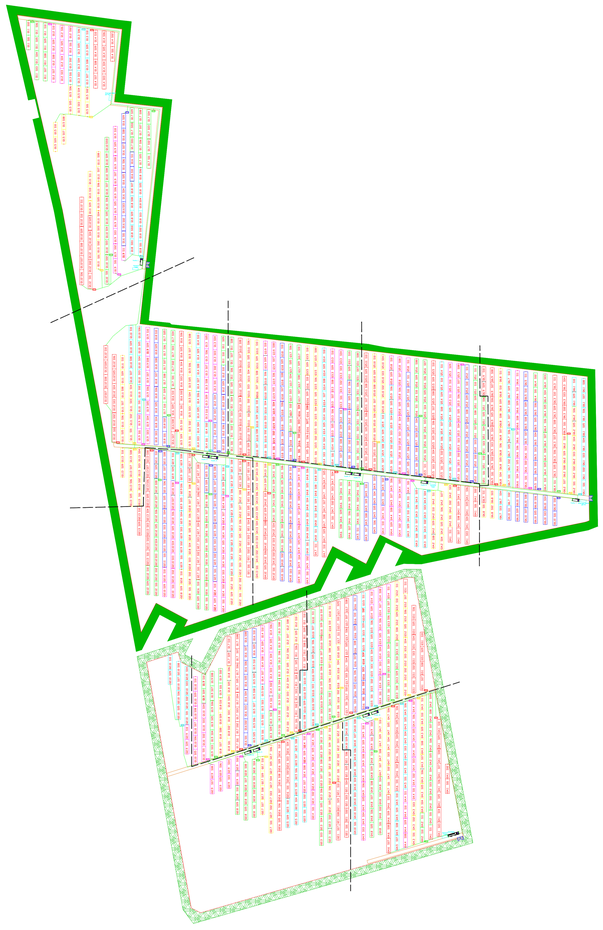

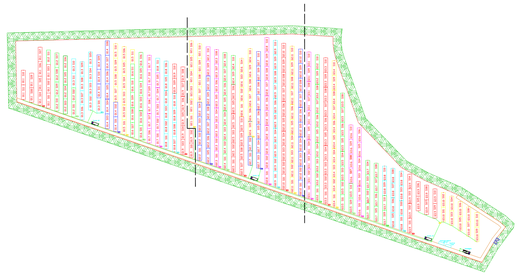

REGIONE PUGLIA	PROVINCIA DI BARLETTA - ANDRIA - TRANI	COMUNE DI SPINAZZOLA

Denominazione impianto: ***MASSERIA D'ERRICO***

Ubicazione: Comune di Spinazzola (BT) Località "Masseria D'Errico" — Foglio: 82-83-84 — Particelle: varie

PROGETTO DEFINITIVO

per la realizzazione di un impianto agrovoltaico da ubicare in agro del comune di Spinazzola (TA) in località "Masseria D'Errico", potenza nominale pari a 29,57MW in DC e potenza in immissione pari a 27,9MW AC, e delle relative opere di connessione alla RTN ricadenti nello stesso Comune.

PROPONENTE

APOLLO SOLAR 2 S.r.l.

APOLLO SOLAR 2 S.r.l.
Viale della Stazione n°7, 39100 BOLZANO (BZ)
P.IVA 03183210214
PEC: apollosolar2srl@legalmail.it

CODICE AUTORIZZAZIONE UNICA : LQBP0V3

ELABORATO

PLANIMETRIA IMPIANTO DI TERRA

Tav. n° **11EG.7**

Scala 1:2500

Aggiornamenti

Numero	Data	Motivo	Eseguito	Verificato	Approvato
Rev 0	Marzo 2023	Istanza VIA art.23 D.Lgs.152/06 - Istanza Autorizzazione Unica art.12 D.Lgs			

PROGETTAZIONE

GRM GROUP s.r.l.
Via Caduti di Nassiriya n°179
70022 Altamura (BA)
P. IVA 07816120724
PEC: grmgroupsrl@pec.it
Tel: 080 4168931

IL TECNICO

Dott. Ing. DONATO FORGIONE
Via RAIALE n.110/Bis
65128 Pescara (PE)
Ordine degli Ingegneri di Pescara n°1814
PEC: grmgroupsrl@pec.it

Dott. Ing. ANTONIO MISCHITELLI
Via Mons. TORTORELLI n.33
71013 San Giovanni Rotondo (FG)
Ordine degli Ingegneri di Foggia n°1797
PEC: antonio.mischitelli82@ingpec.eu

Spazio riservato agli Enti

Tutti i diritti sono riservati, la riproduzione anche parziale del disegno è vietata