


**SEZIONE B**  
Orientamento Tracker Ore 12.00

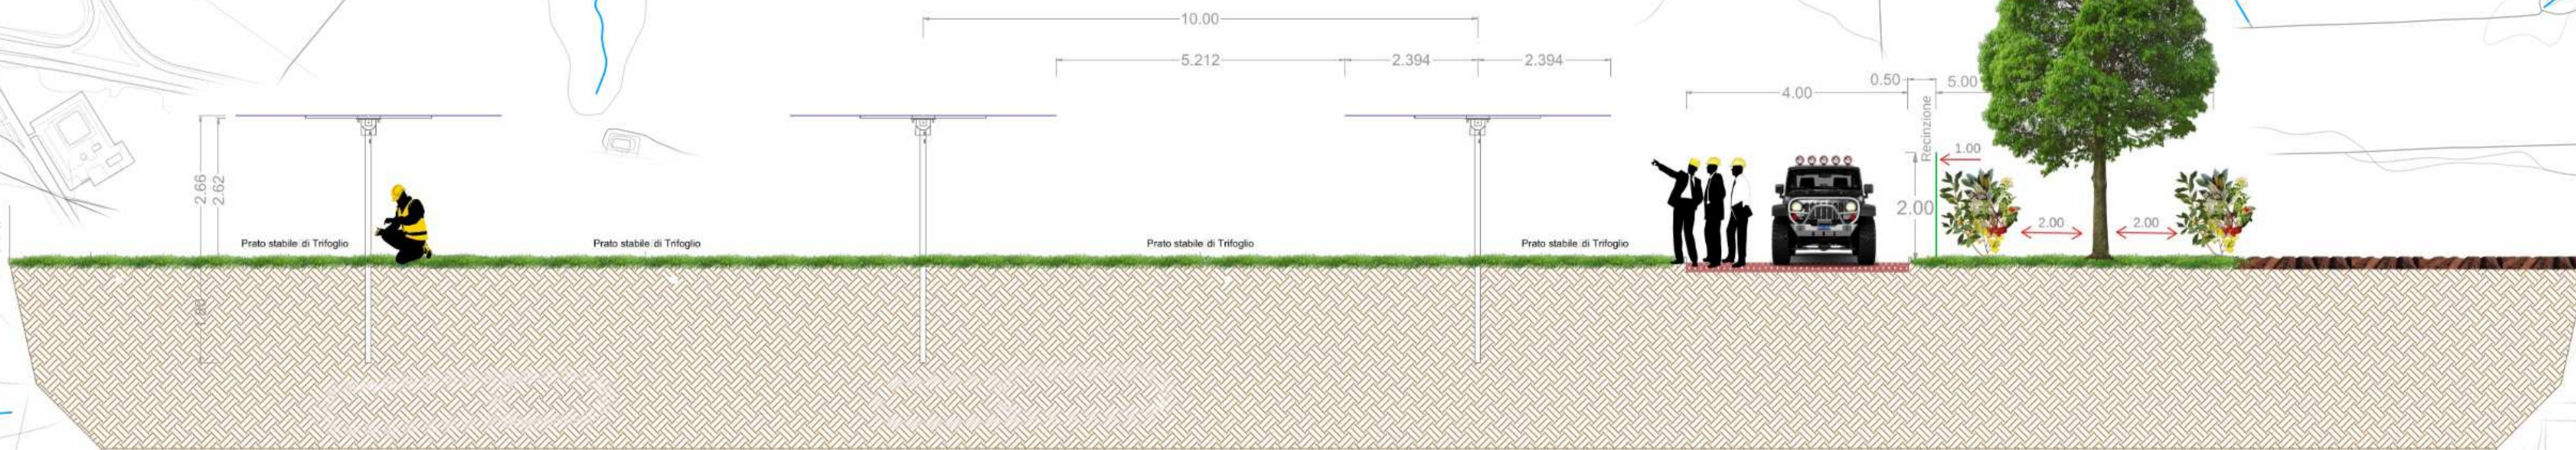

**LEGENDA**

- Moduli Fotovoltaici e Trifoglio Sotterraneo (Ha 12,9533)
- Prato Stabile Monofita (Ha 17,1407)
- Mandorleto (Ha 19,4881)
- Fascia di Mitigazione (Ha 3,9391)
- Viabilità Interna

**NORD**



----- Recinzione Perimetrale


- Pozzo
- Arnie



Scala 1:5000



**SEZIONE B**  
Orientamento Tracker Ore 06.00

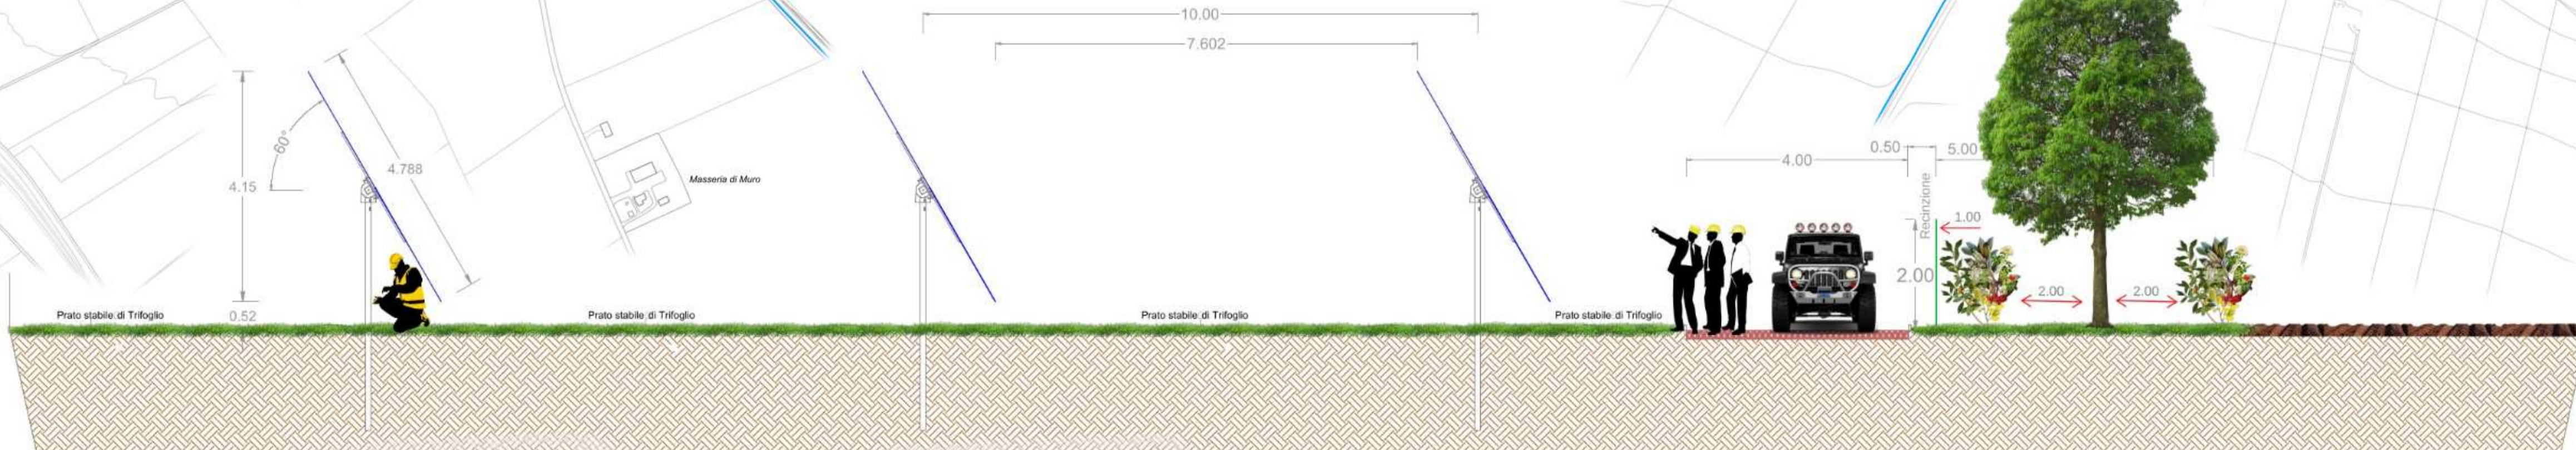

Trifoglio

**Componenti utilizzate per la semina**

**Culture:**

Uso del Suolo	Superficie (Ha)	Quantità
Area interna ai singoli comparti fotovoltaici seminabile con il prato stabile permanente di trifoglio sotterraneo	17,1407	30-35 Kg/Ha

**Concimi:**

Descrizione	Quantità
Fosforo	100-150 Kg/Ha
Potassio	100 Kg/Ha

L'obiettivo primario è quello di mantenere la continuità ed il livello di efficienza produttiva della copertura vegetale del terreno per ottimizzare le performances di protezione del suolo.

<b>REGIONE PUGLIA</b> 	<b>PROVINCIA DI BARLETTA-ANDRIA-TRANI</b> 	<b>COMUNE DI SPINAZZOLA</b> 												
Denominazione impianto: <b>MASSERIA D'ERRICO</b>														
Ubicazione: <b>Comune di Spinazzola (BT) Località "Masseria D'Errico"</b>		Fogli: <b>82-83-84</b> Particelle: <b>varie</b>												
<b>PROGETTO DEFINITIVO</b>														
per la realizzazione di un impianto agrivoltaico da ubicare in agro del comune di Spinazzola (BT) in località "Masseria D'Errico", potenza nominale pari a 29,57 MW in DC e potenza in immissione pari a 27,9 MW in AC, e delle relative opere di connessione alla RTN ricadenti nello stesso comune.														
PROPRONTE: <b>APOLLO SOLAR 2 S.R.L.</b>		<b>APOLLO SOLAR 2 S.r.l.</b> Bolzano (BZ) Viale della Stazione 7 - CAP 39100 Partita IVA: 03183210214 Indirizzo PEC: apollosolar2srl@legalmail.it												
Codice Autorizzazione Unica <b>LQBP0V3</b>														
ELABORATO <b>Miglioramento Ambientale e Valorizzazione Agricola Prato Stabile di Trifoglio Sotterraneo</b>		Tav. n° <b>18.aDS</b> Scala <b>1:5000</b>												
<table border="1" style="width: 100%; border-collapse: collapse;"> <thead> <tr> <th>Numero</th> <th>Data</th> <th>Motivo</th> </tr> </thead> <tbody> <tr> <td>Rev 0</td> <td>Aprile 2023</td> <td>Istanza VIA art.23 D.Lgs 152/06 - Istanza Autorizzazione Unica art.12 D.Lgs 387/03</td> </tr> </tbody> </table>		Numero	Data	Motivo	Rev 0	Aprile 2023	Istanza VIA art.23 D.Lgs 152/06 - Istanza Autorizzazione Unica art.12 D.Lgs 387/03	<table border="1" style="width: 100%; border-collapse: collapse;"> <thead> <tr> <th>Eseguito</th> <th>Verificato</th> <th>Approvato</th> </tr> </thead> <tbody> <tr> <td style="text-align: center;"> </td> <td style="text-align: center;"> </td> <td style="text-align: center;"> </td> </tr> </tbody> </table>	Eseguito	Verificato	Approvato			
Numero	Data	Motivo												
Rev 0	Aprile 2023	Istanza VIA art.23 D.Lgs 152/06 - Istanza Autorizzazione Unica art.12 D.Lgs 387/03												
Eseguito	Verificato	Approvato												
PROGETTAZIONE GRM GROUP S.R.L. Via Caduti di Nassirya n. 179 70022 Altamura (BA) P. IVA 07816120724 PEC: grmgroupsrl@pec.it Tel.: 0804168931		Spazio riservato agli Enti   Dott. For. Nicola Cristella Strada Parelone zona I n.349 74015 - Martina Franca (TA) Ordine dei Dott. Agronomi e dei Dott. Forestali della Provincia di Taranto n. 269 Mail: nicolacristella@gmail.com												