


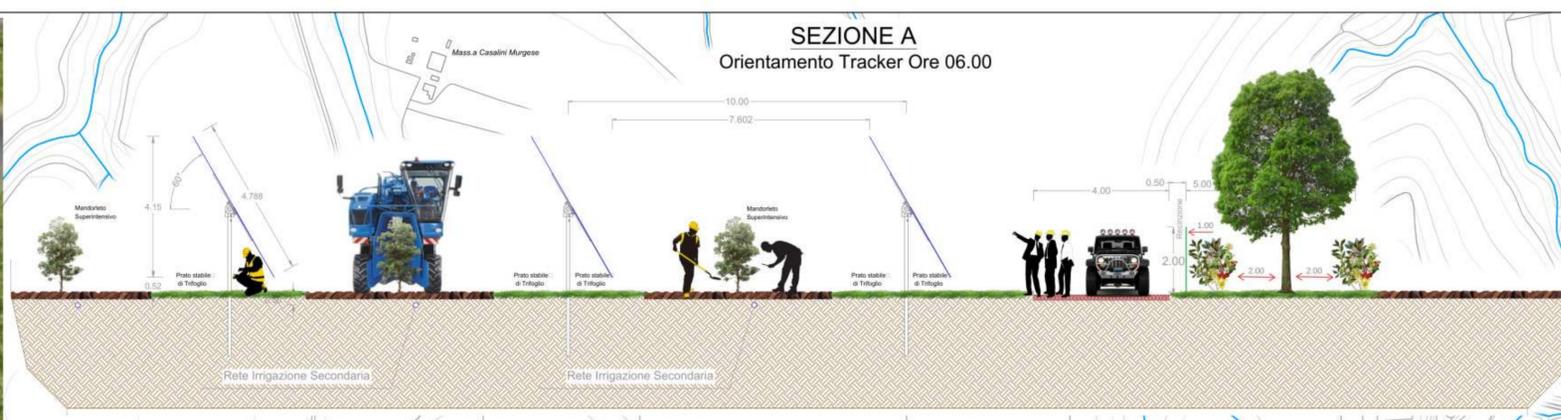

Metodo di raccolta in mandorleto superintensivo



Particolare Scavallatrice

**LEGENDA**

- Moduli Fotovoltaici e Trifoglio Sotterraneo (Ha 12,9533)
- Prato Stabile Monofita (Ha 4,1874)
- Mandorleto (Ha 19,4881)
- Fascia di Mitigazione (Ha 3,9391)
- Viabilità Interna
- Recinzione Perimetrale
- Pozzo
- Arnie
- Irrigazione Rete Primaria
- Irrigazione Rete Secondaria

**NORD**

**Scala 1:5000**

**Tab. 6 - PRODUZIONE LORDA VENDIBILE DEL MANDORLETO**

TIPO CULTURA	SUPERFICIE lorda del mandorleto (Ha)	PRODUZIONE AD ETTARO (sup. lorda) d'impianto di mandorla con guscio (Q,II)	PRODUZIONE TOTALE (Q,II)	PREZZO UNITARIO DELLA MANDORLA CON GUSCIO (€/Q,le)	IMPORTO TOTALE (€)
Mandorlo superintensivo	19.48.81	55	1.072,00	410,00	439.520,00
					<b>439.520,00</b>

**Mandorlo**

**Impianto di Mandorleto Superintensivo**

Cultivar	Superficie (Ha)	Produzione
AVIJOR	19,4881	55 Q,II/ha

**Concimi:**

Descrizione	Quantità
Umostar BIOS	50 gr/pianta
Naturfol	1,0 litri/ha
Blackjak Bio	1,0 litri/ha

Per la varietà considerata la raccolta sarà effettuata nella prima decade del mese di settembre. Si prevede che l'impianto vada in piena produzione dal 3° anno. Si stima (per il numero di piante presenti e per il sesto d'impianto adottato 10x1,20 m) una produzione di circa 55 q,II/ha. Pertanto si prevede una produzione a regime di circa 1.435 q,II complessivi.

<b>REGIONE PUGLIA</b>	<b>PROVINCIA DI BARLETTA-ANDRIA-TRANI</b>	<b>COMUNE DI SPINAZZOLA</b>
Denominazione impianto: <b>MASSERIA D'ERRICO</b>		
Ubicazione: <b>Comune di Spinazzola (BT) Località "Masseria D'Errico"</b>		Fogli: 82-83-84 Particelle: varie
<b>PROGETTO DEFINITIVO</b>		
per la realizzazione di un impianto agrivoltaico da ubicare in agro del comune di Spinazzola (BT) in località "Masseria D'Errico", potenza nominale pari a 29,57 MW in DC e potenza in immissione pari a 27,9 MW in AC, e delle relative opere di connessione alla RTN ricadenti nello stesso comune.		
PROPONENTE <b>APOLLO SOLAR 2 S.R.L.</b>	APOLLO SOLAR 2 S.r.l. Bolzano (BZ) Viale della Stazione 7 - CAP 39100 Partita IVA: 03183210214 Indirizzo PEC: apollosolar2srl@legalmail.it	
Codice Autorizzazione Unica <b>LQBPOV3</b>		
ELABORATO <b>Miglioramento Ambientale e Valorizzazione Agricola Mandorleto Superintensivo</b>		Tav. n° <b>18.bDS</b> Scala <b>1:5000</b>
Numero Rev 0	Data Aprile 2023	Motivo Istanza VIA art.23 D.Lgs 152/06 - Istanza Autorizzazione Unica art.12 D.Lgs 387/03
PROGETTAZIONE GRM GROUP S.R.L. Via Caduti di Nassirya n. 179 70022 Altamura (BA) P. IVA 07816120724 PEC: grmgrouprsi@pec.it Tel.: 0804168931		Spazio riservato agli Enti
IL TECNICO Dott. For. Nicola Cristella Strada Paretone zona I n.349 74015 - Martina Franca (TA) Ordine dei Dott. Agronomi e del Dott. Forestali della Provincia di Taranto n. 269 Mail: nicolacristella@gmail.com		

Tutti i diritti sono riservati, la riproduzione anche parziale del disegno è vietata.