








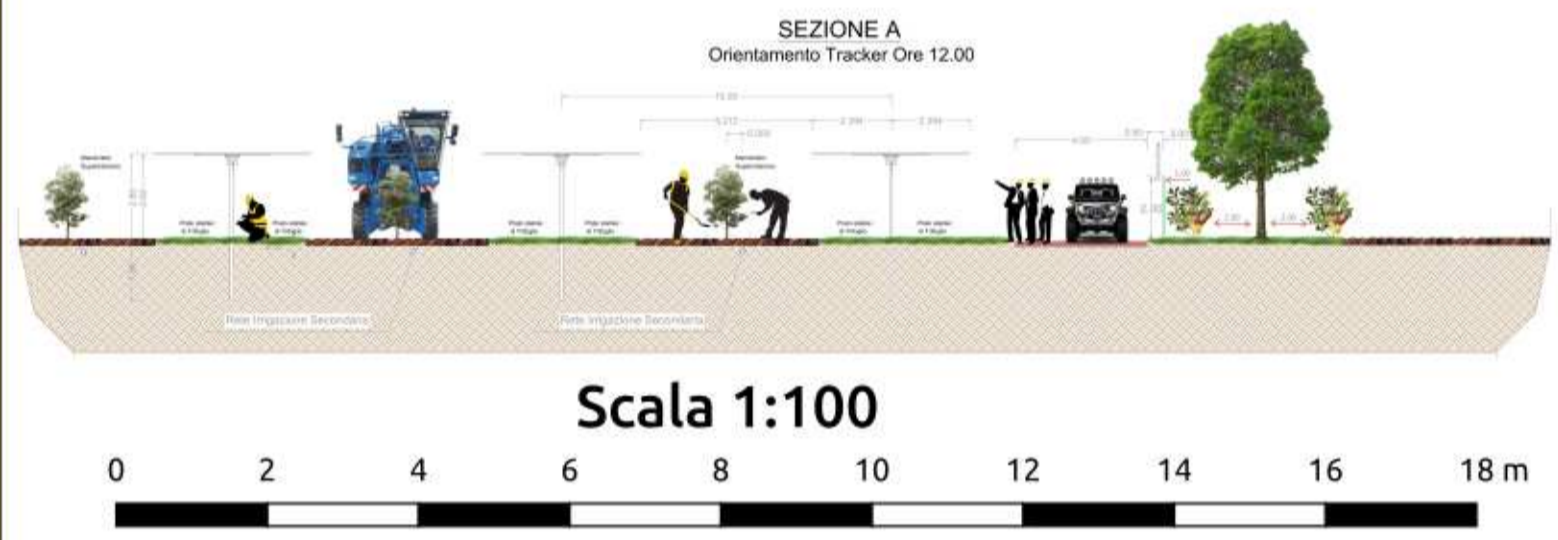


**SESTO D'IMPIANTO MANDORLETO**  
 Interasse Filari = ml 10,00  
 Passo = ml 1,20

**LEGENDA**

-  Pannelli Fotovoltaici su Tracker
-  Prato Stabile di Trifoglio sotto Strutture Tracker (Ha 12,9533)
-  Mandorleto (Ha 19,4881)
-  Fascia di Mitigazione (Ha 3,9391)
-  Recinzione Perimetrale
-  Pozzo
-  Irrigazione Rete Primaria
-  Irrigazione Rete Secondaria
-  Piante\_Mandorlo



<b>REGIONE PUGLIA</b> 	<b>PROVINCIA DI BARLETTA-ANDRIA-TRANI</b> 	<b>COMUNE DI SPINAZZOLA</b> 
Denominazione impianto: <b>MASSERIA D'ERRICO</b>		
Ubicazione: <b>Comune di Spinazzola (BT) Località "Masseria D'Errico"</b>		Fogli: <b>82-83-84</b> Particelle: varie
<b>PROGETTO DEFINITIVO</b>		
per la realizzazione di un impianto agrivoltaico da ubicare in agro del comune di Spinazzola (BT) in località "Masseria D'Errico", potenza nominale pari a 29,57 MW in DC e potenza in immissione pari a 27,9 MW in AC, e delle relative opere di connessione alla RTN ricadenti nello stesso comune.		
PROPONENTE <b>APOLLO SOLAR 2 S.R.L.</b>	APOLLO SOLAR 2 S.r.l. Bolzano (BZ) Viale della Stazione 7 - CAP 39100 Partita IVA: 03183210214 Indirizzo PEC: apollosolar2srl@legalmail.it	
Codice Autorizzazione Unica <b>LQBP0V3</b>		
ELABORATO <b>Miglioramento Ambientale e Valorizzazione Agricola Sesto d'impianto Mandorleto Superintensivo</b>		Tav. n° <b>18.dDS</b> Scala <b>1:100</b>
Aggiornamenti	Numero	Data
Rev 0	Aprile 2023	Istanza VIA art.23 D.Lgs 152/06 - Istanza Autorizzazione Unica art.12 D.Lgs 387/03
Eseguito	Verificato	Approvato
PROGETTAZIONE GRM GROUP S.R.L. Via Caduti di Nassirya n. 179 70022 Altamura (BA) P. IVA 07816120724 PEC: grmgroupsrl@pec.it Tel.: 0804168931		Spazio riservato agli Enti
IL TECNICO Dott. For. Nicola Cristella Strada Paretone zona I n.349 74015 - Martina Franca (TA) Ordine dei Dott. Agronomi e dei Dott. Forestali della Provincia di Taranto n. 269 Mail: nicolacristella@gmail.com		

Tutti i diritti sono riservati, la riproduzione anche parziale del disegno è vietata.