STATO DI FATTO

PROFILO4

Altezze: 1:1000
Lunghezze: 1:1000

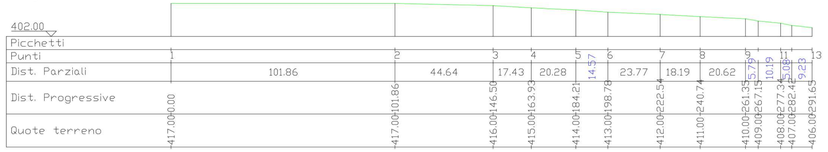

PROFILO5

Altezze: 1:1000
Lunghezze: 1:1000

STATO DI PROGETTO

PROFILO4

Altezze: 1:1000
Lunghezze: 1:1000

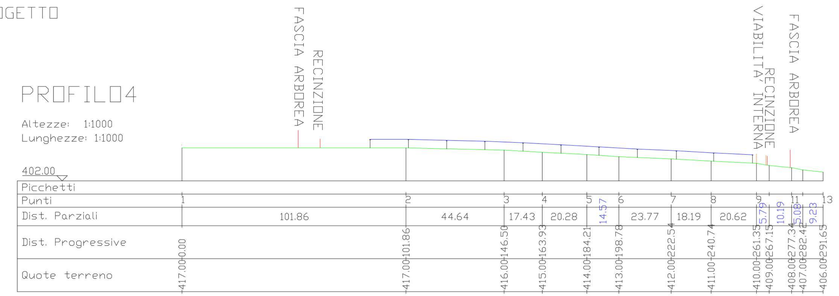

PROFILO5

Altezze: 1:1000
Lunghezze: 1:1000

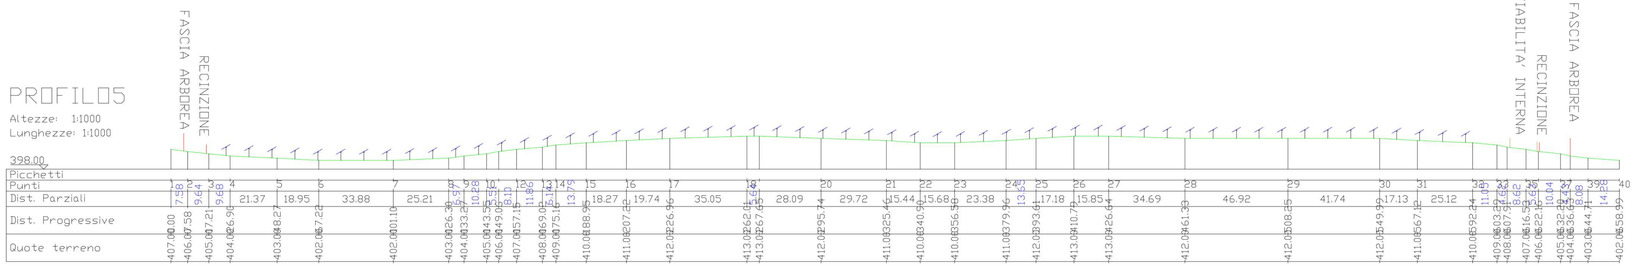

1:2000

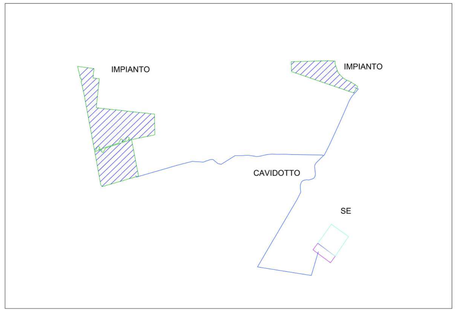

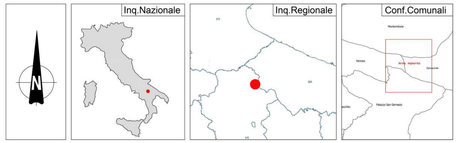

LEGENDA

- Recinzione
- Mitigazione
- Pannelli FV
- Viabilità

REGIONE PUGLIA	PROVINCIA DI BARLETTA-ANDRIA-TRANI	COMUNE DI SPINAZZOLA

Denominazione impianto: ***MASSERIA D'ERRICO***

Ubicazione: **Comune di Spinazzola (BT)**
Località "Masseria D'Errico"

Fogli: **82-83-84**
Particelle: **varie**

PROGETTO DEFINITIVO

per la realizzazione di un impianto agrivoltaico da ubicare in agro del comune di Spinazzola (BT) in località "Masseria D'Errico", potenza nominale pari a 29,57 MW in DC e potenza in immissione pari a 27,9 MW in AC, e delle relative opere di connessione alla RTN ricadenti nello stesso comune.

PROPONENTE

APOLLO SOLAR 2 S.R.L.

APOLLO SOLAR 2 S.r.l.
Bolzano (BZ) Viale della Stazione 7 - CAP 39100
Partita IVA: 03183210214
Indirizzo PEC: apollosolar2srl@legalmail.it

Codice Autorizzazione Unica LQBP0V3

ELABORATO

Rilievo Plano-altimetrico - Profili

Tav. n° **2.2RP.SIU**

Scala 1:2.000

Aggiornamenti	Numero	Data	Motivo	Eseguito	Verificato	Approvato
	Rev 0	Marzo 2023	Istanza VIA art.23 D.Lgs 152/06 – Istanza Autorizzazione Unica art.12 D.Lgs 387/03			

PROGETTAZIONE
GRM GROUP S.R.L.
Via Caduti di Nassiriya n. 179
70022 Altamura (BA)
P. IVA 07516120724
PEC: grmgroupsrl@pec.it
Tel.: 0804168931

IL TECNICO
Dott. Ing. DONATO FORGIONE
Via Raiale n. 110/Bis
65128 Pescara (PE)
Ordine degli Ingegneri di Pescara n. 1814
PEC: grmgroupsrl@pec.it
Cell.0804168931

Dott. Ing. ANTONIO MISCHITELLI
Via Mons. Tortorelli n.33
71013 San Giovanni Rotondo (FG)
Ordine degli ingegneri di Foggia nr. 1797

Spazio riservato agli Enti

Firmato digitalmente da: Diego Garfias
Data: 29/06/2023 11:24:38

Tutti i diritti sono riservati, la riproduzione anche parziale del disegno è vietata.