








LEGENDA

-  Cavidotto esterno
-  Parco agrivoltaico
-  Stazione Elettrica Terna
-  Cabina ampliamento 36 kW



Campo	Tracker da 104	Tracker da 52	Tot.Pannelli	Potenza Mw	Inverter
1	17	29	3276	2,326	12
2	172	28	19.344	13,734	72
3	91	25	10.764	7,64	40
4	60	39	8.268	5,87	31
Totale	340	121	41.652	29,57	155

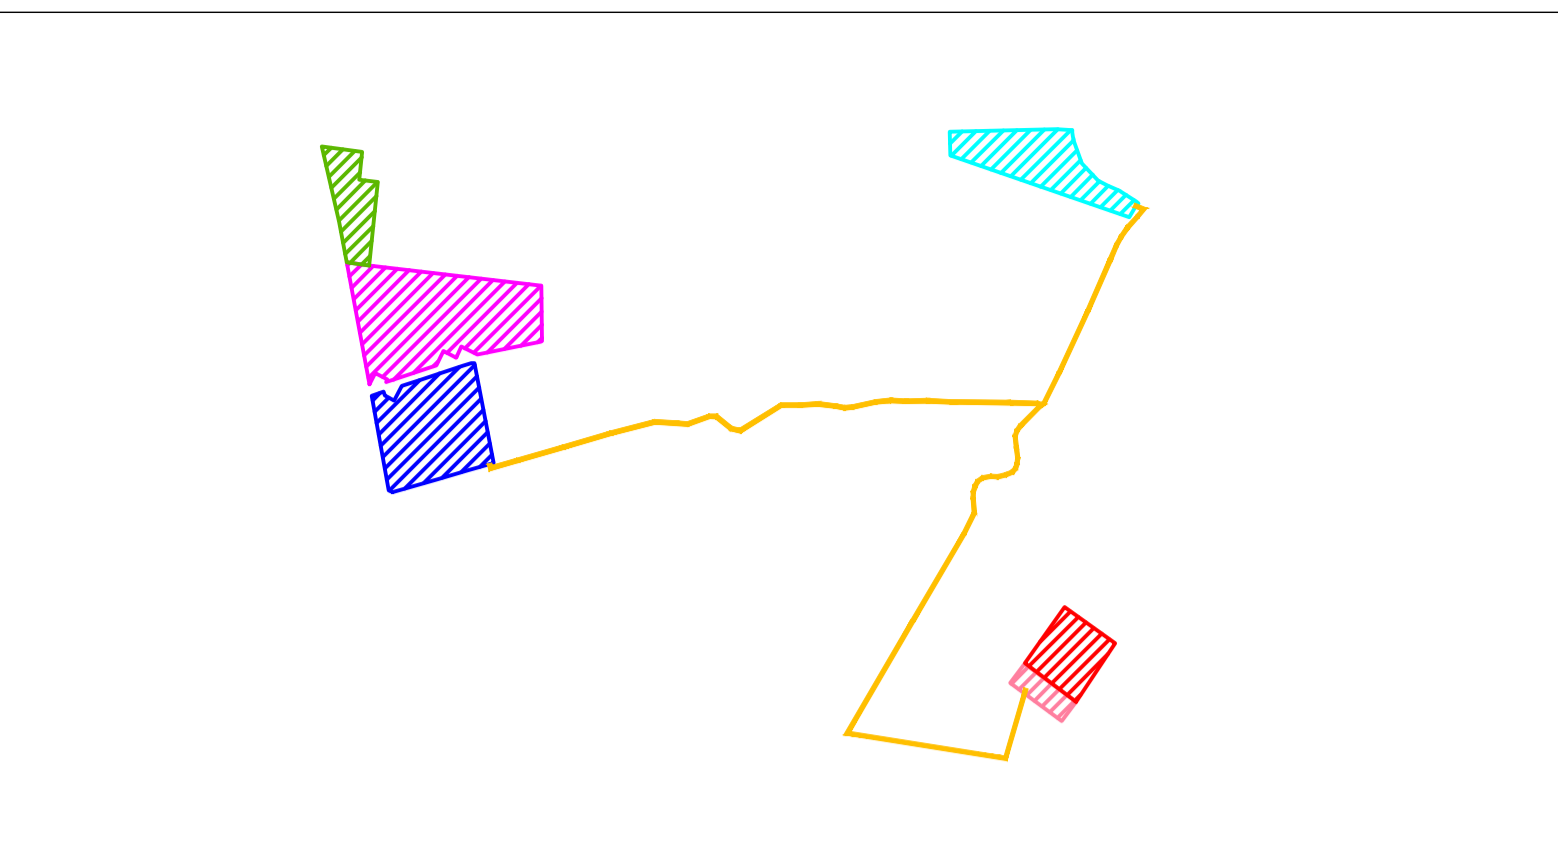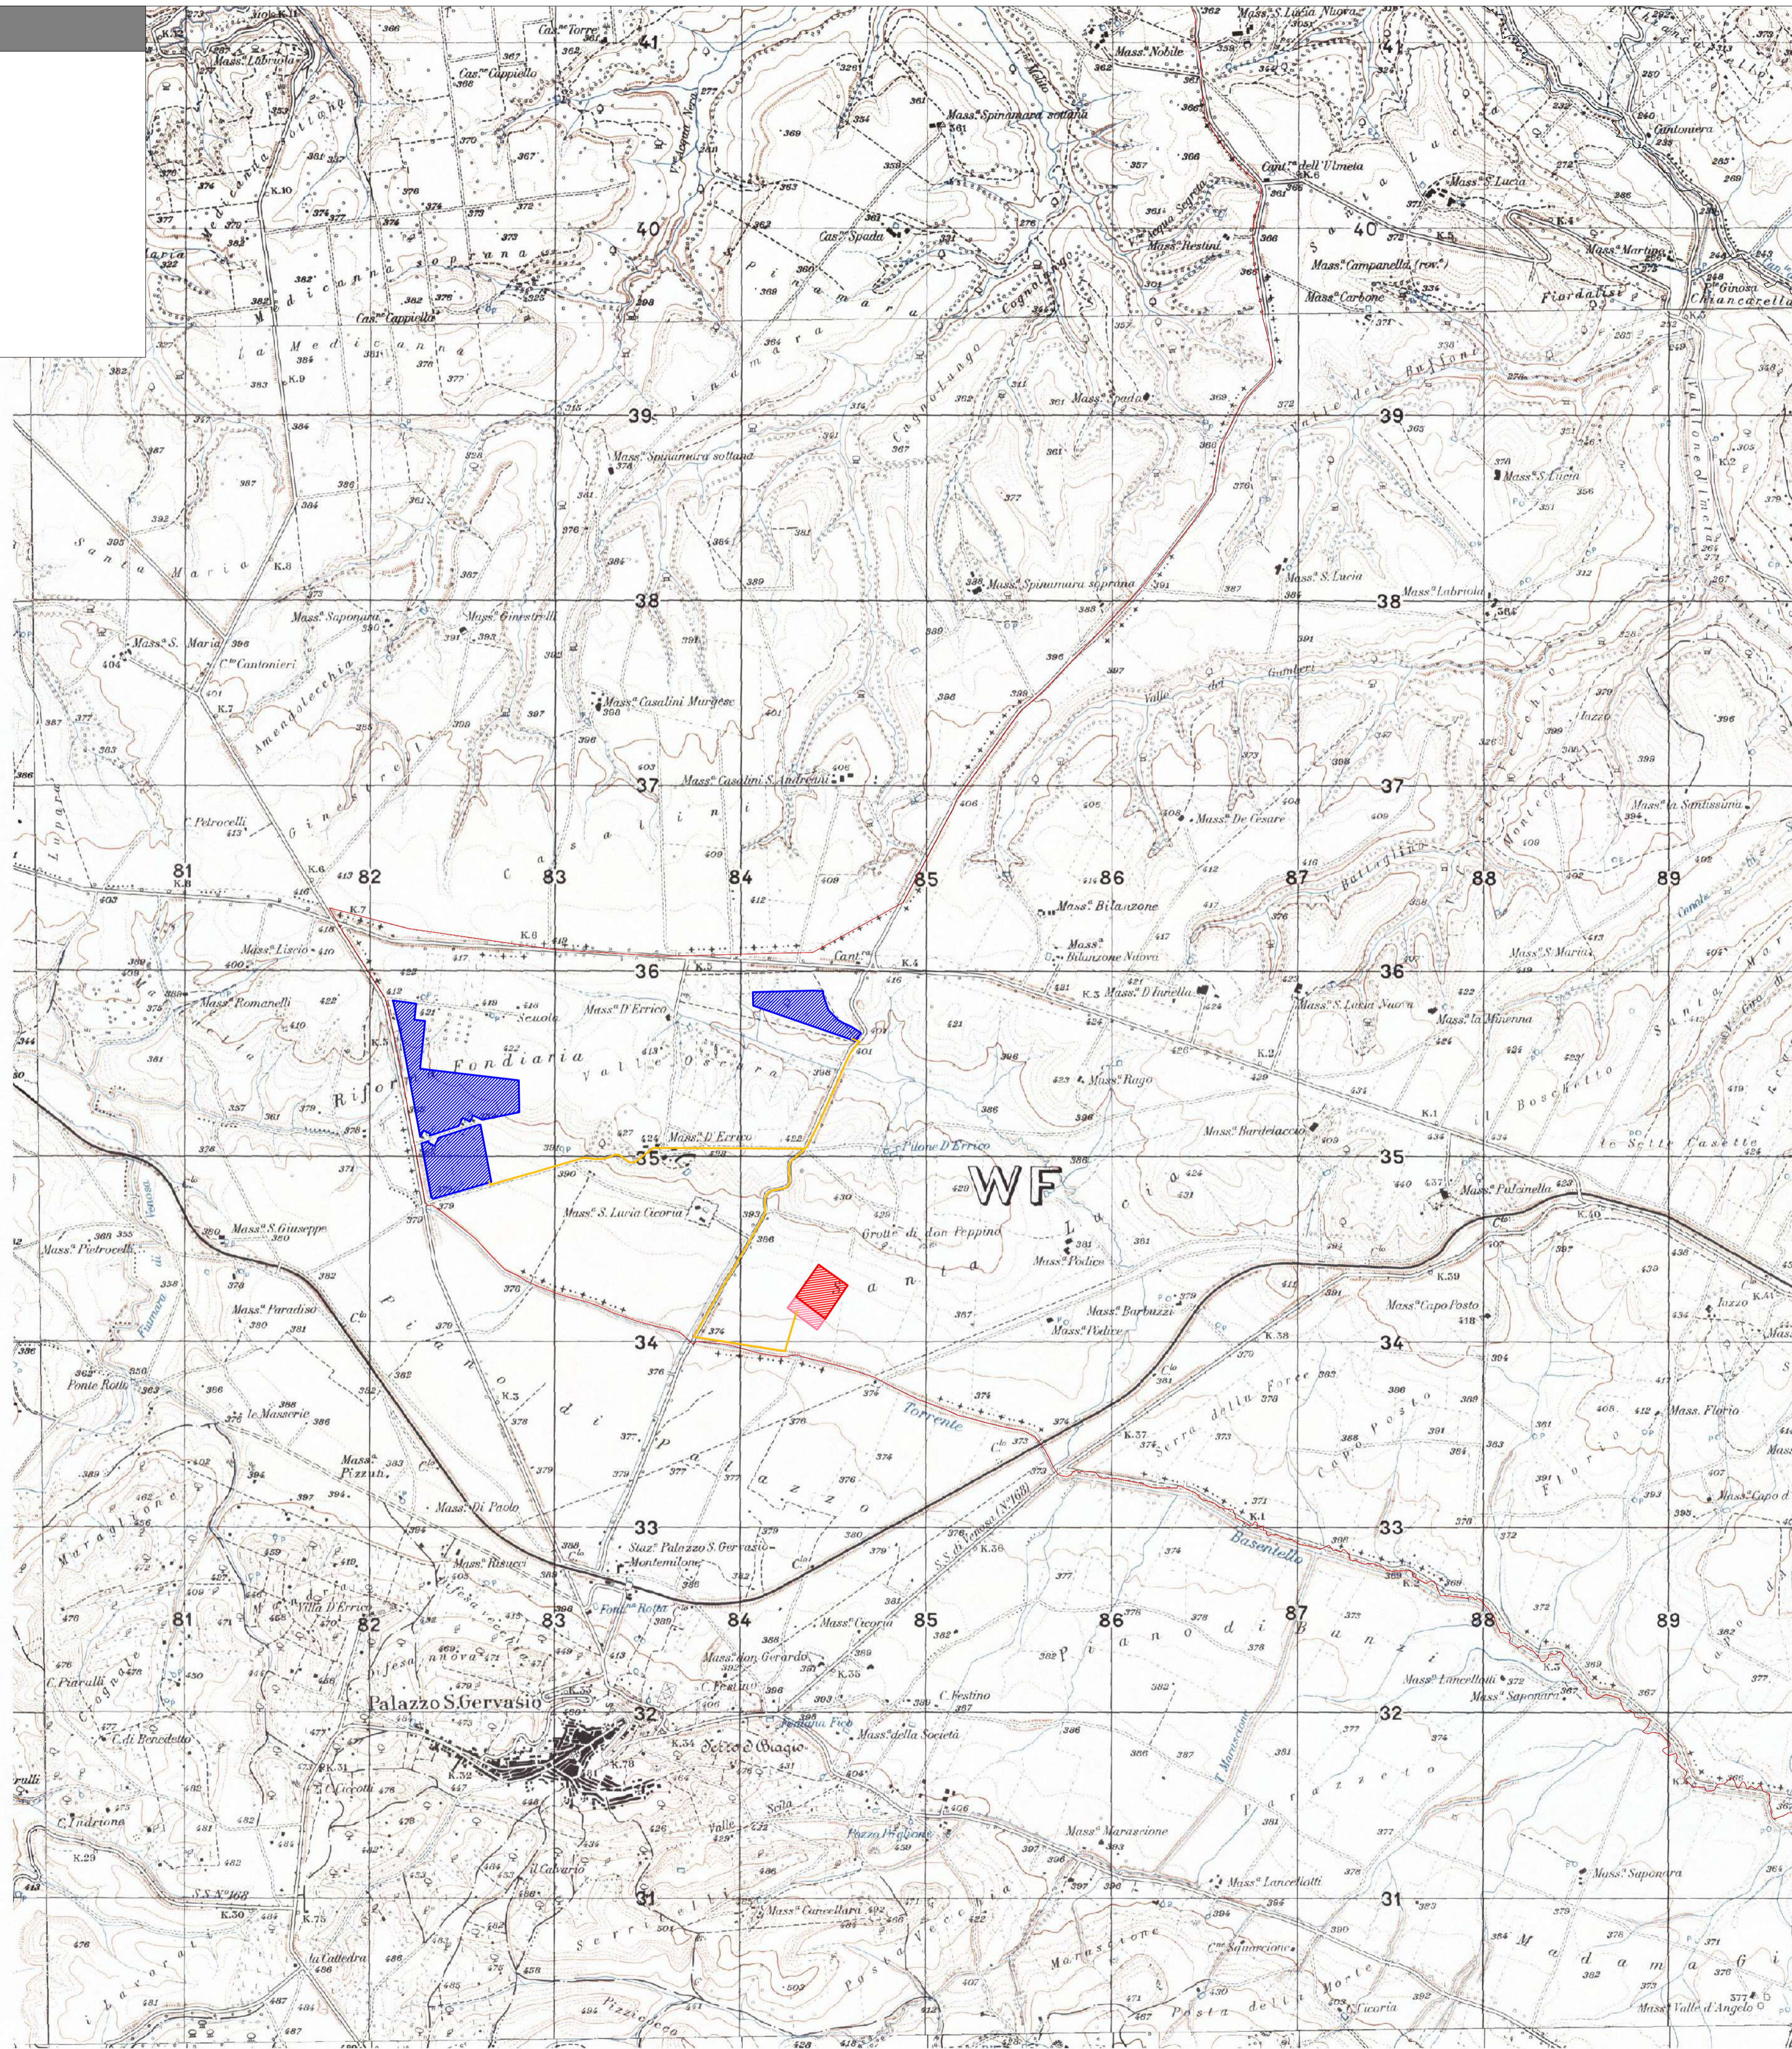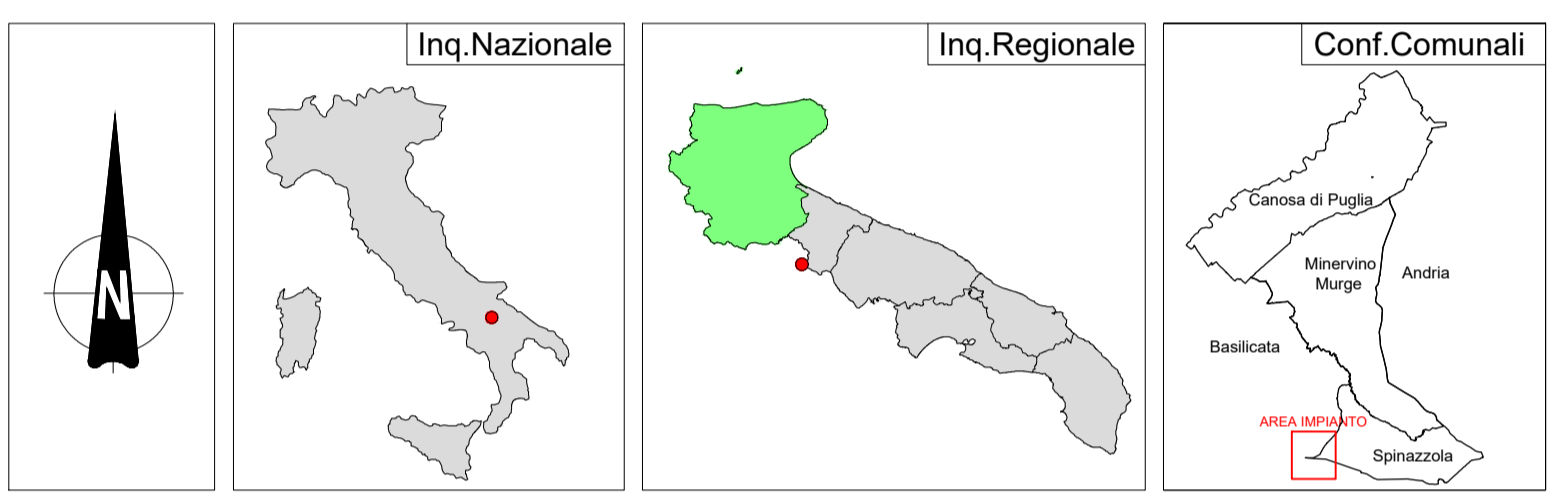

REGIONE PUGLIA 	PROVINCIA DI BARLETTA-ANDRIA-TRANI 	COMUNE DI SPINAZZOLA 
--	--	--

Denominazione Impianto: **MASSERIA D'ERRICO**
 Ubicazione: **Comune di Spinzolla (BT) Località "Masseria D'Errico"**

PROGETTO DEFINITIVO
 per la realizzazione di un impianto agrivoltaico da ubicare in agro del comune di Spinzolla (BT) in località "Masseria D'Errico", potenza nominale pari a 29,57 MW in DC e potenza in immissione pari a 27,9 MW in AC, e delle relative opere di connessione alla RTN ricadenti nello stesso comune.

PROPONENTE: **APOLLO SOLAR 2 S.r.l.**
 Bolzano (BZ) Viale della Stazione 7 - CAP 39100
 Partita IVA: 03183210214
 Indirizzo PEC: apollosolar2srl@legalmail.it

Codice Autorizzazione Unica LQBP0V3

ELABORATO	Tav n°	2EG												
Inquadramento dell'area su IGM	Scala	1:20000												
<table border="1"> <thead> <tr> <th>Numero</th> <th>Data</th> <th>Motivo</th> <th>Eseguito</th> <th>Verificato</th> <th>Approvato</th> </tr> </thead> <tbody> <tr> <td>Rev 0</td> <td>Marzo 2023</td> <td>istanza VIA art.23 D.Lgs 152/06 - Istanza Autorizzazione Unica art.12 D.Lgs 387/03</td> <td></td> <td></td> <td></td> </tr> </tbody> </table>	Numero	Data	Motivo	Eseguito	Verificato	Approvato	Rev 0	Marzo 2023	istanza VIA art.23 D.Lgs 152/06 - Istanza Autorizzazione Unica art.12 D.Lgs 387/03					
Numero	Data	Motivo	Eseguito	Verificato	Approvato									
Rev 0	Marzo 2023	istanza VIA art.23 D.Lgs 152/06 - Istanza Autorizzazione Unica art.12 D.Lgs 387/03												

PROGETTAZIONE: **GRM GROUP S.R.L.**
 Via Caduti di Nassirya n. 179
 70022 Altamura (BA)
 P. IVA 0316120724
 PEC: grmgrouper@pec.it
 Tel. 0804168931

IL TECNICO: **Dot. Ing. DONATO FORGIONE**
 Via Riale n. 110/Bis
 65128 Pescara (PE)
 Ordine degli Ingegneri di Pescara n. 1814
 PEC: grmgrouser@pec.it
 Cell.0804168931

Spazio Riservato agli Enti