
















**LEGENDA**

-  Recinzione Parco Fotovoltaico
-  Cavidotto esterno
-  Viabilità Interna al Parco Fotovoltaico
-  Mitigazione
-  2 stringhe da 26 moduli
-  4 stringhe da 26 moduli
-  Cabina di trasformazione
-  Cabina di smistamento
-  Cabina di servizio
-  Trasformatore 36kV
-  Stazione Elettrica Terna
-  Cabina ampliamento 36 kW



Campo	Tracker da 104	Tracker da 52	Tot.Pannelli	Potenza Mw	Inverter
1	17	29	3276	2,326	12
2	172	28	19.344	13,734	72
3	91	25	10.764	7,64	40
4	60	39	8.268	5,87	31
	340	121	41.652	29,57	155

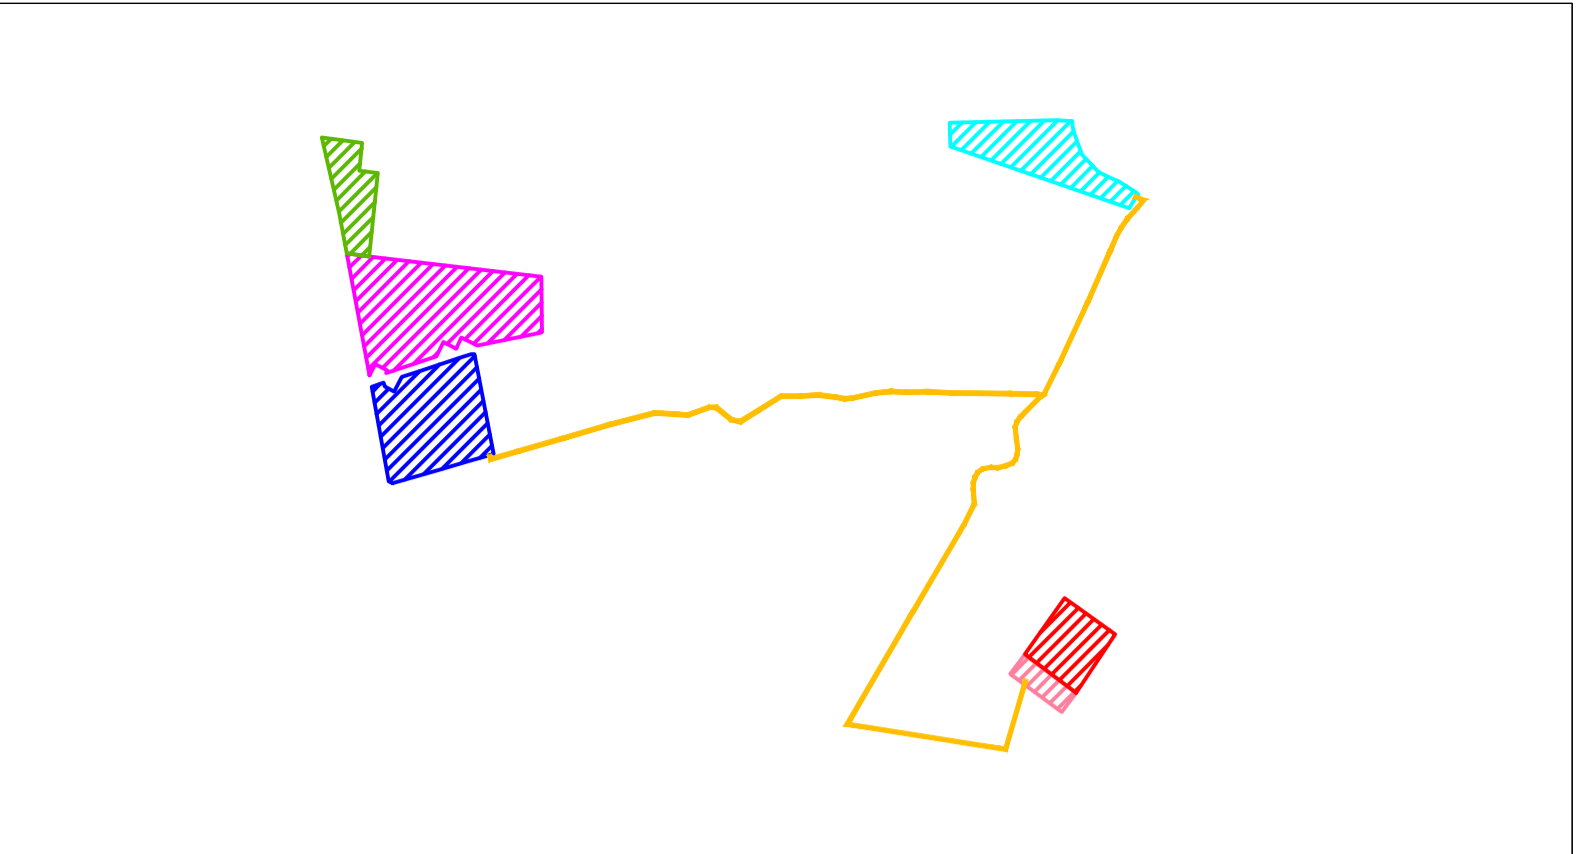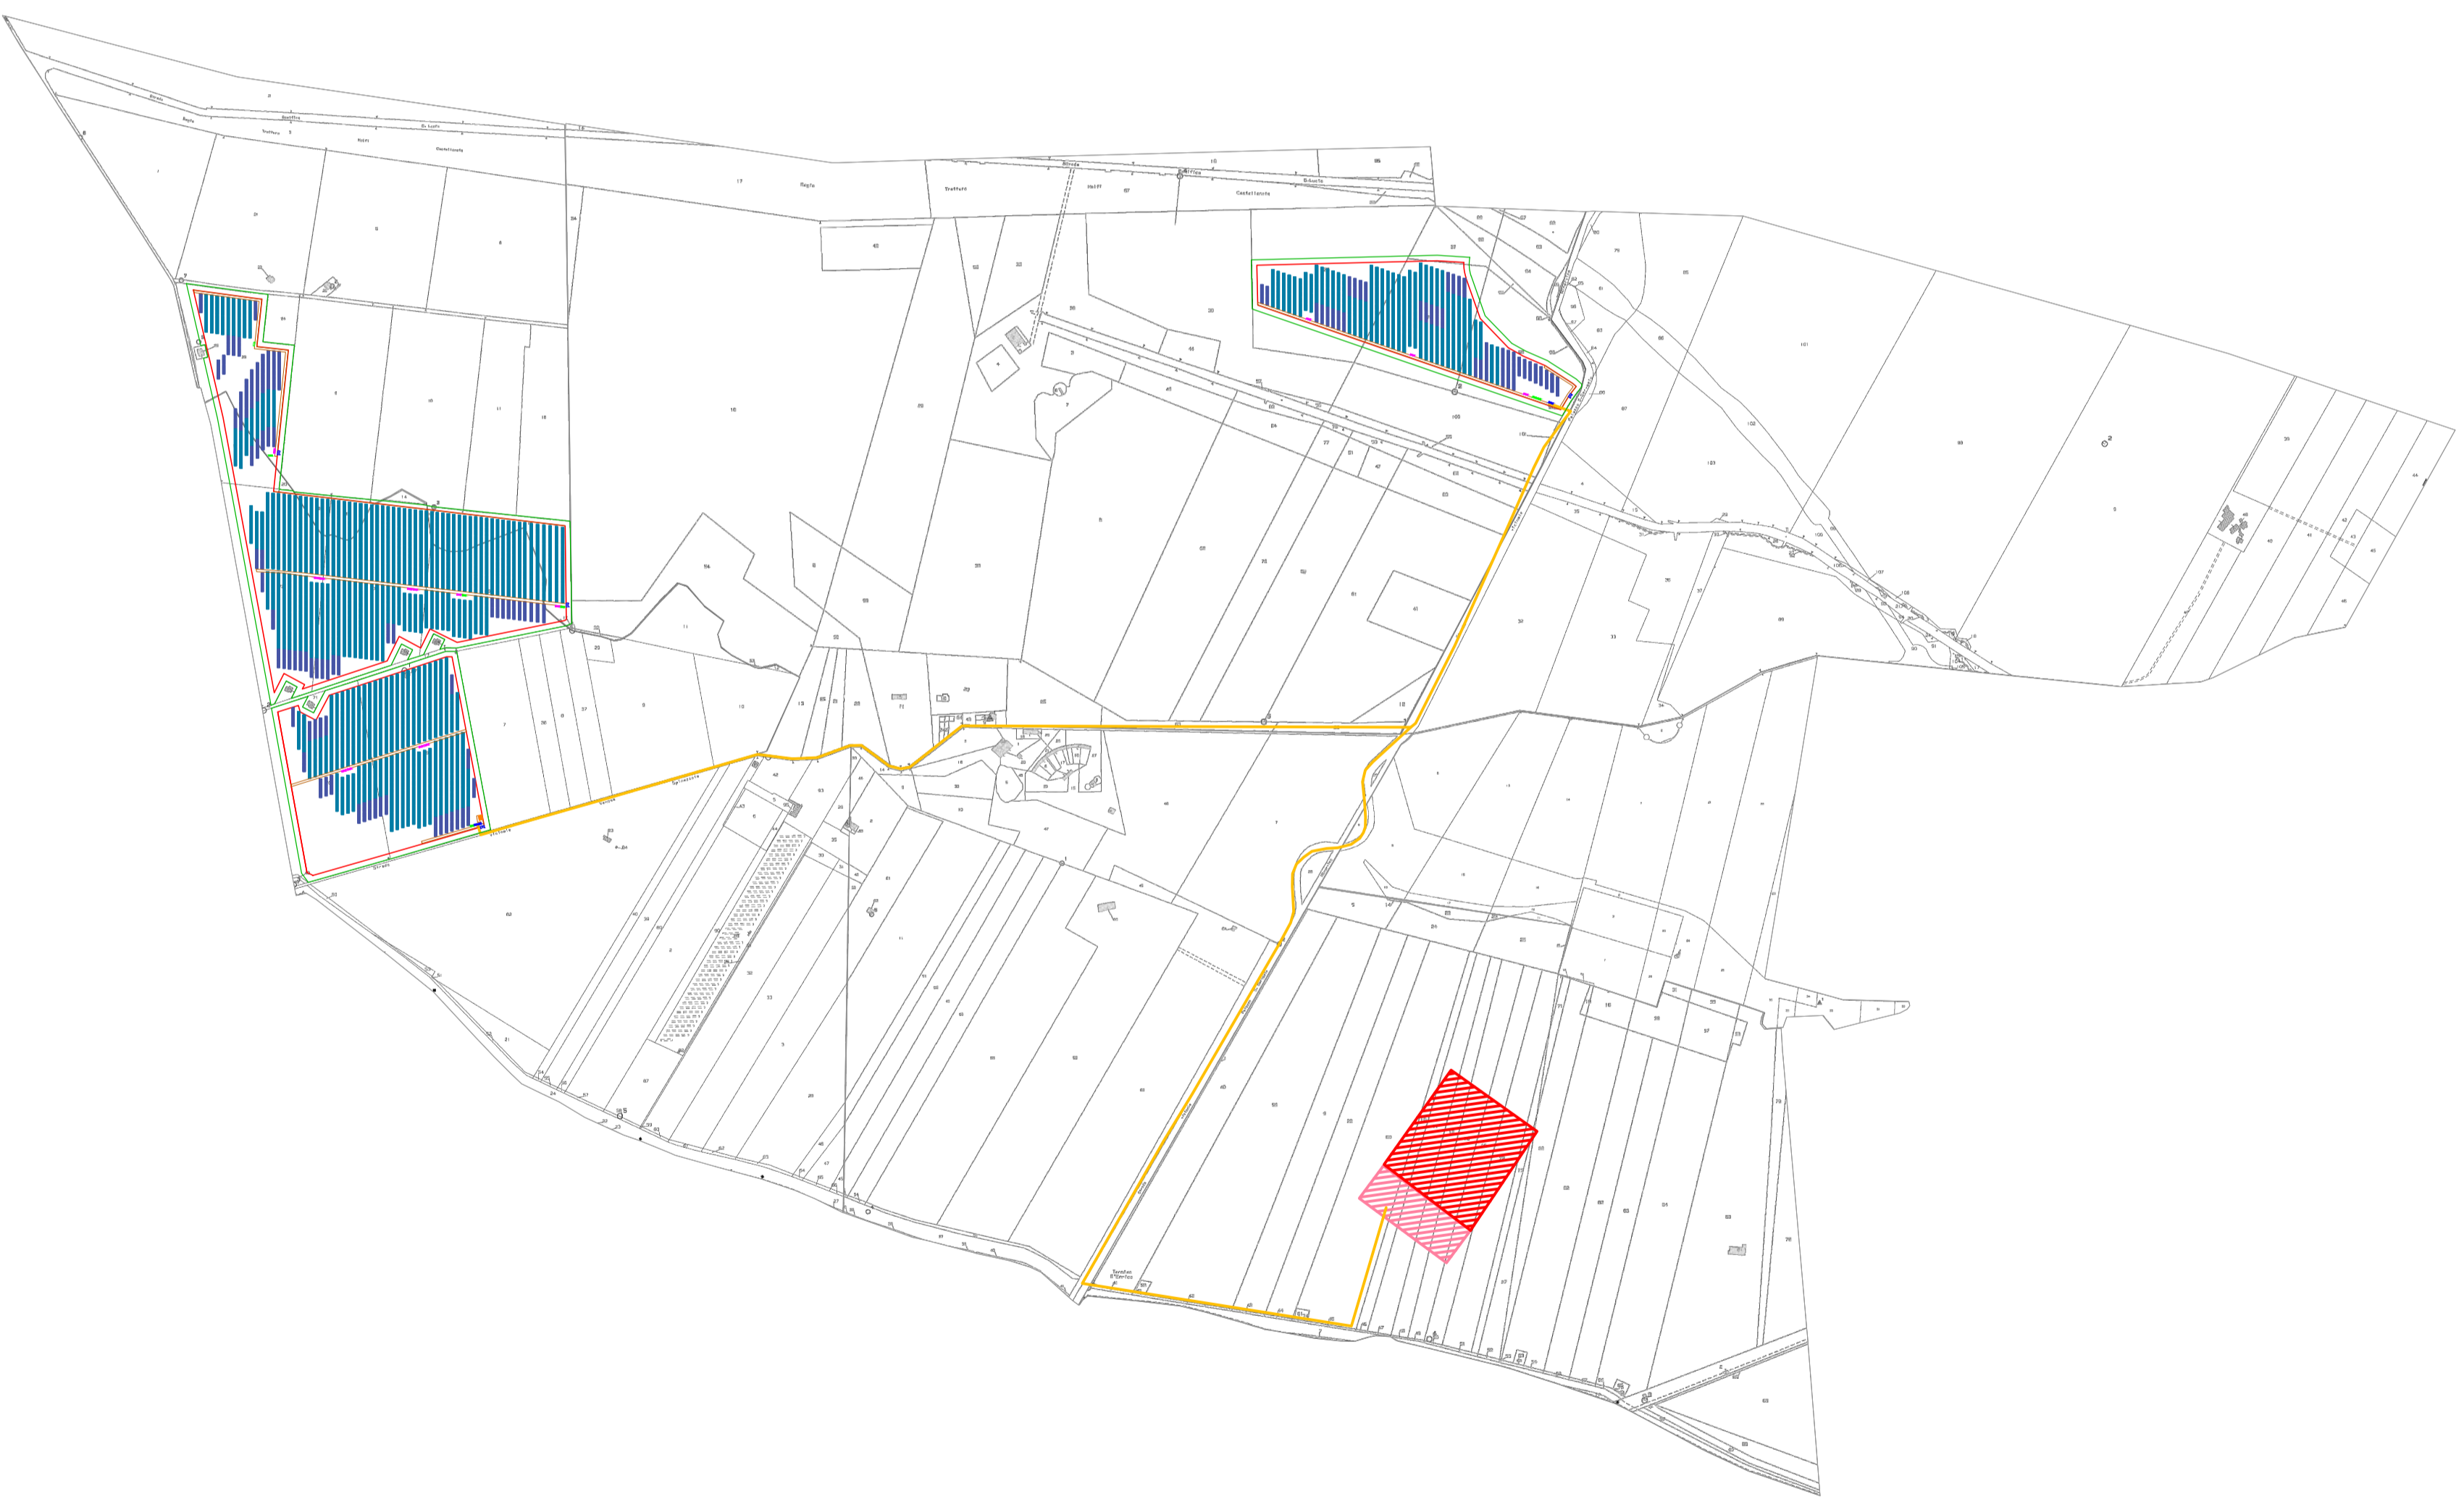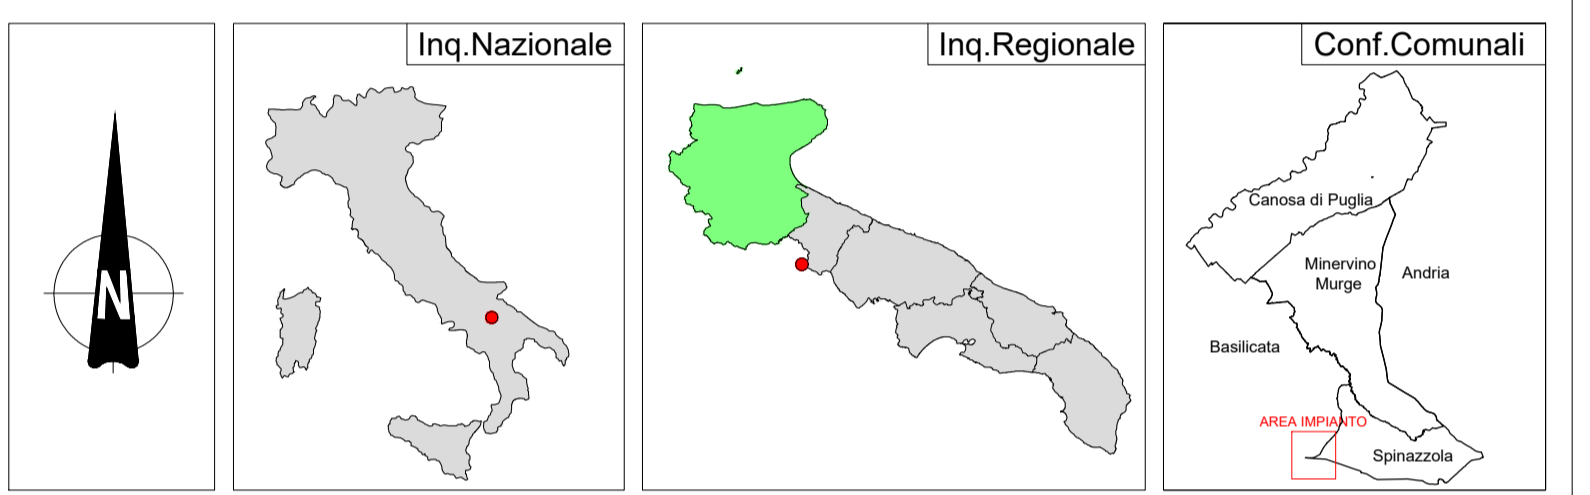

<b>REGIONE PUGLIA</b> 	<b>PROVINCIA DI BARLETTA-ANDRIA-TRANI</b> 	<b>COMUNE DI SPINAZZOLA</b> 
--	--	--

Denominazione Impianto: **MASSERIA D'ERRICO**  
 Ubicazione: **Comune di Spinazzola (BT) Località "Masseria D'Errico"**

**PROGETTO DEFINITIVO**

per la realizzazione di un impianto agrovoltaiico da ubicare in agro del comune di Spinazzola (BT) in località "Masseria D'Errico", potenza nominale pari a 29,57 MW in DC e potenza in immissione pari a 27,9 MW in AC, e delle relative opere di connessione alla RTN ricadenti nello stesso comune.

PROPONENTE: **APOLLO SOLAR 2 S.r.l.**  
 Bolzano (BZ) Viale della Stazione 7 - CAP 39100  
 Partita IVA: 03183210214  
 Indirizzo PEC: [apollosolar2srl@legalmail.it](mailto:apollosolar2srl@legalmail.it)

**Codice Autorizzazione Unica LQBP0V3**

ELABORATO: Tav n° 4EG 1.2  
 Inquadramento dell'area su catastale Scala 1:10000

Aggiornamenti	Numero	Data	Motivo	Eseguito	Verificato	Approvato
	Rav 0	Marzo 2023	Istanza VIA art.23 D.Lgs 152/06 - Istanza Autorizzazione Unica art.12 D.Lgs 387/03			

PROGETTAZIONE

GRM GROUP S.R.L.  
 Via Caduti di Nassirya n. 179  
 70022 Altamura (BA)  
 P. IVA 07616120724  
 PEC: [grmgrouper@pec.it](mailto:grmgrouper@pec.it)  
 Tel.: 0804168931

IL TECNICO

Dott. Ing. DONATO FORGIONE  
 Via Riale n. 110/Bis  
 65128 Pescara (PE)  
 Ordine degli Ingegneri di Pescara n. 1814  
 PEC: [grmgrouper@pec.it](mailto:grmgrouper@pec.it)  
 Cell: 0804168931

Spazio Riservato agli Enti