

Legenda

Confini comunali

Riporto dello stato giuridico del PRG vigente

A - Zone Residenziali

- A1 - Nucleo Antico
- A2 - Zona di carattere ambientale e architettonico

B - Zone residenziali di completamento

- B1 - Zona di completamento ambientale
- B2 - Zona di completamento con limitazioni volumetriche con obbligo di indagini geotecniche
- B3 - Zona di completamento con limitazioni per dissesti geomorfologici

C - Zone residenziali di espansione

- C1 - Edilizia economica-popolare
- C2 - Zona di espansione
- C3A - Zona residenziale estensiva a ville

D - Zone produttive industriali e artigianali

- D1 - Aree produttive industriali
- D2 - Aree produttive artigianali e commerciali
- D3 - P.I.P.

E - Zona agricola

- E1 - Zona agricola

F - Zone pubbliche di interesse generale

- F1 - Aree per attrezzature di interesse comune
- F2 - Parco urbano
- F3 - Verde attrezzato
- F4 - Attrezzature sportive
- F5 - Parcheggi
- F6A - Zona cimiteriale esistente
- F6B - Zona cimiteriale ampliamento
- F6C - Zona di rispetto cimiteriale

Vicoli e permessi

- 1 - Delimitazione del tratto Metri - Castelana
- 2 - Fascia di rispetto stradale
- 3 - Verde viaticato
- 4 - Effetto da vincolare
- 5 - Aree con presenza di fenomeni franosi da risanare con progetti di salvaguardia del territorio

REGIONE PUGLIA



COMUNE DI SPINAZZOLA

PUG
Piano Urbanistico Generale

DPP
DOCUMENTO PROGRAMMATICO PRELIMINARE

Tav. BL.1.1
Bilancio della Pianificazione

Riporto stato giuridico PRG vigente su CTR




scala 1:10.000

Sindaco
Michele Patruno
Assessore all'urbanistica
Giuliano Silvestri Vigliani

Servizio tecnico
Ing. Angela Vannara
geom. Vincenzo Patruno

Progettazione
arch. Nicola F. Fuzo
Consulenza
arch. Cinzia Perrone - arch. Claudia Nacci - arch. Roberta De Matteo - arch. Rossella D'Arcia

VAS/VincA
Agenzia PTO (Patto Territoriale Offantino)

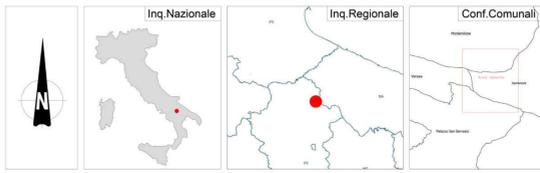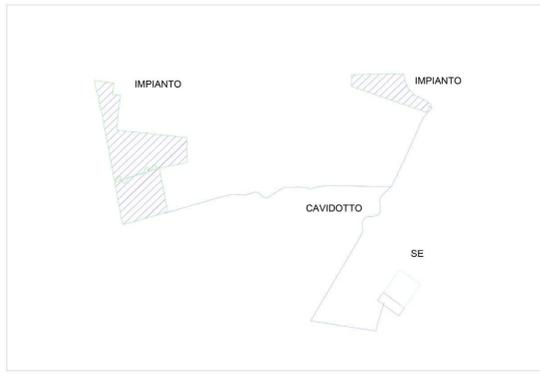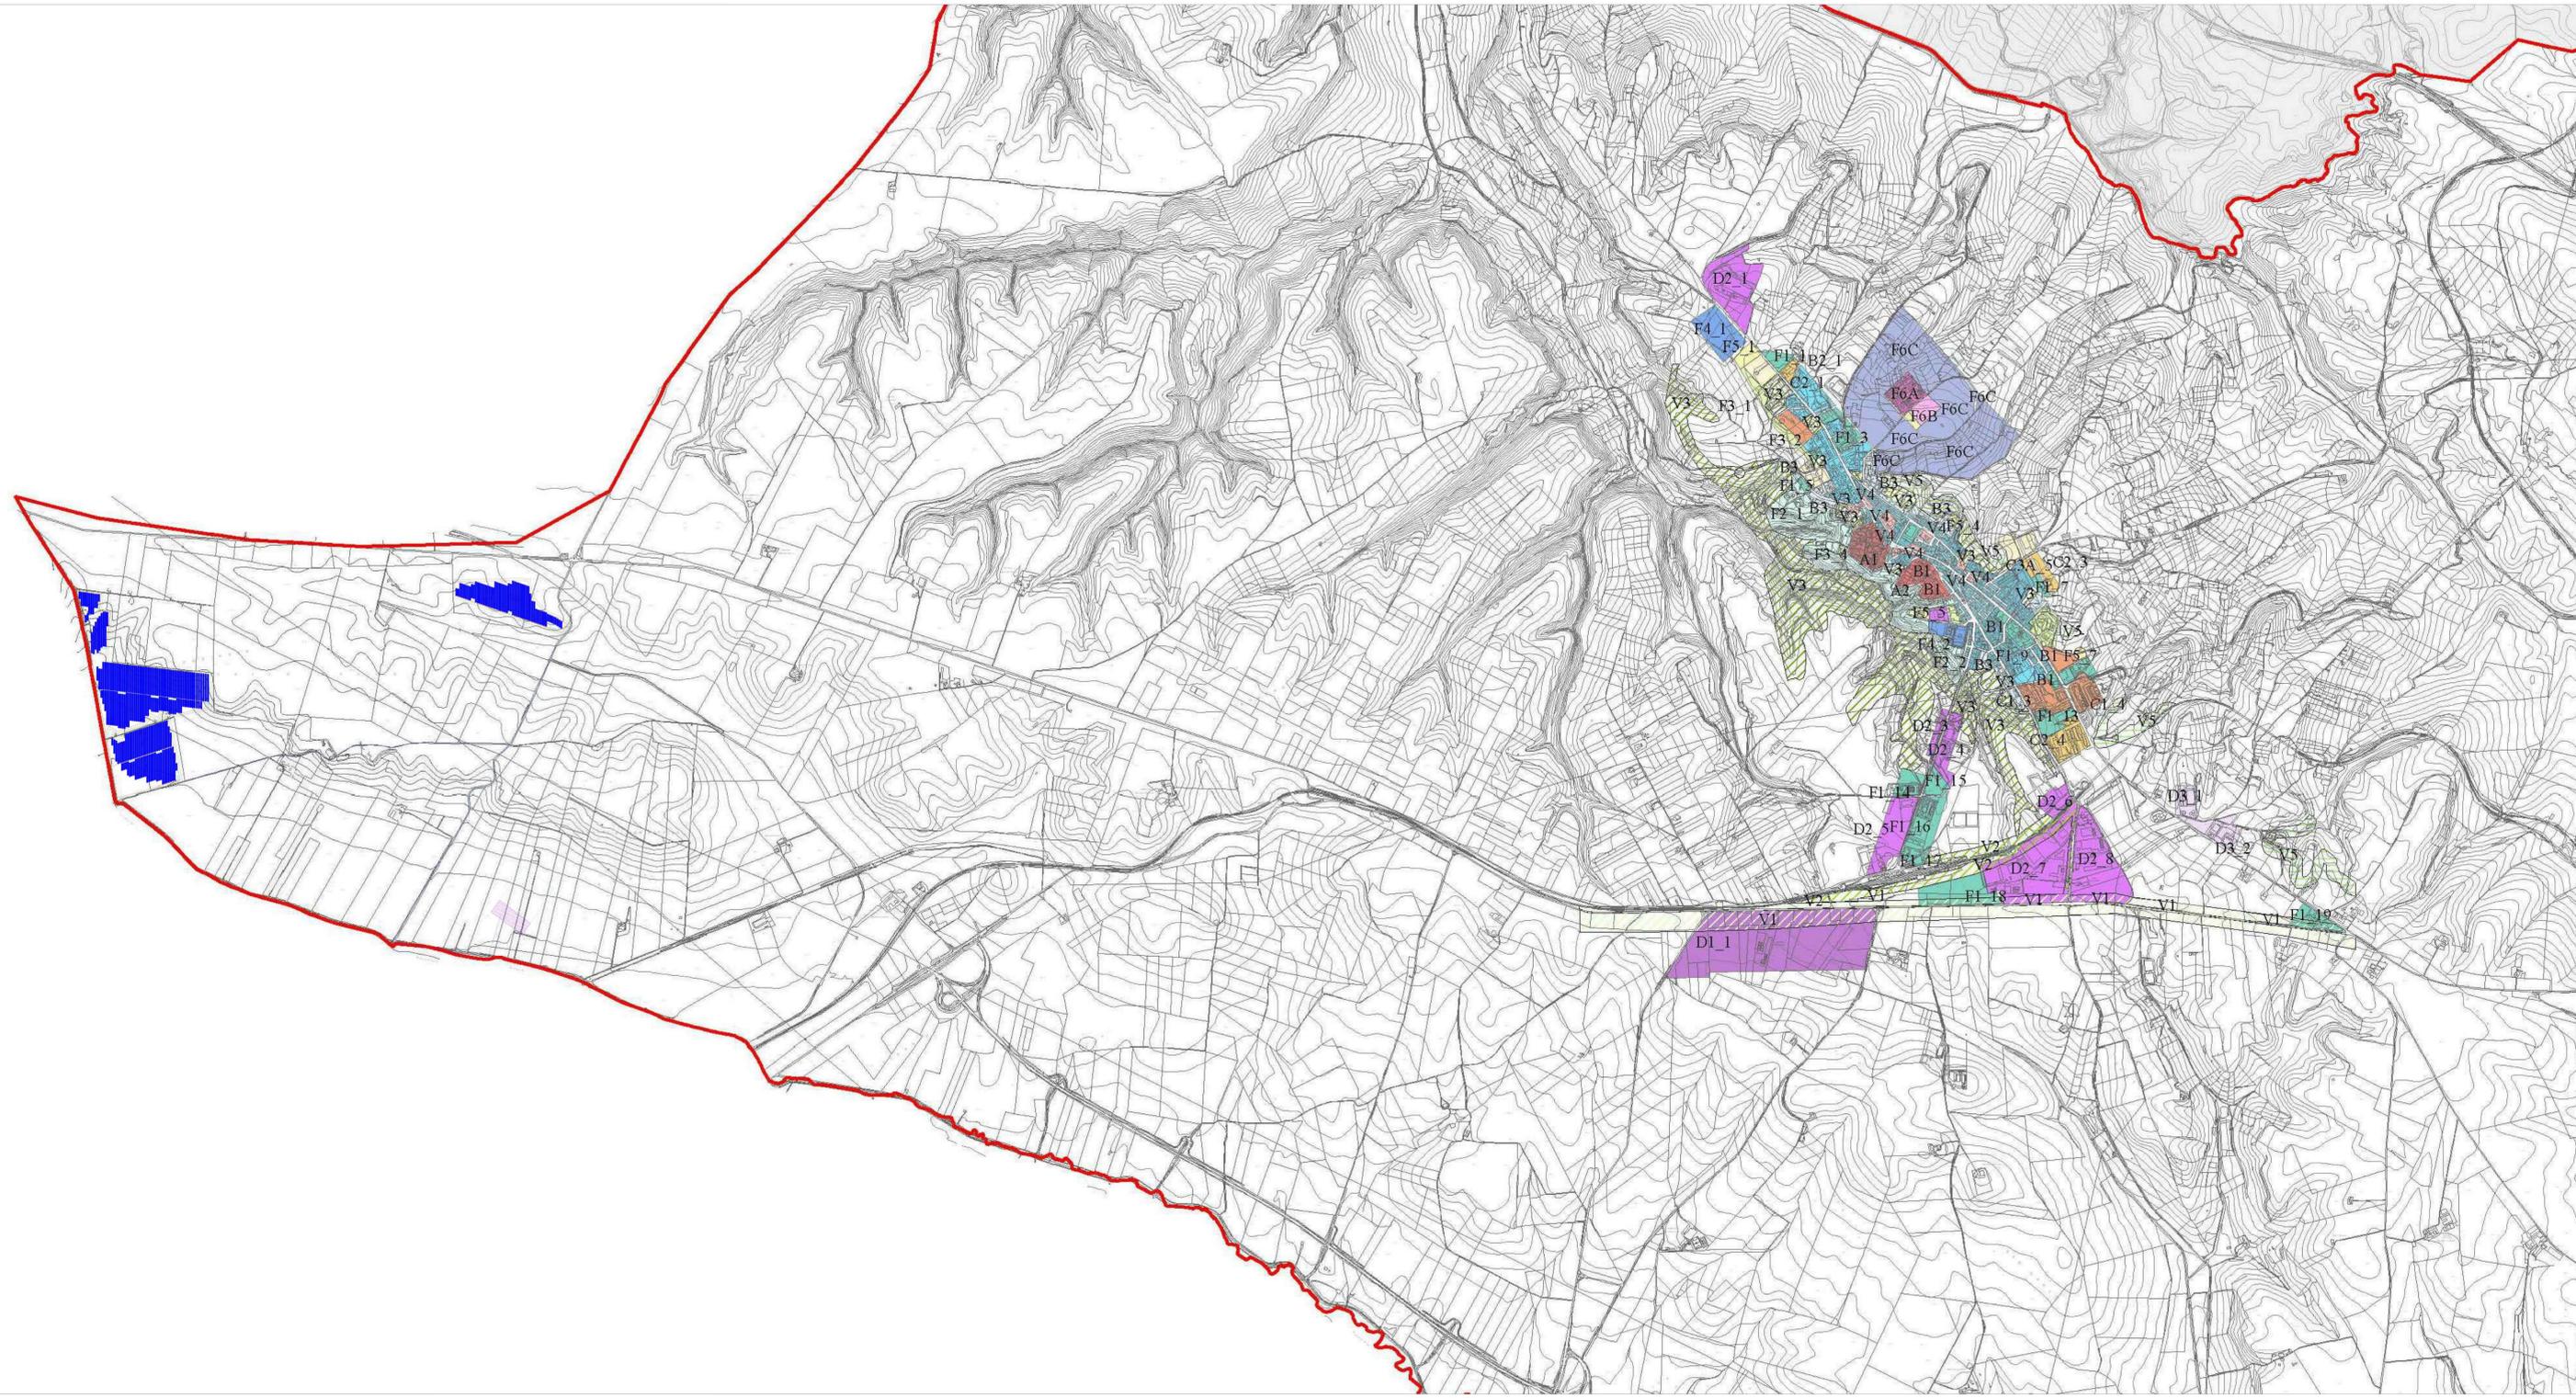

LEGENDA

- Recinzione
- Mitigazione
- Pannelli FV
- Viabilità
- Elettrodotto
- Ampliamento 26kW
- SE
- Cabina

REGIONE PUGLIA

PROVINCIA DI BARLETTA-ANDRIA-TRANI

COMUNE DI SPINAZZOLA

Denominazione impianto: **MASSERIA D'ERRICO**

Ubicazione: Comune di Spinzola (BT) Località "Masseria D'Errico" Fogli: 82-83-84 Particelle: varie

PROGETTO DEFINITIVO

per la realizzazione di un impianto agrivoltaico da ubicare in agro del comune di Spinzola (BT) in località "Masseria D'Errico", potenza nominale pari a 29,57 MW in DC e potenza in immissione pari a 27,9 MW in AC, e delle relative opere di connessione alla RTN ricadenti nello stesso comune.

PROPRIONTE:
APOLLO SOLAR 2 S.R.L.

APOLLO SOLAR 2 s.r.l.
Bolzano (BZ) Viale della Stazione 7 - CAP 39100
Partita IVA: 03183210214
Indirizzo PEC: apollosolar2ar@legalmail.it

Codice Autorizzazione Unica **LQBPOV3**

ELABORATO

Rilievo Inserimento Urbanistico

Tav. n° **5.RP.SIU**

Numero Data Motivo
Rev 0 Marzo 2023 Istanza IVA art.23 D.Lgs 153/06 - Istanza Autorizzazione Unica art.12 D.Lgs 387/03

Scala 1:10.000
Eseguito Verificato Approvato

PROGETTAZIONE
GRM GROUP S.R.L.
Via Caduti di Nassirya n. 179
70022 Altamura (BA)
P. IVA 07816120714
PEC: gmgroaspe@pec.it
Tel.: 0804168931

IL TECNICO
Dot. Ing. DONATO FORGIONE
Via Raiale n. 11018/c
65128 Pescara (PE)
Ordine degli Ingegneri di Pescara n. 1814
PEC: gmgroaspe@pec.it
Cell:0804168931

Spazio riservato agli Enti

Tutti i diritti sono riservati. la riproduzione anche parziale del disegno è vietata.