


**LEGENDA**


- Recinzione Parco Fotovoltaico
- Cavidotto esterno
- Viabilità Interna al Parco Fotovoltaico
- Mitigazione
- 2 stringhe da 26 moduli
- 4 stringhe da 26 moduli
- Cabina di trasformazione
- Cabina di smistamento
- Cabina di servizio
- Trasformatore 36kV
- Stazione Elettrica Terna
- Cabina ampliamento 36 kW



Riserva Naturale Marina	Impianto cantierizzato	Impianto con valutazione ambientale chiusa positivamente
Impianto realizzato	Impianto con iter di autorizzazione unica chiuso positivamente	
Impianto cantierizzato	Impianto con valutazione ambientale chiusa positivamente	
Impianto con iter di autorizzazione unica chiuso positivamente	Impianto realizzato	
Impianto con valutazione ambientale chiusa positivamente	Impianto cantierizzato	
Impianto realizzato	Impianto con iter di autorizzazione unica chiuso positivamente	

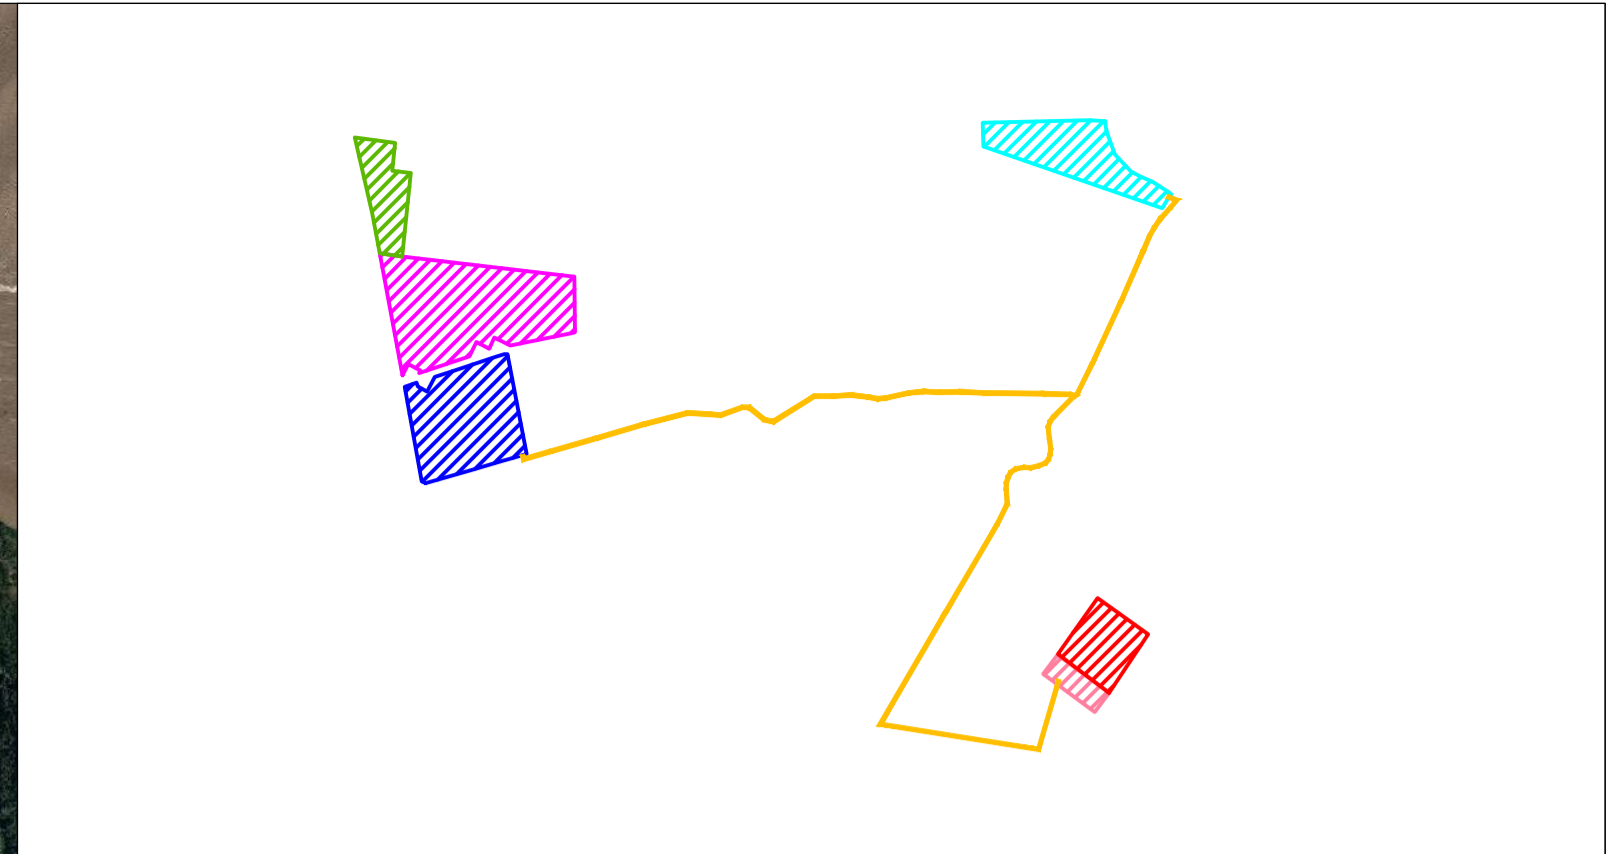

Campo	Tracker da 104	Tracker da 52	Tot.Pannelli	Potenza Mw	Inverter
1	17	29	3276	2,326	12
2	172	28	19.344	13,734	72
3	91	25	10.764	7,64	40
4	60	39	8.268	5,87	31
<b>Totale</b>	<b>340</b>	<b>121</b>	<b>41.652</b>	<b>29,57</b>	<b>155</b>

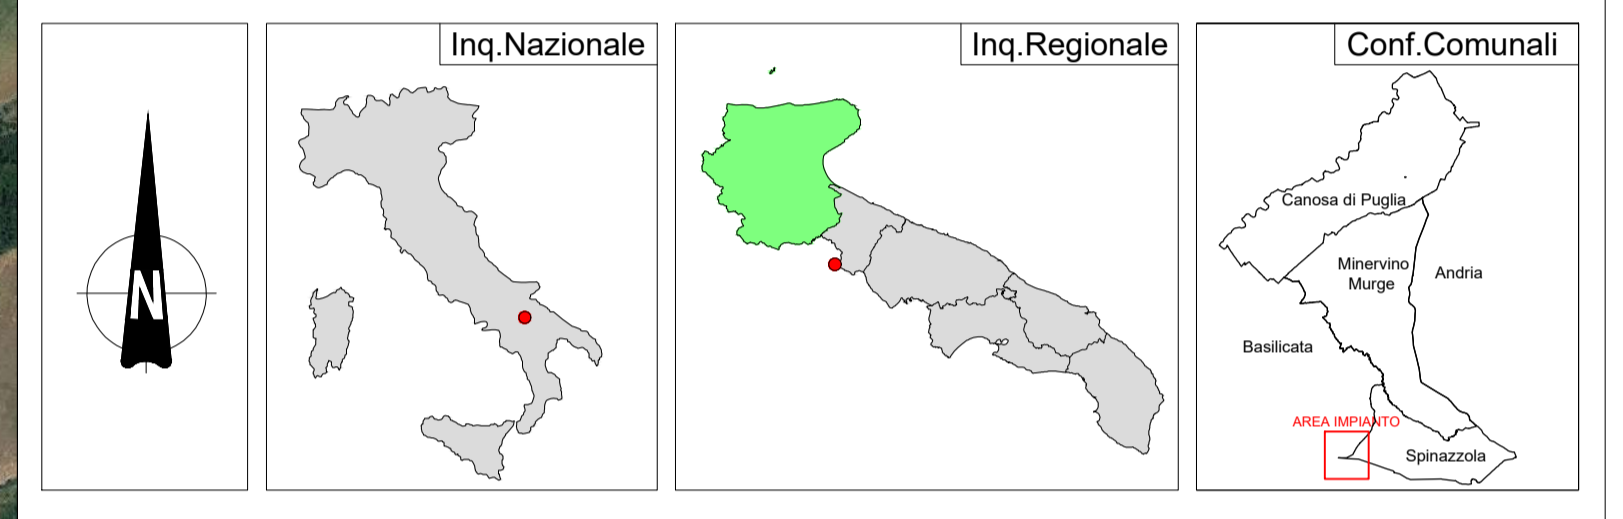

<b>REGIONE PUGLIA</b> 	<b>PROVINCIA DI BARLETTA-ANDRIA-TRANI</b> 	<b>COMUNE DI SPINAZZOLA</b> 
Denominazione Impianto: <b>MASSERIA D'ERRICO</b>		
Ubicazione: <b>Comune di Spinazzola (BT) Località "Masseria D'Errico"</b>		
<b>PROGETTO DEFINITIVO</b>		
per la realizzazione di un impianto agrovoltivo da ubicare in agro del comune di Spinazzola (BT) in località "Masseria D'Errico", potenza nominale pari a 29,57 MW in DC e potenza in immissione pari a 27,9 MW in AC, e delle relative opere di connessione alla RTN ricadenti nello stesso comune.		
PROPONENTE	<b>APOLLO SOLAR 2 S.r.l.</b> Bolzano (BZ) Viale della Stazione 7 - CAP 39100 Partita IVA: 03183210214 Indirizzo PEC: <a href="mailto:apollosolar2srl@legalmail.it">apollosolar2srl@legalmail.it</a>	
<b>Codice Autorizzazione Unica LQBP0V3</b>		
ELABORATO	Tav n°	8AP.2.2
Impianti FER	Scala	1:10000
Aggiornamenti	Numero	Data
	Rav 0	Marzo 2023
	Motivo	istanza VIA art.23 D.Lgs 152/06 - istanza Autorizzazione Unica art.12 D.Lgs 387/03
PROGETTAZIONE		Spazio Riservato agli Enti
GRM GROUP S.R.L. Via Caduti di Nassirya n. 179 70022 Altamura (BA) P. IVA 07816120724 PEC: <a href="mailto:grmgrouper@pec.it">grmgrouper@pec.it</a> Tel. 0804168931		
IL TECNICO		
Dott. Ing. DONATO FORGIONE Via Raiale n. 110/Bis 65128 Pescara (PE) Ordine degli Ingegneri di Pescara n. 1814 PEC: <a href="mailto:grmgrouper@pec.it">grmgrouper@pec.it</a> Cell.0804168931		