


Campo	Tracker da 104	Tracker da 52	Tot.Pannelli	Potenza Mw	Inverter
1	17	29	3276	2,326	12
2	172	28	19.344	13,734	75
3	91	25	10.764	7,64	42
4	60	39	8.268	5,87	32
340	121	41.652	29,57	161	

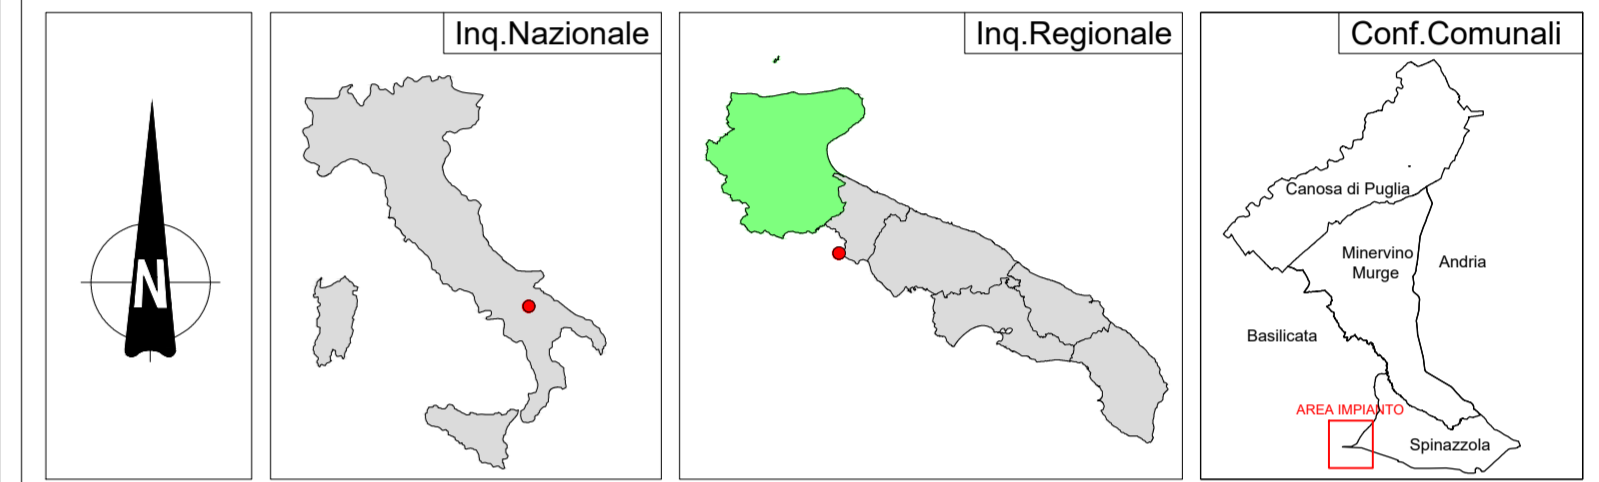

Denominazione Impianto: **MASSERIA D'ERRICO**
 Ubicazione: **Comune di Spinzola (BT)**
Località "Masseria D'Errico"

PROGETTO DEFINITIVO
 per la realizzazione di un impianto agrovoltico da ubicare in agro del comune di Spinzola (BT) in località "Masseria D'Errico", potenza nominale pari a 29,57 MW in DC e potenza in immissione pari a 27,9 MW in AC, e delle relative opere di connessione alla RTN ricadenti nello stesso comune.

PROPONENTE: **APOLLO SOLAR 2 S.R.L.**
 Bolzano (BZ) Viale della Stazione 7 - CAP 39100
 Partita IVA: 03183210214
 Indirizzo PEC: apollosolar2srl@legaimail.it

Codice Autorizzazione Unica LQBP0V3

ELABORATO: Rilievo Planoaltimetrico - Profili
 Tav n°: 8EG
 Scala: 1:1000

Rev	Numero	Data	Motivo	Eseguito	Verificato	Approvato
0	Rev 0	Marzo 2023	Intervento IVA art.23 D Lgs 152/06 - Intervento Autorizzazione Unica art.12 D Lgs 387/03			

PROGETTAZIONE: **GRM GROUP S.R.L.**
 Via Caduti di Nassirya n. 179
 70022 Altamura (BA)
 P. IVA 0781670724
 PEC: grmgrouppr@pec.it
 Tel: 0804168931

IL TECNICO: **Dott. Ing. DONATO FORGIONE**
 Via Ralle n. 110/Bis
 40128 Pescara (PE)
 Codice degli Ingegneri di Pescara n. 1814
 PEC: grmgrouppr@pec.it
 Cell 0804168931

Spazio Riservato agli Enti