

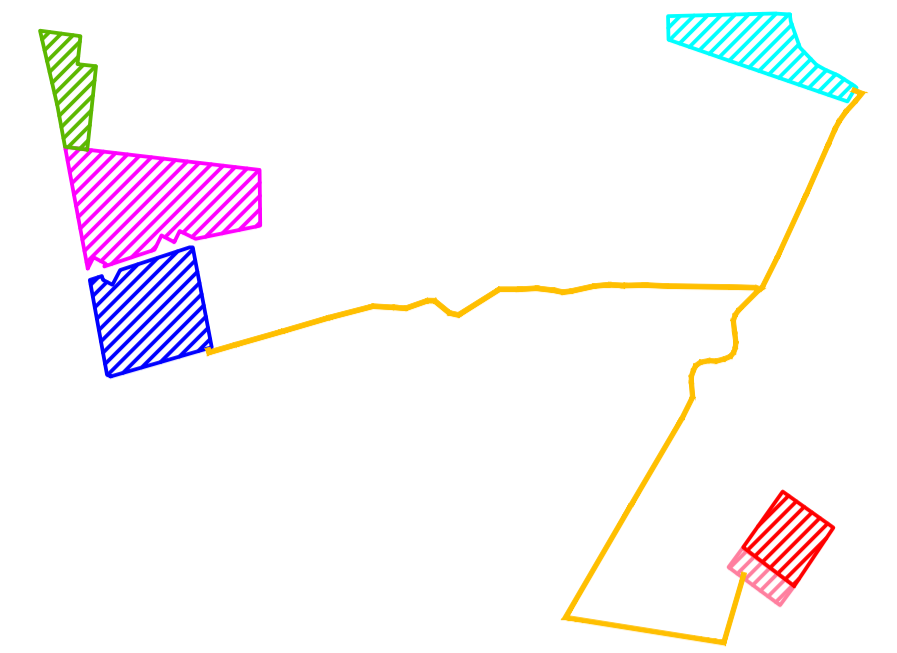
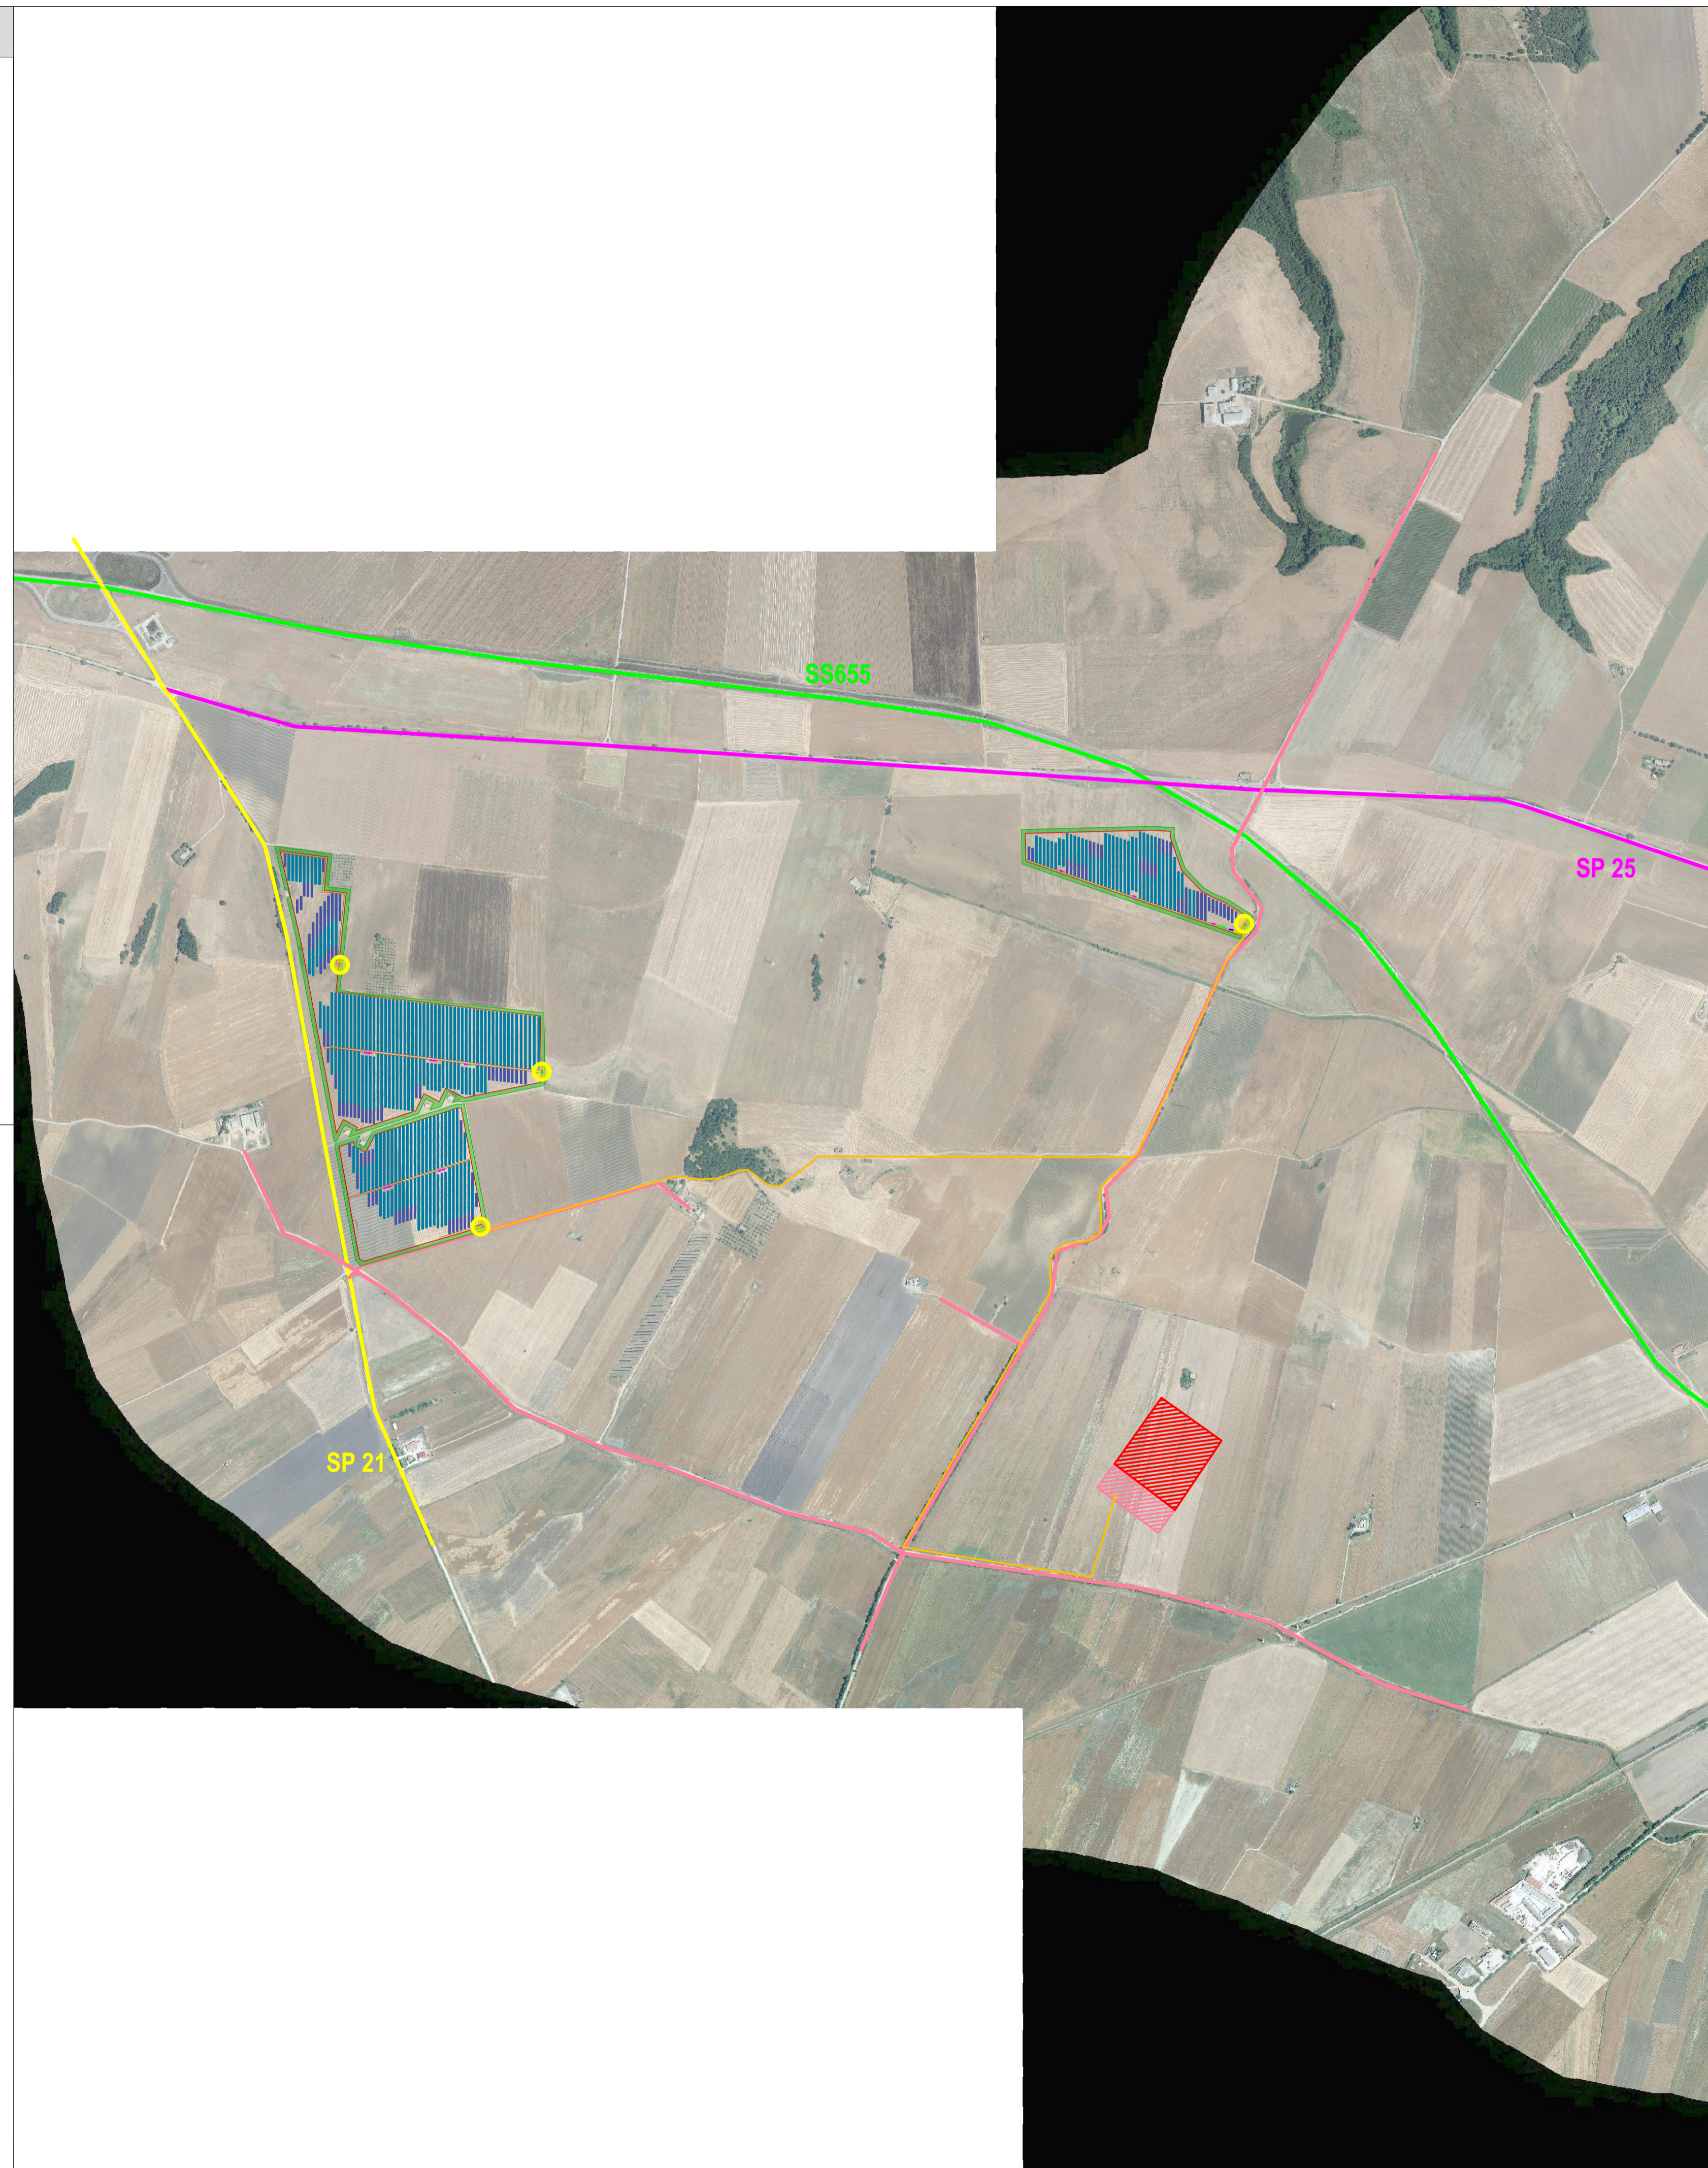


LEGENDA

- Recinzione Parco Fotovoltaico
- Cavidotto esterno
- Viabilità Interna al Parco Fotovoltaico
- Mitigazione
-  2 stringhe da 26 moduli
-  4 stringhe da 26 moduli
- Cabina di trasformazione
- Cabina di smistamento
- Cabina di servizio
- Trasformatore 30-36kV
-  Stazione Elettrica Terna
-  Cabina ampliamento 36 kW
- Accesso al Parco
- Strada Provinciale 21
- Strada Provinciale 25
- Strada Statale 655
- Strada Vicinale

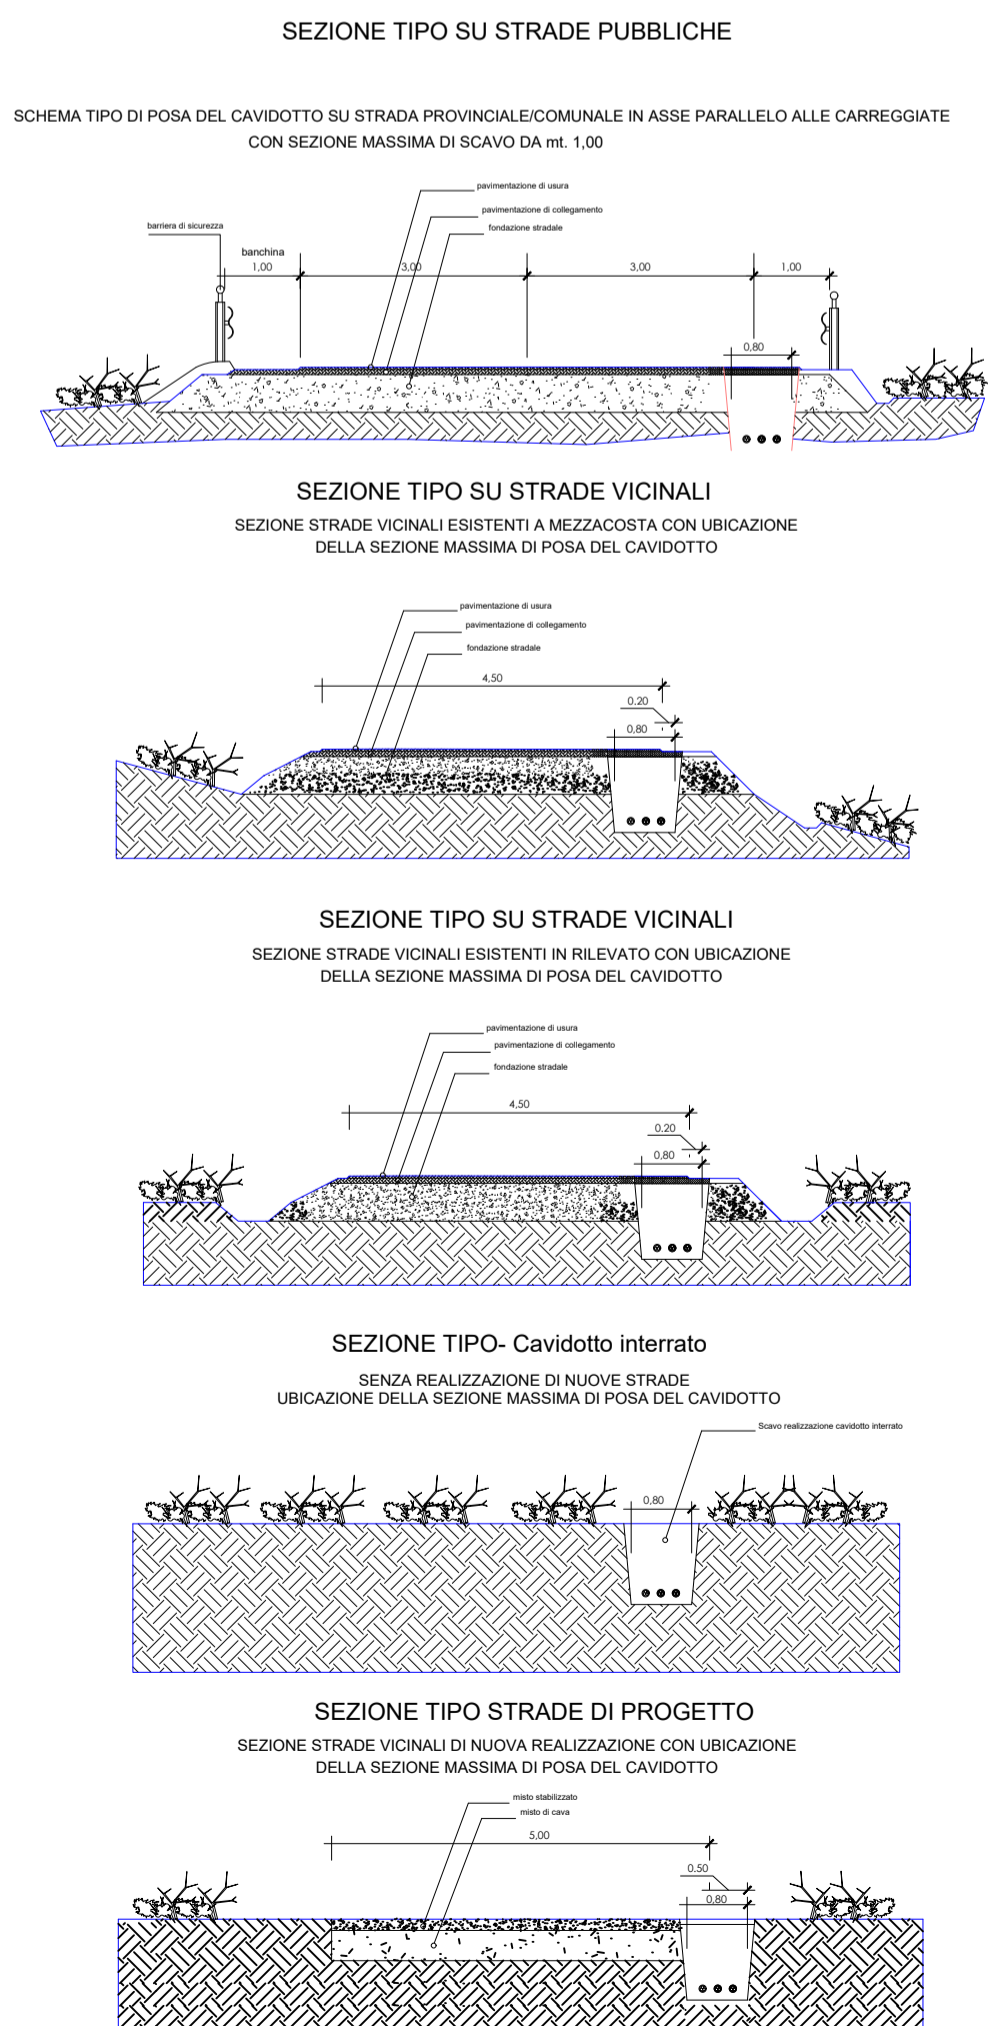

Campo	Tracker da 104	Tracker da 52	Tot.Pannelli	Potenza Mw	Inverter
1	17	29	3276	2,326	12
2	172	28	19.344	13,734	75
3	91	25	10.764	7,64	42
4	60	39	8.268	5,87	32
340	121	41.652	29,57	161	

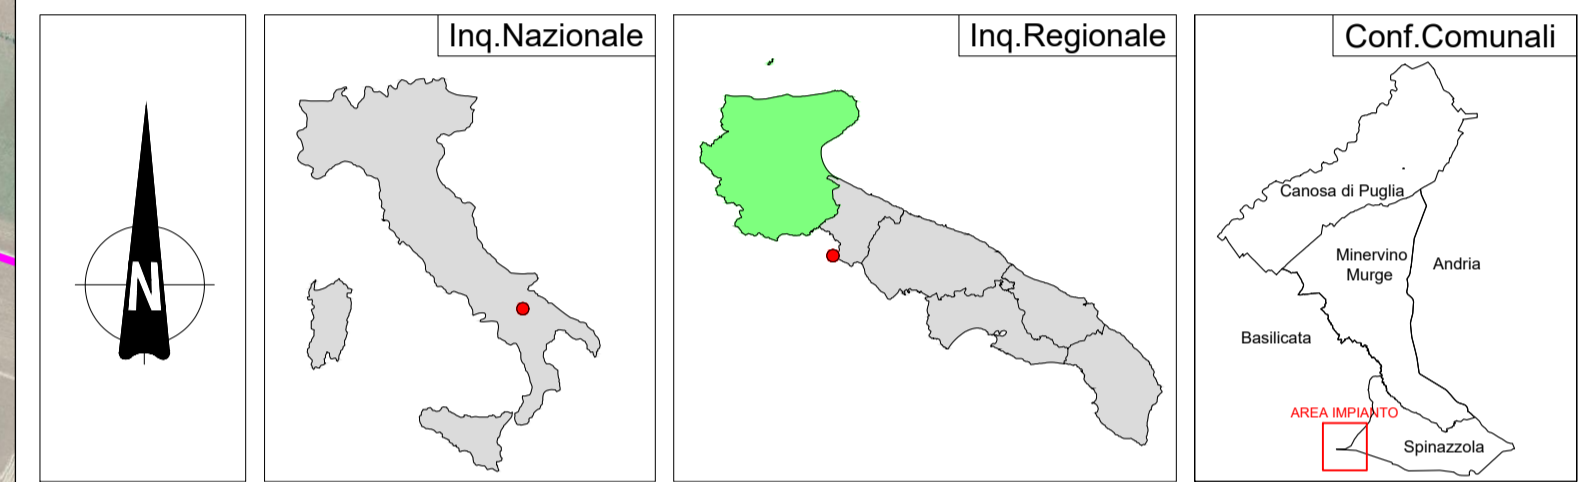

REGIONE PUGLIA	PROVINCIA DI BARLETTA-ANDRIA-TRANI	COMUNE DI SPINAZZOLA														
																
<p>Denominazione Impianto: MASSERIA D'ERRICO</p> <p>Ubicazione: Comune di Spinazzola (BT) Località "Masseria D'Errico"</p>																
<p>PROGETTO DEFINITIVO</p> <p>per la realizzazione di un impianto agrovoltivo da ubicare in agro del comune di Spinazzola (BT) in località "Masseria D'Errico", potenza nominale pari a 29,57 MW in DC e potenza in immissione pari a 27,9 MW in AC, e delle relative opere di connessione alla RTN ricadenti nello stesso comune.</p>																
<p>PROPONENTE</p> <p>APOLLO SOLAR 2 S.R.L.</p>	<p>APOLLO SOLAR 2 S.r.l. Bolzano (BZ) Viale della Stazione 7 - CAP 39100 Partita IVA: 03183210214 Indirizzo PEC: apollosolar2srl@legalmail.it</p>															
<p>Codice Autorizzazione Unica LQBP0V3</p>																
<p>ELABORATO</p> <p>Viabilità strade di progetto e sezioni tipo</p>		<p>Tav n° 9EG</p> <p>Scala 1:10000</p>														
<table border="1" style="width: 100%; border-collapse: collapse;"> <thead> <tr> <th>Aggiornamenti</th> <th>Numero</th> <th>Data</th> <th>Motivo</th> <th>Eseguito</th> <th>Verificato</th> <th>Approvato</th> </tr> </thead> <tbody> <tr> <td></td> <td>Rev 0</td> <td>Marzo 2023</td> <td>istanza VIA art.23 D.Lgs.152/06 - Istanza Autorizzazione Unica art.12 D.Lgs.387/03</td> <td></td> <td></td> <td></td> </tr> </tbody> </table>			Aggiornamenti	Numero	Data	Motivo	Eseguito	Verificato	Approvato		Rev 0	Marzo 2023	istanza VIA art.23 D.Lgs.152/06 - Istanza Autorizzazione Unica art.12 D.Lgs.387/03			
Aggiornamenti	Numero	Data	Motivo	Eseguito	Verificato	Approvato										
	Rev 0	Marzo 2023	istanza VIA art.23 D.Lgs.152/06 - Istanza Autorizzazione Unica art.12 D.Lgs.387/03													
<p>PROGETTAZIONE</p> <p>GRM GROUP S.R.L. Via Caduti di Nassirya n. 179 71022 Altamura (BA) P. IVA 0761612074 PEC: grmgroupr@pec.it Tel.: 0804168931</p>		<p>Spazio Riservato agli Enti</p>  														
<p>IL TECNICO</p> <p>Dott. Ing. DONATO FORGIONE Via Rasile n. 110/Bis 65128 Pescara (PE) Ordine degli Ingegneri di Pescara n. 1814 PEC: grmgroupr@pec.it Cell: 0804168931</p>																