



POSA CAVI SU TERRENI AGRICOLI

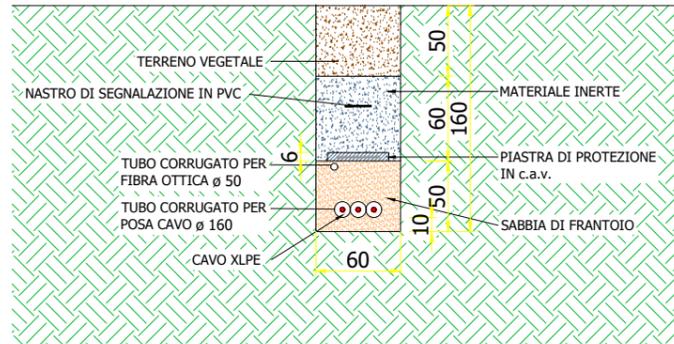

POSA CAVI SU STRADE ASFALTATE

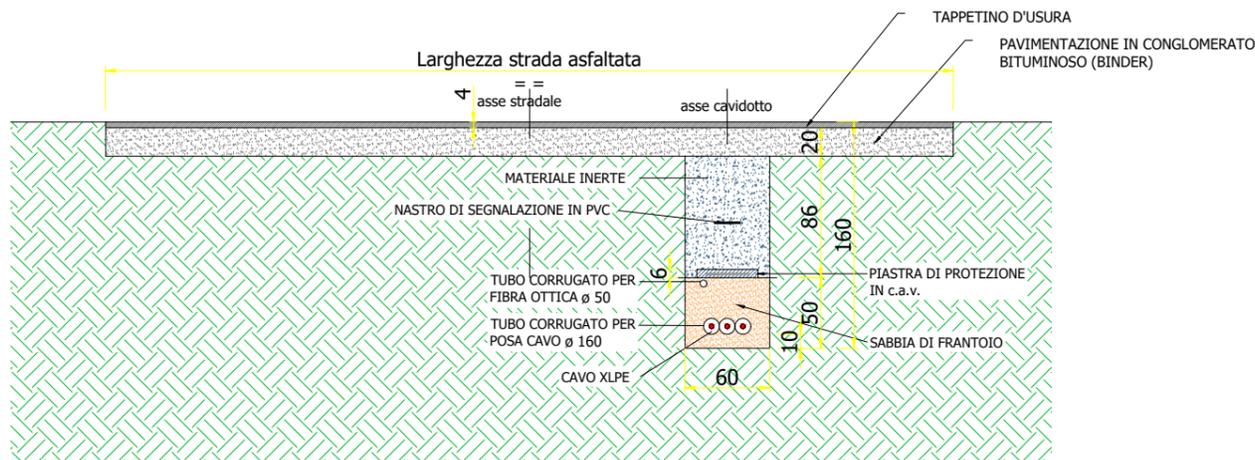

REGIONE PUGLIA



PROVINCIA DI BARLETTA - ANDRIA - TRANI



COMUNE DI SPINAZZOLA



Denominazione impianto

MASSERIA D'ERRICO

Ubicazione

**Comune di Spinazzola (BT)
Località "Masseria D'Errico"**

**Foglio: 82 - 83 - 84
Particelle: varie**

PROGETTO DEFINITIVO

per la realizzazione di un impianto agrovoltaiico da ubicare in agro del comune di Spinazzola (TA) in località "Masseria D'Errico", potenza nominale pari a 29,57MW in DC e potenza in immissione pari a 27,9MW AC, e delle relative opere di connessione alla RTN ricadenti nello stesso Comune.

PROPONENTE

**APOLLO SOLAR 2
S.r.l.**

APOLLO SOLAR 2 S.r.l.
Viale della Stazione n°7, 39100 BOLZANO (BZ)
P.IVA 03183210214
PEC: apollosolar2srl@legalmail.it

CODICE AUTORIZZAZIONE UNICA : LQBP0V3

ELABORATO

Impianti di utenza e rete per la connessione: modalità di posa

Tav. n°

IU_T_10

Formato: A3 Scala: 1:50

Aggiornamenti	Numero	Data	Motivo	Eseguito	Verificato	Approvato
	Rev 0	Marzo 2023	Istanza VIA art.23 D.Lgs 152/06 - Istanza Autorizzazione Unica art.12 D.Lgs 387/03	G. Pantile	G. Pantile	G. Pantile

PROGETTAZIONE

Timbro e firma

Spazio riservato agli Enti

ing. Gianluca PANTILE
Ordine Ing. brindisi n. 803
Via Del Lavoro, 15/D
72100 Brindisi
pantile.gianluca@ingpec.eu
tel. +39 347 1939994
fax +39 0831 548001

