


<p>PROIETTO engineering s.r.l. società di ingegneria</p> <p>direttore tecnico Ph.D. Ing. LEONARDO FILOTICO</p> <p>Sede Legale: Via del Mille, 5 74024 Marziano Sede Operativa: Z.I. Lotto n.31 74020 San Marzano di S.G. (TA) Tel. 099 924684 Fax 099 2228284 cell. 346 173591 4 studio@proietto.eu P.IVA: 02659050733 web site: www.proietto.eu RSCGEPD0088A0</p>		<p>Nome File: RSCGEPD0088A0</p> <p>CARTA: A2</p> <p>SCALA: 1:25.000</p> <p>ELAB.: <small>74020 San Marzano di S.G.</small></p>																
<p>Tutti i diritti di autore sono riservati a termine di legge. E' vietata la riproduzione senza autorizzazione.</p>		<p>SOSTITUISCE:</p> <p>SOSTITUITO DA:</p>																
<p>PROIETTO engineering s.r.l. società di ingegneria</p>		<p>COMMITTENTE: CYANO ENERGY S.r.l. Via Z.I. Lotto n.31 74020 San Marzano di S.G. (TA)</p>																
<p>TITOLO: COROGRAFIA</p>																		
<p>OGGETTO: Progetto dell'impianto agrivoltico denominato "Impianto Agrivoltico La Pergola" della potenza di 42,646 32 MWp con storage della potenza di 20,58 MVA da realizzarsi nei Comuni di Paecco (TP) e Misliscemi (TP).</p>																		
<p>ELABORATO:</p> <table border="1"> <tr> <td>22/01/2024</td> <td>GENNIO</td> <td>COROGRAFIA</td> <td>Fig./Arch.</td> <td>Fig./Arch.</td> </tr> <tr> <td>21/01/2024</td> <td>AREA</td> <td>DESCRIZIONE</td> <td>Nome</td> <td>Nome</td> </tr> <tr> <td></td> <td>EMISSIONE</td> <td></td> <td>CONFERMATO</td> <td>APPROVATO</td> </tr> </table>		22/01/2024	GENNIO	COROGRAFIA	Fig./Arch.	Fig./Arch.	21/01/2024	AREA	DESCRIZIONE	Nome	Nome		EMISSIONE		CONFERMATO	APPROVATO	<p>DATA:</p> <p>GENNIO</p>	
22/01/2024	GENNIO	COROGRAFIA	Fig./Arch.	Fig./Arch.														
21/01/2024	AREA	DESCRIZIONE	Nome	Nome														
	EMISSIONE		CONFERMATO	APPROVATO														

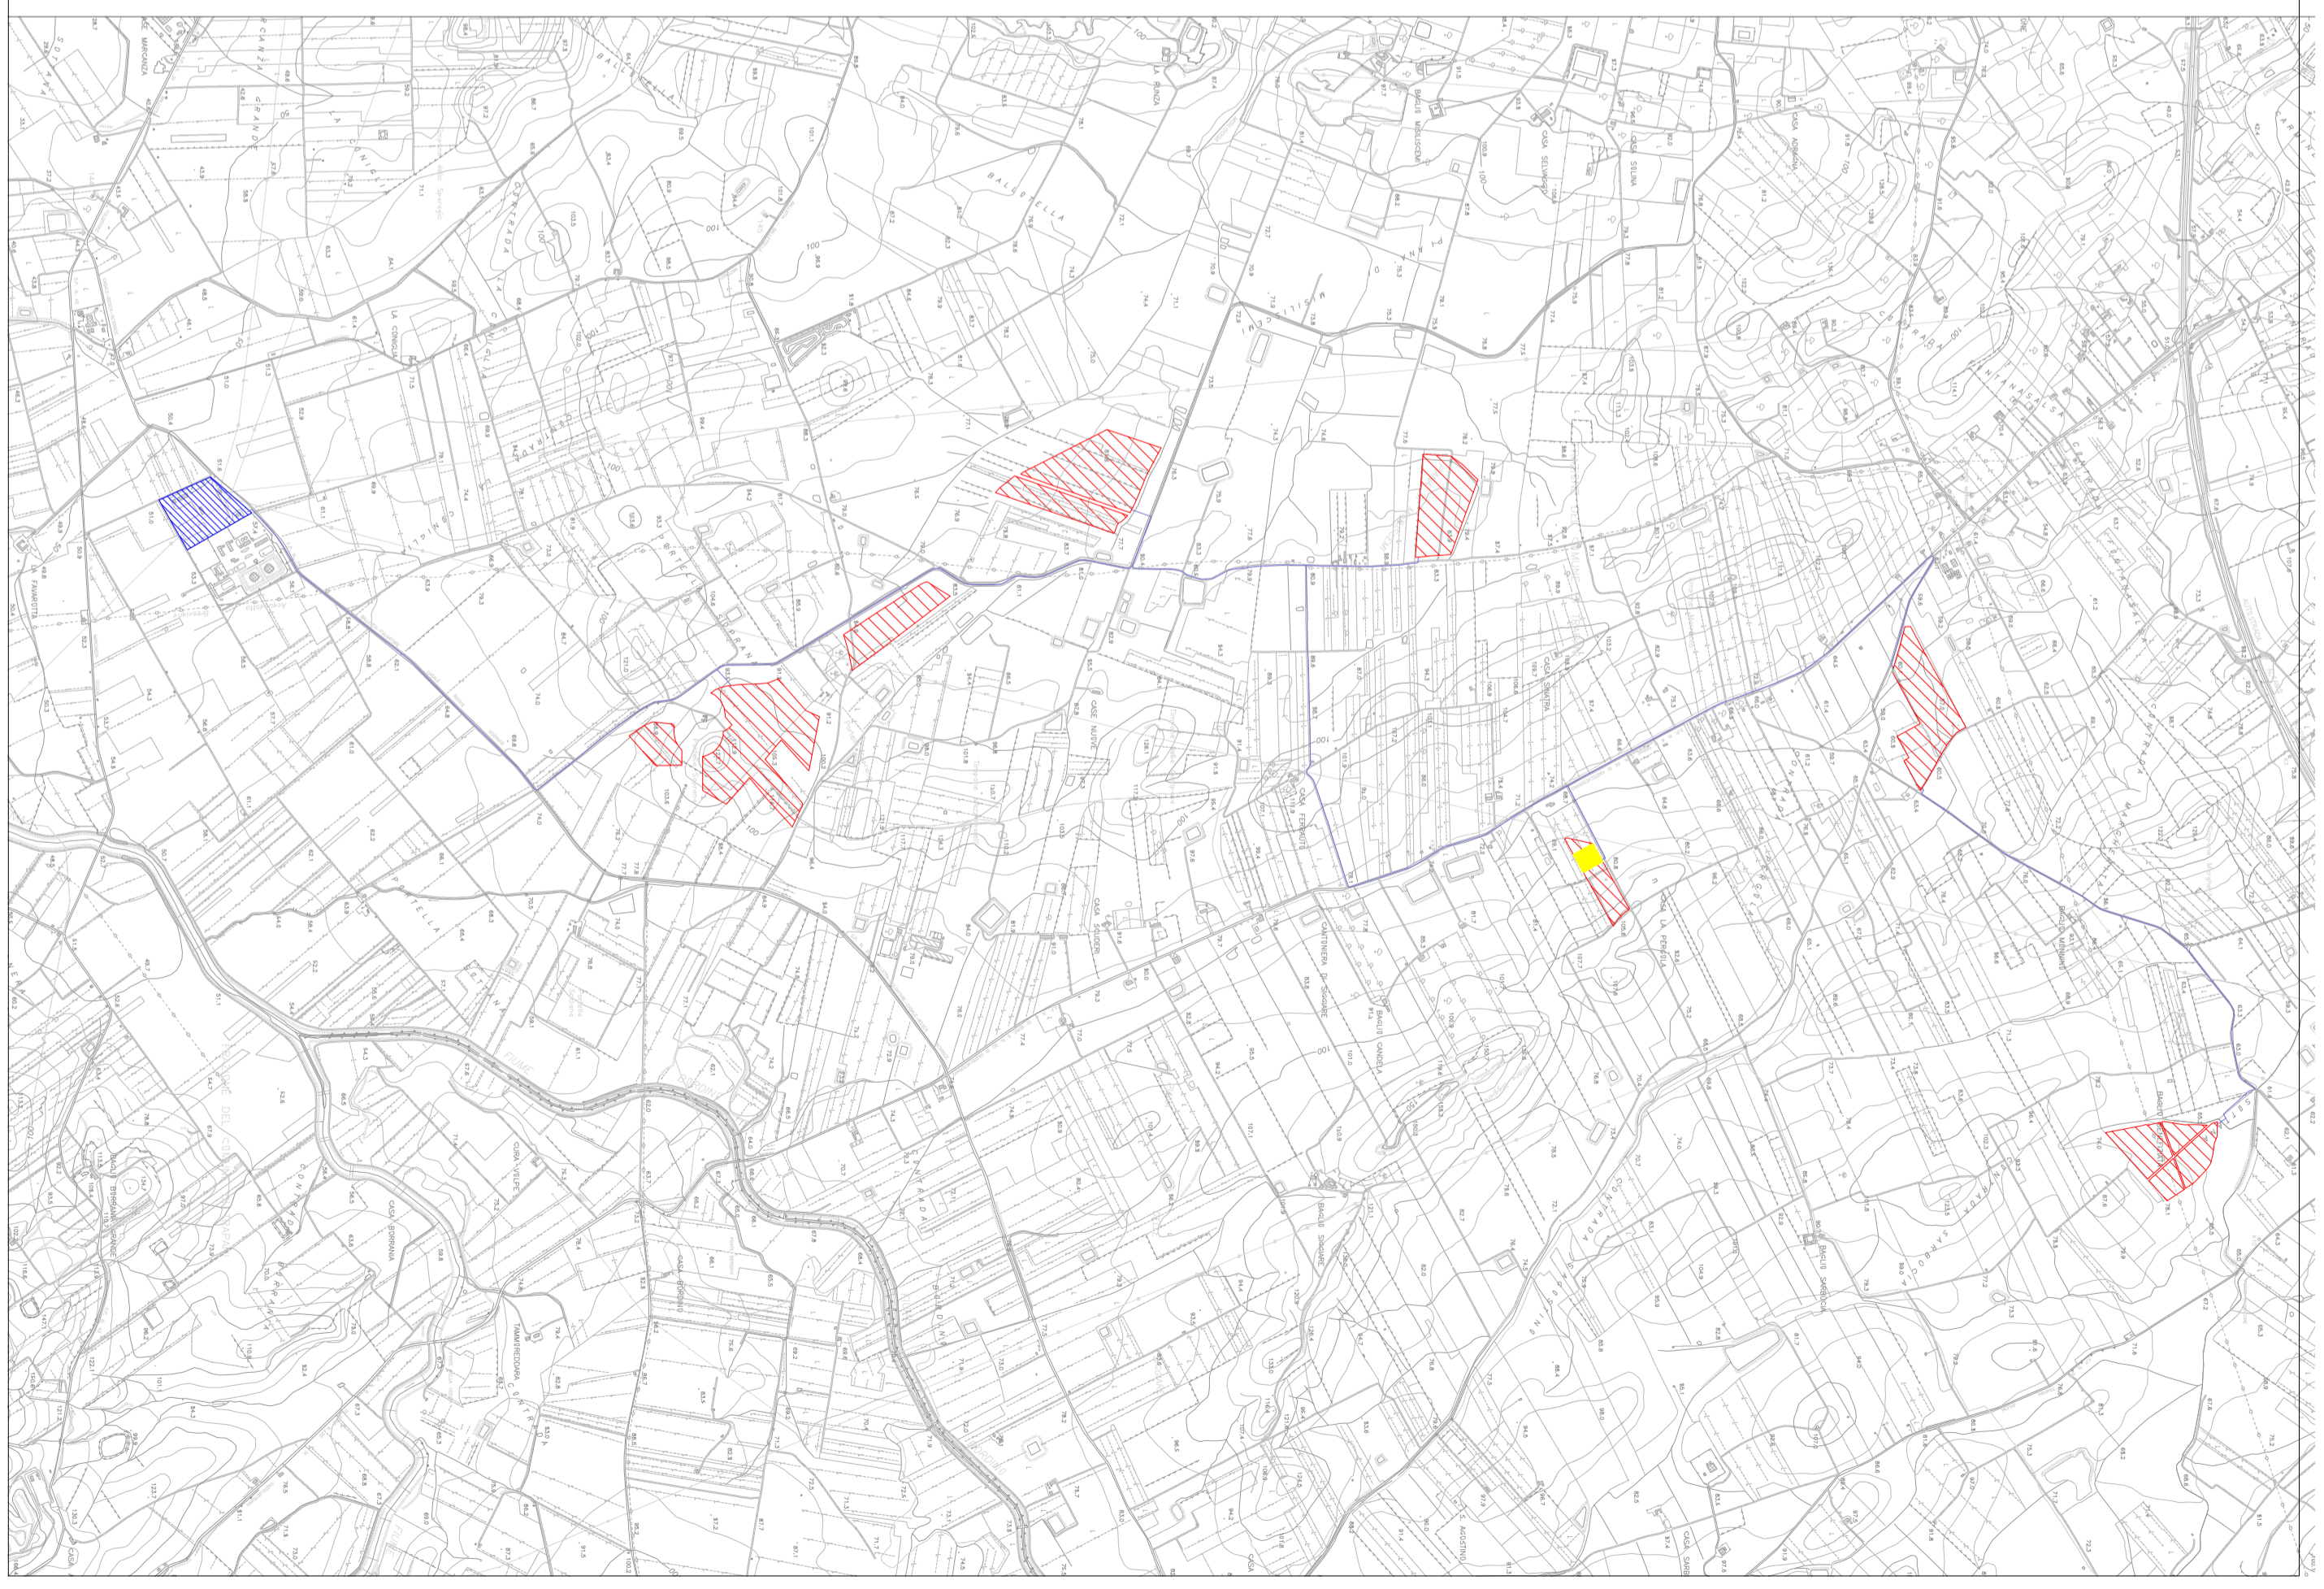

- Legenda**
- Storage
 - Area di intervento
 - Stazione RTN 220/150/36 kV
 - Cavidotto AT 36 kV